


**PIANTA PIANO
PRIMO (rialzato)**

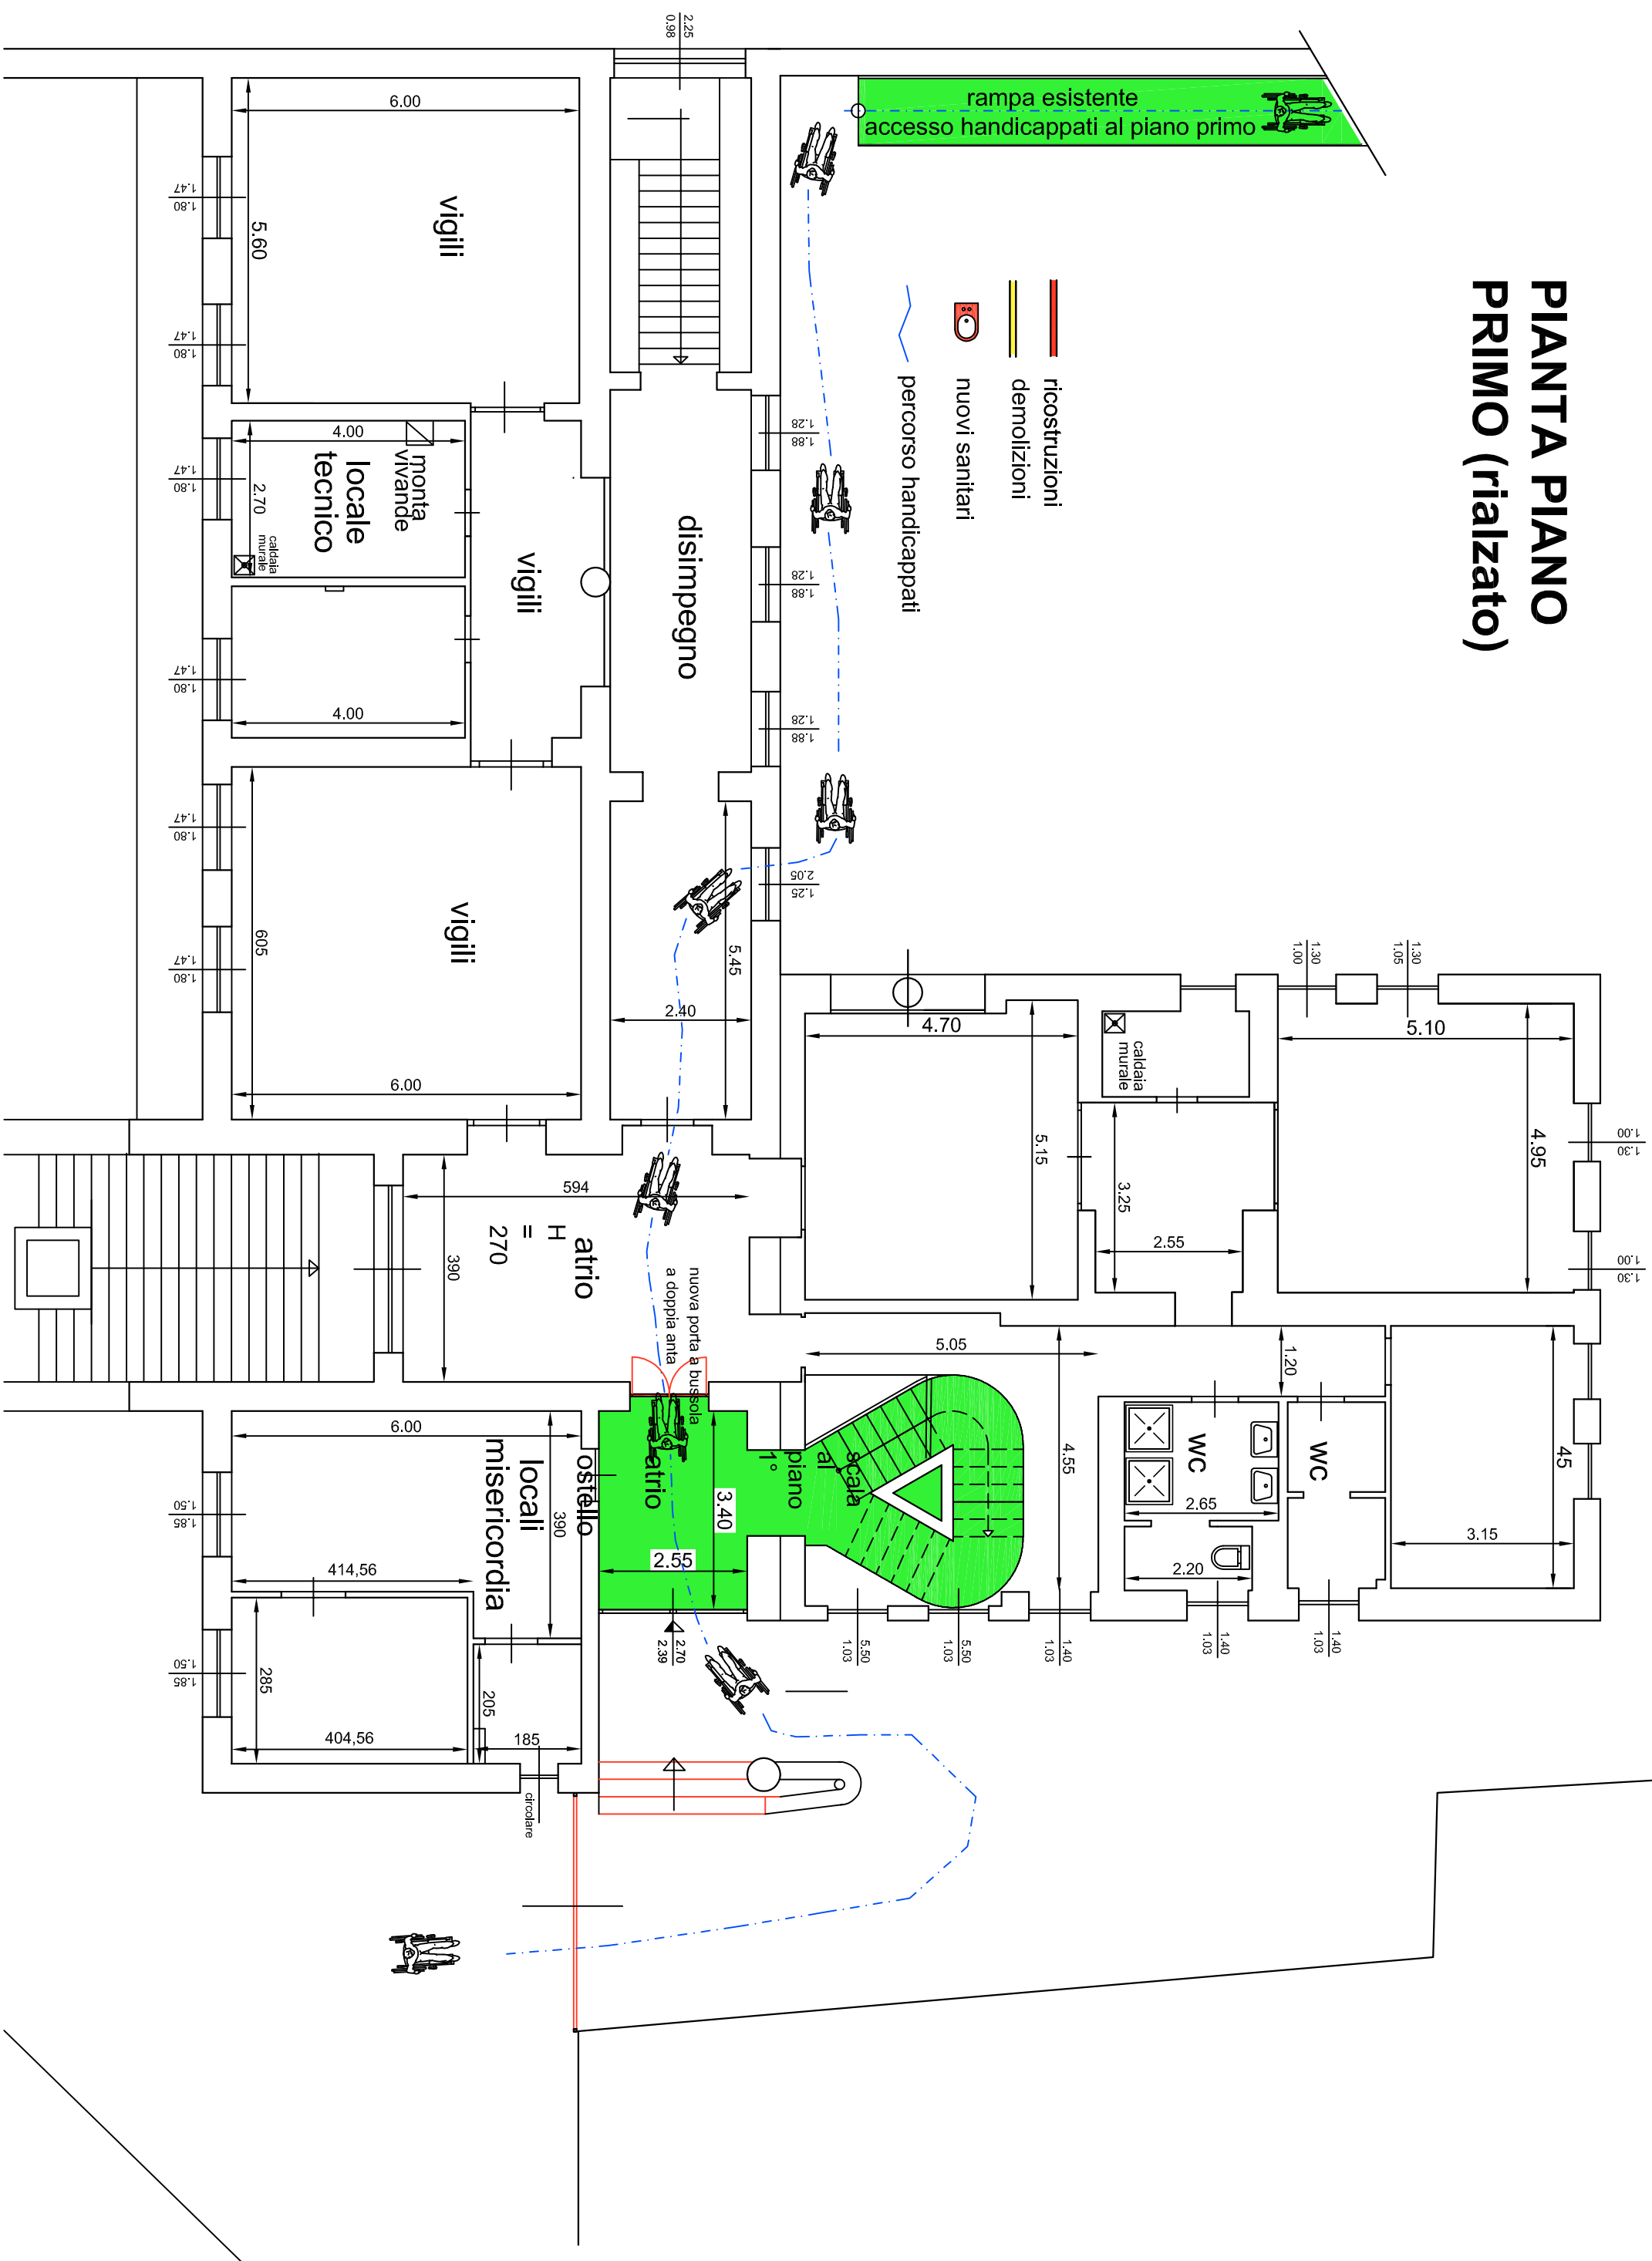

PIANTA PIANO SECONDO

Posti letto n. 25

Servizi minimi:

7 lavabi


5 wc + 5 bidet

7 docce

Locali accessori polivalenti mq 27.50

- ricostruzioni
- demolizioni
- nuovi sanitari
- percorso handicappati

DOTAZIONE SERVIZIO:
lavello,
piano
lavoro
forno
microonde
frigo
congelatore
zona
preparazione
riscaldamento

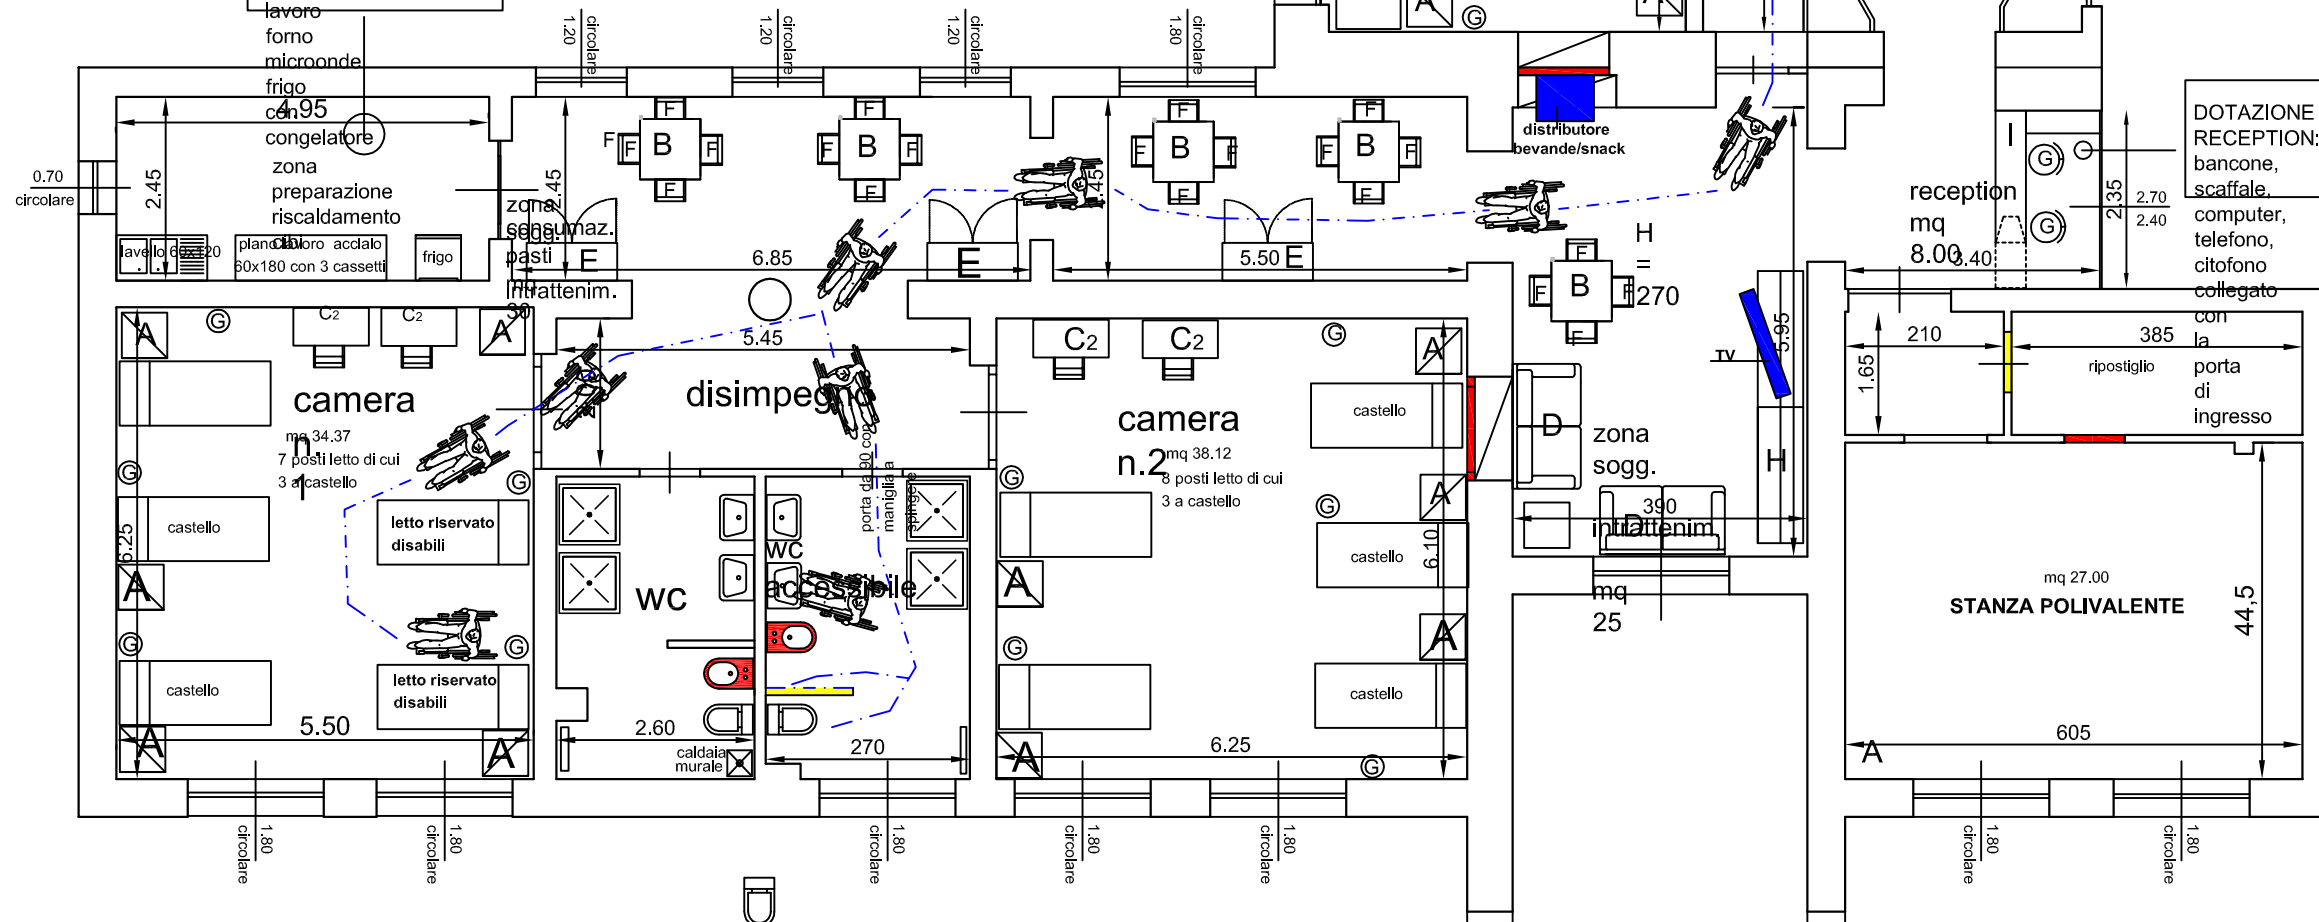

DOTAZIONE UFFICIO:

- 1
- scrivania 70/150
- 2
- cassetteria sotto piano
- 3
- scaffale archivio 30x120x230
- 4
- computer
- 5
- stampante multif.

DOTAZIONE RECEPTION:
bancone,
scaffale,
computer,
telefono,
citofono collegato