REGIONE LAZIO

AVVISO PUBBLICO
PER LA PRESENTAZIONE DELLE RICHIESTE DI CONTRIBUTO PER PROGETTI RELATIVI AD OPERE PUBBLICHE DI MESSA IN SICUREZZA, RISTRUTTURAZIONE, RIQUALIFICAZIONE O COSTRUZIONE DI EDIFICI DI PROPRIETÀ DEI COMUNI DESTINATI AD ASILI NIDO E A SCUOLE DELL'INFANZIA E A CENTRI POLIFUNZIONALI PER I SERVIZI ALLA FAMIGLIA

STUDIO DI FATTIBILITA'

PROGETTO PER LA COSTRUZIONE DI SCUOLA DELL'INFANZIA E ASILO NIDO

ALLEGATO 2	Grafico Scala 1:200 - 1:50
Progettista **Responsabile del Servizio Tecnico - Aea V^** Ing. Cristian Roscetti (Firma autografa sostituita a mezzo stampa ai sensi dell'art. 3, comma 2, del D.Lgs. 39/93) **Responsabile Unico del Procedimento** Ing. Cristian Roscetti (Firma autografa sostituita a mezzo stampa ai sensi dell'art. 3, comma 2, del D.Lgs. 39/93) Data: maggio 2021	**Sindaco e Legale Rappresentante** Ing. Alberto Guerrieri (Firma autografa sostituita a mezzo stampa ai sensi dell'art. 3, comma 2, del D.Lgs. 39/93)

COMUNE DI ANTRODOCO

Corso Roma n° 15 - 02013 Antrodoco (RI) - comunediantrodoco@legalmail.it
Tel. 0746/578185 - Fax 0746/878623
Area IV^ - Lavori Pubblici - Area V^ - Urbanistica e Patrimonio

COMUNE DI ANTRODOCO

Inquadramento
Scala 1:200

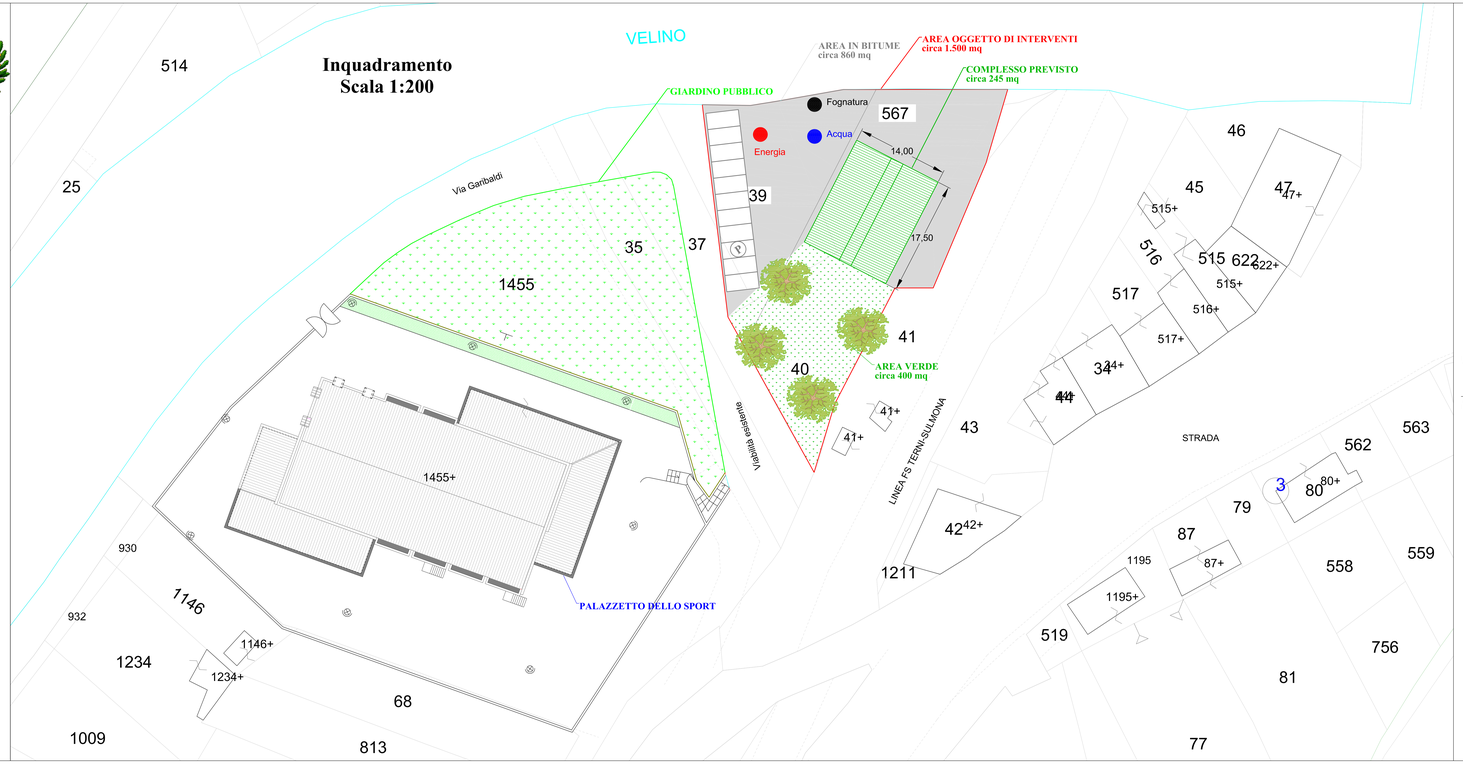

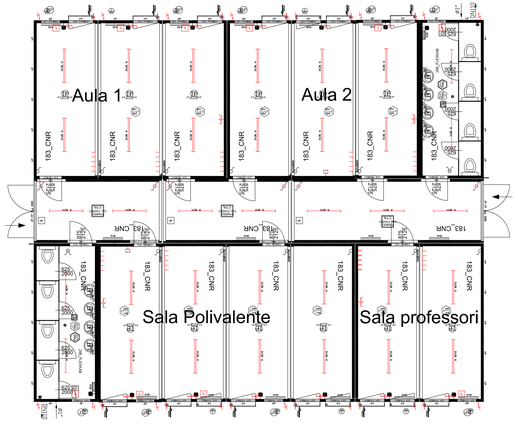

Particolare - Scala 1:50