



REGIONE LAZIO



COMUNE DI ANTRODOCO

Avviso pubblico
per la valorizzazione del patrimonio culturale dei piccoli comuni del Lazio
Determinazione Regionale n. G03382 del 22/03/2019
L.R. 11 agosto 2008, n. 14, Art. 1, comma 13bis. e DGR 136 del 19 marzo 2019

PROGETTO DEFINITIVO

VALORIZZAZIONE DEI SITI DI AGGREGAZIONE
SOCIALE E CULTURALE DELLE PRINCIPALI
PIAZZE DEL CAPOLUOGO

Diamo Luce alla Bellezza del Borgo

ALLEGATO 6

Inquadramento Territoriale

Progettista
Responsabile del Servizio Tecnico - Aea V^
Ing. Cristian Roscetti
(Firma autografa sostituita a mezzo stampa
ai sensi dell'art. 3, comma 2, del D.Lgs. 39/93)


Sindaco e Legale Rappresentante
Ing. Alberto Guerrieri
(Firma autografa sostituita a mezzo stampa
ai sensi dell'art. 3, comma 2, del D.Lgs. 39/93)

Responsabile Unico del Procedimento
Geom. Giuseppe Gregori
(Firma autografa sostituita a mezzo stampa
ai sensi dell'art. 3, comma 2, del D.Lgs. 39/93)

Data: maggio 2019


COMUNE DI ANTRODOCO

Corso Roma n° 15 - 02013 Antrodoco (RI) - comunedianrodoco@legalmail.it
Tel. 0746/578185 - Fax 0746/878623
Area IV^ - Lavori Pubblici - Area V^ - Urbanistica e Patrimonio

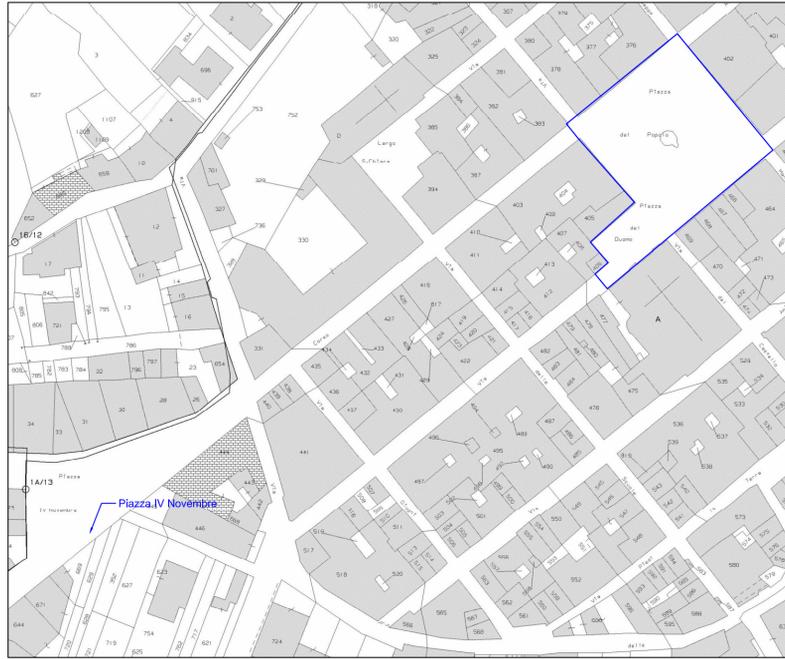


Foglio 10 - Pila Strade

ESTRATTO DI MAPPA CATASTALE - Scala 1:2.000

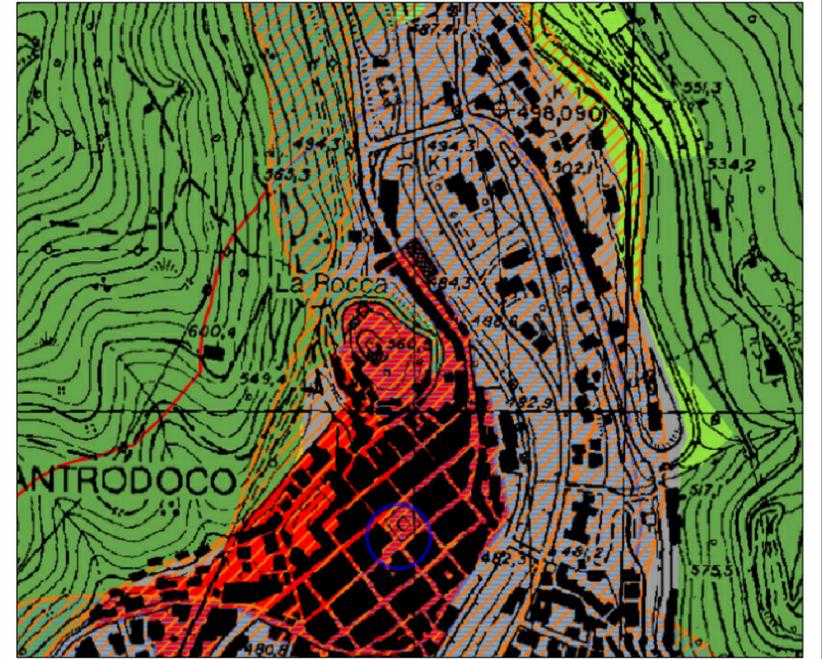


P.T.P.R. - Tav. A - Scala 1:5.000

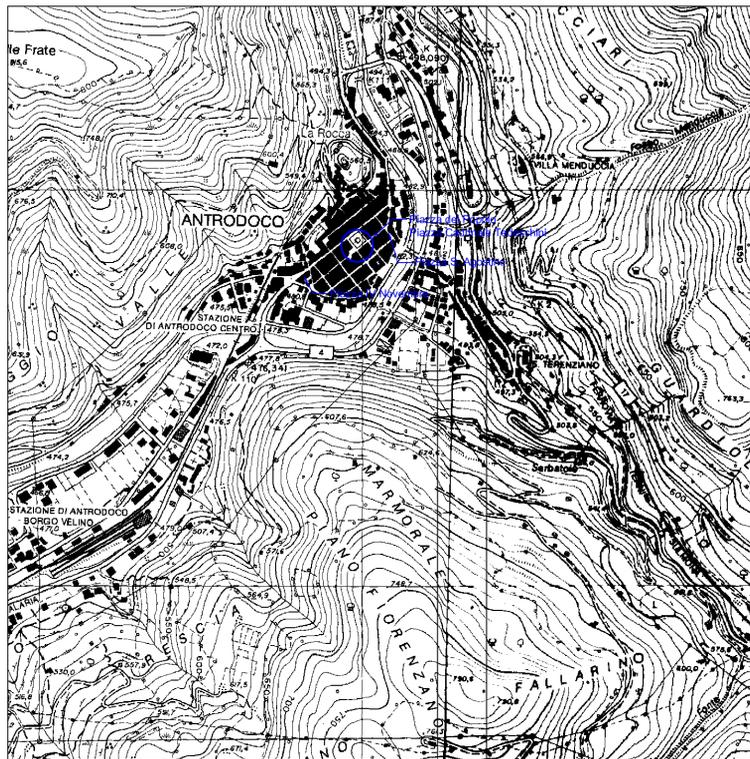

ESTRATTO DI C.T.R. - Scala 1:10.000



ESTRATTO DI P.R.G. - Scala 1:2.000

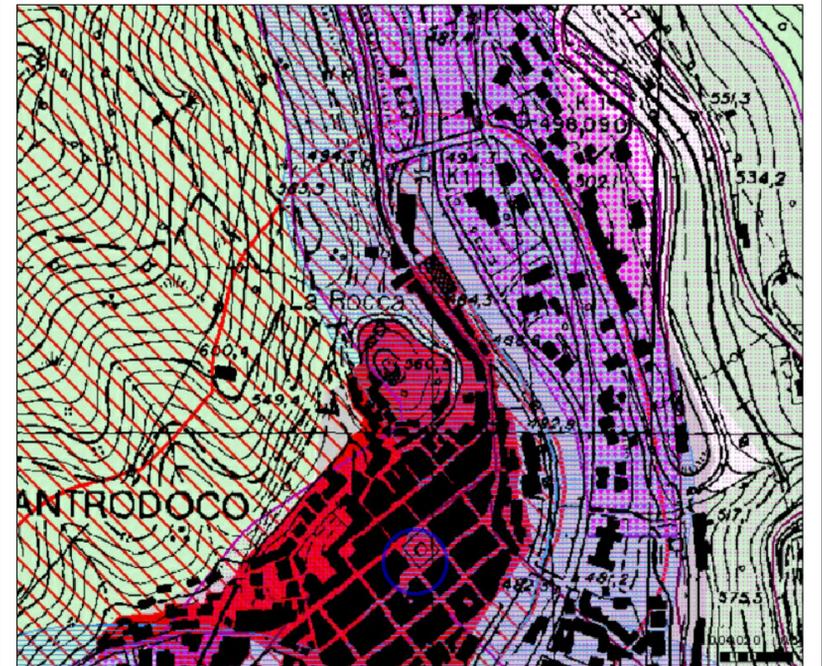

P.T.P.R. - Tav. B - Scala 1:5.000