



REGIONE LAZIO

Avviso pubblico
per la valorizzazione del patrimonio culturale dei piccoli comuni del Lazio
Determinazione Regionale n. G03382 del 22/03/2019
L.R. 11 agosto 2008, n. 14, Art. 1, comma 13bis. e DGR 136 del 19 marzo 2019

PROGETTO DEFINITIVO

**VALORIZZAZIONE DEI SITI DI AGGREGAZIONE
SOCIALE E CULTURALE DELLE PRINCIPALI
PIAZZE DEL CAPOLUOGO**

Diamo Luce alla Bellezza del Borgo

ALLEGATO 7

Grafico degli interventi

Progettista
Responsabile del Servizio Tecnico - Aea V^
Ing. Cristian Roscetti
(Firma autografa sostituita a mezzo stampa
ai sensi dell'art. 3, comma 2, del D.Lgs. 39/93)

Responsabile Unico del Procedimento
Geom. Giuseppe Gregori
(Firma autografa sostituita a mezzo stampa
ai sensi dell'art. 3, comma 2, del D.Lgs. 39/93)

Data: maggio 2019

Sindaco e Legale Rappresentante
Ing. Alberto Guerrieri
(Firma autografa sostituita a mezzo stampa
ai sensi dell'art. 3, comma 2, del D.Lgs. 39/93)

COMUNE DI ANTRODOCO


Corso Roma n° 15 - 02013 Antrodoto (RI) - comunedianrodoto@legalmail.it
Tel. 0746/578185 - Fax 0746/878623
Area IV^ - Lavori Pubblici - Area V^ - Urbanistica e Patrimonio

COMUNE DI ANTRODOCO







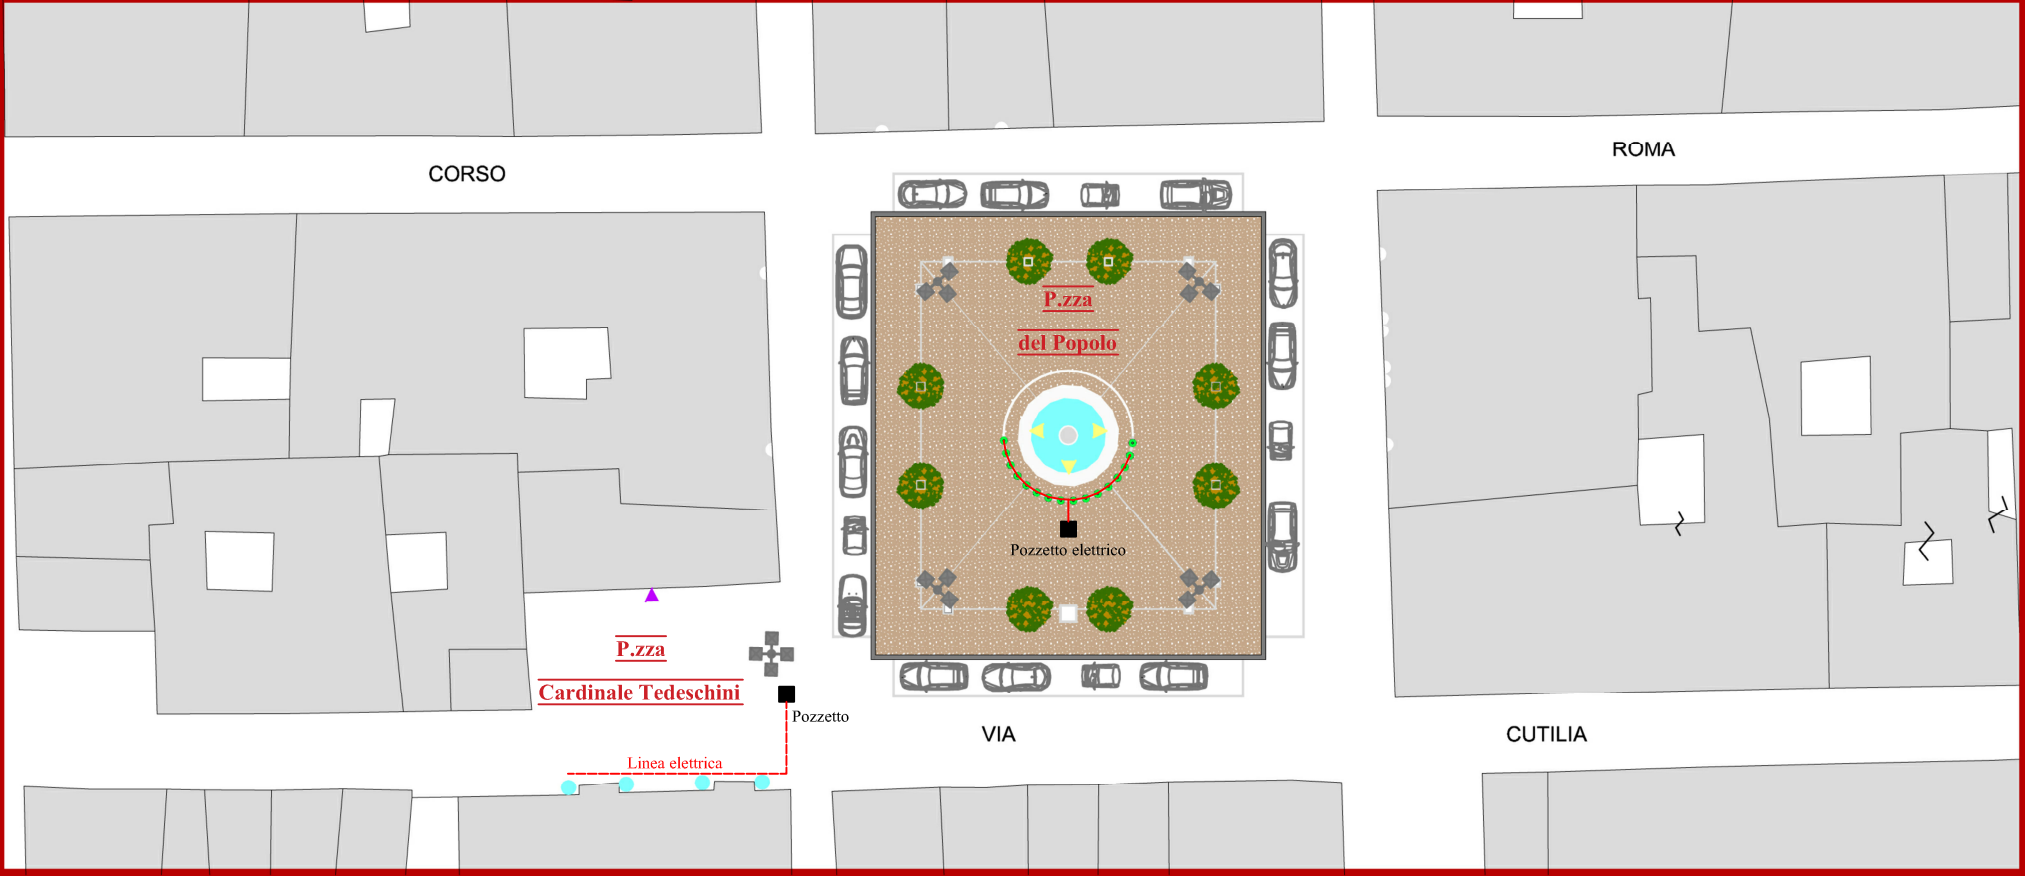

INTERVENTO
PIAZZA DEL POPOLO E PIAZZA
CARDINALE TEDESCHINI

Legenda Puni Luce

SIMBOLO	DESCRIZIONE
	Proiettore sommersibile per fontana Apertura fascio luminoso: 18° x 24° x 90° Installazione sommersa. Potenza totale [W]: 45W, protezione IP68. Sorgente luminosa: LED con luci monocromatiche. Temperatura colore [K]: 6000.
	Apparecchio di illuminazione ad incasso a filo della superficie di colore bianco a bassa tensione. Il corpo, di forma quadrata, dimensione 60x60 mm. Temperatura colore [K]: 6000 Potenza totale [W]: 0.9
	LIGHT UP LIGHT LED Incasso circolare 12W - ottica flood orientale 15° Controllo a Alimentatore

INTERVENTO
PIAZZA SANT'AGOSTINO

Piazza S. Agostino

Pavimentazione in sampietrini

Illuminazione diretta

Via Cutilia


Via Ponte

Via Ameterno

Piazza Martiri della Libertà

ALTRA PROPRIETA'

VIA LATO PONTE

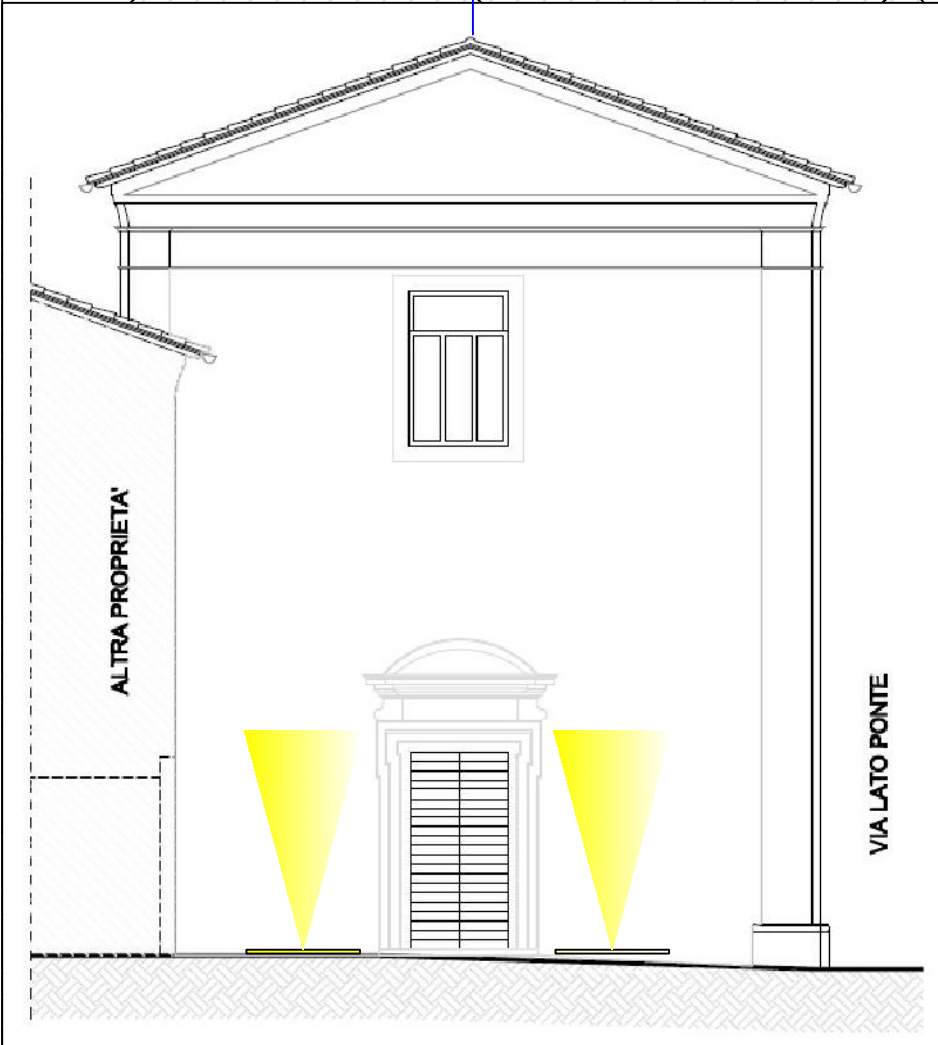

INTERVENTO
PIAZZA IV NOVEMBRE

Piazza IV Novembre

Pozzetto elettrico

Illuminazione a terra

Obelisco

Giardino pubblico

Via delle scalette

