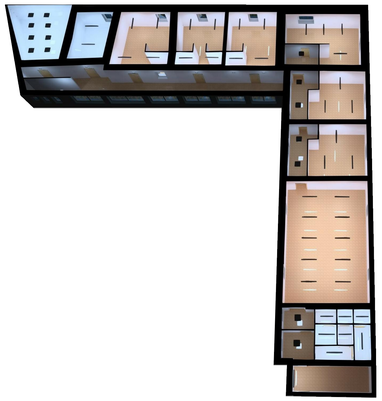

REGIONE LAZIO
COMUNE DI ANTRODOCO (RI)

EFFICIENTAMENTO ENERGETICO E SVILUPPO TERRITORIALE SOSTENIBILE

PROGETTO ESECUTIVO
[D. Lgs. 18 aprile 2016 n. 50]

B2a | **RELAMPING MUNICIPIO**

COMMITTENTE

Comune di Antrodoco (RI)

Corso Roma, 15
02013 - Antrodoco (RI)
Tel:0746 578185
PEC:comunediantrodoco@legalmail.it

PROGETTO

Ing. Fabrizio Lancia

P.zza Vittorio Emanuele II, 17/D
02100 - Rieti (RI)
Cell: 340 1532489
Mail: fabrizio.lancia@gmail.com
PEC: fabrizio.lancia@ingpec.eu
P.IVA: 01128070578

REVISIONE	DESCRIONE	REDAZIONE	DELIBERA/DETERMINA
00	Emissione	Ing. Fabrizio Lancia	

STATO DI FATTO - PIANTA PIANO PRIMO [scala 1:100]

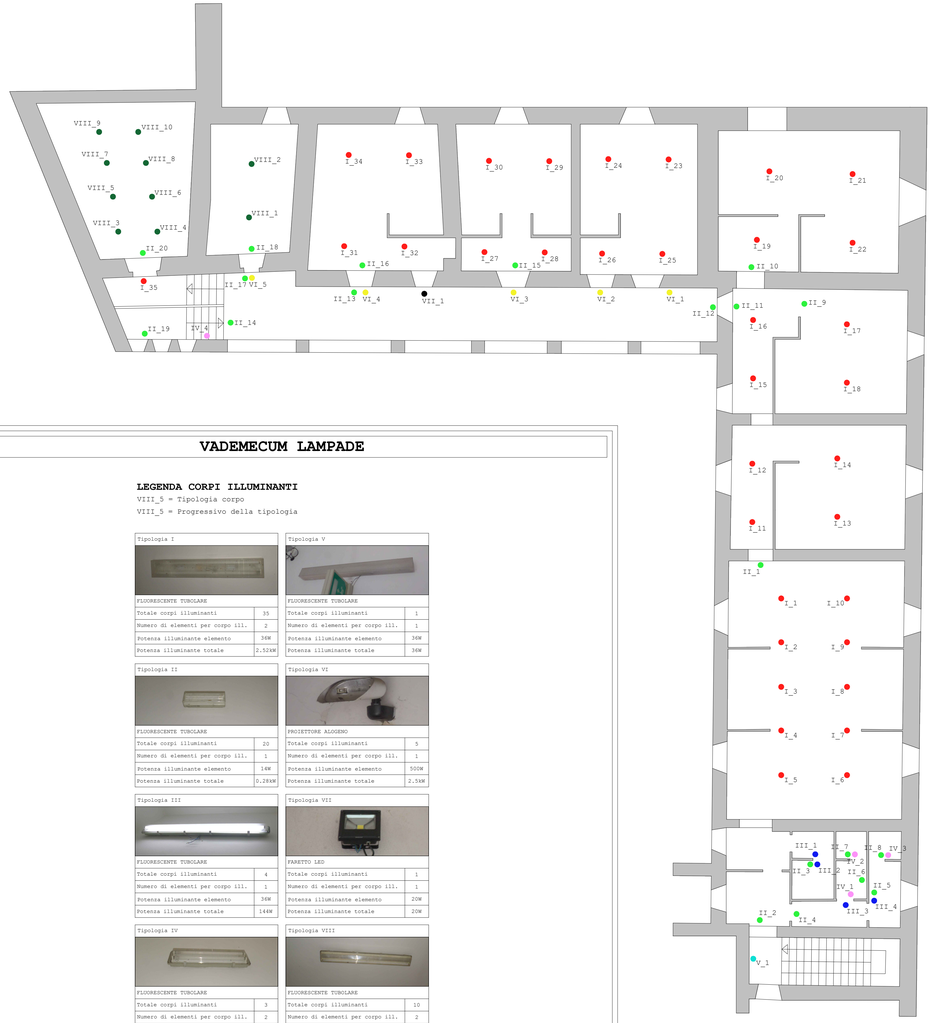

VADEMECUM LAMPADE

LEGENDA CORPI ILLUMINANTI
VIII_5 = Tipologia corpo
VIII_5 = Progressivo della tipologia

Tipologia I

FLUORESCENTE TUBOLARE

Totale corpi illuminanti	35
Numero di elementi per corpo ill.	2
Potenza illuminante elemento	36W
Potenza illuminante totale	2.52kW

Tipologia V

FLUORESCENTE TUBOLARE

Totale corpi illuminanti	1
Numero di elementi per corpo ill.	1
Potenza illuminante elemento	36W
Potenza illuminante totale	36W

Tipologia II

FLUORESCENTE TUBOLARE

Totale corpi illuminanti	20
Numero di elementi per corpo ill.	1
Potenza illuminante elemento	14W
Potenza illuminante totale	0.28kW

Tipologia VI

PROIETTORE ALOGENO

Totale corpi illuminanti	5
Numero di elementi per corpo ill.	1
Potenza illuminante elemento	500W
Potenza illuminante totale	2.5kW

Tipologia III

FLUORESCENTE TUBOLARE

Totale corpi illuminanti	4
Numero di elementi per corpo ill.	1
Potenza illuminante elemento	36W
Potenza illuminante totale	144W

Tipologia VII

FARETTO LED

Totale corpi illuminanti	1
Numero di elementi per corpo ill.	1
Potenza illuminante elemento	20W
Potenza illuminante totale	20W

Tipologia IV

FLUORESCENTE TUBOLARE

Totale corpi illuminanti	3
Numero di elementi per corpo ill.	2
Potenza illuminante elemento	14W
Potenza illuminante totale	84W

Tipologia VIII

FLUORESCENTE TUBOLARE

Totale corpi illuminanti	10
Numero di elementi per corpo ill.	2
Potenza illuminante elemento	36W
Potenza illuminante totale	0.72kW

STATO FUTURO - PIANTA PIANO PRIMO [scala 1:100]

VADEMECUM LAMPADE

LEGENDA CORPI ILLUMINANTI
NPL - Nuovo punto luce
- - - - - - Prolungamento linea tramite canalina

Tipologia I

PLAFONIERA BILAMPADA

Totale corpi illuminanti	39
Numero di elementi per corpo ill.	1
Potenza illuminante elemento	60W
Potenza illuminante totale	2.45kW

Tipologia IV

PANNELLI 600X600

Totale corpi illuminanti	6
Numero di elementi per corpo ill.	1
Potenza illuminante elemento	30W
Potenza illuminante totale	0.18kW

Tipologia II

FLUORESCENTE BILAMPADA

Totale corpi illuminanti	4
Numero di elementi per corpo ill.	1
Potenza illuminante elemento	48W
Potenza illuminante totale	0.19kW

Tipologia V

FARETTO LED

Totale corpi illuminanti	7
Numero di elementi per corpo ill.	1
Potenza illuminante elemento	20W
Potenza illuminante totale	0.14kW

Tipologia III

PANNELLI 600X600

Totale corpi illuminanti	9
Numero di elementi per corpo ill.	1
Potenza illuminante elemento	36W
Potenza illuminante totale	0.35kW

Tipologia VI

LAMPADA DI EMERGENZA

Totale corpi illuminanti	20
Numero di elementi per corpo ill.	1
Potenza illuminante elemento	3W
Potenza illuminante totale	0.06kW