

**PROGETTO PER LA REALIZZAZIONE DI LOCULI CIMITERIALI E
 RELATIVE OPERE IMPIANTISTICHE NELLA NUOVA ZONA
 ALL'INTERNO DEL CIMITERO DEL CAPOLUOGO**



- REALIZZAZIONE TERZO STRALCIO LOCULARI -

PROGETTO DEFINITIVO
 ai sensi dell'art.23 del D.Lgs. n. 50 del 18/04/2016

COMMITTENTE: COMUNE DI ANTRODOCO
 PROGETTO ARCHITETTONICO: ARCH. FIORELLA IONNI

FAV. A3 PLANIMETRIA GENERALE DELL'AREA D'INTERVENTO SCALA 1:100


Data emissione: 12/04/21 Data aggiornamento: Incarico: Deliberazione n.96 del 26/03/21

STUDIO DI ARCHITETTURA: Dott. Arch. Fiorella Ionni
 Via San Mauro, 5 02100-RIETI
 e-mail: ionni.fiorella@gmail.com Fax: fiorellaionniarchitetto@gmail.com
 Tel. 339-8177913 Cell. 339-8177914 Tel./fax 0746/210184



E' riservata al progettista la proprietà di questi elaborati e ne è vietata la riproduzione senza autorizzazione

PLANIMETRIA GENERALE AREA CIMITERIALE NUOVA
 SC. 1:100

- LEGENDA**
- AREA NON OGGETTO DI INTERVENTO (vecchia area vecchio cimiteriale)
 - AREA NON OGGETTO DI INTERVENTO (Nuova area cimiteriale con interventi già realizzati o in fase di completamento)
 - INTERVENTI GIÀ REALIZZATI
 - PAVIMENTAZIONE IN LASTRE DI PORFIDO
 - PAVIMENTAZIONE IN SAMPIETRINI DI PORFIDO


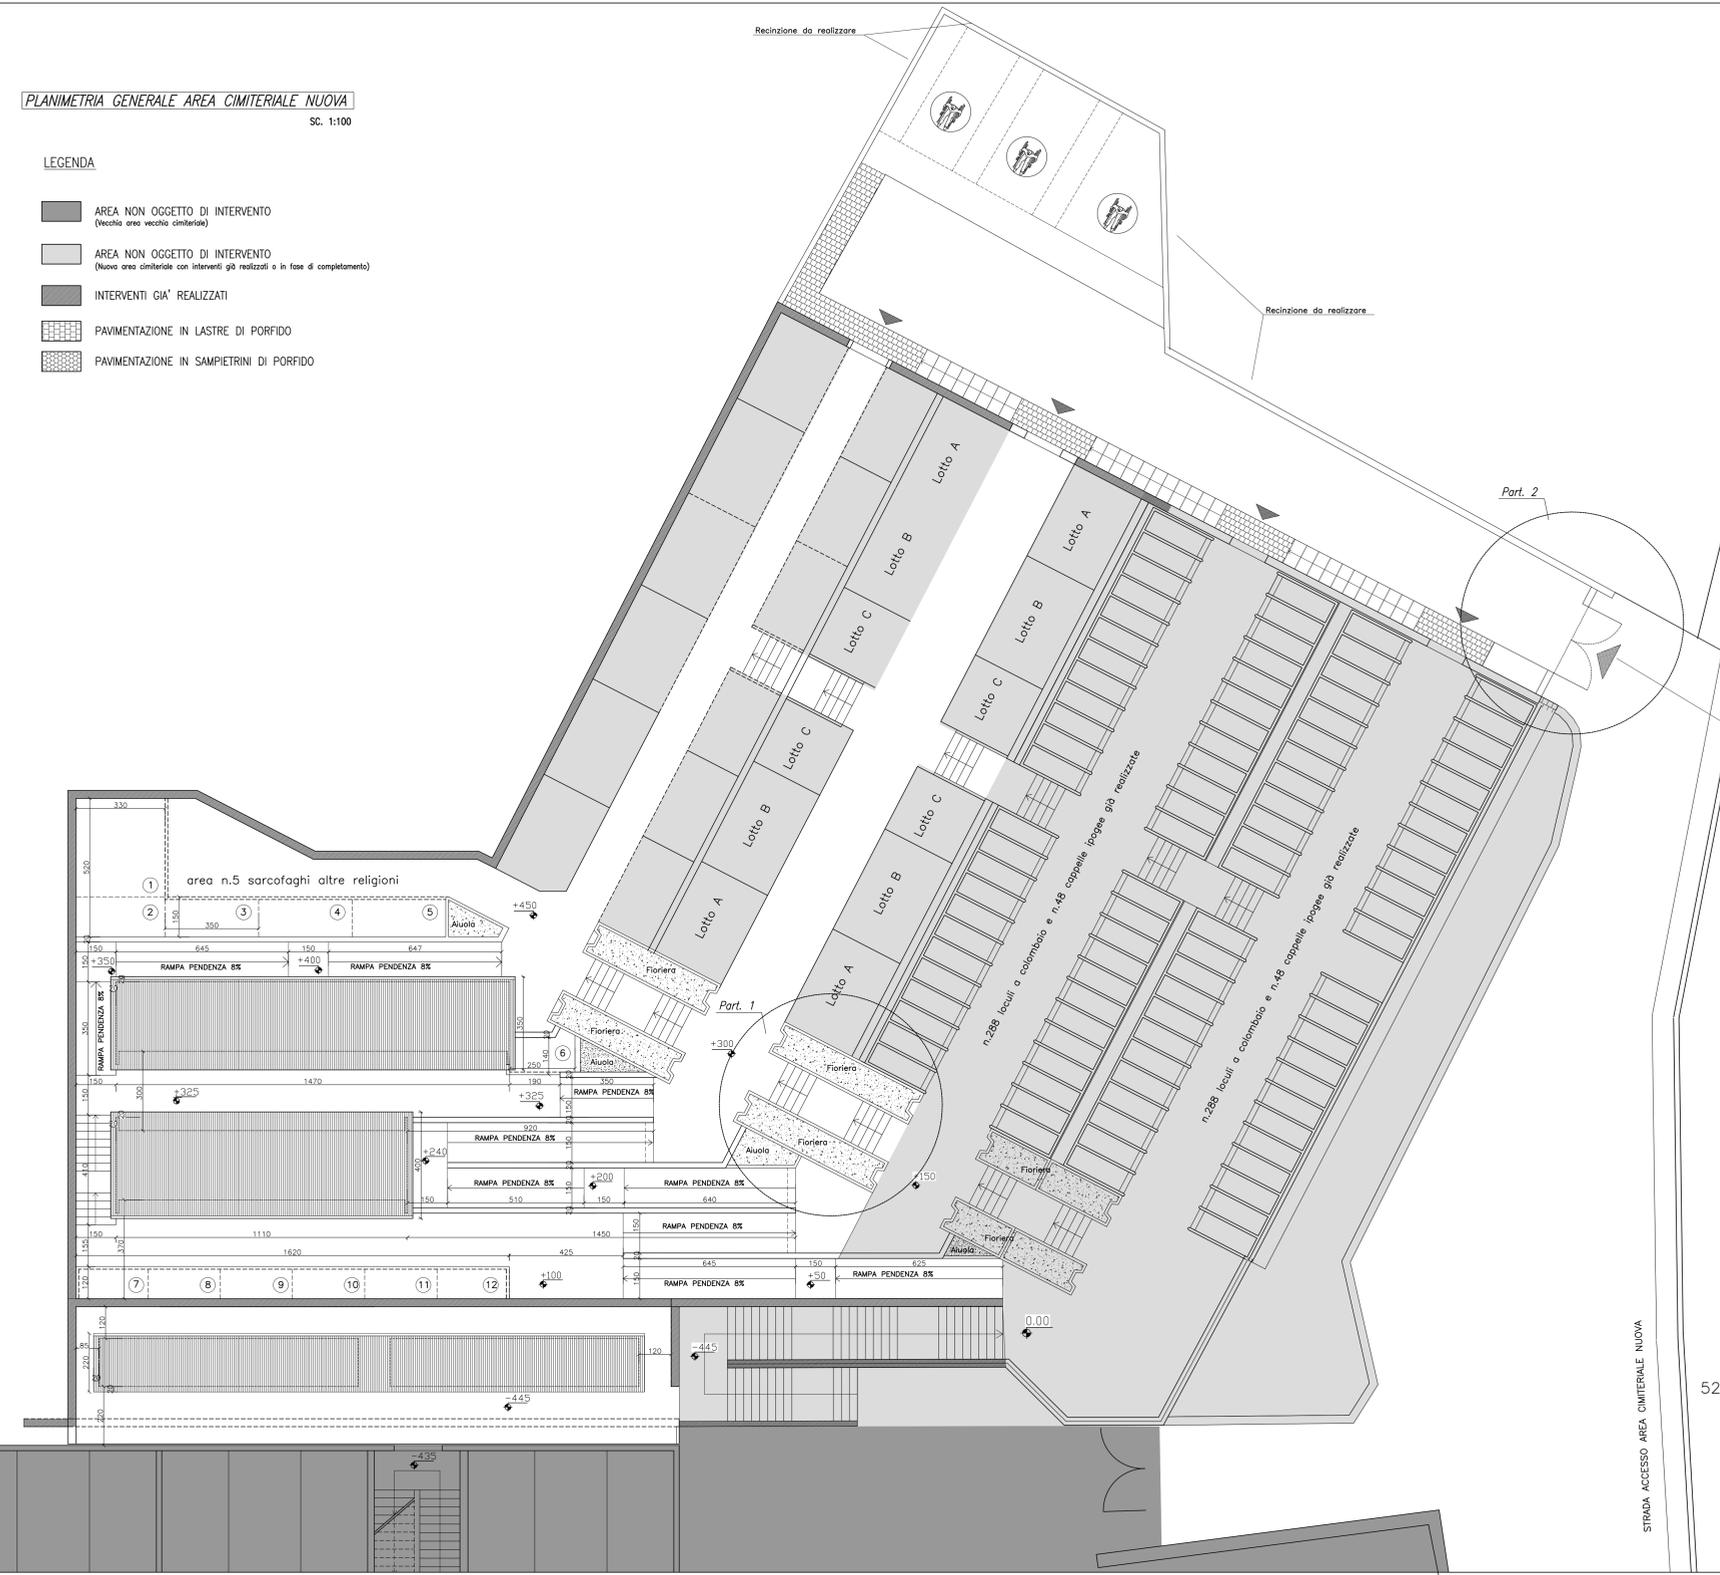


PARTICOLARE 1 – GRADINATA TIPO E FONTANINE
 SC. 1:25

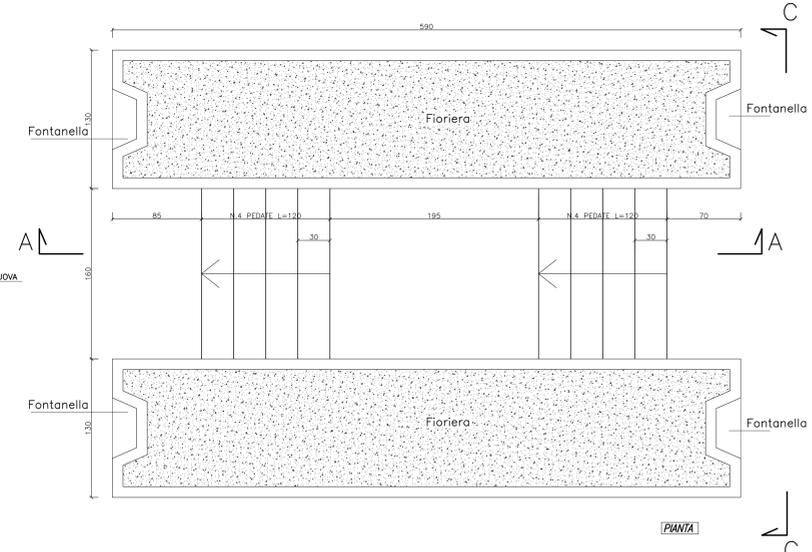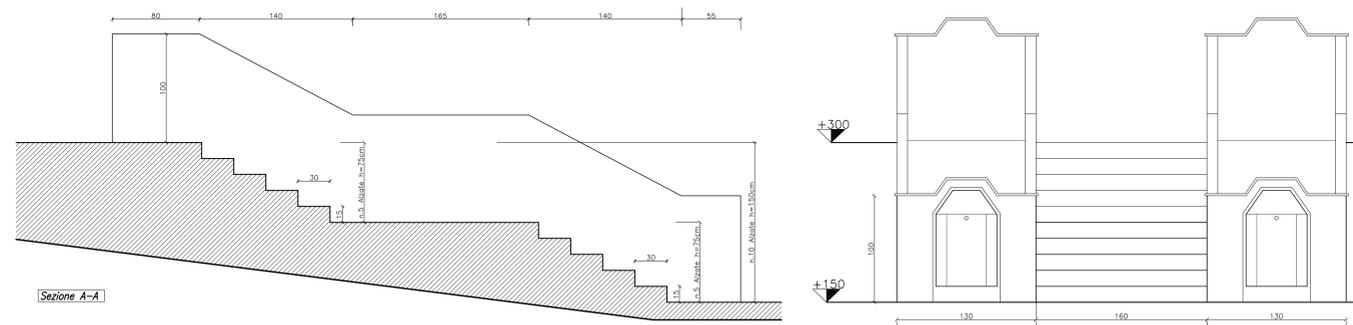

Particolare fontanine già realizzate

PARTICOLARE 2 – RECINZIONE E CANCELLO DI ACCESSO
 SC. 1:25

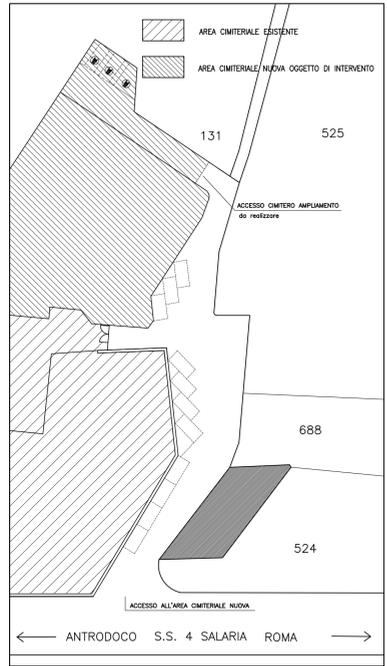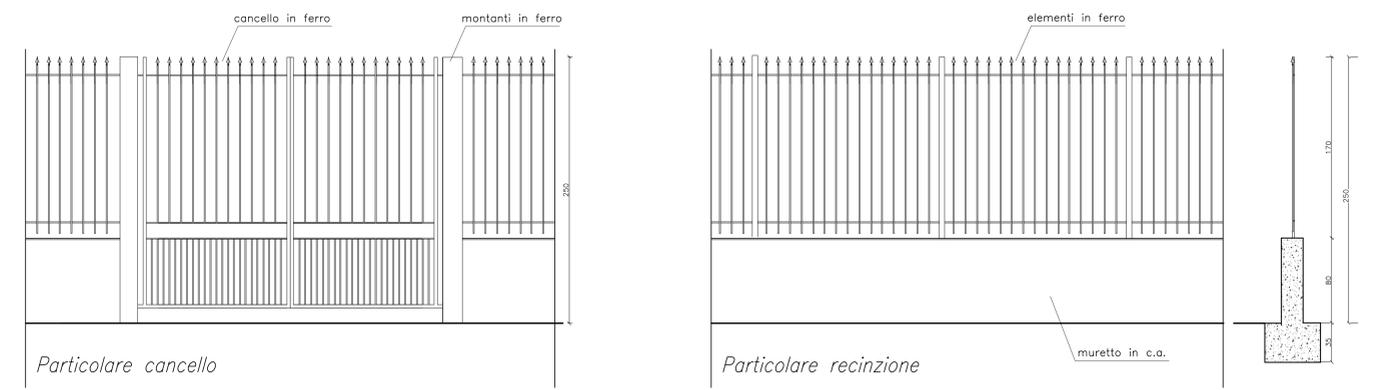

PLANIMETRIA STRADA ACCESSO CIMITERO NUOVO
 SC. 1:500