

PROGETTO PER LA REALIZZAZIONE DI LOCULI CIMITERIALI E
RELATIVE OPERE IMPIANTISTICHE NELLA NUOVA ZONA
ALL'INTERNO DEL CIMITERO DEL CAPOLUOGO




- REALIZZAZIONE TERZO STRALCIO LOCULARI -



PROGETTO DEFINITIVO

ai sensi dell'art.23 del D.Lgs. n. 50 del 18/04/2016






COMMITTENTE:		PROGETTO ARCHITETTONICO	
COMUNE DI ANTRODOCO		ARCH. FIORELLA IONNI	
TAV:	FABBRICATI LOCULI "A-B-C" PIANTA PROSPETTI E SEZIONI		SCALA
A4			1:100
Data emissione: 12/04/21		Data aggiornamento:	
		Incarico: Deliberazione n.96 del 26/03/21	
STUDIO DI ARCHITETTURA		e-mail: ionni.fiorella@gmail.com	
Via San Mauro, 5		Pec: fiorella.ionni@archiviet.it	
02100-RIETI		Cell. 339-6177619	
		Tel./fax 0746/270748	
E' riservata al progettista la proprietà di questi elaborati e ne è vietata la riproduzione senza autorizzazione			

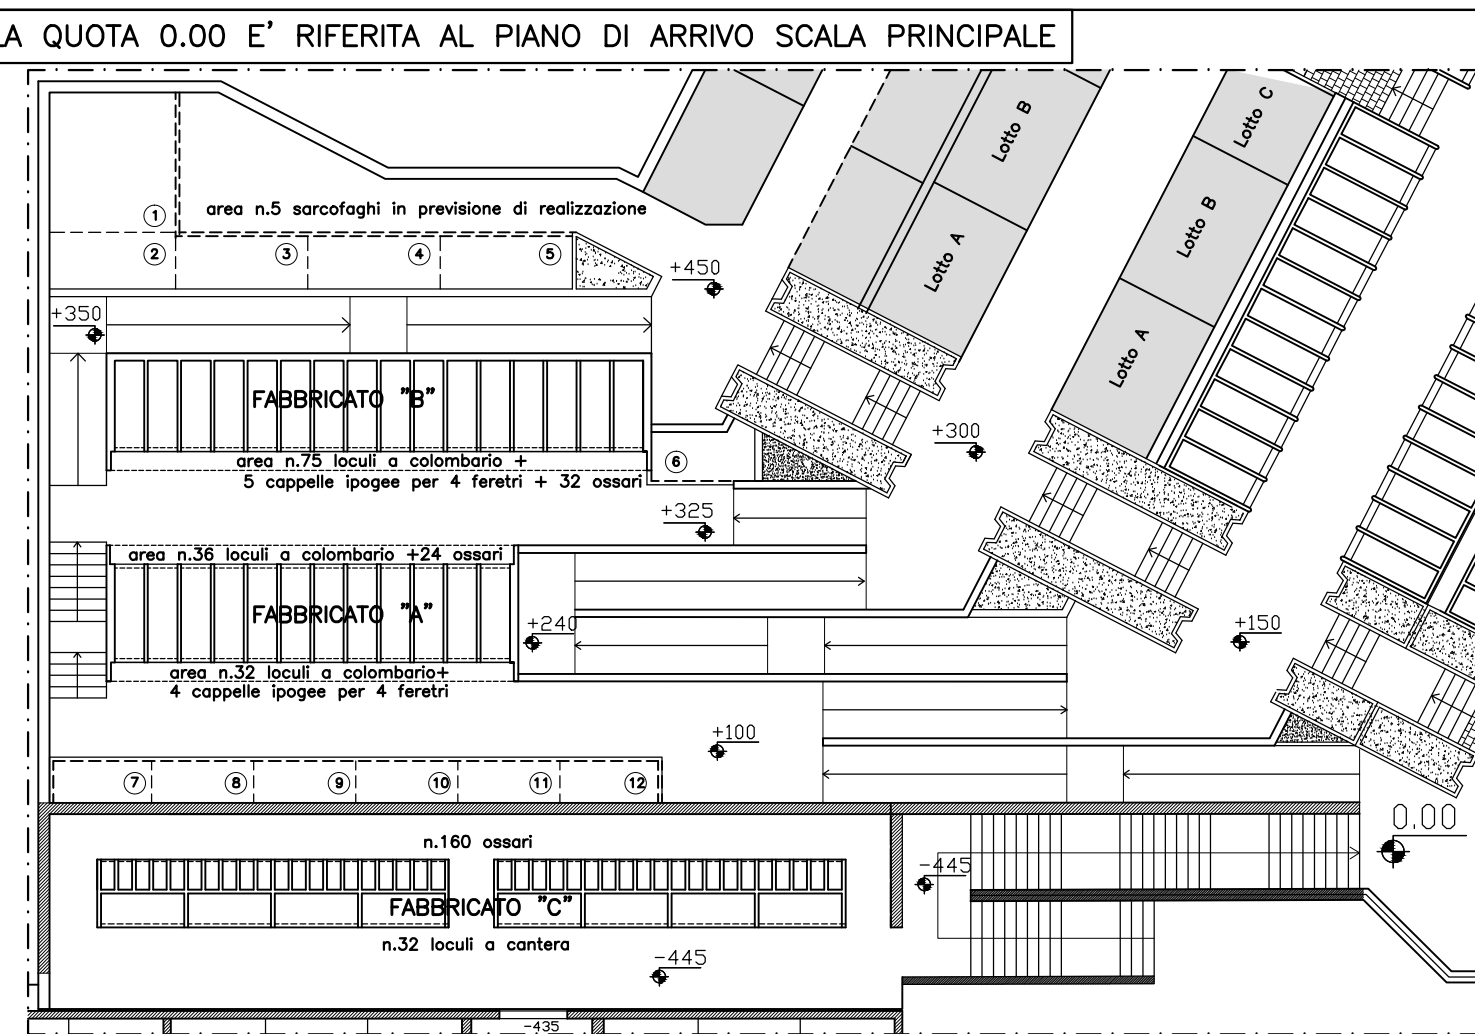

FABBRICATO "A": n.68 loculi a colombario + n.4 cappelle ipogee per 4 feretri + n.24 ossari

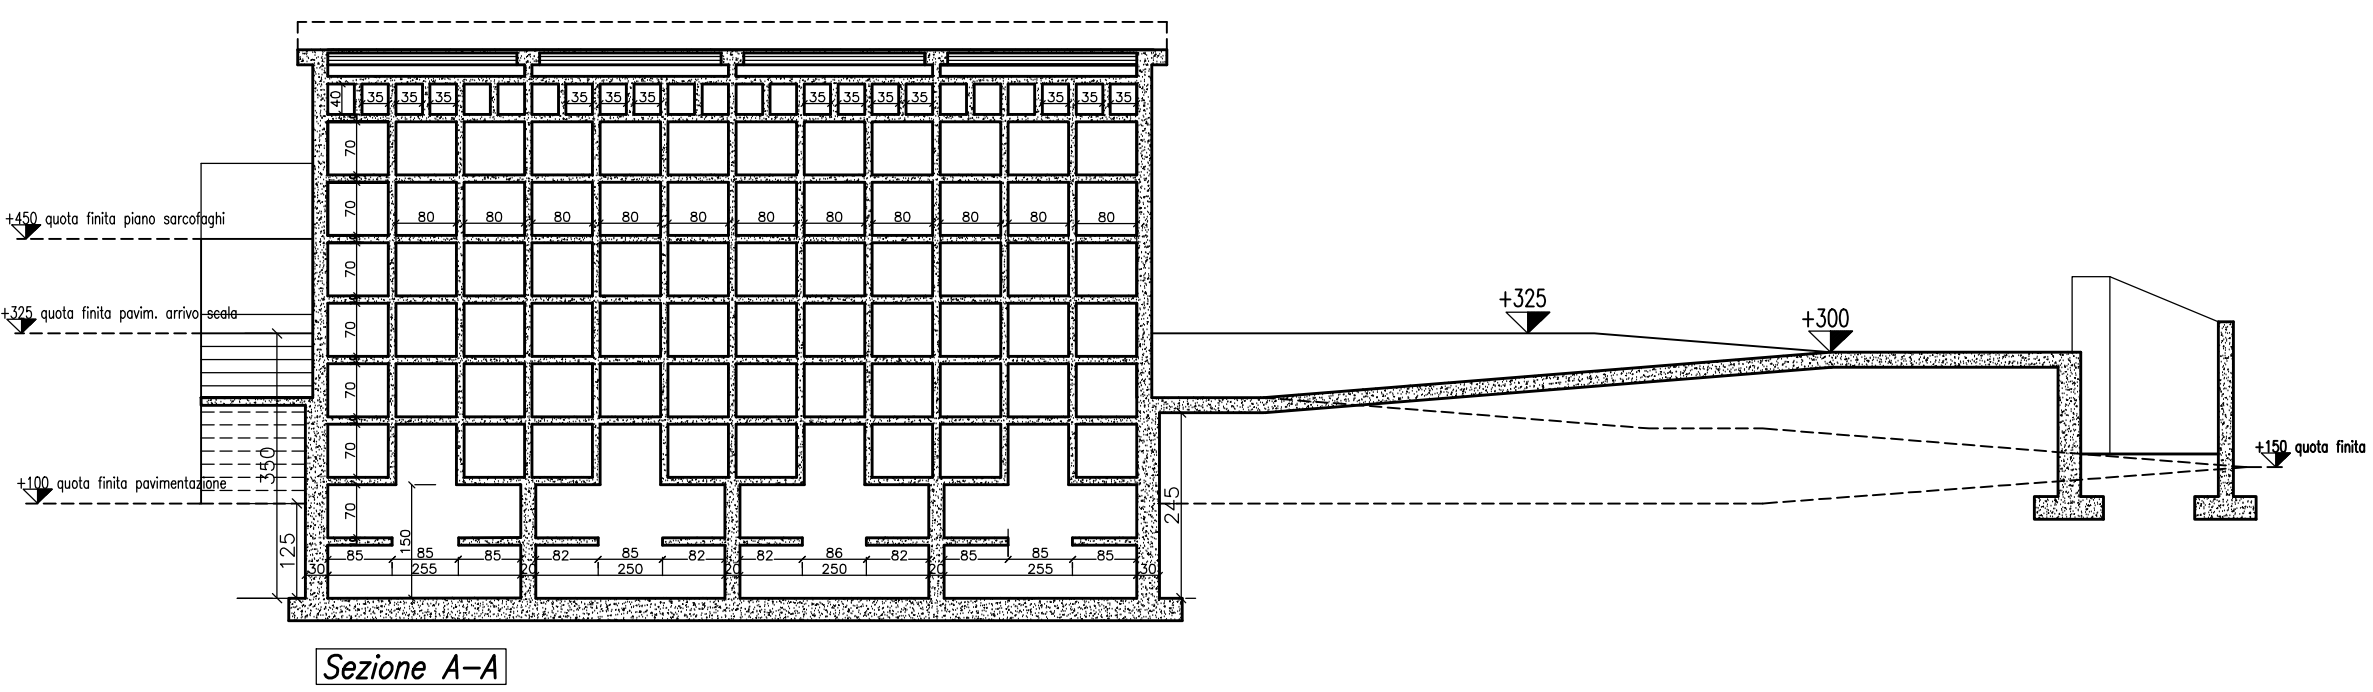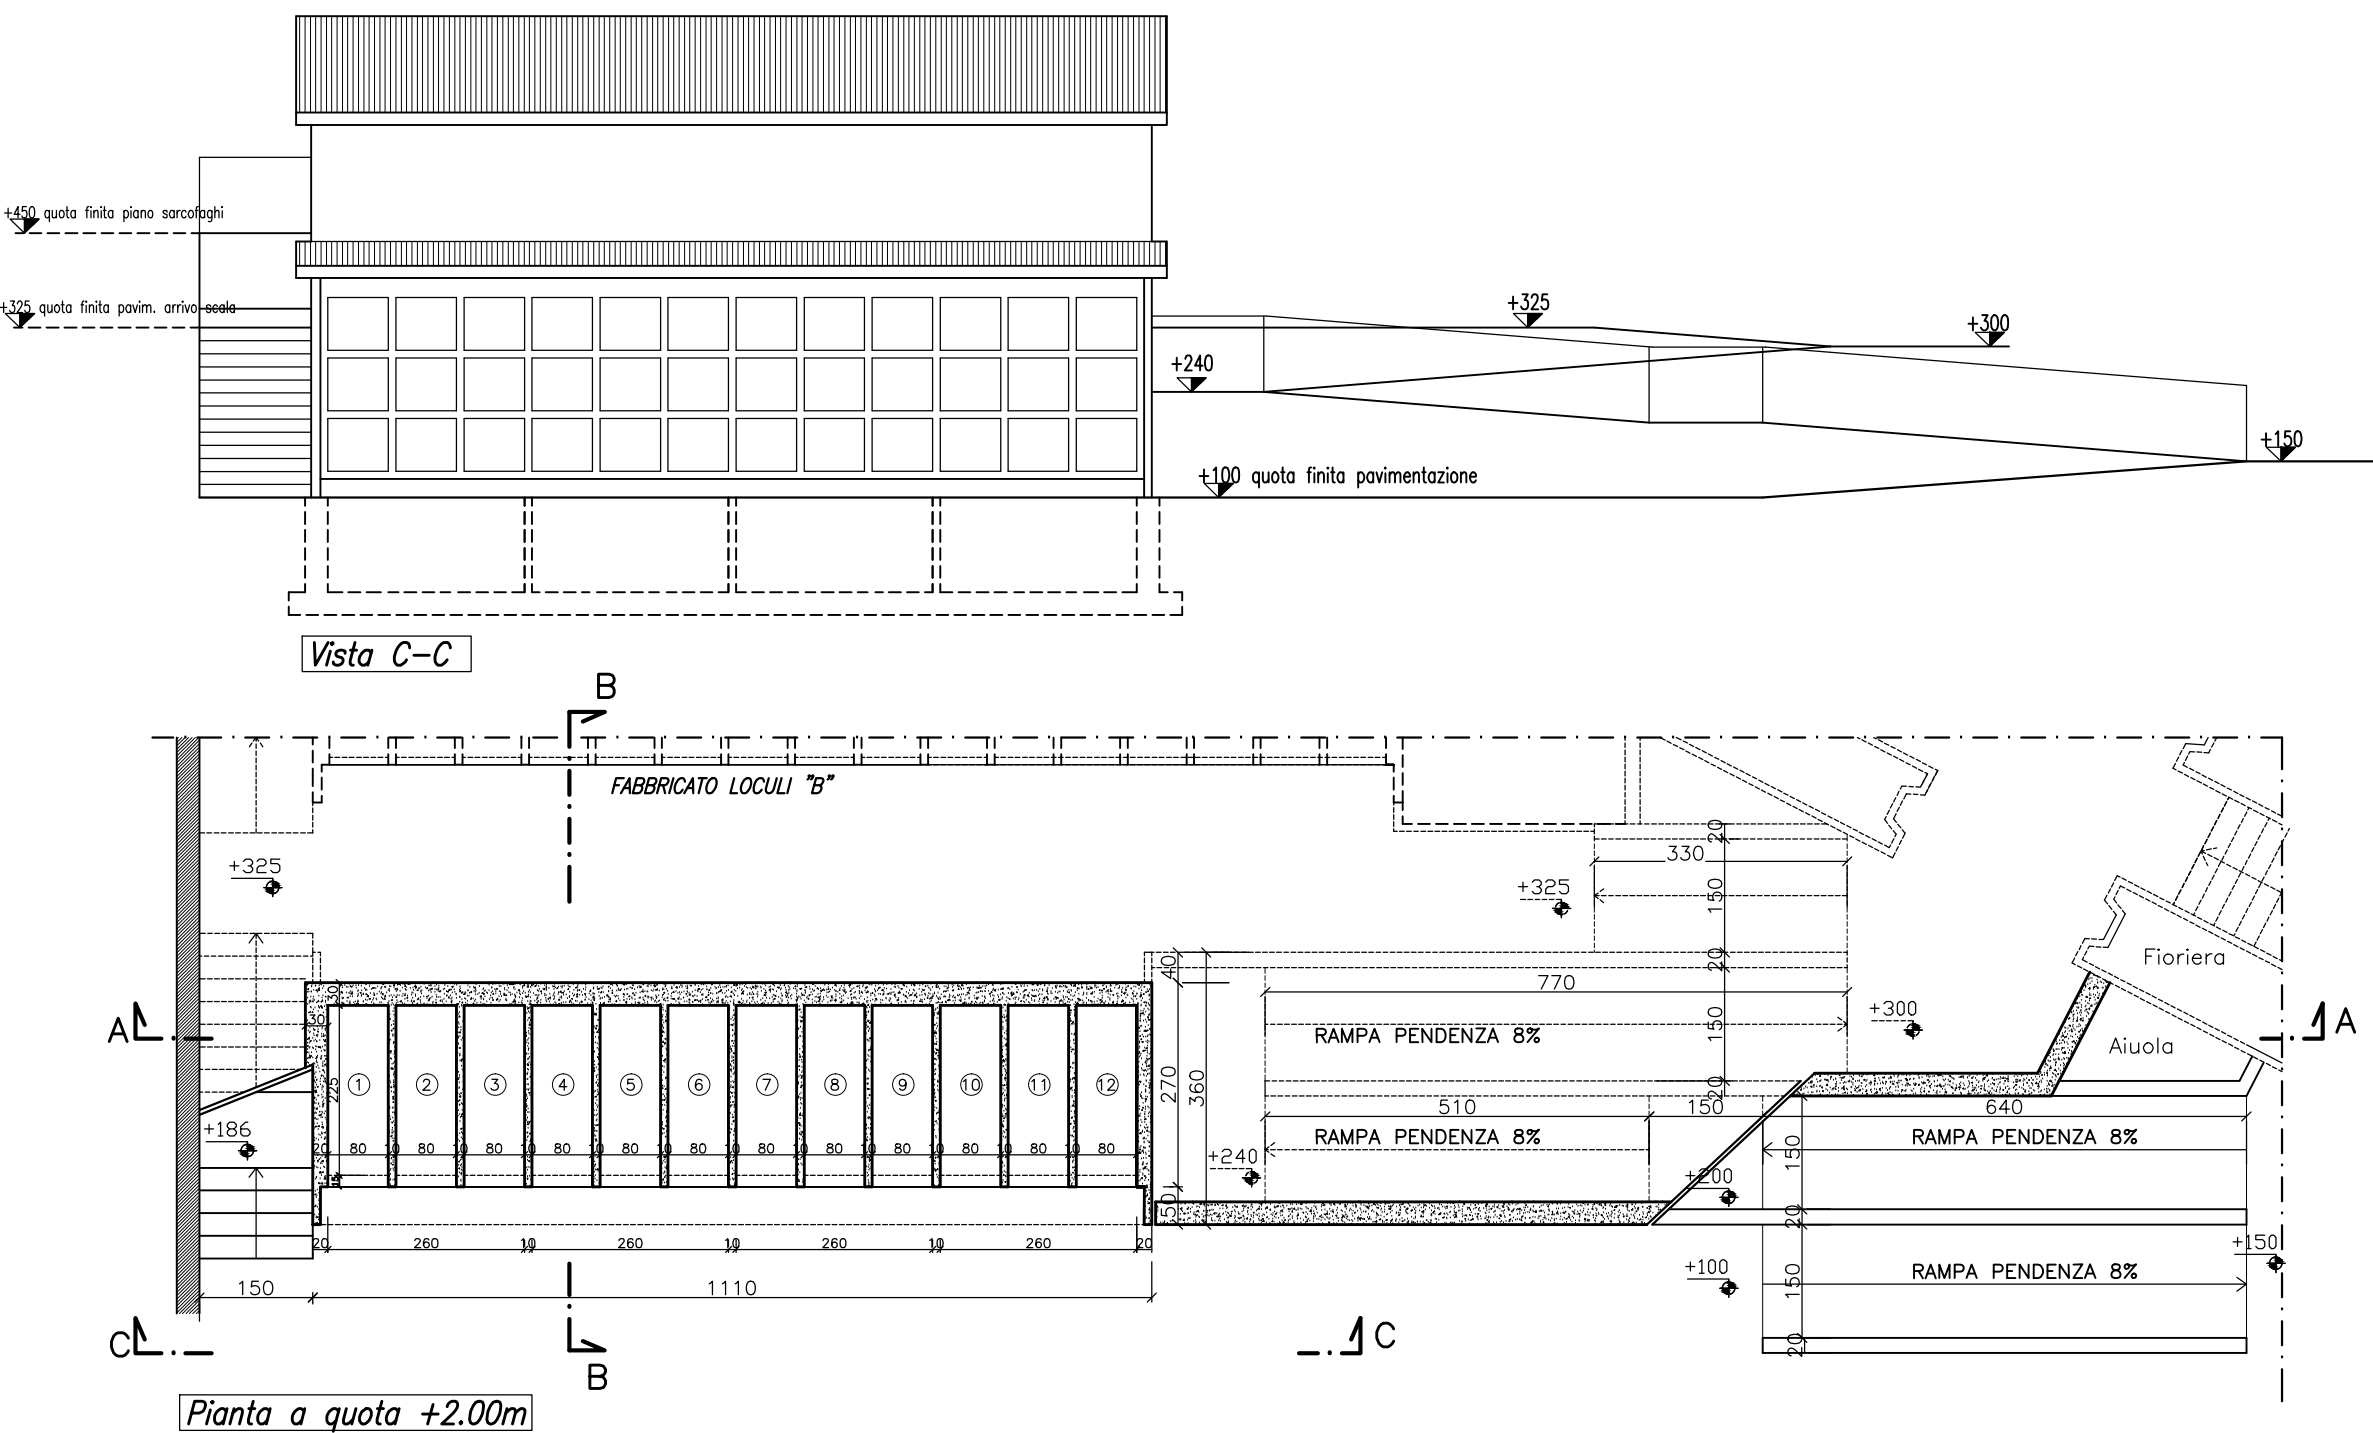

FABBRICATO "B": n.75 loculi a colombario + n.5 cappelle ipogee per 4 feretri + n.32 ossari

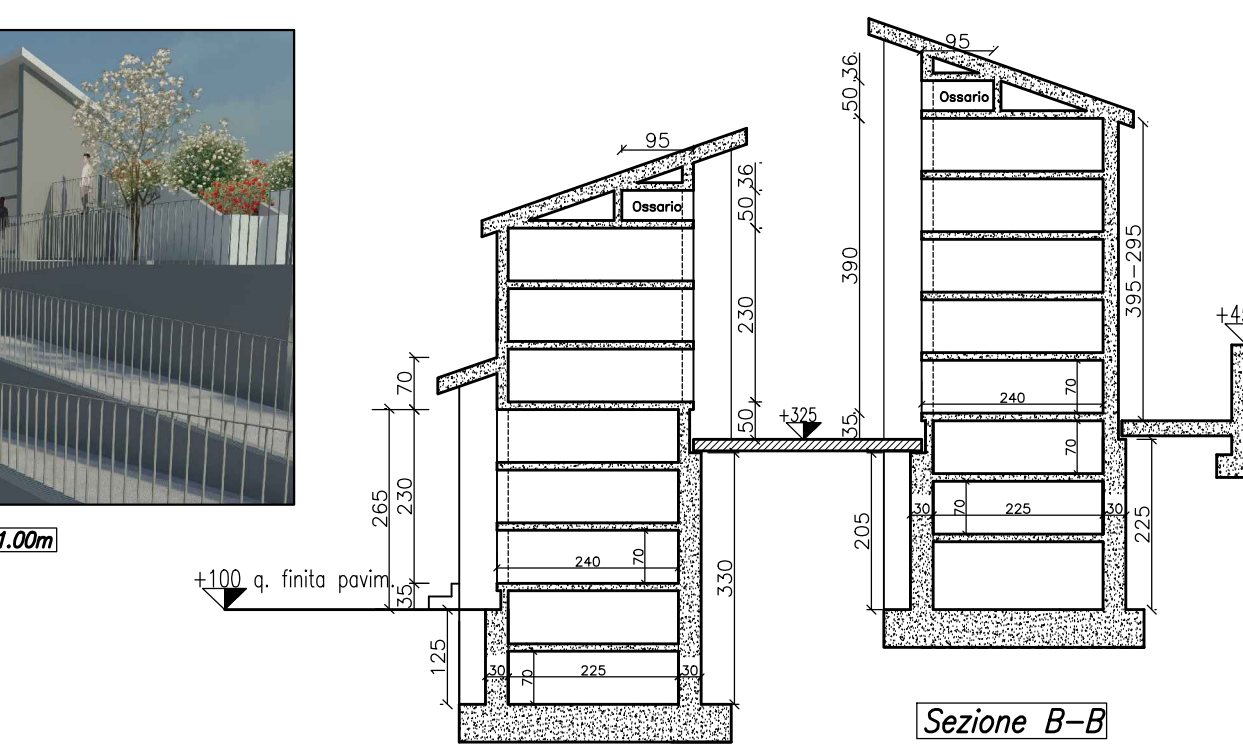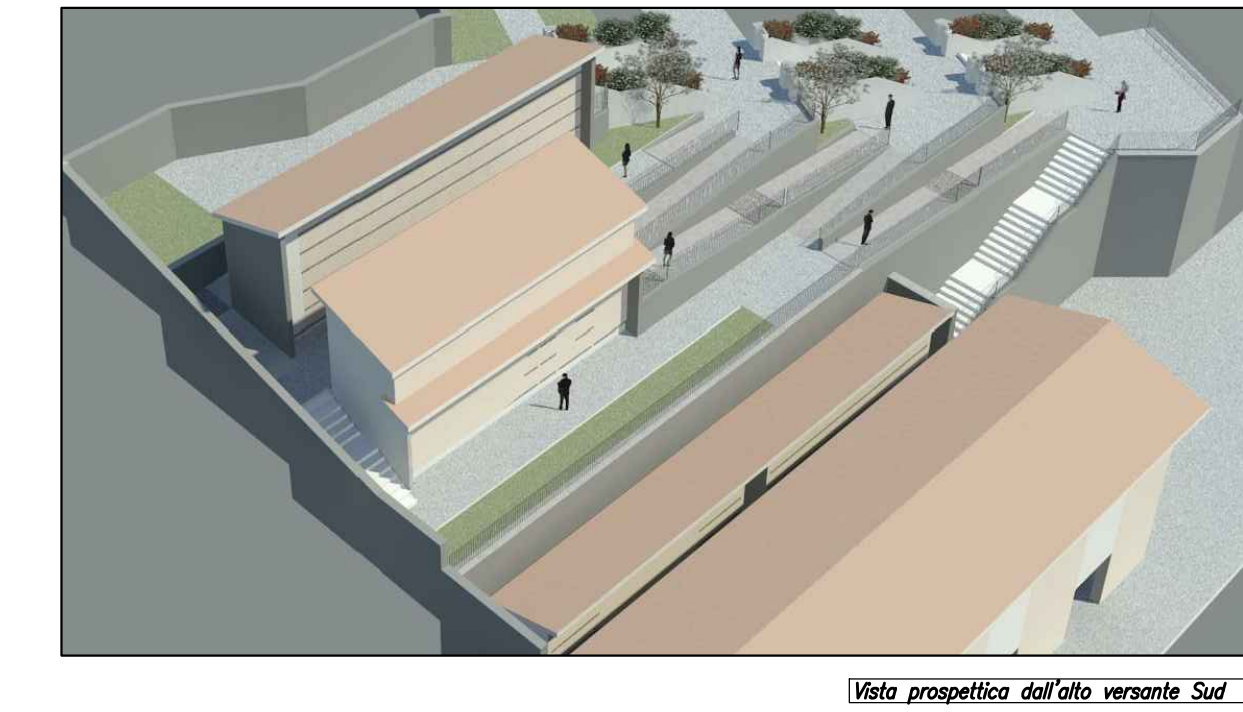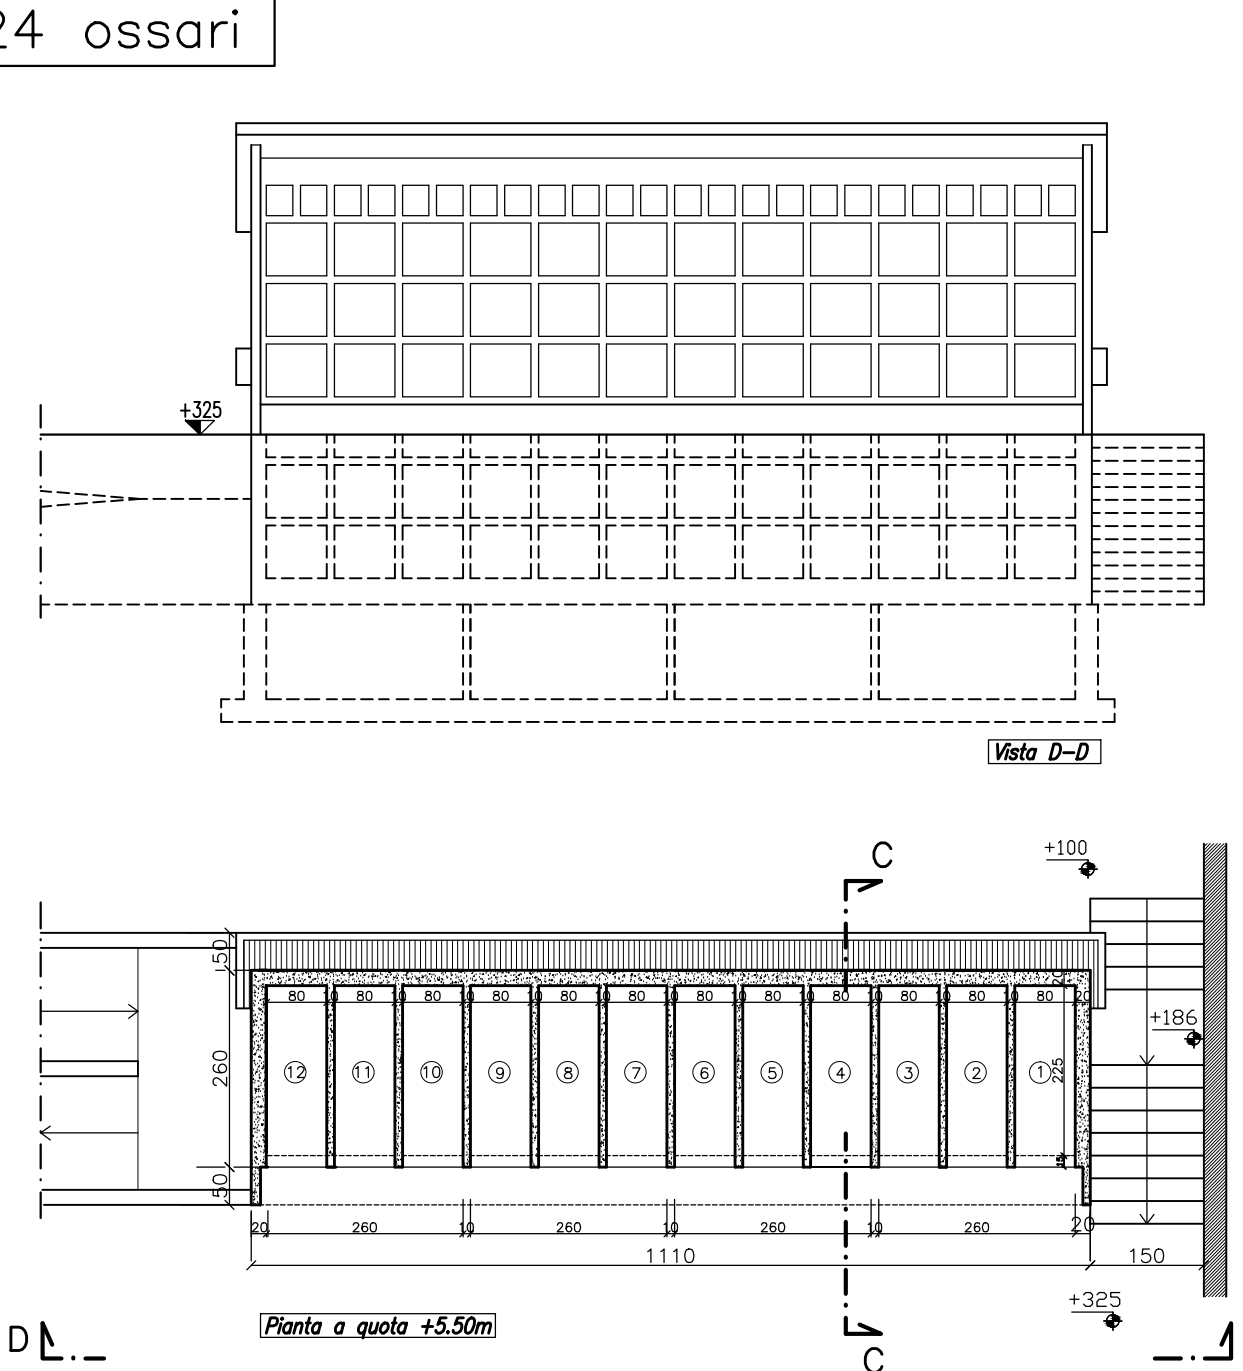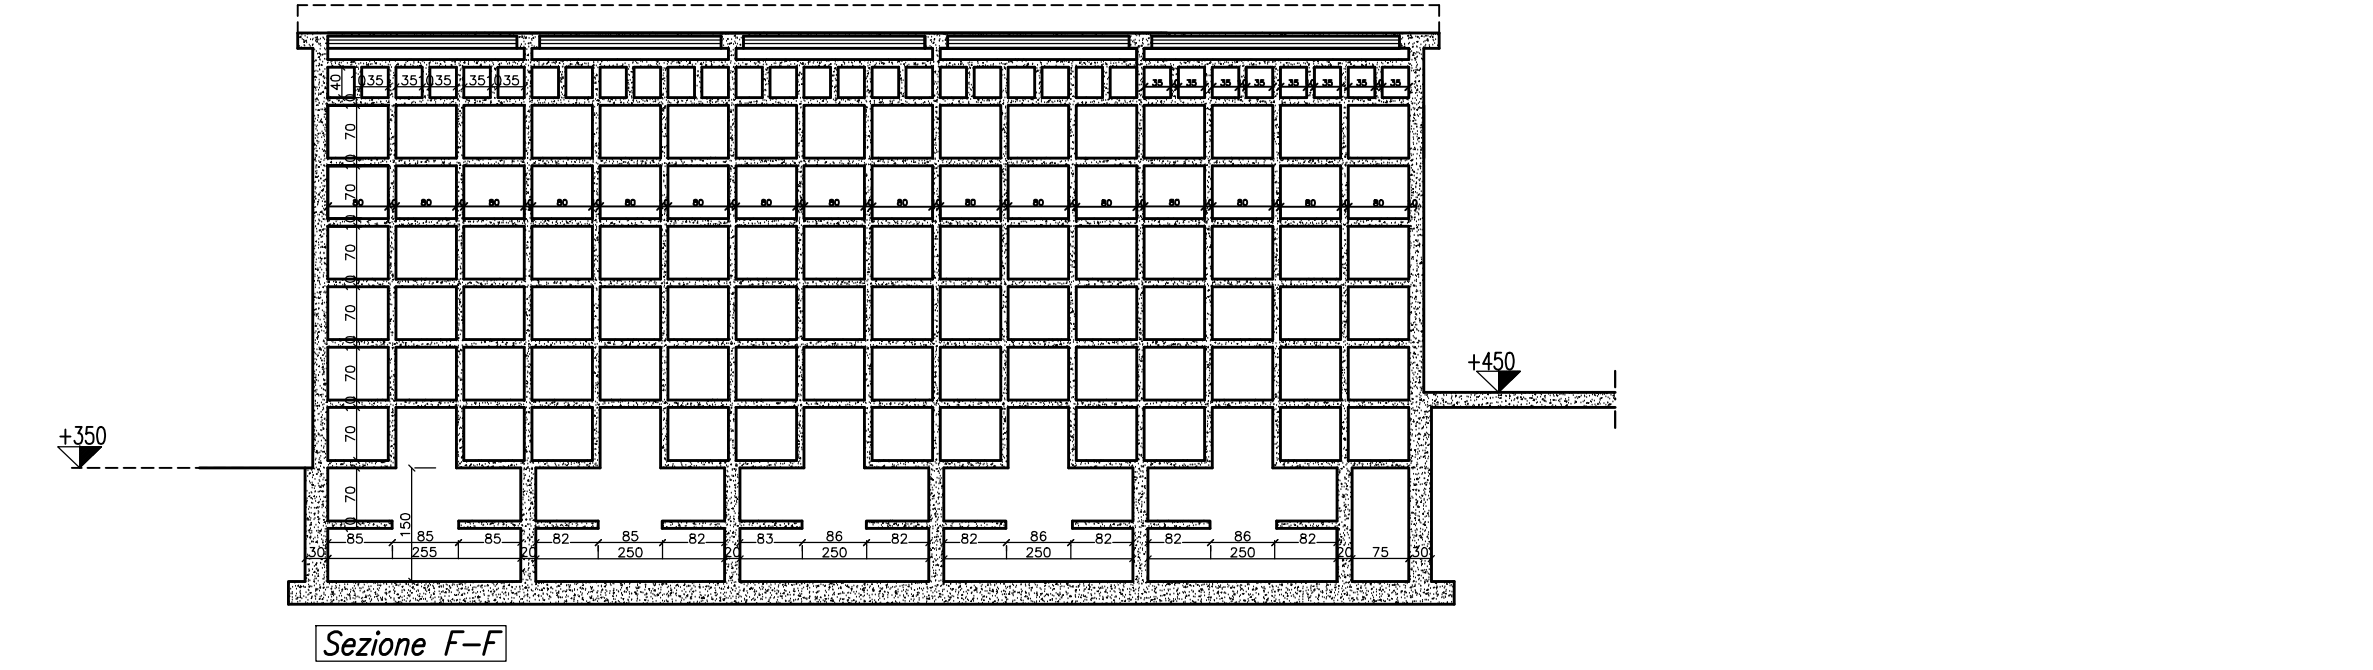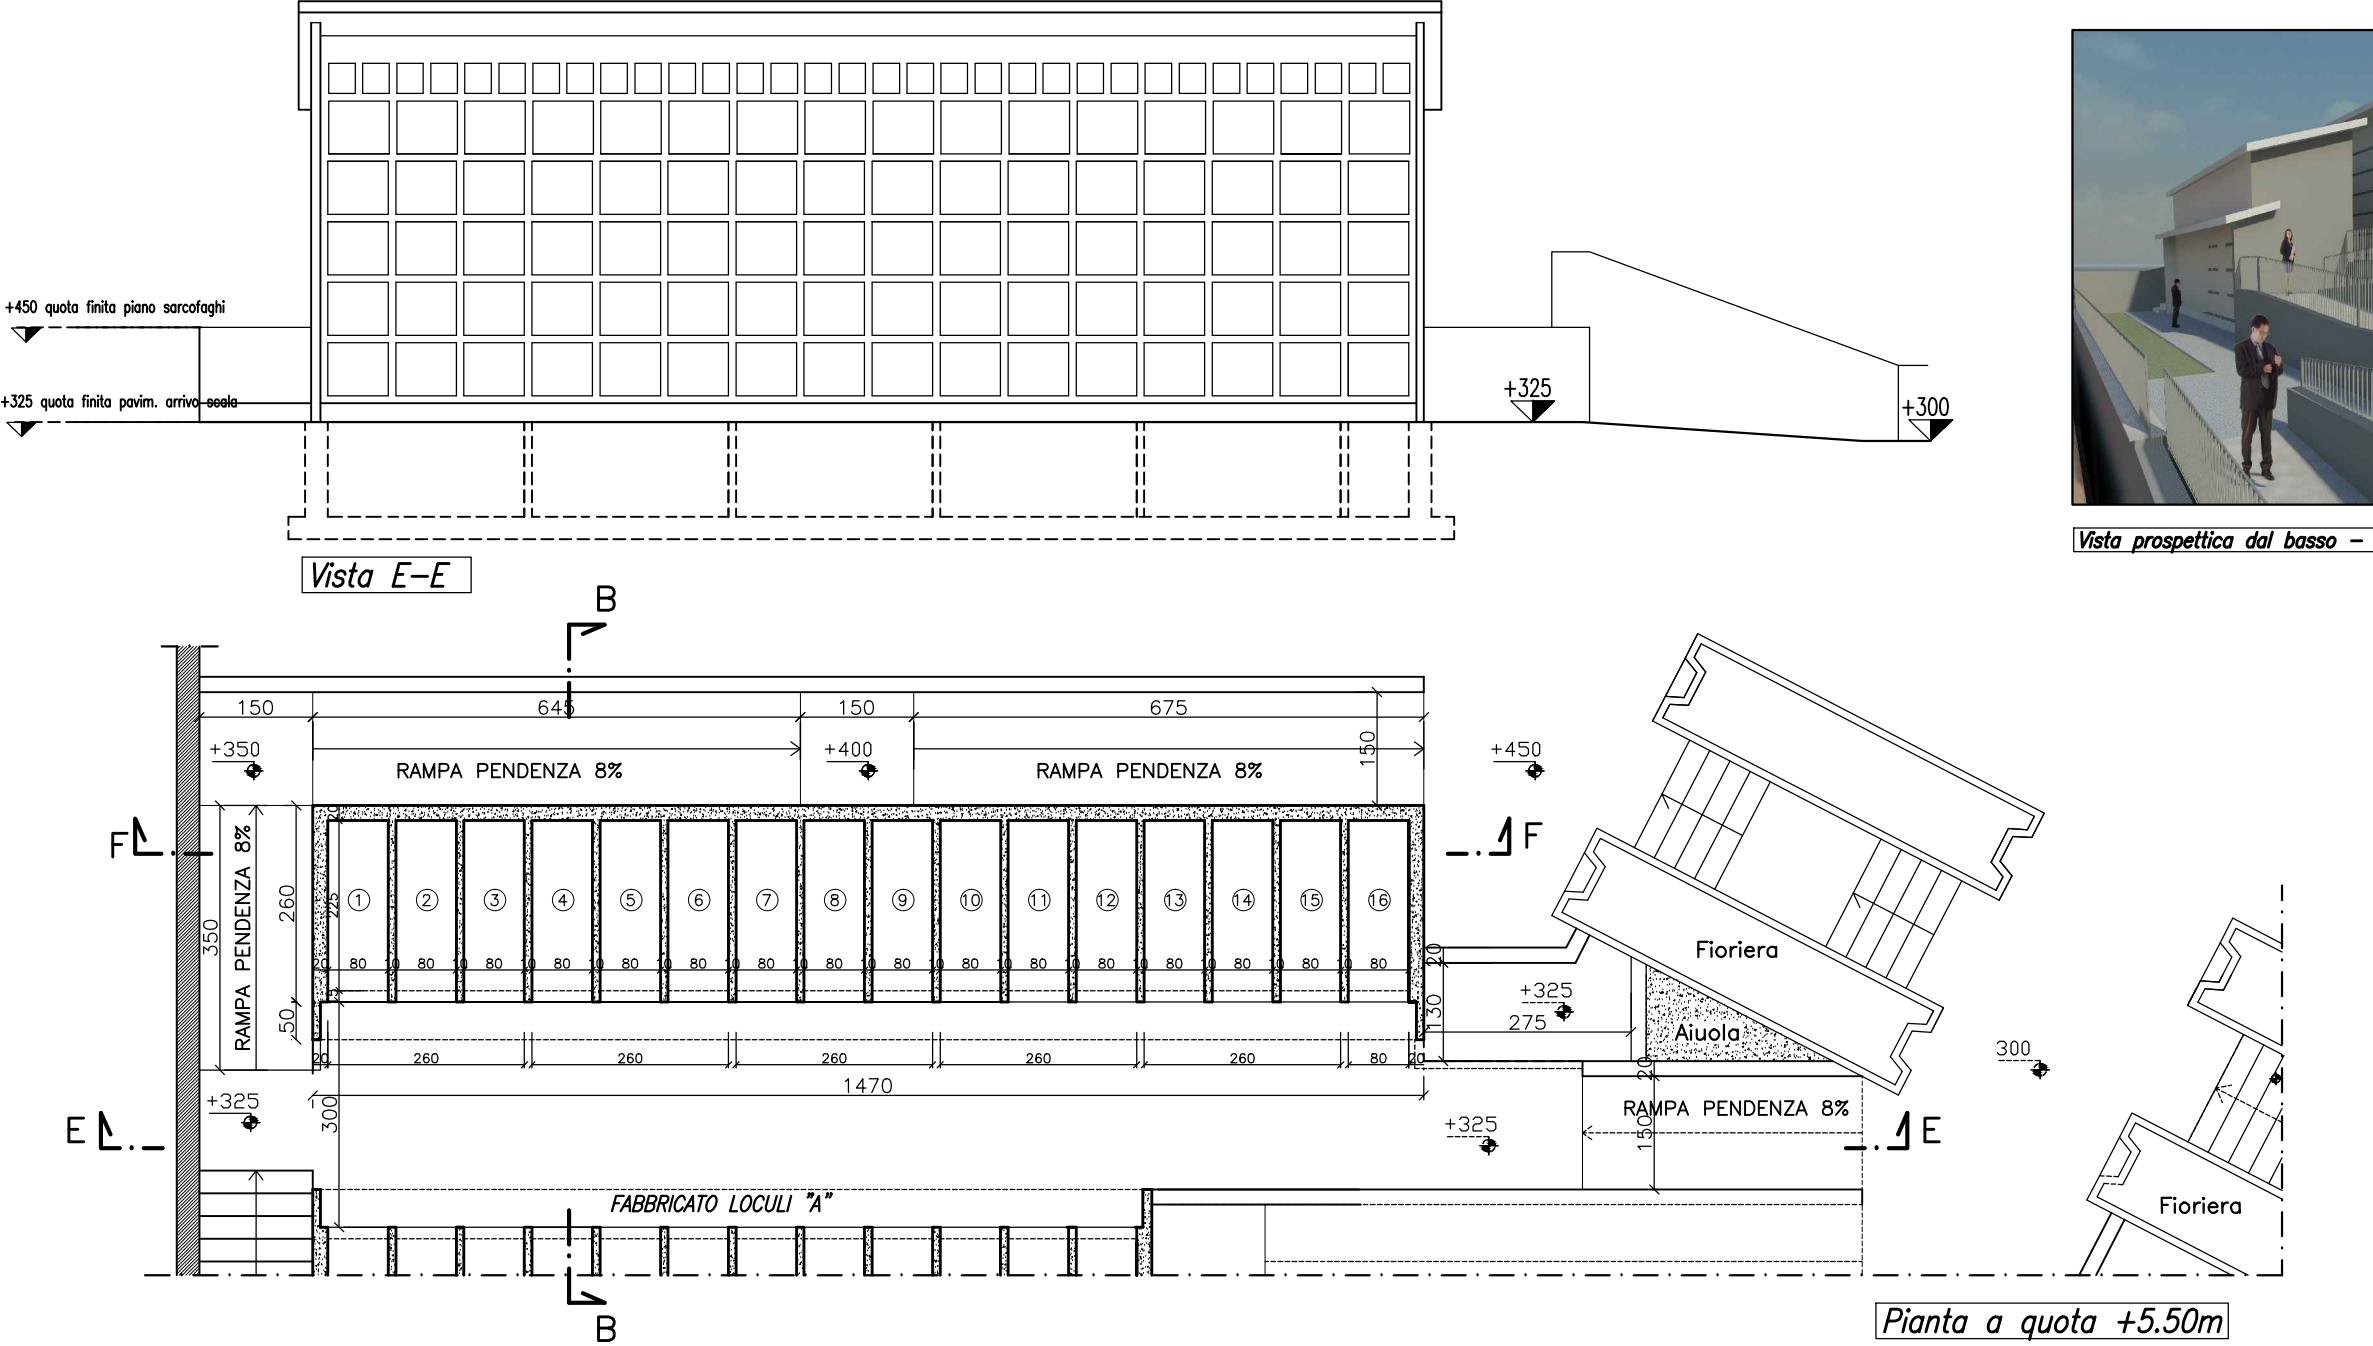

FABBRICATO "C": n.40 loculi a cantera + n.440 ossari

