

**PROGETTO PER LA REALIZZAZIONE DI LOCULI CIMITERIALI E
 RELATIVE OPERE IMPIANTISTICHE NELLA NUOVA ZONA
 ALL'INTERNO DEL CIMITERO DEL CAPOLUOGO**



- REALIZZAZIONE TERZO STRALCIO LOCULARI -

PROGETTO DEFINITIVO
 ai sensi dell'art.23 del D.Lgs. n. 50 del 18/04/2016

COMMITTENTE: COMUNE DI ANTRODOCO		PROGETTO ARCHITETTONICO ARCH. FIORELLA IONNI	
TAV. A7	PLANIMETRIA OPERE DI URBANIZZAZIONI - ILLUMINAZIONE		SCALA 1:100
Data emissione: 12/04/21	Data aggiornamento:	Incarico: Deliberazione n.96 del 26/03/21	
STUDIO DI ARCHITETTURA Via San Mauro, 5 02100-RIETI		Dott. Arch. <i>Fiorella Ionni</i> e-mail: ionni.fiorella@gmail.com Pec: fiorella.ionni@architecturidpec.it Cell. 339-6177619 Tel./fax 0746/270748	
E' riservata al progettista la proprietà di questi elaborati e ne è vietata la riproduzione senza autorizzazione			

PLANIMETRIA GENERALE AREA CIMITERIALE NUOVA

SC. 1:100

LEGENDA

AREA NON OGGETTO DI INTERVENTO
(già realizzati o in fase di realizzazione)

AREA NON OGGETTO DI INTERVENTO
(in previsioni di realizzazione)

INTERVENTI GIÀ REALIZZATI

CAVIDOTTO E LINEA ELETTRICA 4X6mmq

POZZETTO ILLUMINAZIONE

POZZETTO DI RACCORDO



CORPO ILLUMINANTE DA INCASSO/PARETE

CORPO ILLUMINANTE H:3,00M

PALO ILLUMINAZIONE 3 BRACCI H:3M

PALO ILLUMINAZIONE STRADALE 1 BRACCIO H:4M

QUADRO ELETTRICO

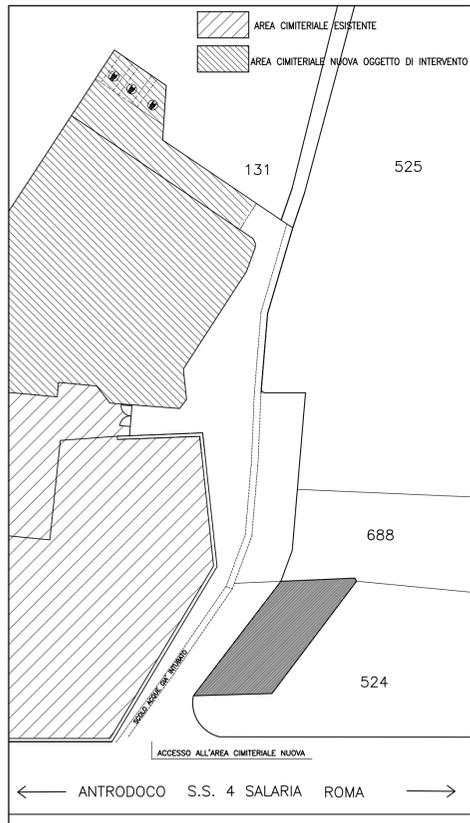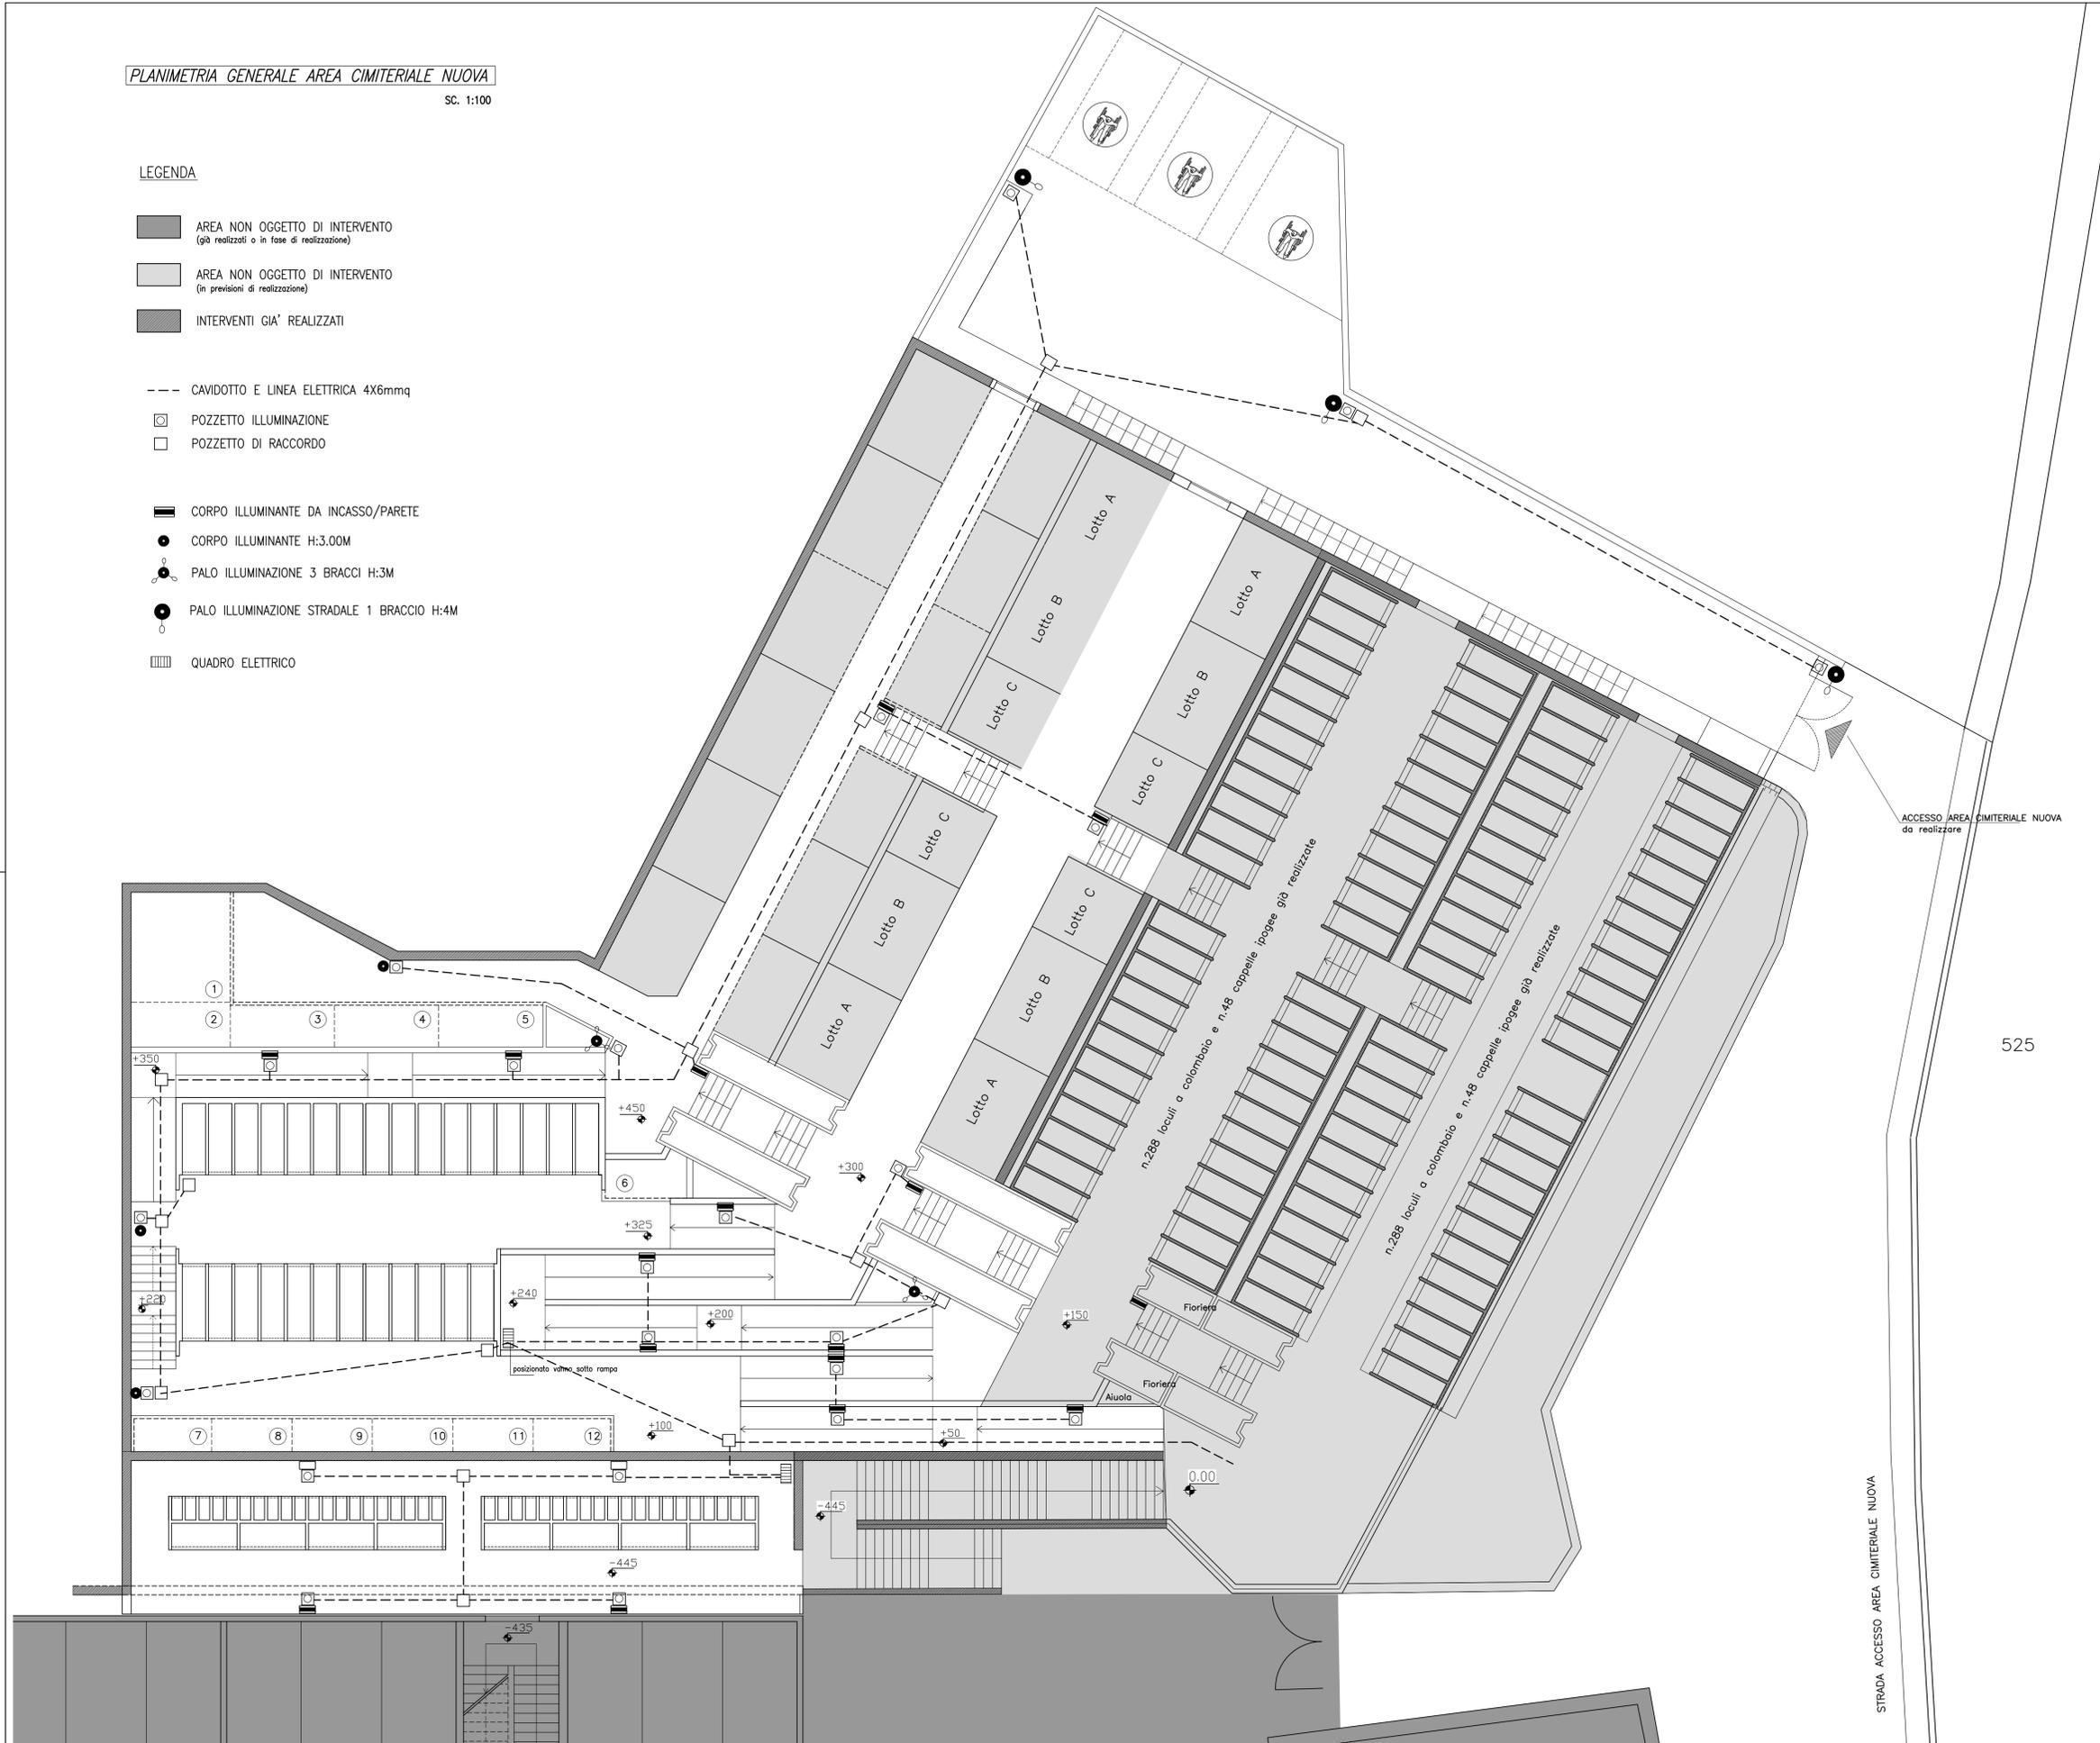

PLANIMETRIA STRADA ACCESSO CIMITERO NUOVO

SC. 1:500