REGIONE LAZIO

P.S.R. LAZIO 2014/2020

Misura 4 - Sottomisura 4.3 - Operazione 4.3.1 - Intervento 4.3.1.2
Investimenti in immobilizzazioni materiali
Miglioramento e ripristino della viabilità forestale extra aziendale

PROGETTO DEFINITIVO

MIGLIORAMENTO E RIPRISTINODELLA VIABILITA' FORESTALE DI ACCESSO ALLE LOCALITA' "CINNO-LA MOZZA"

Allegato 2/B BIS	Tavola grafica rettificativa Tracciato - Scala 1:2000

Progettista
Responsabile del Servizio Tecnico - Area V^
Ing. Cristian Rossetti
(Firma autografa sostituita a mezzo stampa ai sensi dell'art. 3, comma 2, del D.Lgs. 39/93)

Responsabile Unico del Procedimento
Geom. Giuseppe Gregori
(Firma autografa sostituita a mezzo stampa ai sensi dell'art. 3, comma 2, del D.Lgs. 39/93)

Sindaco e Legale Rappresentante
Ing. Alberto Guerrieri
(Firma autografa sostituita a mezzo stampa ai sensi dell'art. 3, comma 2, del D.Lgs. 39/93)

Data: febbraio 2020

COMUNE DI ANTRODOCO

Corso Roma n° 15 - 02013 Antrodoco (RI) - comunediantrodoco@legalmail.it
Tel. 0746/570185 - Fax 0746/578623
Area IV^ - Lavori Pubblici - Area V^ - Urbanistica e Patrimonio

COMUNE DI ANTRODOCO

- LEGENDA INTERVENTI -

Palizzata in legno

Idrosemina : rivestimento vegetativo

Massicciata stradale

Realizzazione di cunetta

Regimentazione acqua ed attraversamenti

Sezione stradale

TRACCIATO REALE
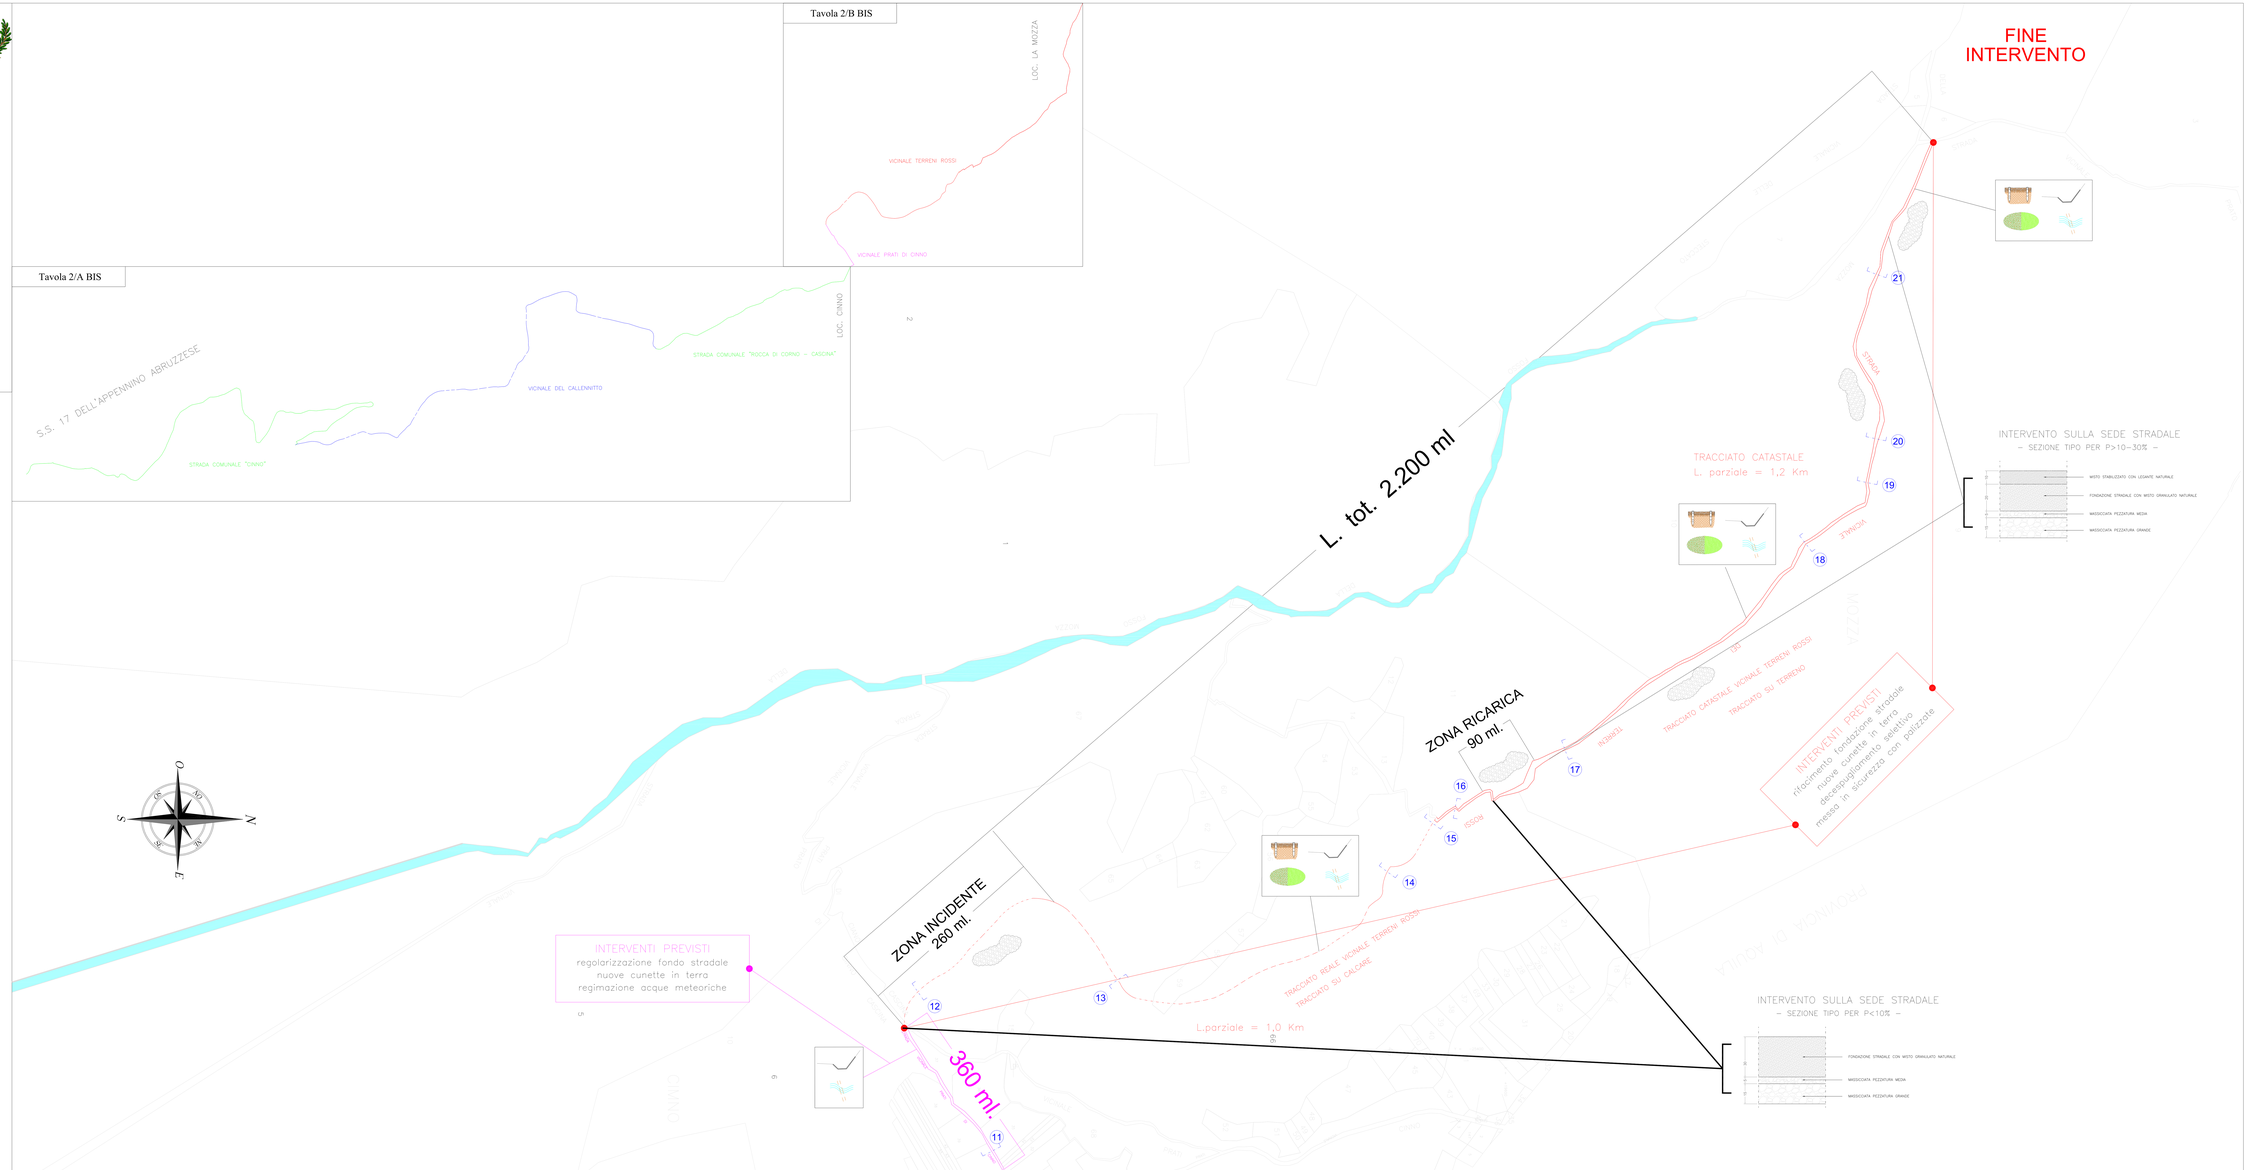
TRACCIATO CATASTALE