

COMMITTENTE: Comune di Antrodoto Area Tecnica - Ufficio Lavori Pubblici

**PROGETTO DI FATTIBILITA' TECNICA ED ECONOMICA
PER LA SISTEMAZIONE DI FOSCO MENDUGLIA**

SCALA

**Planimetria delle opere
e tipologia degli interventi**

REVISIONE		REDATTO	VERIFICATO	APPROVATO
n°	descrizione			
0	Emissione definitiva	Ing. Maurizio NERILLI	Dott. Geol. Sergio ROMANO	Ing. Maurizio NERILLI



*Il presente documento è opera dell'ingegner. È vietata la riproduzione, anche parziale, degli elaborati che rimangono di proprietà della società Geoservizi S.r.l.
Ogni diritto è riservato (Art. 99 c. 613/41).*

OPERE PREVISTE:







- tratto 1-2: muro Tipo 2 L=50 ml;
- tratto 2-3: muro Tipo 2 L=50 ml;
- tratto 3-4: muro Tipo 3 L=20 ml;
muro Tipo 2 L=30 ml sormontato da rete paramassi H=2,00 m;
- tratto 4-5: muro Tipo L=25 ml;
muro Tipo 1 con a tergo rivestimento corticale H=4,00 m in rete metallica L=17 ml;
- tratto 5-6: muro Tipo 1 con a tergo rivestimento corticale H=4,00 m in rete metallica L=10 ml;
muro Tipo 4 L=30 ml;
muro Tipo 2 L=10 ml;
- tratto 6-7: muro Tipo 2 L=30 ml;
- tratto 7-8: muro Tipo 2 con a tergo rivestimento corticale H=4,00 m in rete metallica L=15 ml;
muro Tipo 2 L=15 ml;
muro Tipo 2 con a tergo rivestimento corticale H=4,00 m in rete metallica L=20 ml;
- tratto 8-9: muro Tipo 2 con a tergo rivestimento corticale H=4,00 m in rete metallica L=50 ml;
- tratto 9-10: muro Tipo 2 con a tergo rivestimento corticale H=4,00 m in rete metallica L=50 ml;
- tratto 10-11: muro Tipo 2 con a tergo rivestimento corticale H=4,00 m in rete metallica L=50 ml;
- tratto 11-12: muro Tipo 2 con a tergo rivestimento corticale H=3,00 m in rete metallica L=25 ml;
muro Tipo 2 L=25 ml;
- tratto 12-13: muro Tipo 2 L=25 ml;
muro Tipo 4 L=25 ml;
- tratto 13-14: muro Tipo 3 L=50 ml;
- tratto 14-15: muro Tipo 3 L=40 ml.

Completano l'intervento:


- ispezione e pulizia dei tombini esistenti;
- disgaggio/rimozione dei blocchi instabili;
- formazione di n.2 pozzetti in c.a.;
- pulizia delle zanelle esistenti;
- ripristini sede stradale (ove occorrente).

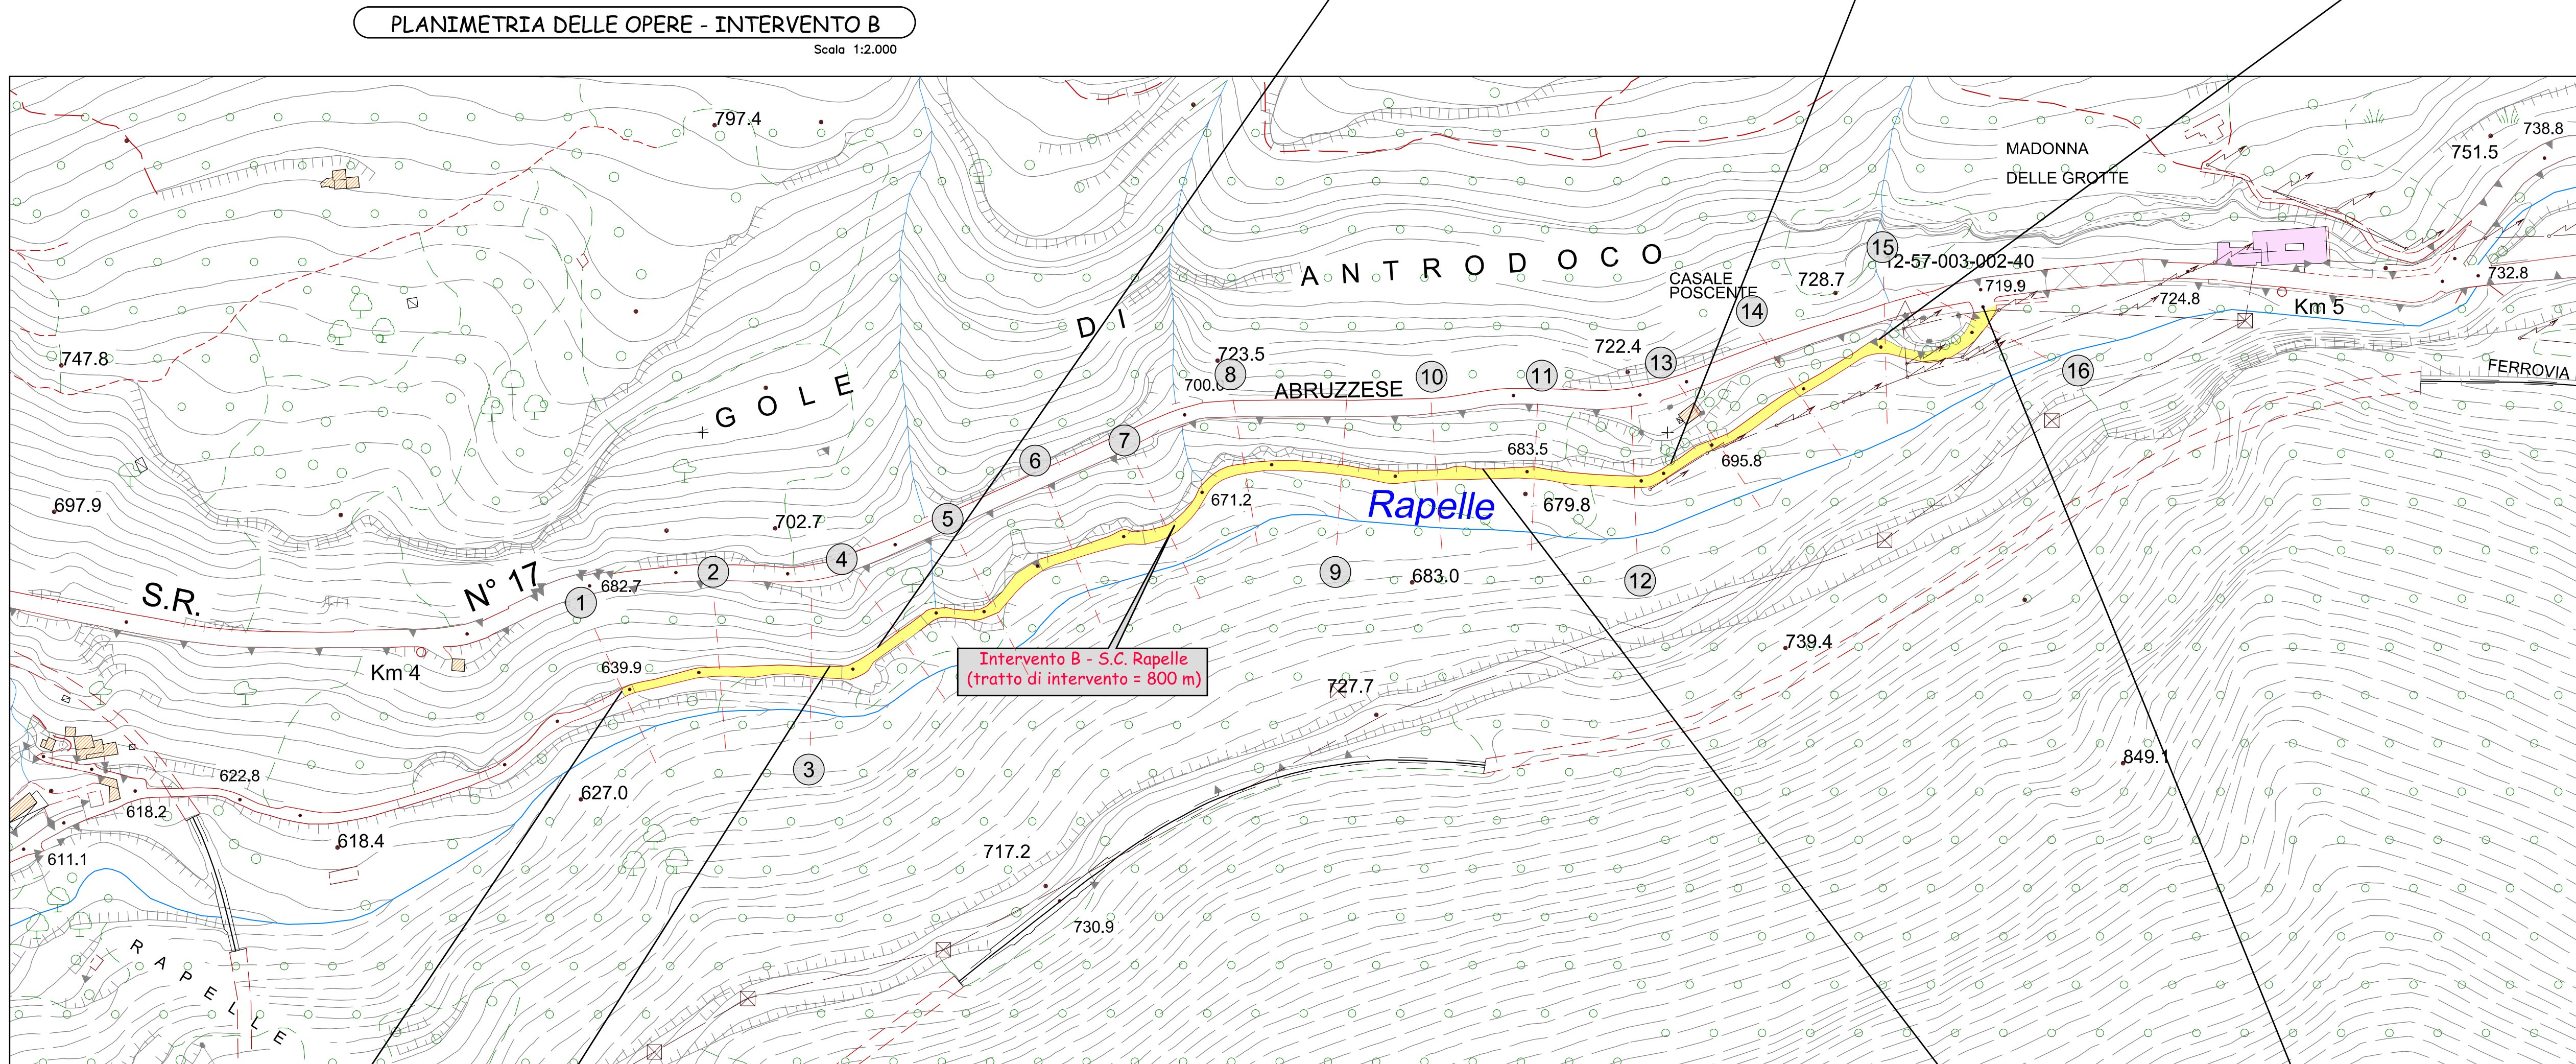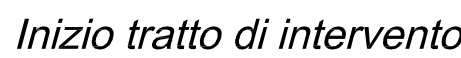



ORTOFOTO - INTERVENTO B

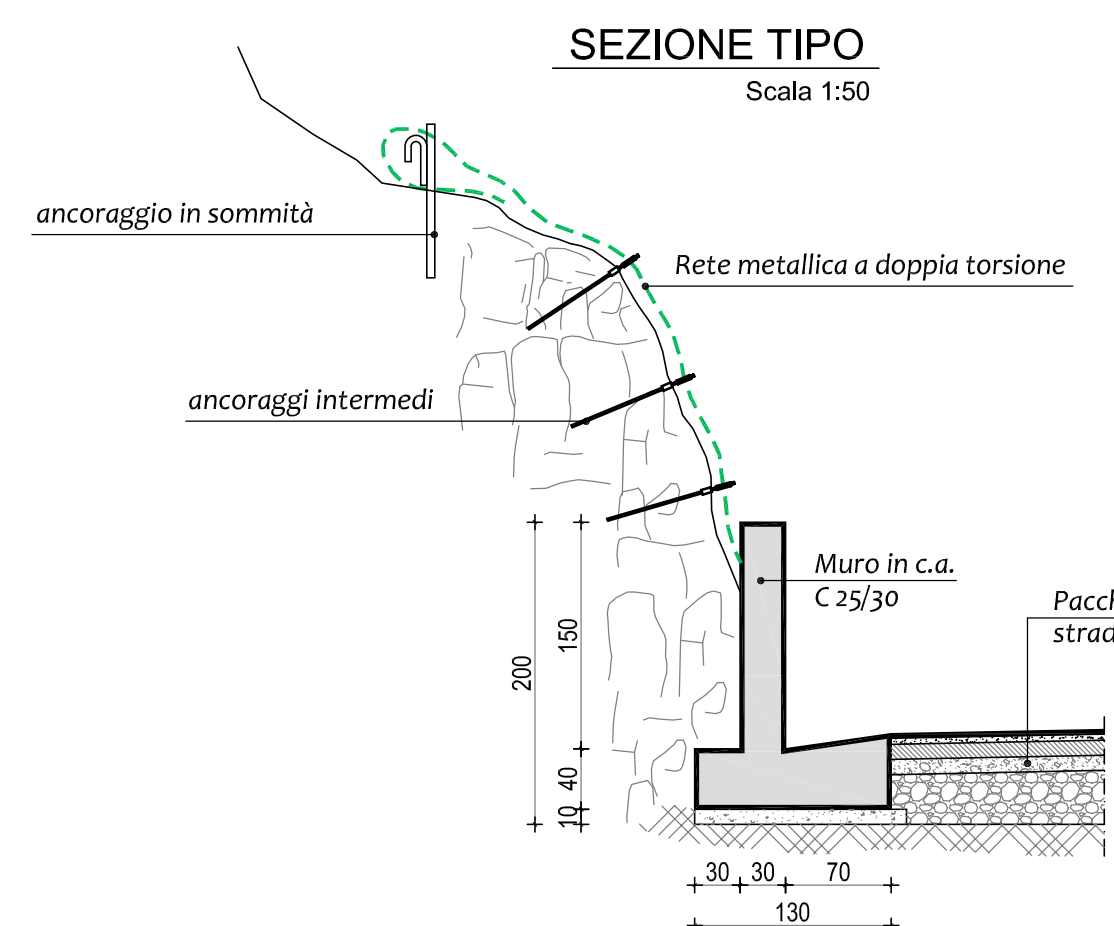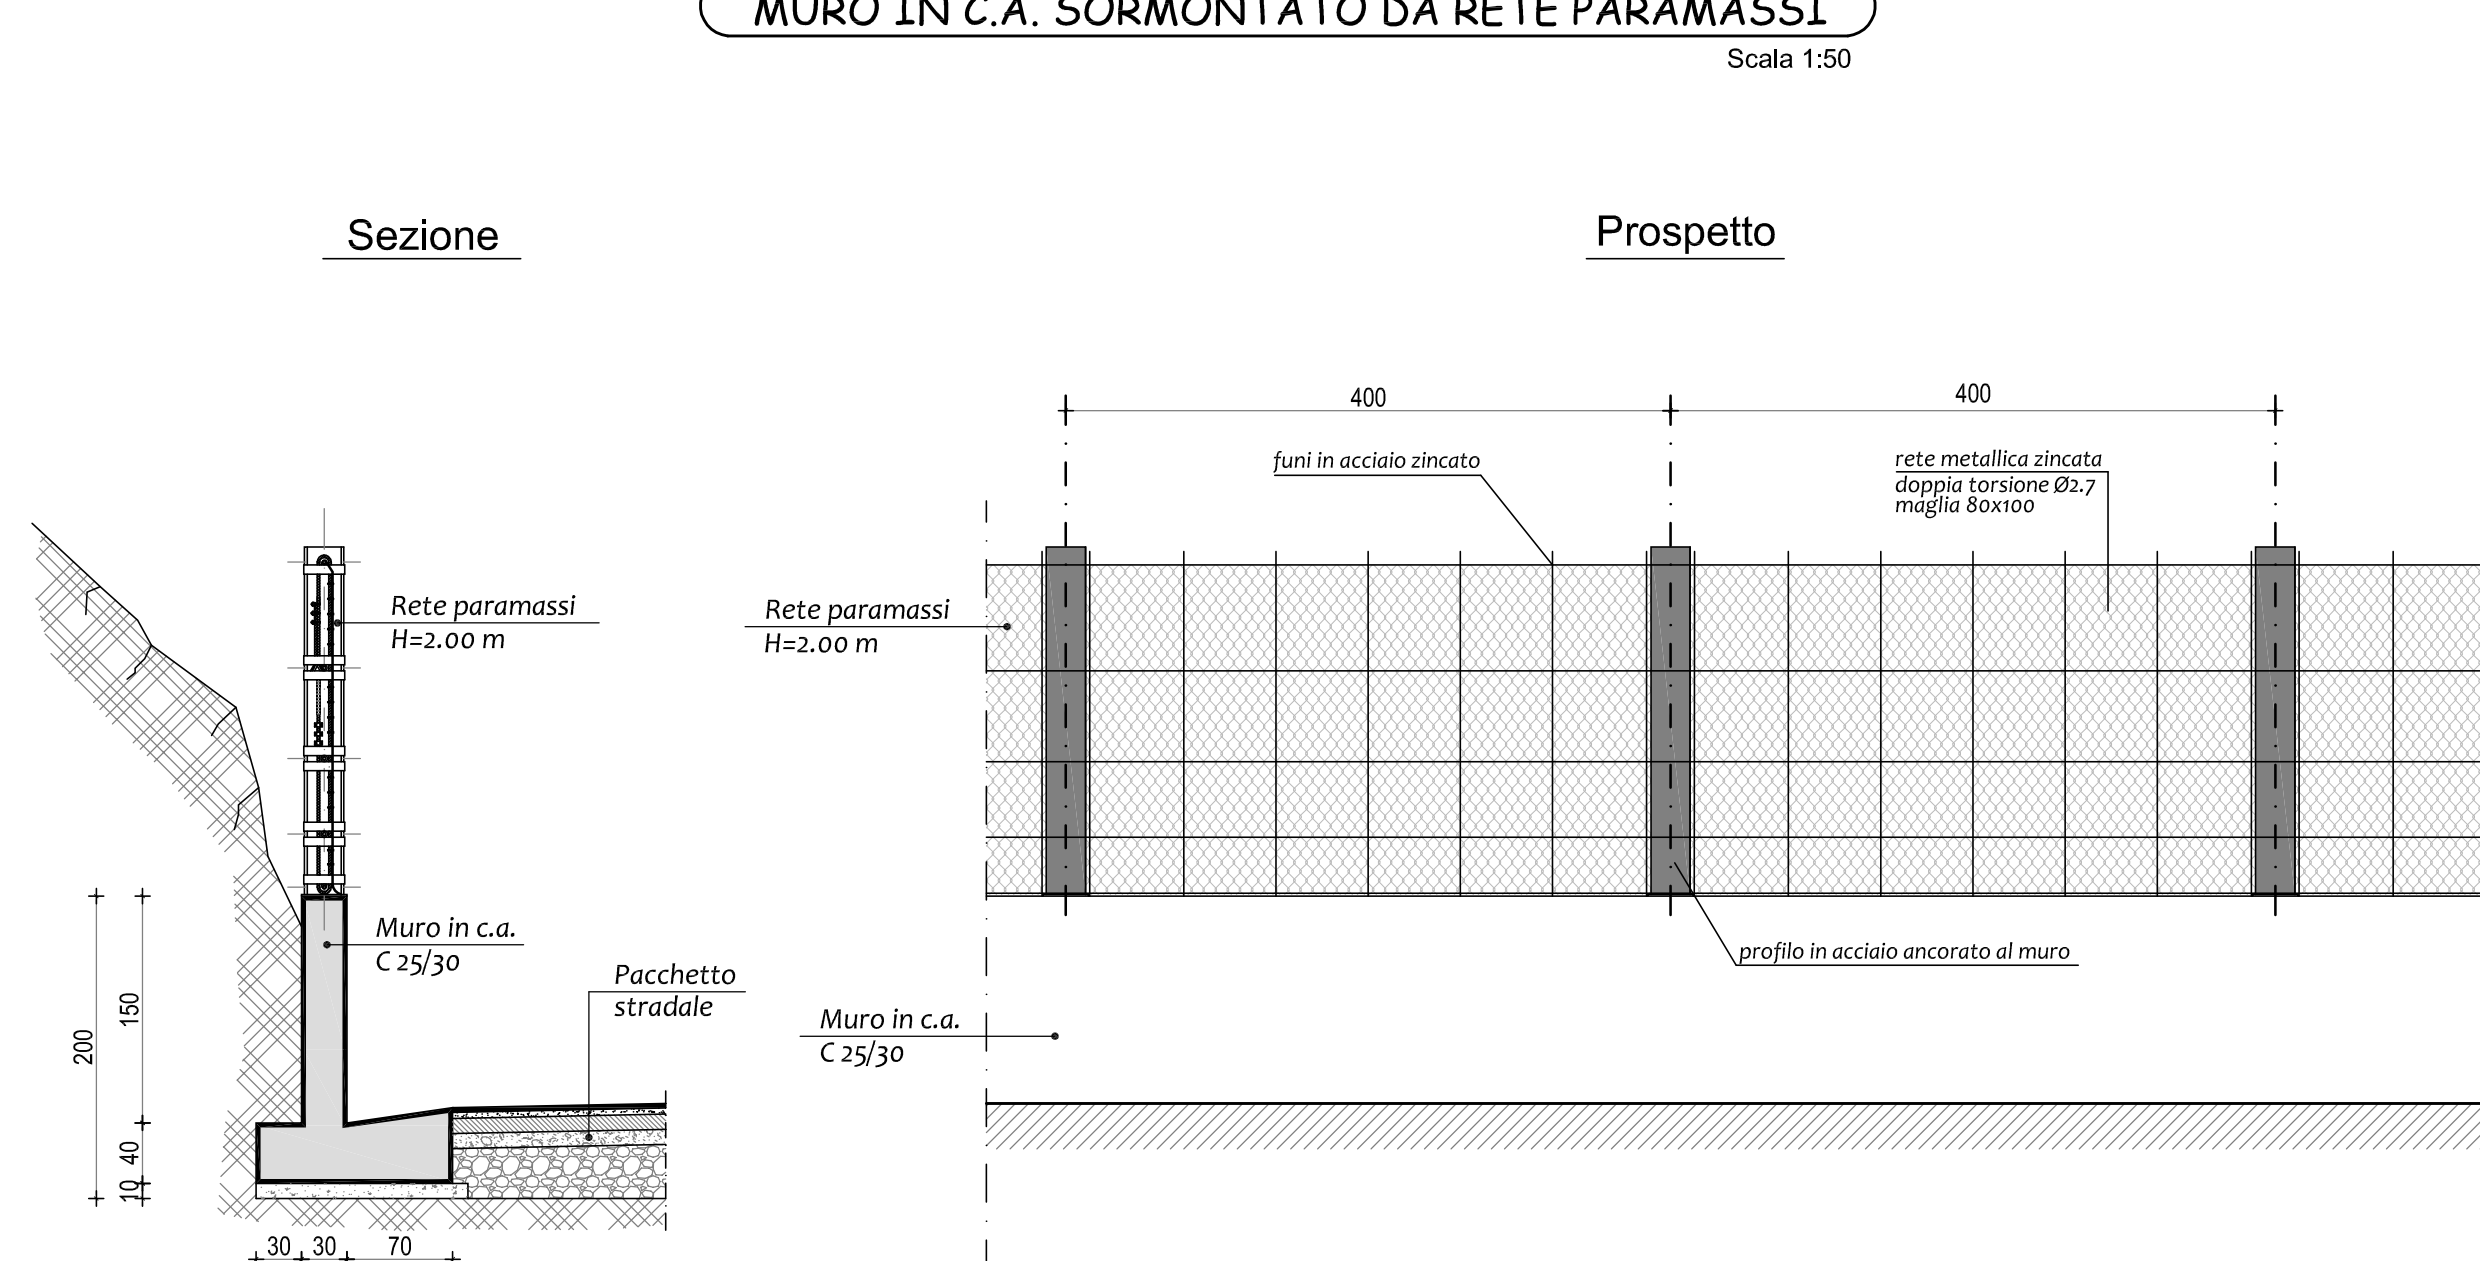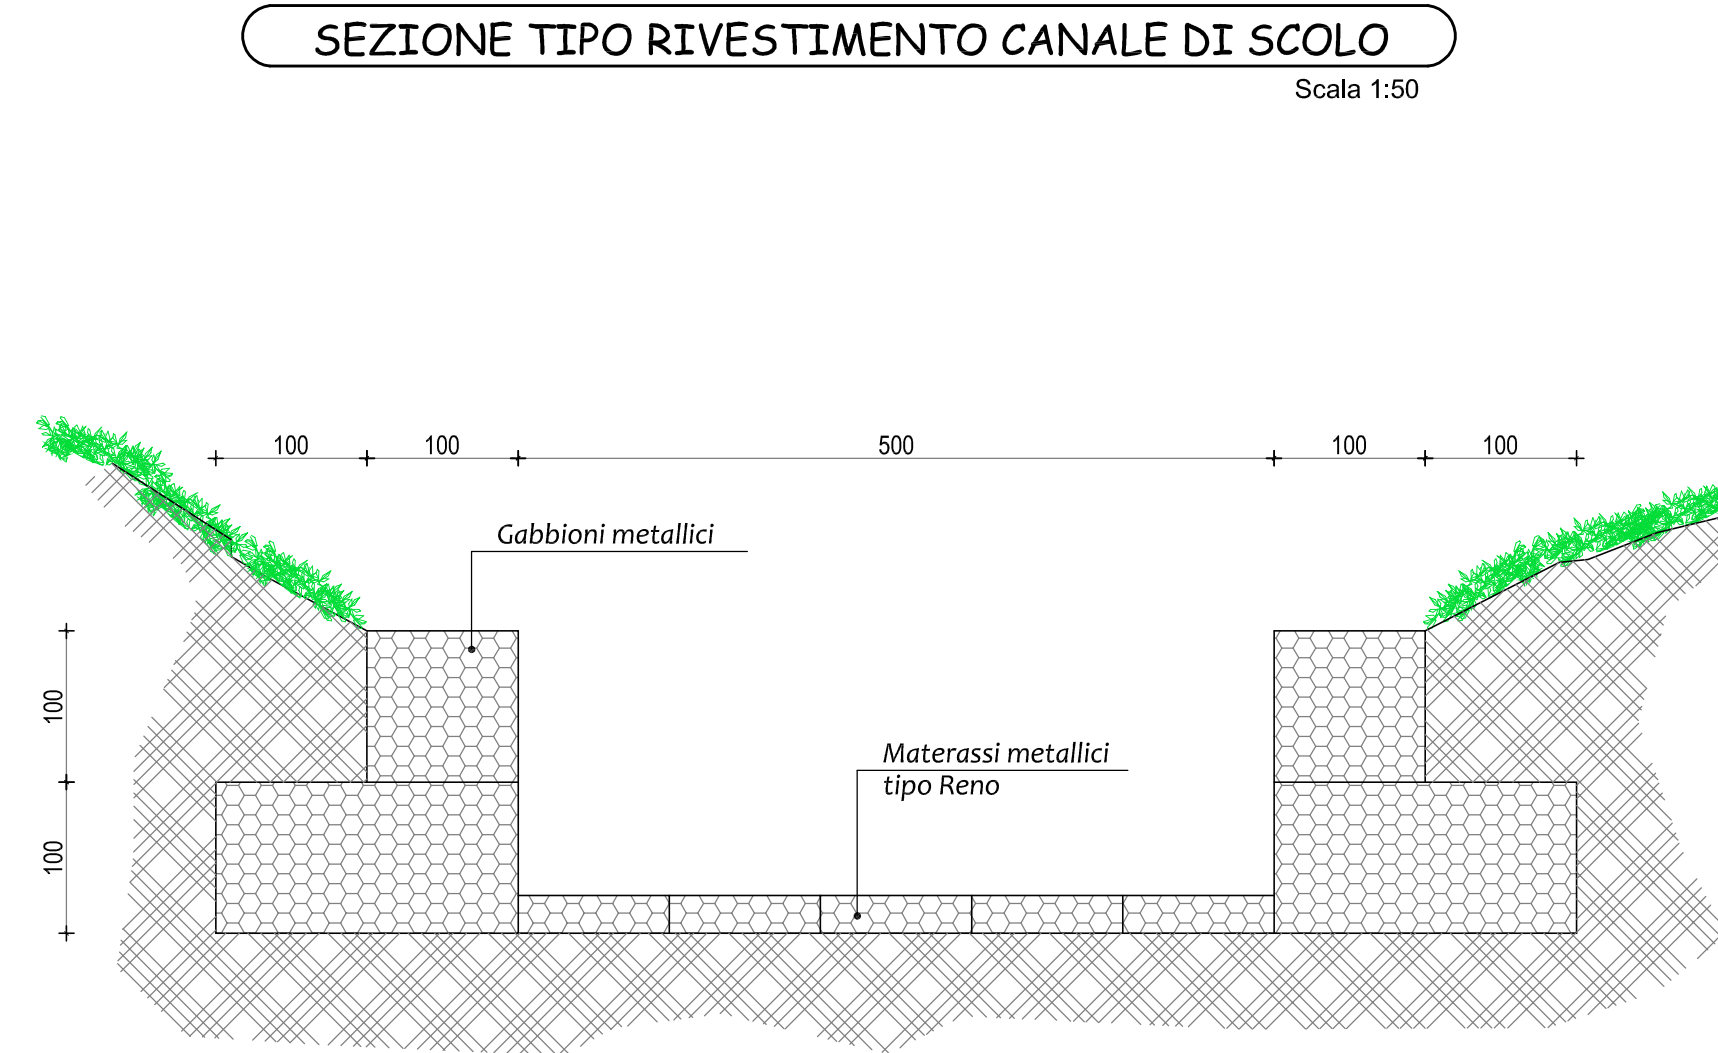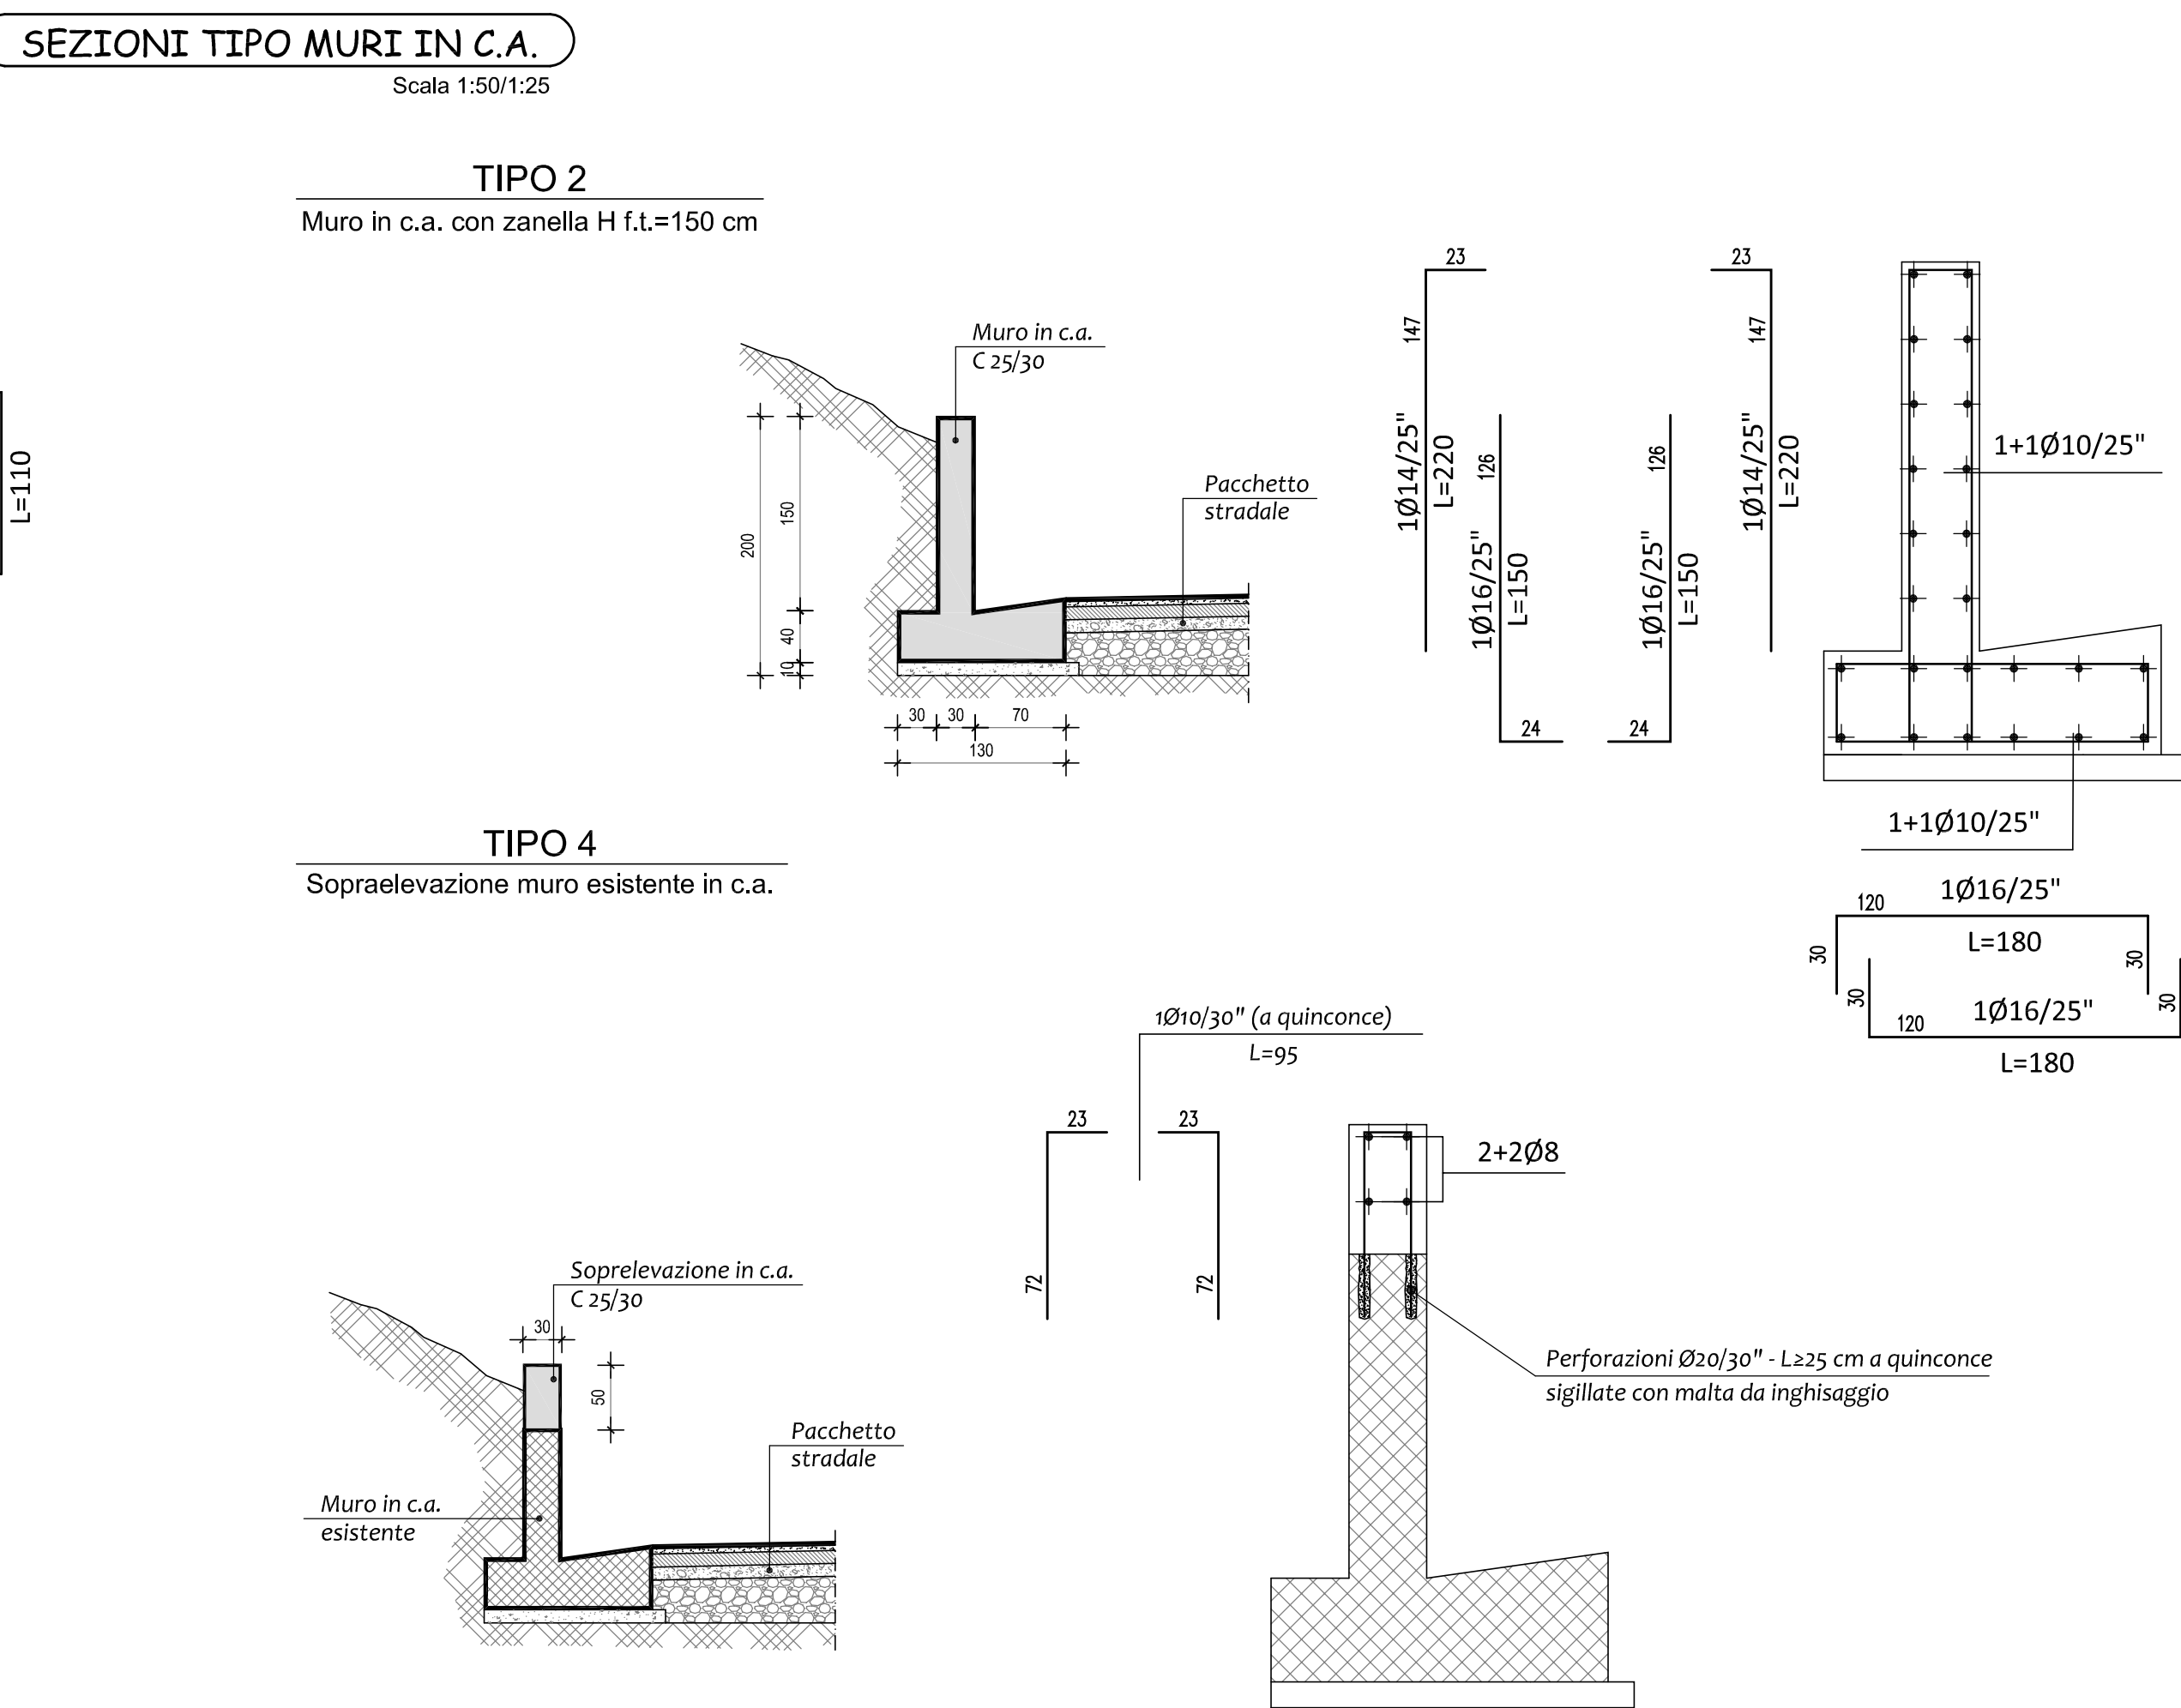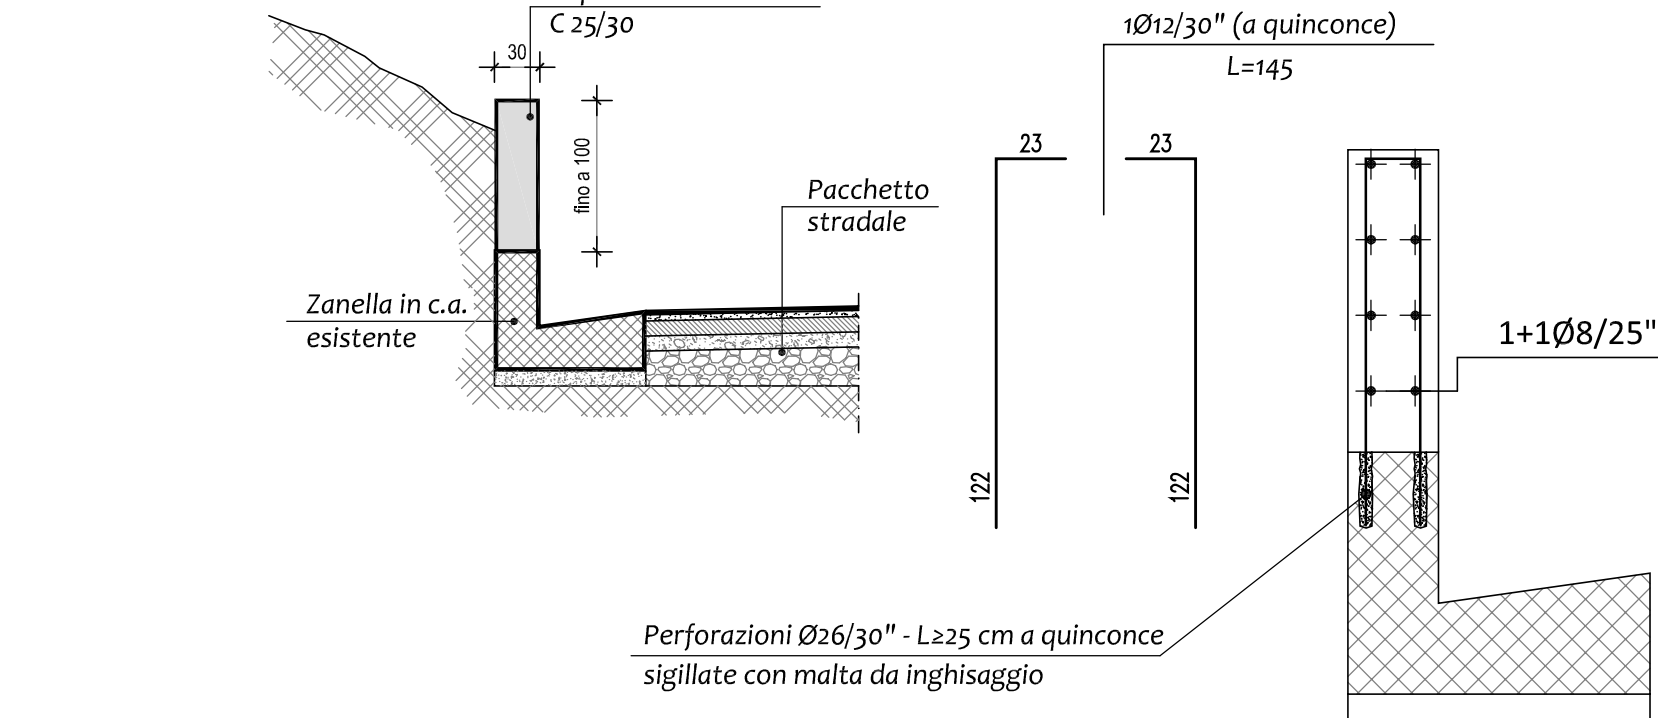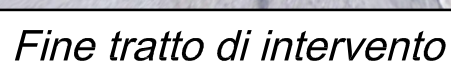

DESCRIZIONE MATERIALE

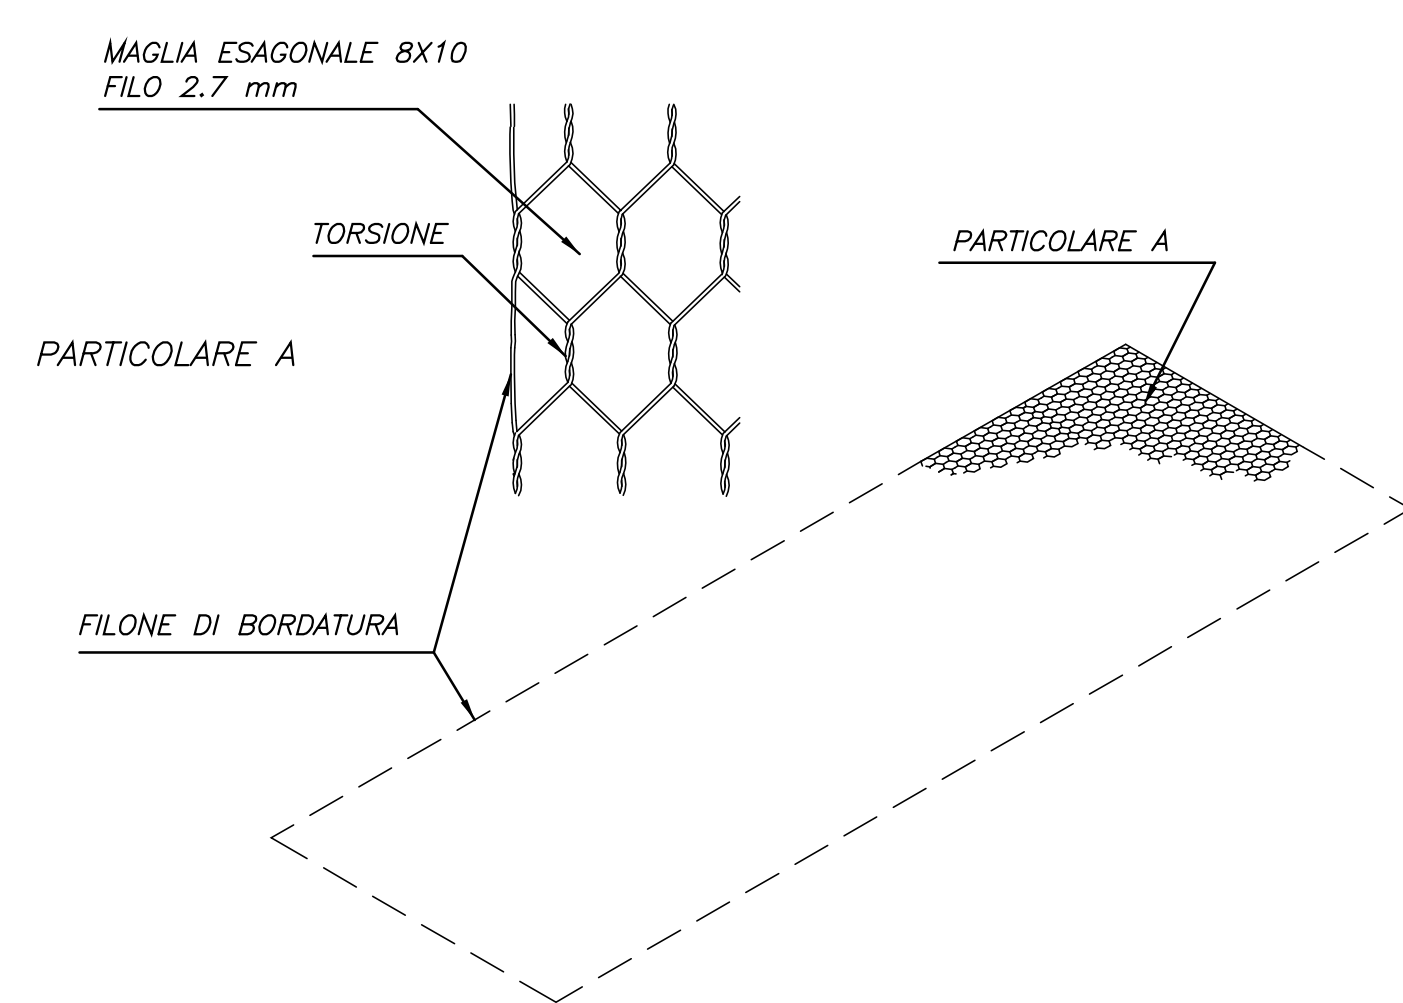

LEGATURA PANNELLI CONTIGUI

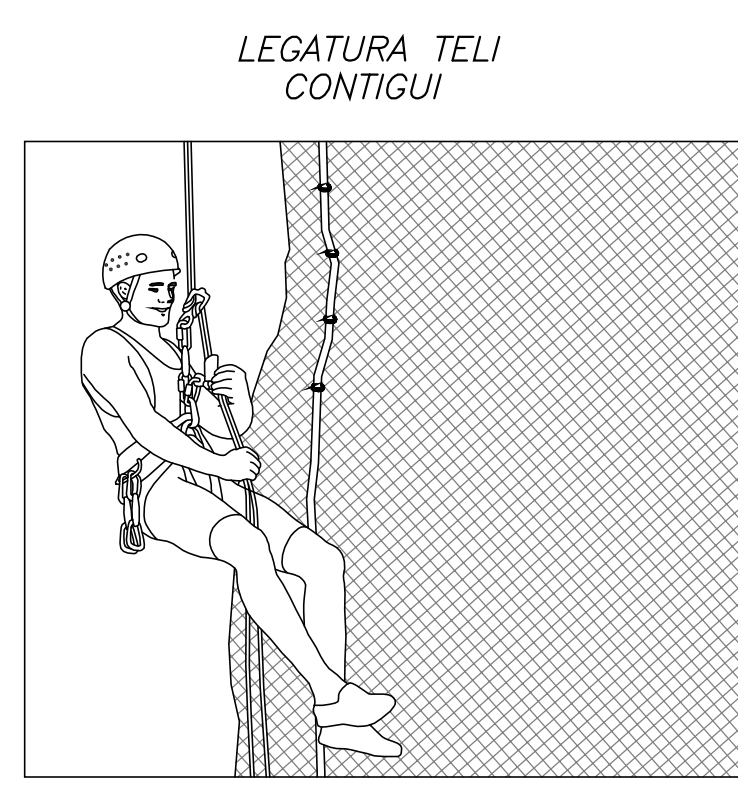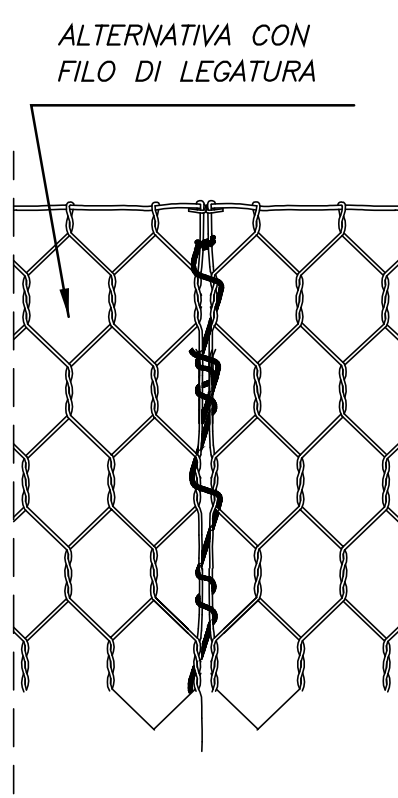

SISTEMI DI ANCORAGGIO IN SOMMITA'

