



REGIONE LAZIO
COMUNE DI ANTRODOCO
 (Rieti)



SISTEMAZIONE IDRAULICA E FORESTALE DELLA VIABILITÀ COMUNALE E DI ALCUNE FRAZIONI DEL COMUNE DI ANTRODOCO E DEI FOSSI CERDOLIMITI, MENDUCCIA E ACCICCIARI CHE DRENANO LE ACQUE NEL FIUME VELINO E DEI FOSSI PINCONELLA, CATENA, MADONNA DELLE GROTTE E VIPERELLE AFFLUENTI DEL FOSSO RAPELLE



DIRETTORE TECNICO
 Area Ingegneria
 Dott. Ing. Maurizio NERILLI

Via Luigi e Nicola Marinelli n° 2
 85025 Rapalimosani (CB)
 tel/fax 0874.484603 - www.geoservizisrl.net



Via Vittorio Bachelet n° 12
 00185 Roma
 tel 06.95065820 fax 06.95065823 - www.nhazca.com

COMMITTENTE: Comune di Antrodoco Area Tecnica - Ufficio Lavori Pubblici

CODICE ELABORATO
10.2

**PROGETTO DI FATTIBILITÀ TECNICA ED ECONOMICA
 PER LA SISTEMAZIONE DI FOSSO MENDUCCIA
 E LA MESSA IN SICUREZZA S.C. RAPELLE**

SCALA
 1:2.000


**Planimetria catastale
 Intervento B**

| REVISIONE | | | REDATTO | VERIFICATO | APPROVATO |
|-----------|----------------------|---------------|-----------------------|---------------------------|-----------------------|
| n° | descrizione | data | | | |
| 0 | Emissione definitiva | 5 giugno 2020 | Ing. Maurizio NERILLI | Dott. Geol. Sergio ROMANO | Ing. Maurizio NERILLI |
| | | | | | |
| | | | | | |
| | | | | | |

Il presente documento è opera dell'ingegnere. È vietata la riproduzione, anche parziale, degli elaborati che rimangono di proprietà della società Geoservizi S.r.l. Ogni diritto è riservato (Art. 99 L. 633/41).


Direzione Provinciale di Rieti Ufficio Provinciale - Territorio - Direttore ADOLFO BRAY

Mappa catastale - Comune di Antrodoco - Fg.22

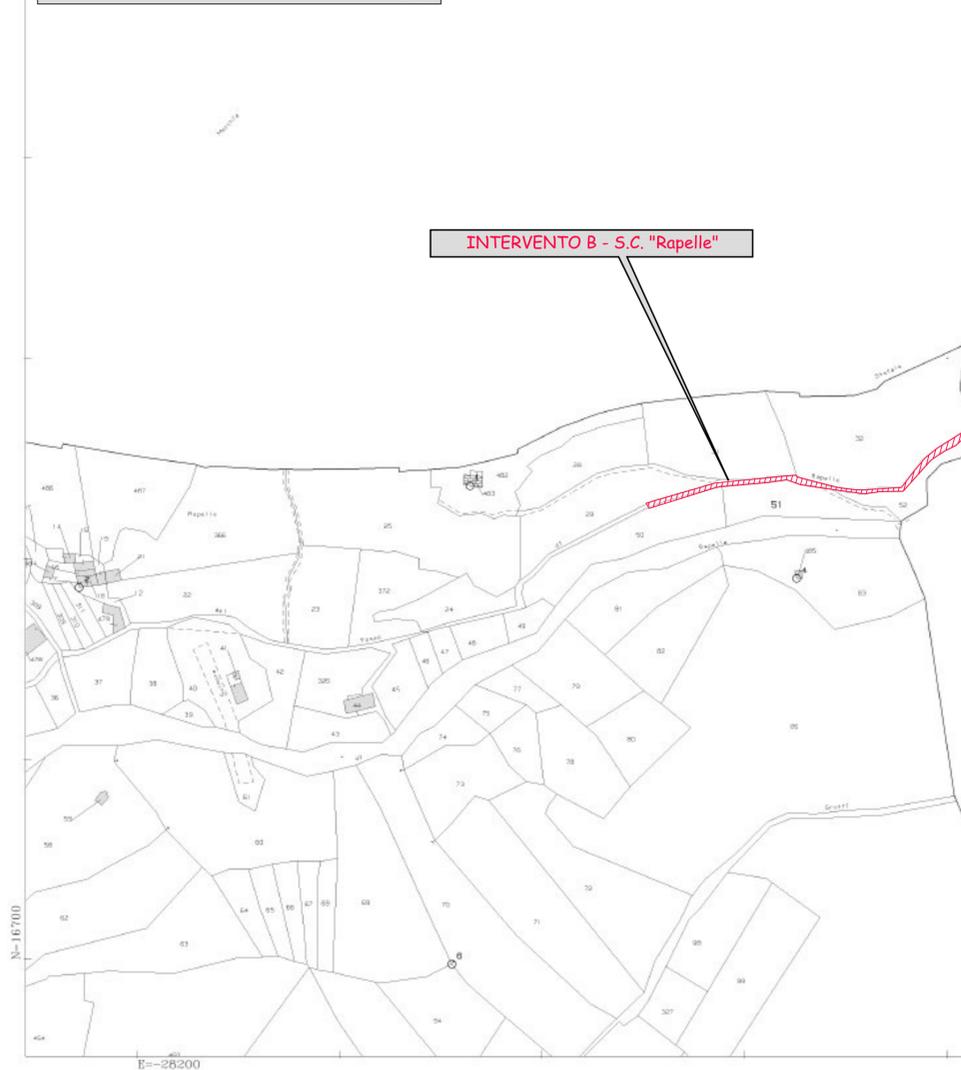

Direzione Provinciale di Rieti Ufficio Provinciale - Territorio - Direttore ADOLFO BRAY

Mappa catastale - Comune di Antrodoco - Fg.23

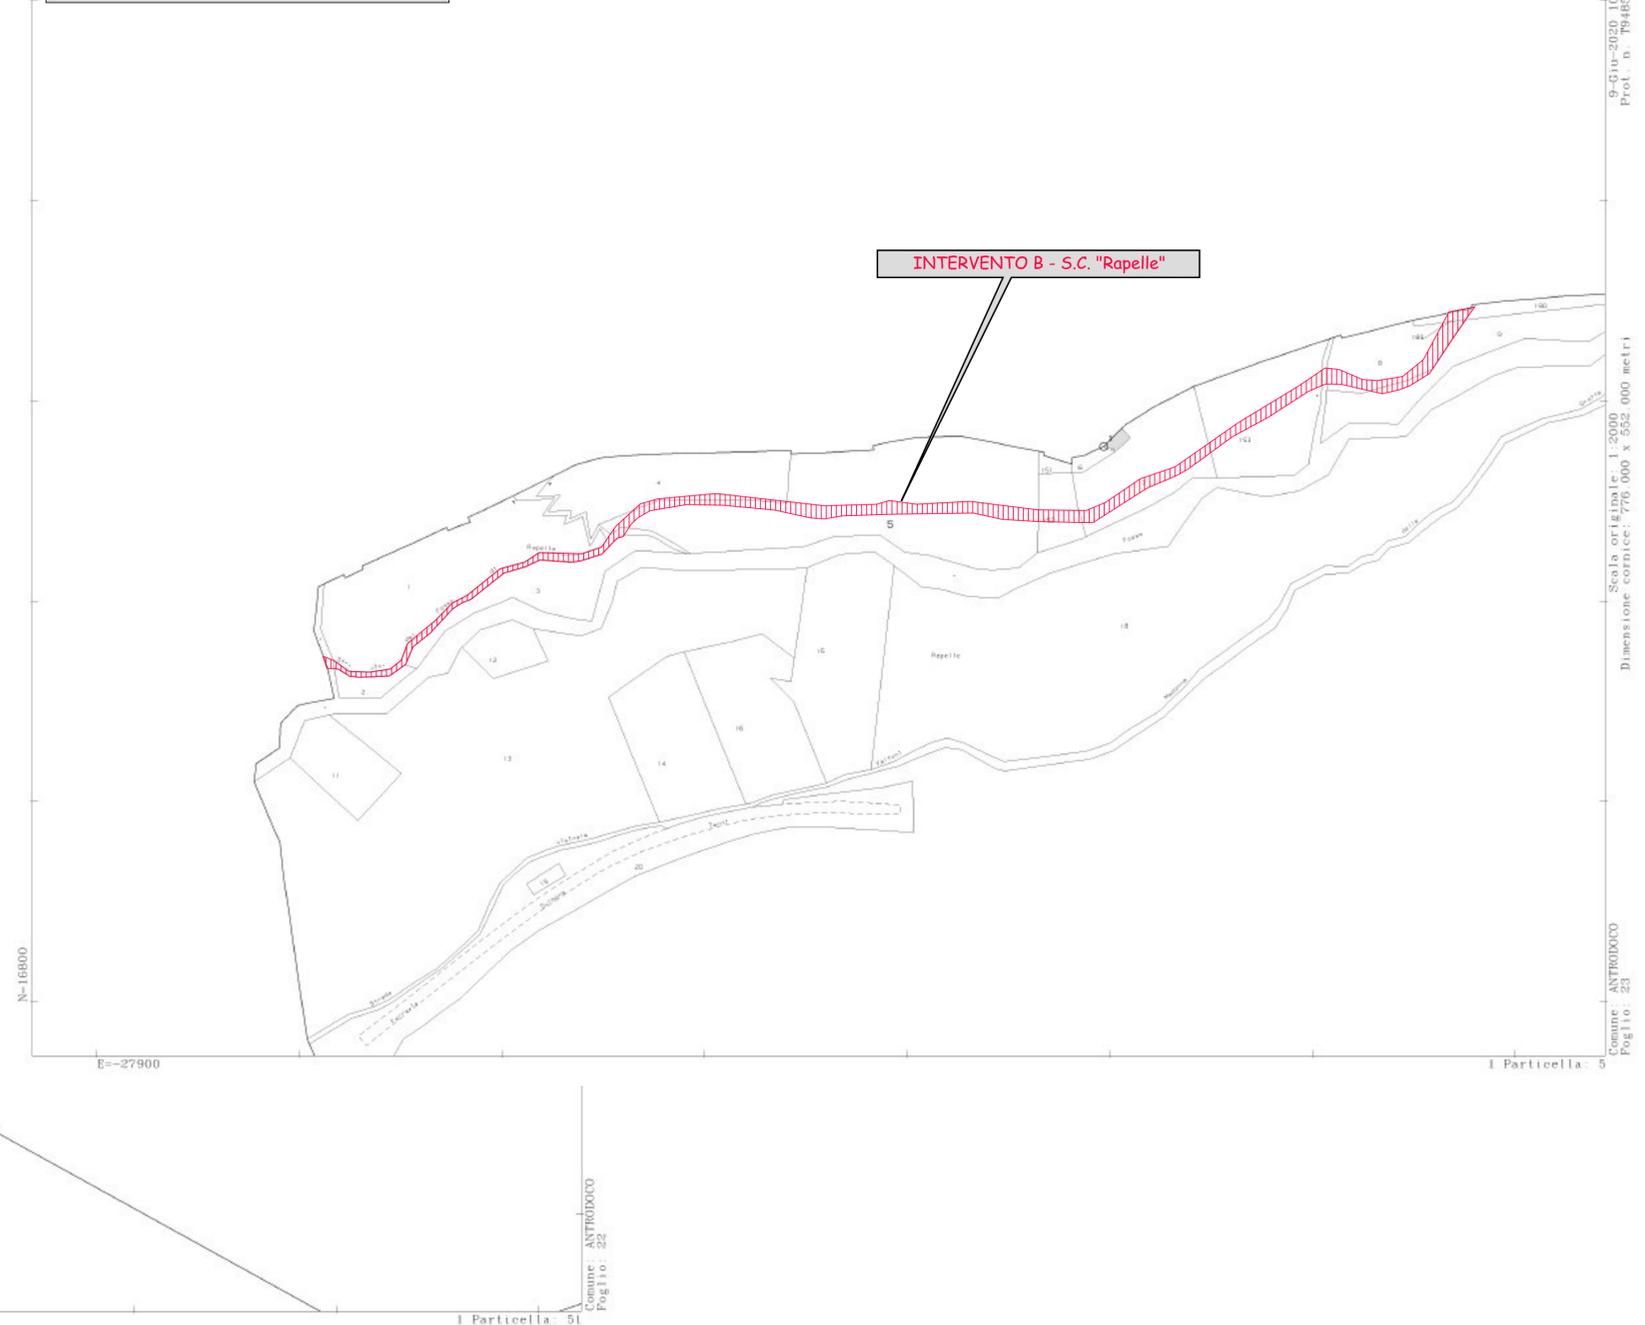

Vis. tel. (0.90 euro)

0-610-2020 (02-49-43)
 Prot. n. 184662/2020

Scala originale: 1:2000
 Dimensione cornice: 770.000 x 652.000 metri

Comune: ANTRODOCO
 Foglio: 23