



**UFFICIO SPECIALE  
RICOSTRUZIONE LAZIO**



REGIONE LAZIO

**Ordinanza del Commissario Straordinario per la Ricostruzione  
n. 37 del 08/09/2017**

Approvazione del primo programma degli interventi di ricostruzione, riparazione e ripristino delle opere pubbliche nei territori delle Regioni interessate dagli eventi sismici verificatisi a far data dal 24 agosto 2016

**PROGETTO ESECUTIVO**

**LAVORI DI RIPARAZIONE E RAFFORZAMENTO  
LOCALE DELL'INGRESSO AL CIMITERO  
MONUMENTALE DI ANTRODOCO  
OOPP\_000081\_2017**

ALL.02 ANTE OPERAM - PIANTE SEZIONI | SCALA  
PROSPETTI RILIEVO DEL DANNO | 1:100

Sindaco e Legale Rappresentante  
Ing. Alberto Guerrieri

Responsabile Unico del Procedimento  
Ing. Cristian Roscetti

Tecnico Incaricato  
Ing. Giovanni De Angelis

Prima Emissione Data: luglio 2019

Tecnico Incaricato  
Ing. Giovanni De Angelis  
via Nicola Coviello n.20 - 00165 Roma  
mail: giode01@hotmail.com

**COMUNE DI ANTRODOCO**

**RILIEVO DEL DANNO E DEI DISSESTI:**

LEGENDA

- |  |                      |  |                      |
|--|----------------------|--|----------------------|
|  | SPANCIAMENTO         |  | CROLLO               |
|  | LESIONE NON PASSANTE |  | LESIONE SU CANTONALE |
|  | LESIONE PASSANTE     |  | LESIONE SU MARTELLO  |
|  | LESIONE DIFFUSA      |  | LESIONE SU INCROCIO  |
|  | LESIONE A CROCE      |  | LESIONI OSSERVATE    |
|  | TIRANTI              |  |                      |



AEROFOTOGRAFIA




AEROFOTOGRAFIA





STRALCIO PLANIMETRIA CATASTALE N. 7


Pianta scala 1: 100

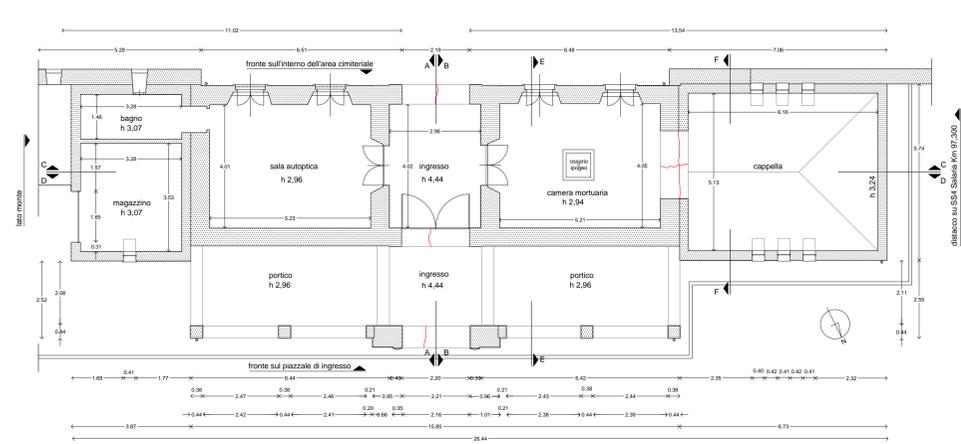


Copertura scala 1: 100

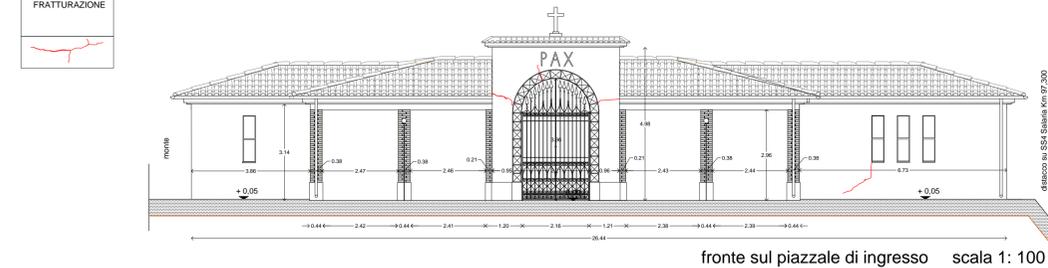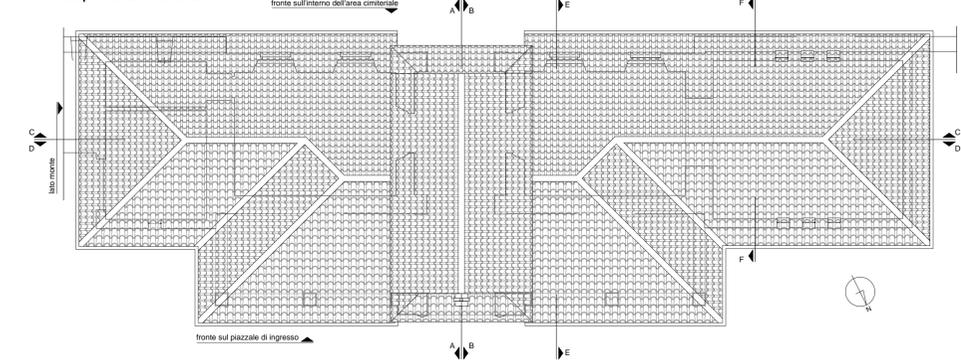


fronte sul piazzale di ingresso scala 1: 100

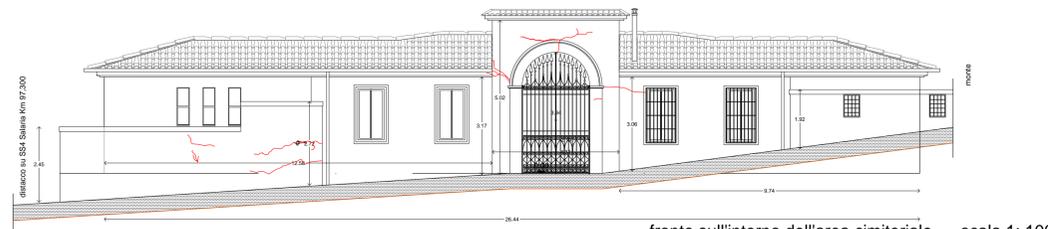


fronte sull'interno dell'area cimiteriale scala 1: 100

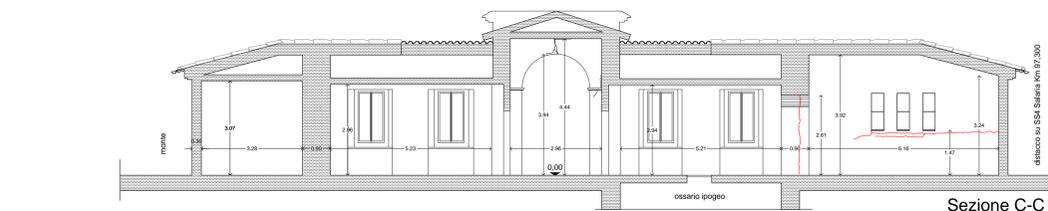


Sezione C-C

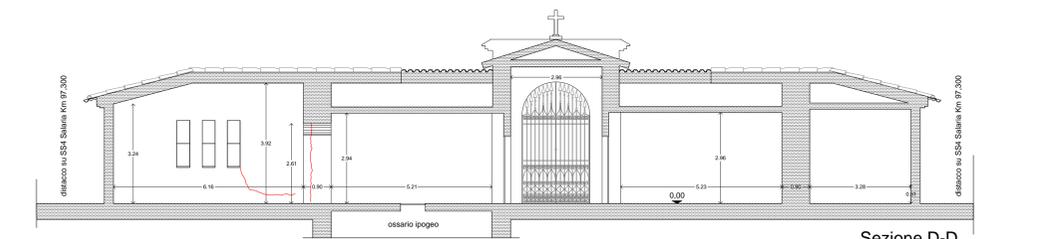

Sezione D-D

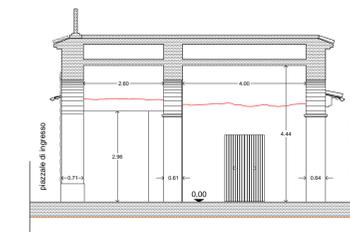


Sezione A-A

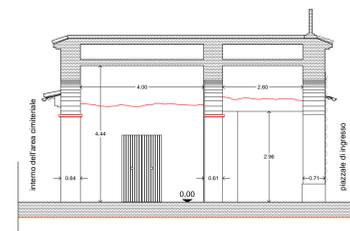

Sezione B-B



Sezione E-E

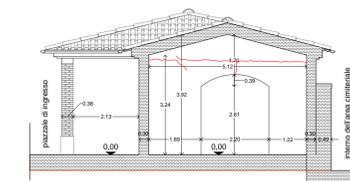

Sezione F-F