

REGIONE LAZIO
PROVINCIA DI RIETI



COMUNE DI ANTRODOCO


L.R.38/1999-DGR n.855 del 20/12/2018- Bando di concessione contributi ai Comuni, ad esclusione di Roma Capitale, per la realizzazione di opere e lavori pubblici finalizzati alla tutela e al recupero degli insediamenti urbani storici, ex L.R. n. 38/1999.

RIQUALIFICAZIONE DELLA SEDE STRADALE DELL'ASSE
URBANO COMPOSTO DA VIA VESPASIANO E VIA DEI FOSSI


PROGETTO ESECUTIVO

INQUADRAMENTO CARTOGRAFICO


RICHIEDENTE: IL SINDACO ING. ALBERTO GUERRIERI Firma autografa sostituita a mezzo stampa ai sensi dell'art. 3, comma 2, del D.Lgs 39/93		TAV. DT02	
R.U.P. GEOM. GREGORI GIUSEPPE Firma autografa sostituita a mezzo stampa ai sensi dell'art. 3, comma 2, del D.Lgs 39/93		SCALA: VARIE	
PROGETTISTA: ING. CRISTIAN ROSCETTI Firma autografa sostituita a mezzo stampa ai sensi dell'art. 3, comma 2, del D.Lgs 39/93		AGGIORNAMENTI:	

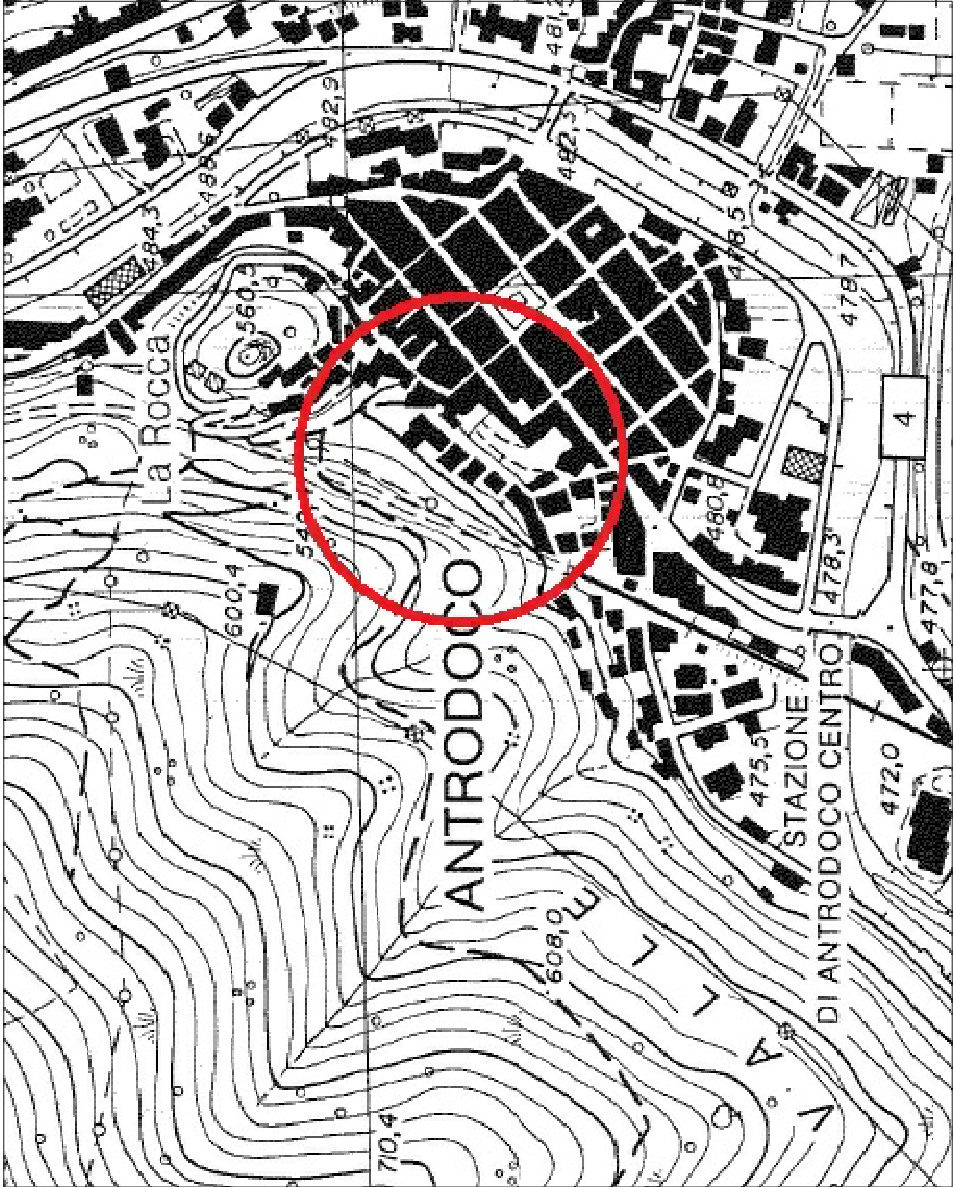


STRALCIO C.I.R. - scala 1:10000

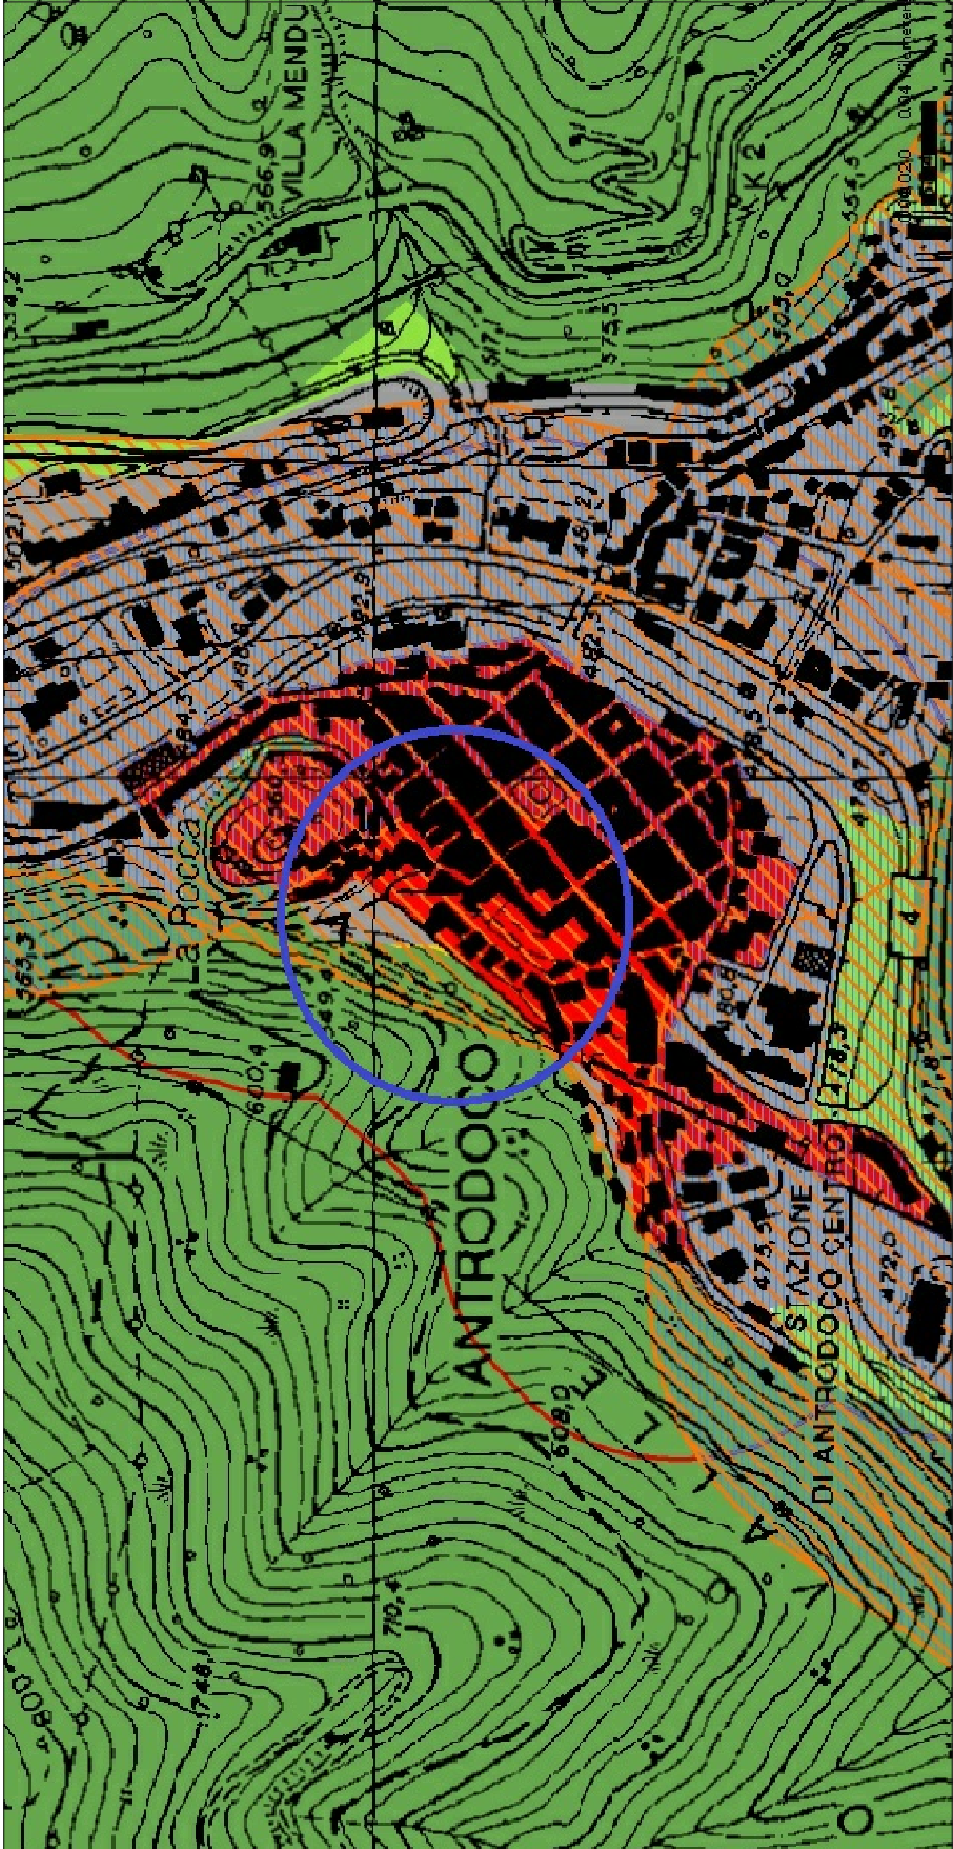

STRALCIO P.T.P.R. TAV. A - scala 1:10000

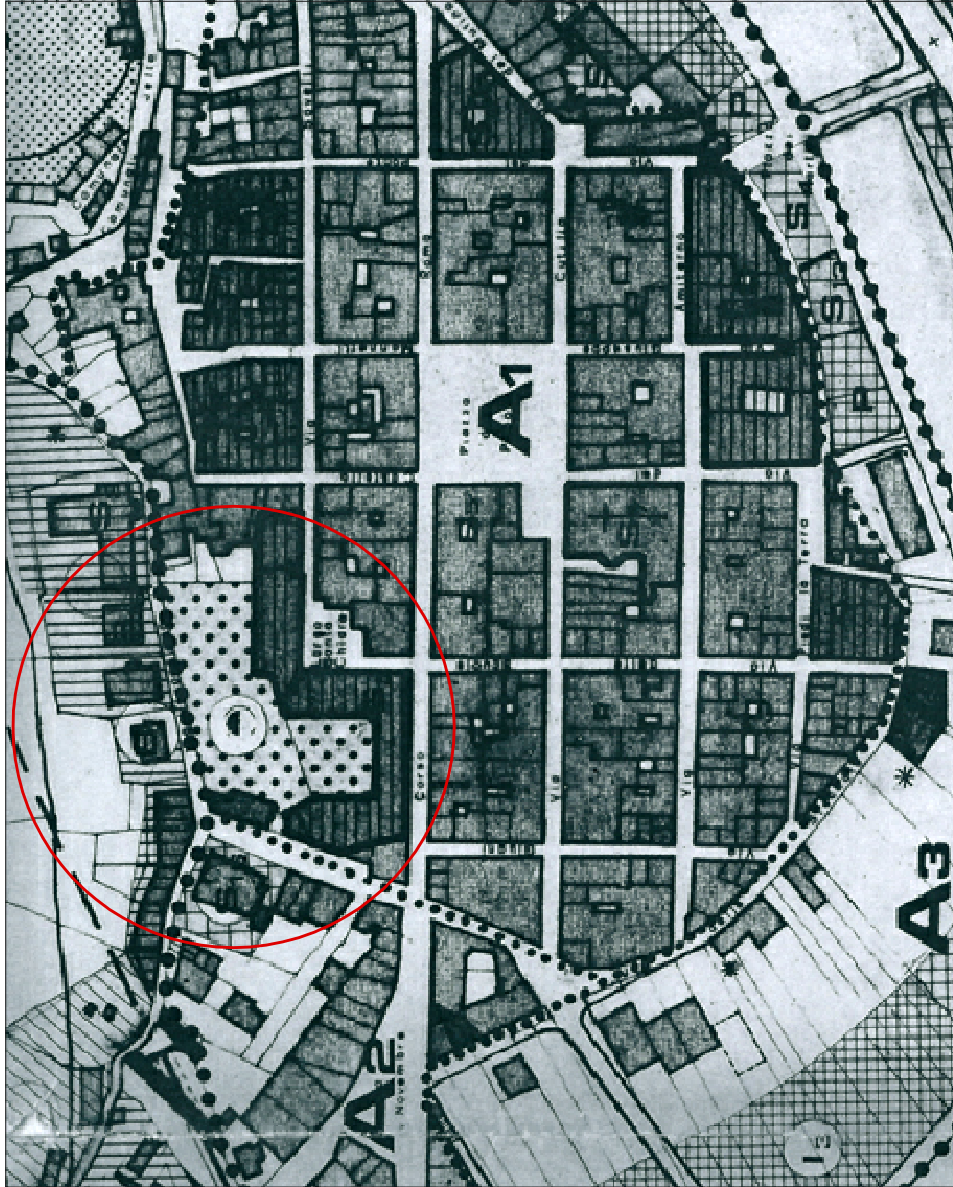

STRALCIO P.R.G. - scala 1:5000

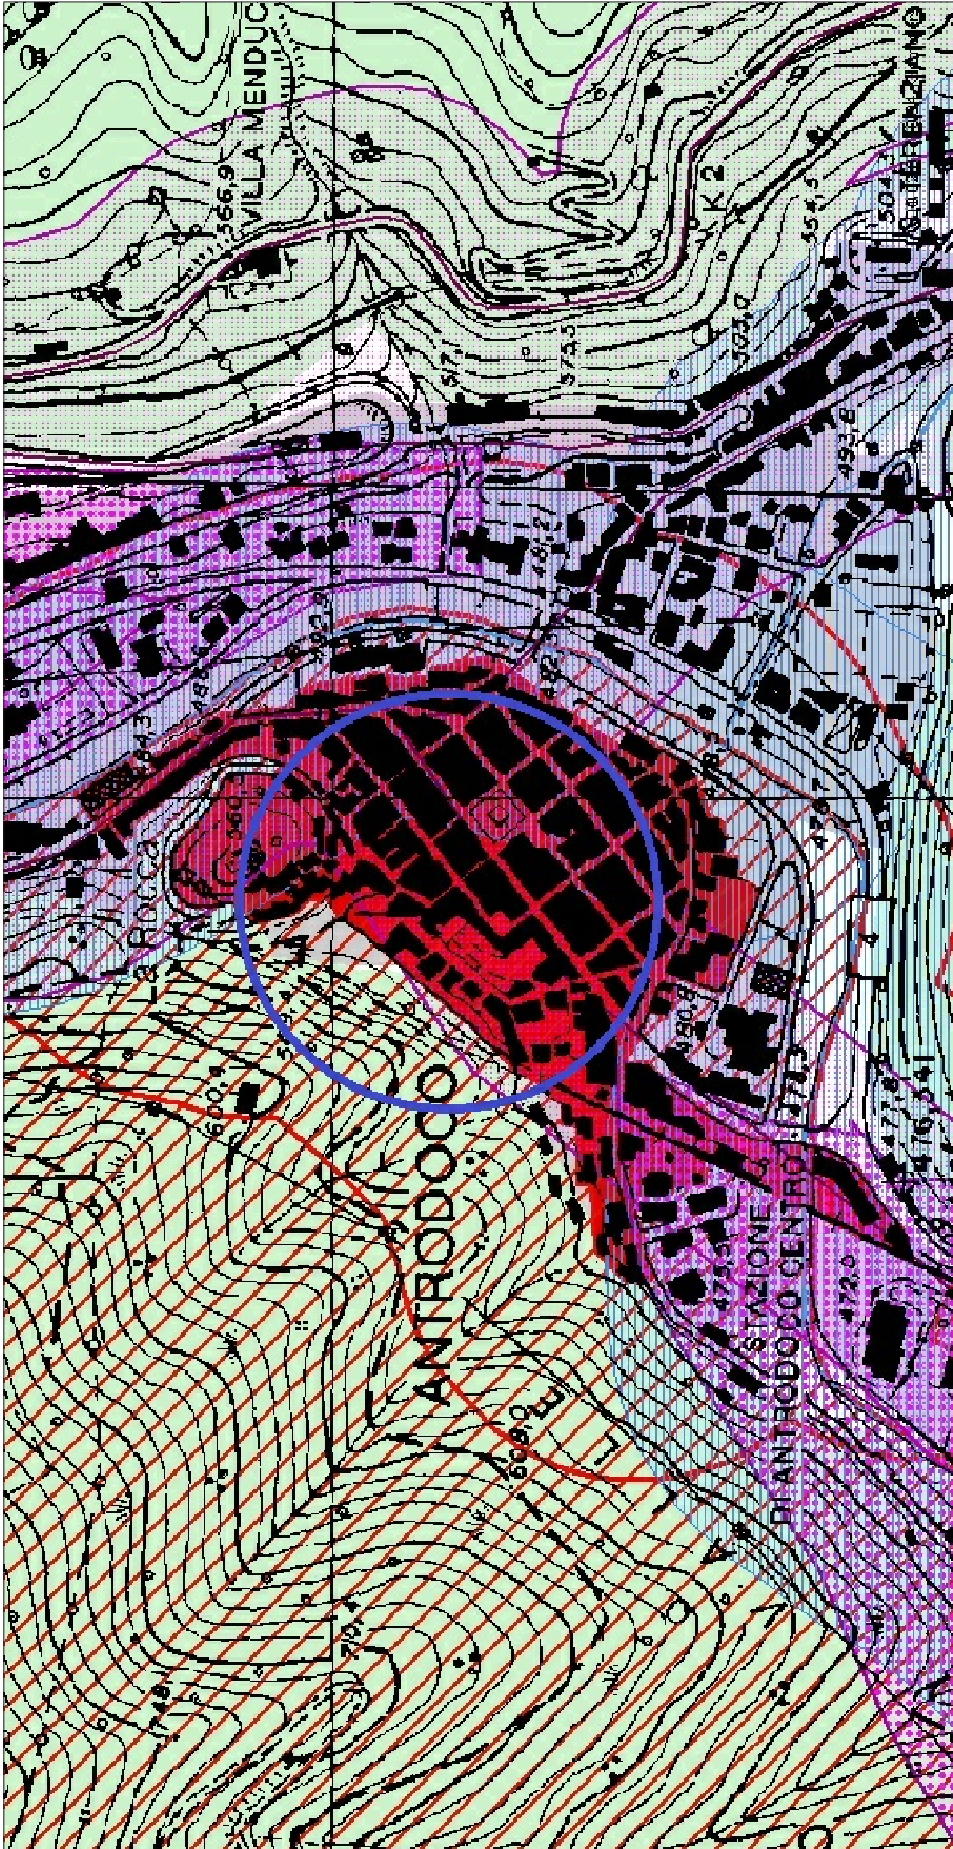

STRALCIO P.T.P.R. TAV. B - scala 1:10000