



UFFICIO SPECIALE
RICOSTRUZIONE LAZIO



REGIONE LAZIO

**Ordinanza del Commissario Straordinario per la Ricostruzione
n. 37 del 08/09/2017**

Approvazione del primo programma degli interventi di ricostruzione, riparazione e ripristino delle opere pubbliche nei territori delle Regioni interessati dagli eventi sismici verificatisi a far data dal 24 agosto 2016

PROGETTO DEFINITIVO

**LAVORI DI RIPARAZIONE E RAFFORZAMENTO
LOCALE DELL'INGRESSO AL CIMITERO
MONUMENTALE DI ANTRODOCO
OOPP_000081_2017**


ALL.03	ANTE OPERAM - PIANTE SEZIONI PROSPETTI RILIEVO DEL DANNO	SCALA 1:100
Sindaco e Legale Rappresentante Ing. Alberto Guerrieri	Tecnico Incaricato Ing. Giovanni De Angelis	
Responsabile Unico del Procedimento Ing. Cristian Roscetti		
Revisione 01 Prima Emissione	Data: 27 aprile 2019 Data: aprile 2019	
Tecnico Incaricato Ing. Giovanni De Angelis via Nicola Coviello n.20 - 00165 Roma mail: giode01@hotmail.com		

COMUNE DI ANTRODOCO


RILIEVO DEL DANNO E DEI DISSESTI:


LEGENDA


 SPANCIAMENTO

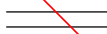 LESIONE NON PASSANTE


 LESIONE PASSANTE

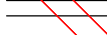 LESIONE DIFFUSA

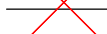 LESIONE A CROCE

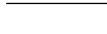 TIRANTI


 CROLLO

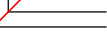 LESIONE SU CANTONALE

 LESIONE SU MARTELLO

 LESIONE SU INCROCIO


 LESIONI OSSERVATE

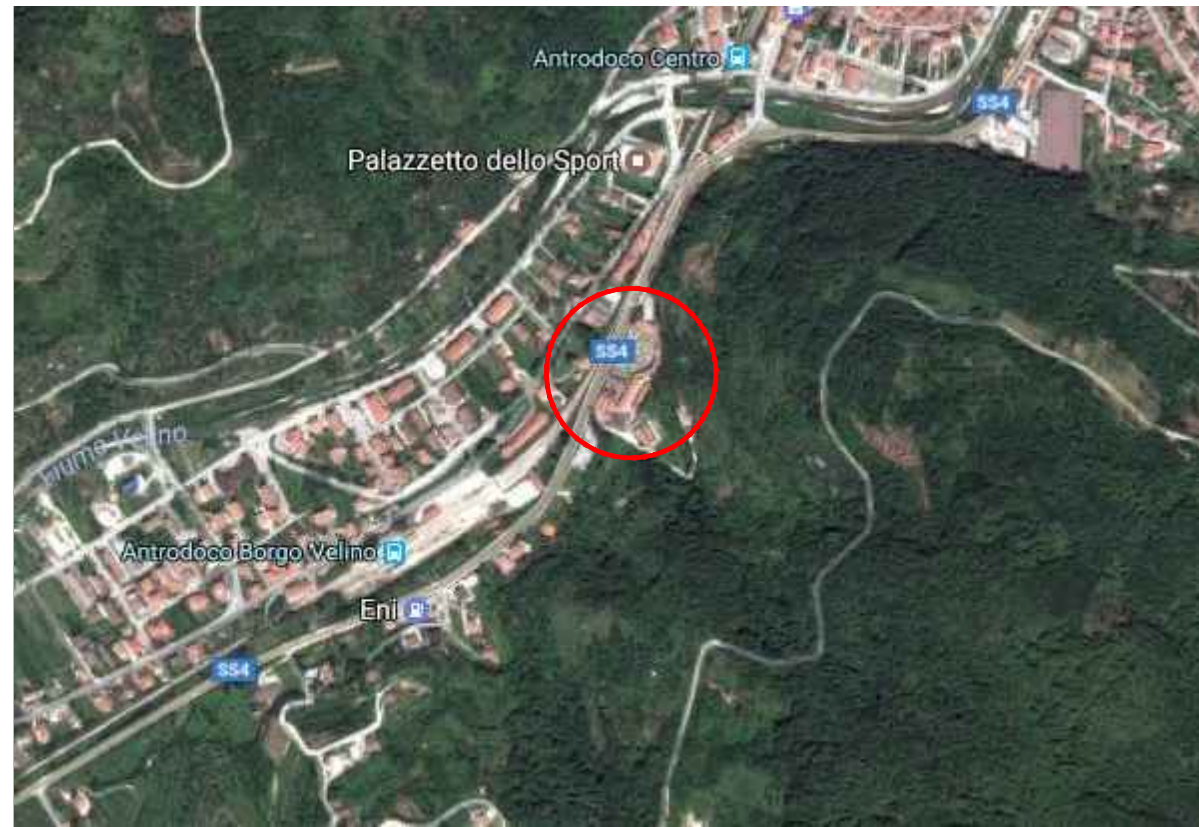


AEROFOTOGRAFIA





AEROFOTOGRAFIA

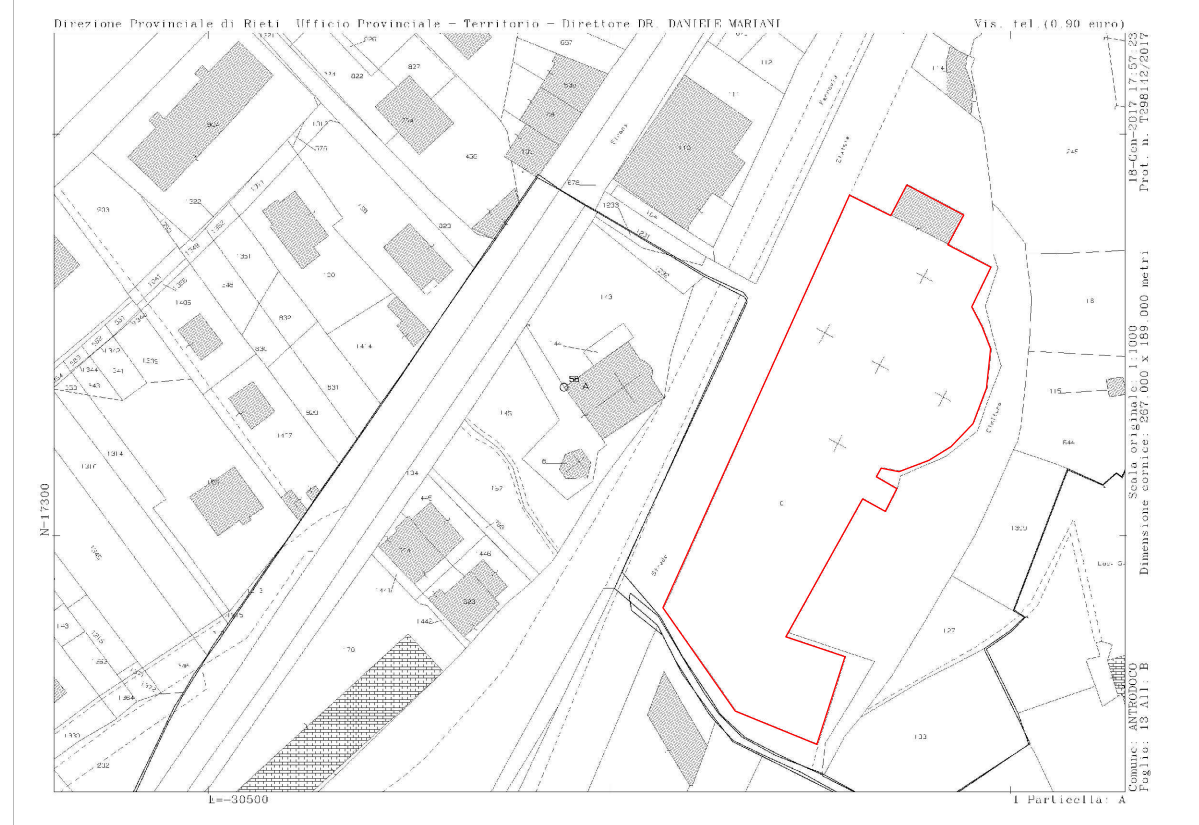

STRALCIO PLANIMETRIA CATASTALE N. 7

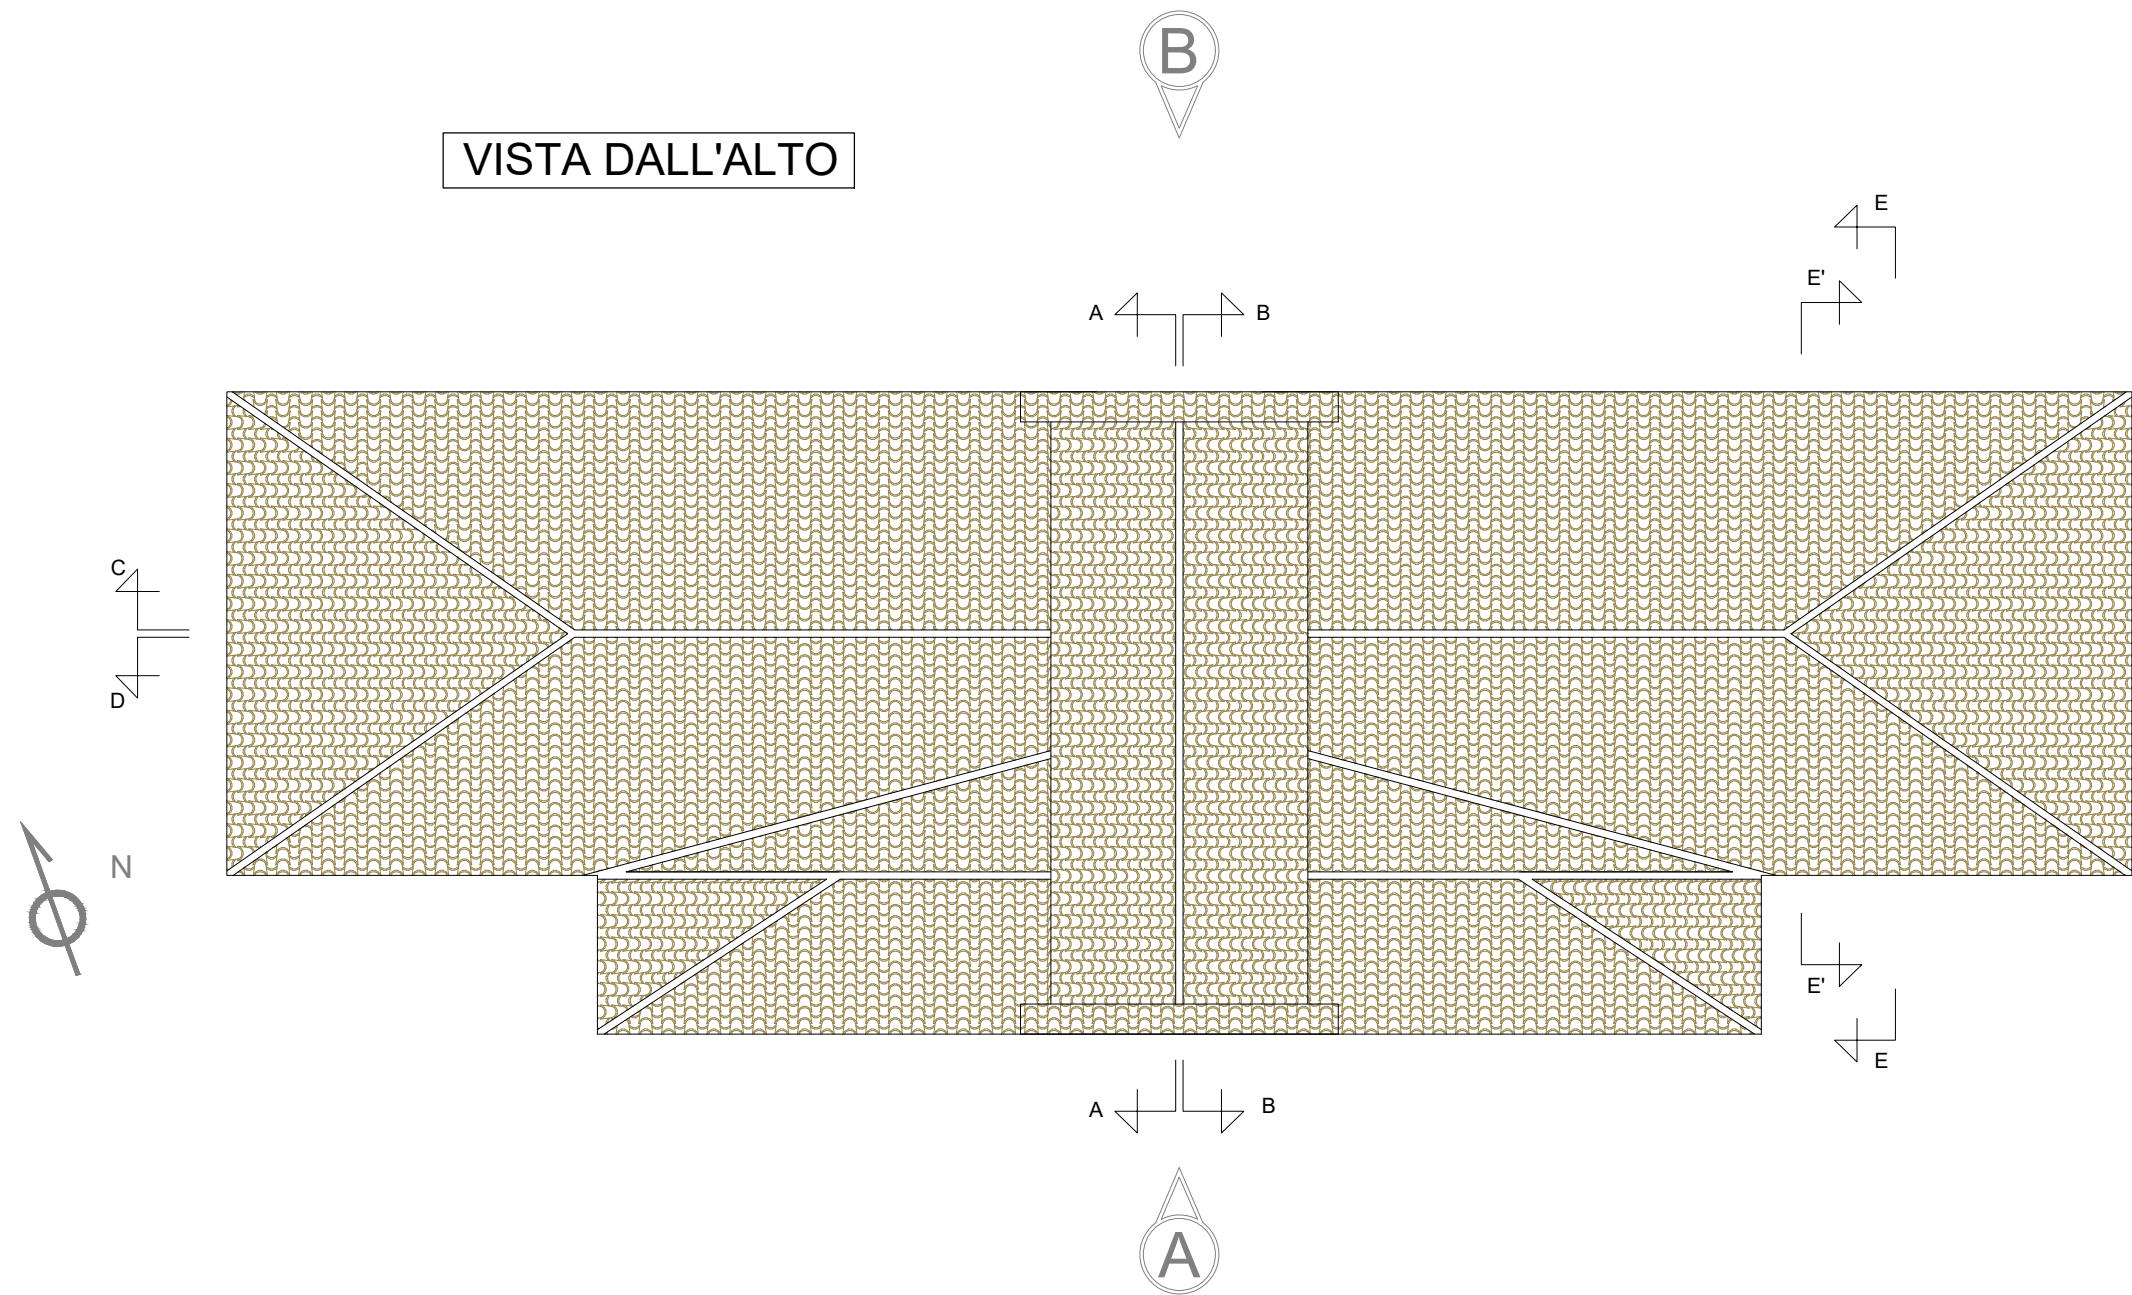


PROSPETTO "B"

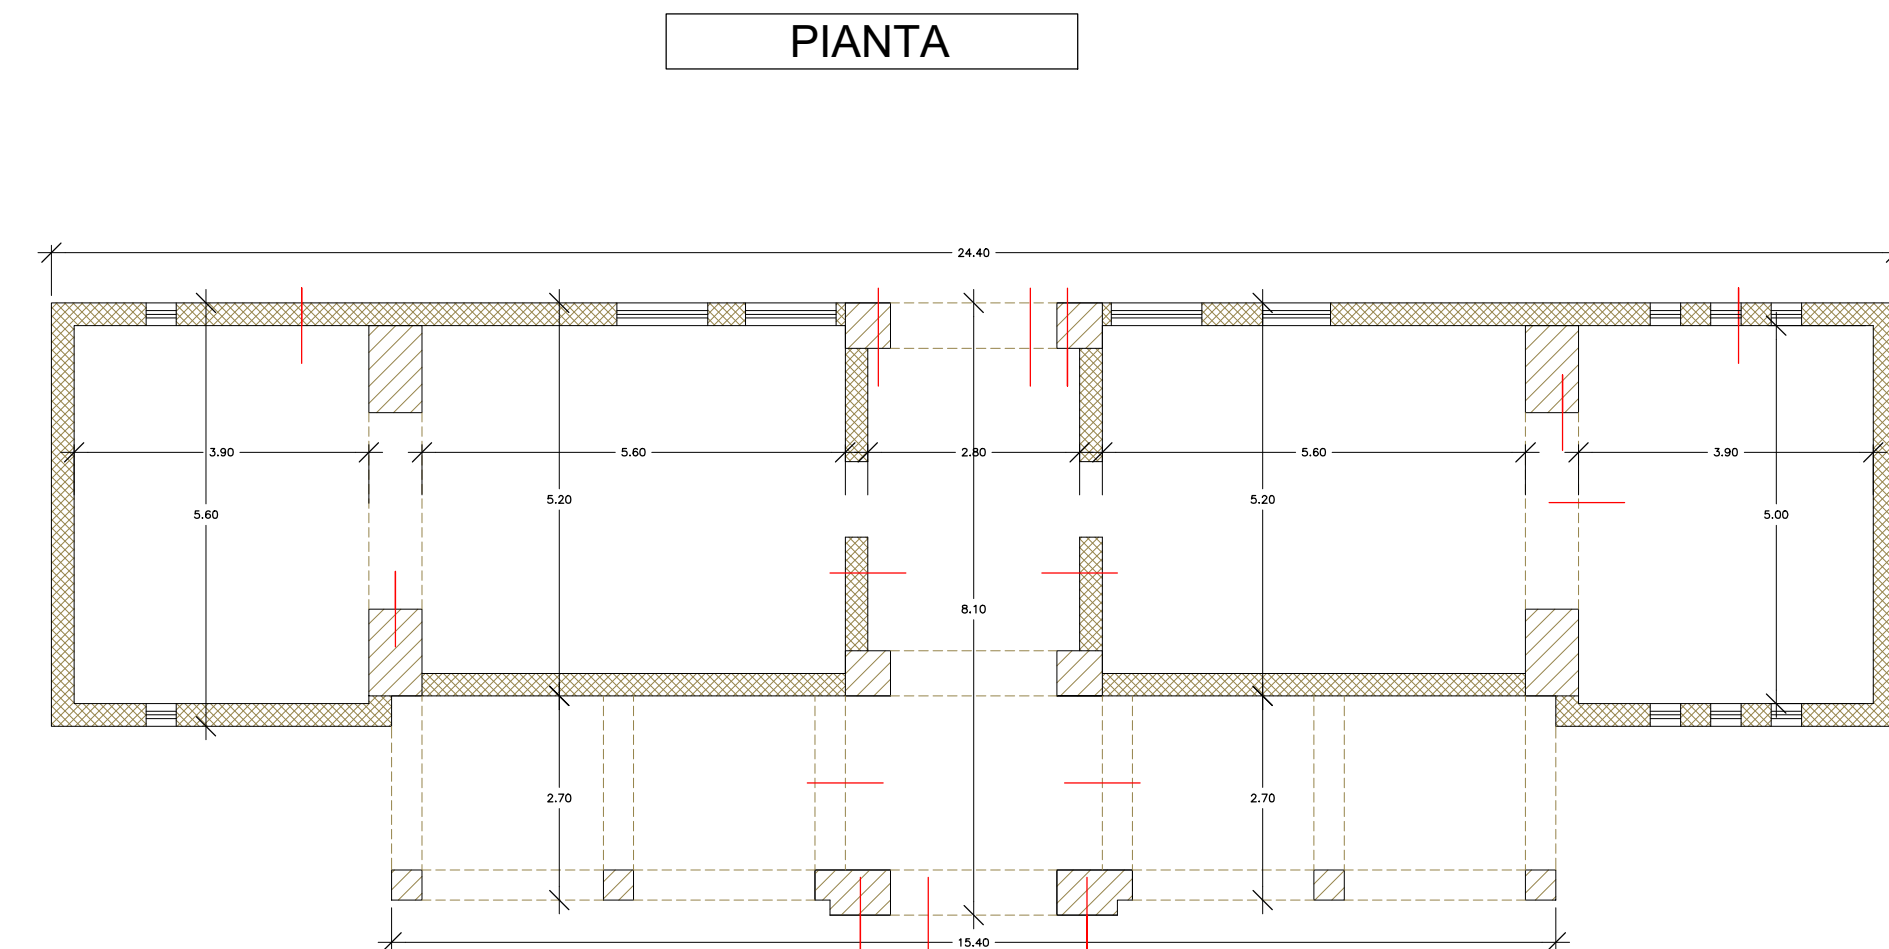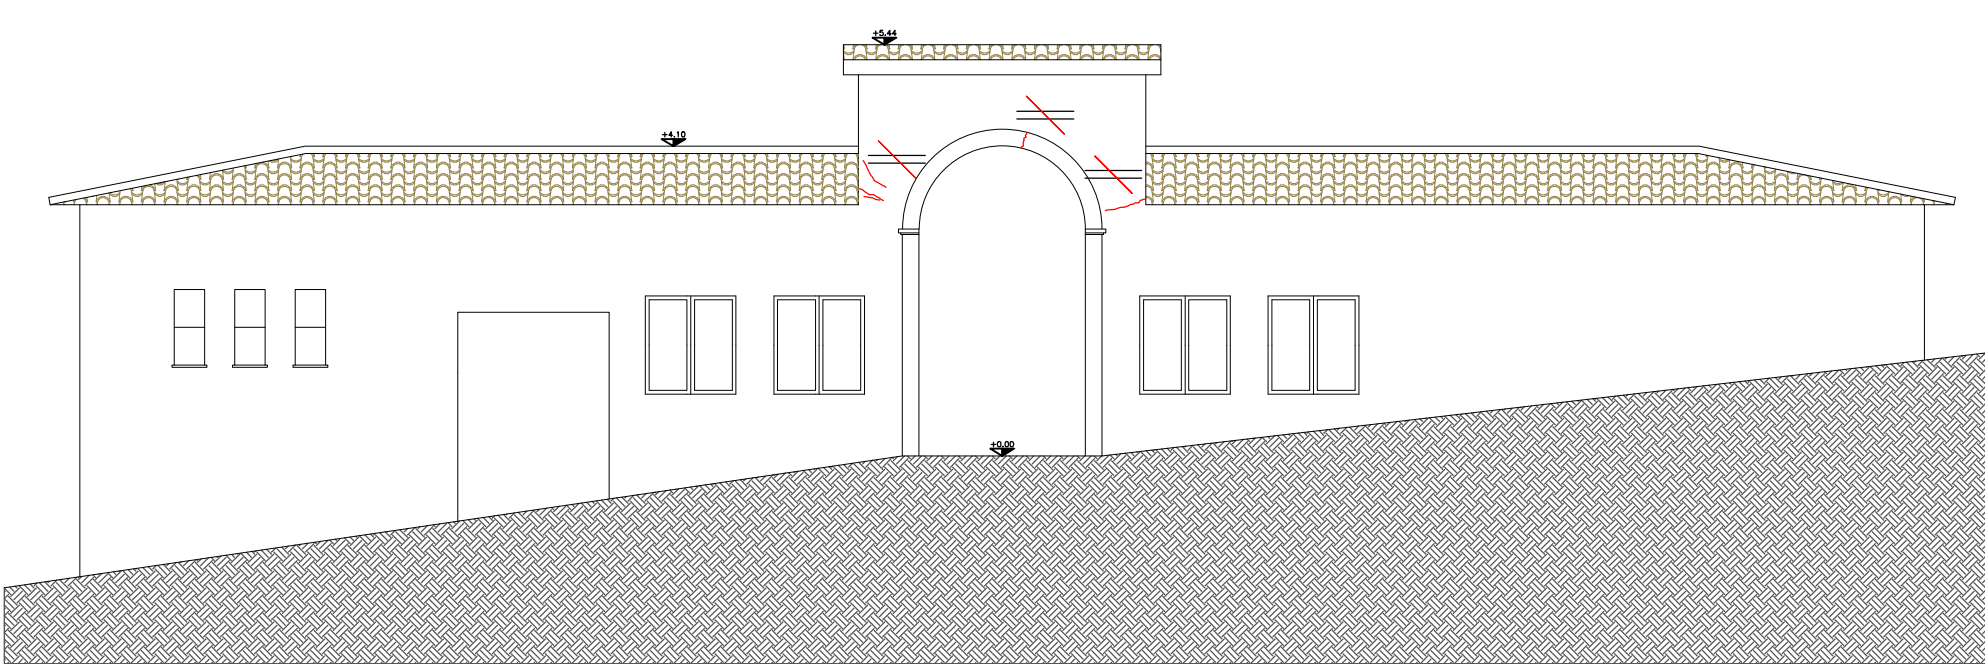


Piazzale esterno


SEZIONE "D-D"

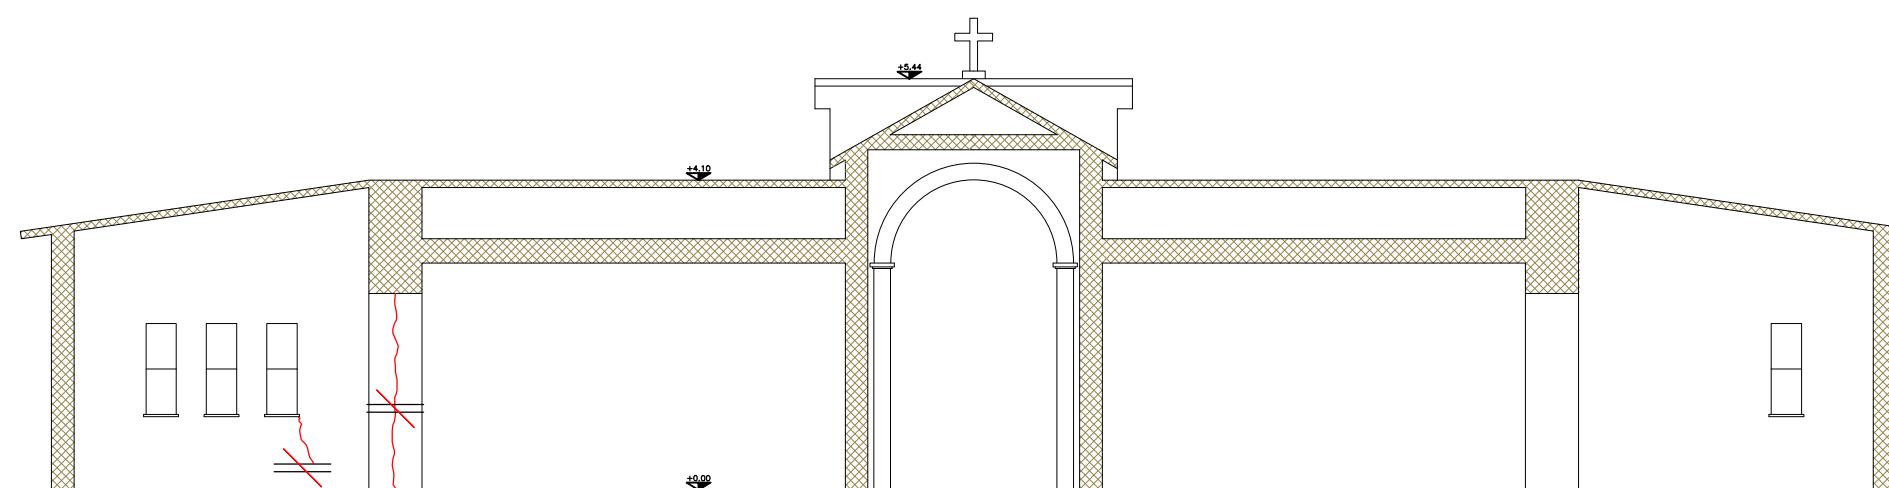


ANTE OPERAM

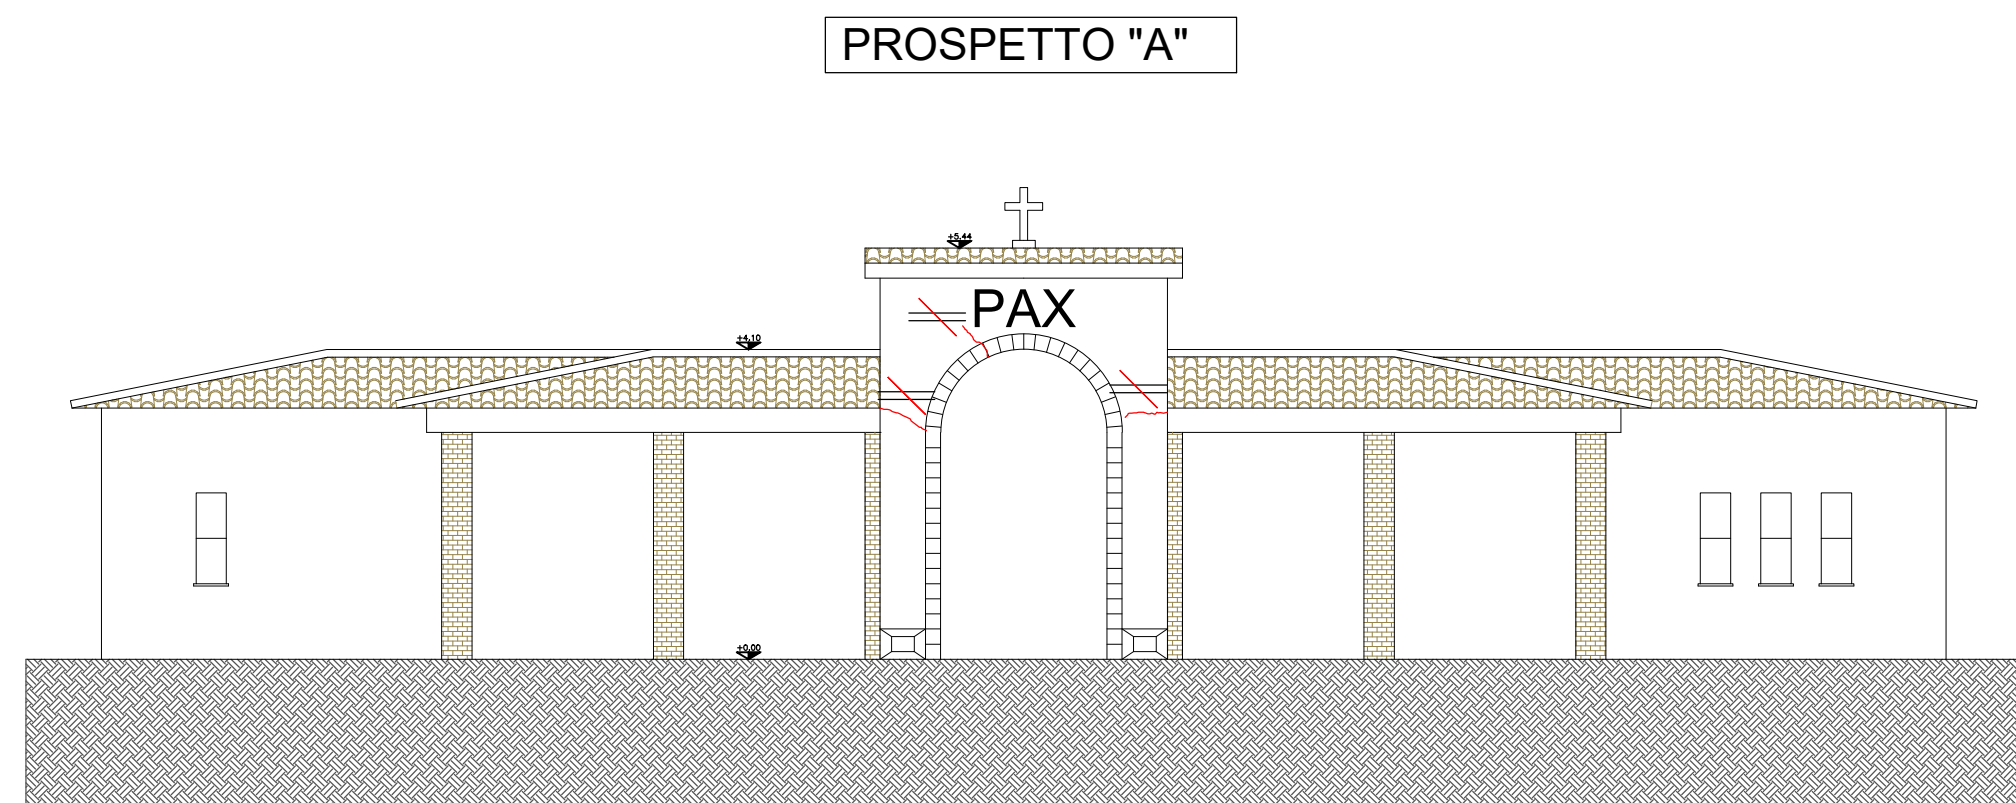


SEZIONE "C-C"

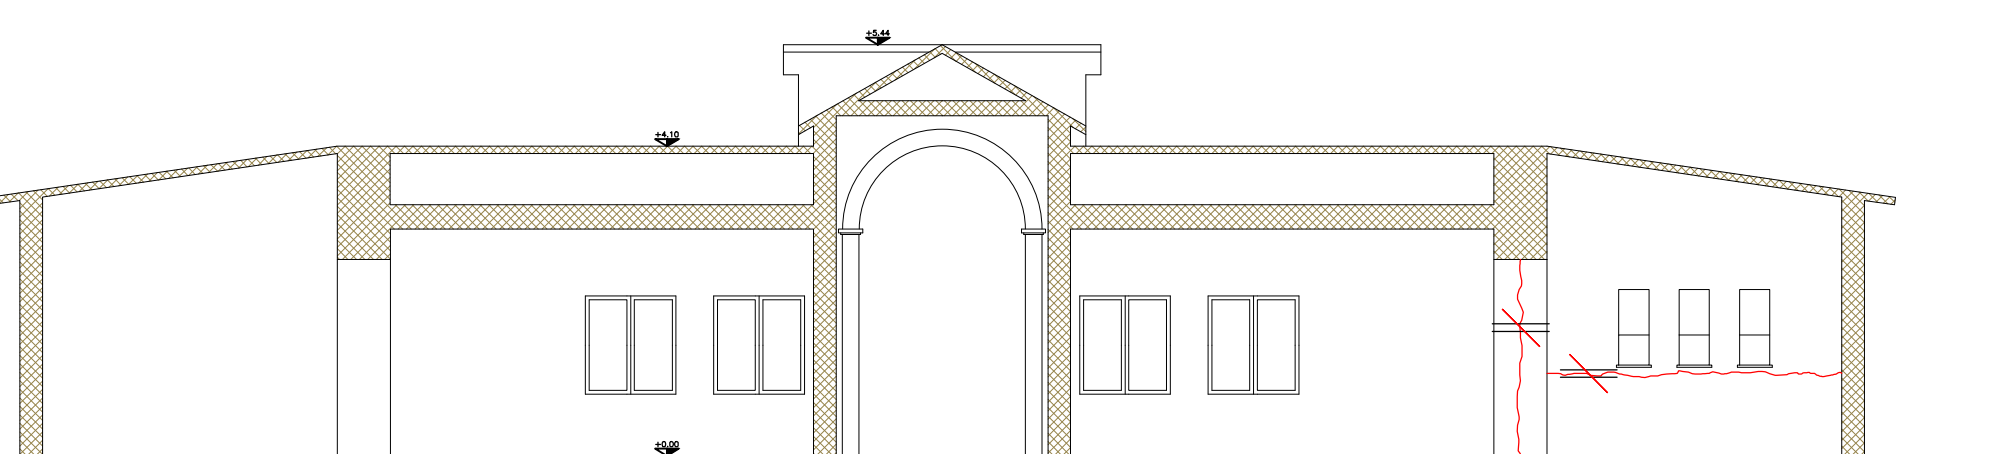


SEZIONE "A-A"

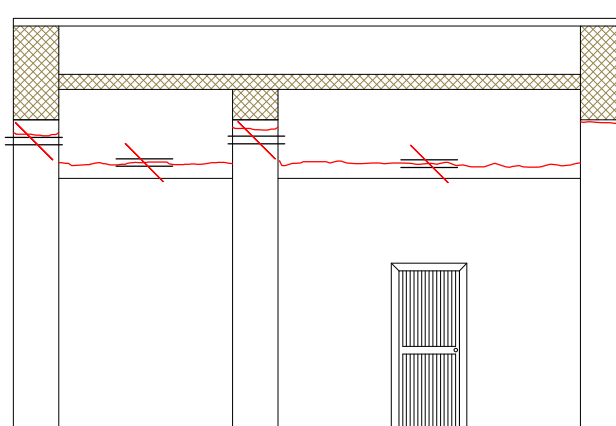

SEZIONE "B-B"

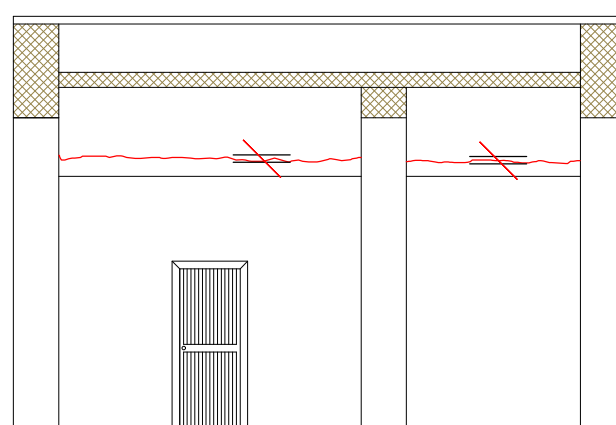

SEZIONE "E-E"

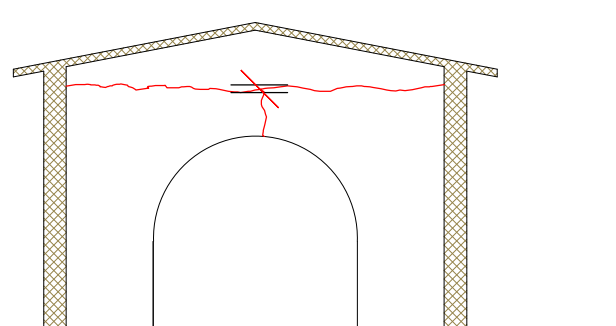

SEZIONE "E'-E'"

