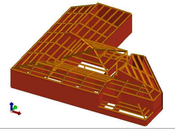

1912_PP Copertura_01 MODELLO

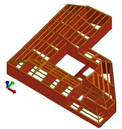

1912_PP Copertura MODELLO

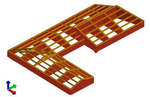

1912_PP Copertura MODELLO

VISUALIZZAZIONE

Ing. Tiziano Paolo
Architettura | Ingegneria | Impianti |
Sicurezza
Largo Luciano Rossetti 29, 00154 Roma
Telefono 0574.1550501 | Cell 0574.1550501

COMUNE DI ANTRODOCO
PALAZZO "BLASETTI"
Via dei Priori, 3

Interventi di ricostruzione , riparazione e ripristino delle opere Pubbliche nei territori delle Regioni Abruzzo, Lazio, Marche ed Umbria interessati dagli eventi sismici verificatisi a far data dal 24 Agosto 2016.

DECRETO COMMISSARIO 2/2017 Art.1 c.1

MIGLIORAMENTO SISMICO PALAZZO BLASETTI EX SEDE COMUNALE

SEDE DEL COMUNE DI ANTRODOCO

Direzione INGEGNERIA
Direttore Tecnico
Ing. PAOLO PIERALUNGHI
Direttore Lavori
Ing. Alessandro Ciancarelli
Ing. Alessandro Ciancarelli
Responsabile Progettazione
Ing. Tiziano Paolo
Ing. PAOLO PIERALUNGHI
Ing.

TIMBRO DITTA ALLA PRESENTAZIONE

ATI Ing. CEDRI, Arch. STARLE Stefano - Geom. SERGIO BIANCHETTI

Progetto interventi copertura

ATI ASSOCIATI
Ing. CEDRI Arch. STARLE Geom. SERGIO BIANCHETTI

PROGETTO DEFINITIVO

ARCHITETTO DATA/ORA A STAMPA

SCALA 1:100

TAV. 09

Questo disegno è di proprietà dell'Ing. Tiziano Paolo | Vietata l'utilizzo | proibita la copia ed la stampa

Tiziano Paolo Cell

CARPENTERIE COPERTURE LEGNO LAMELLARE GL24h
Scala 1:50
Stima legno per strutture di copertura 60,89 mc

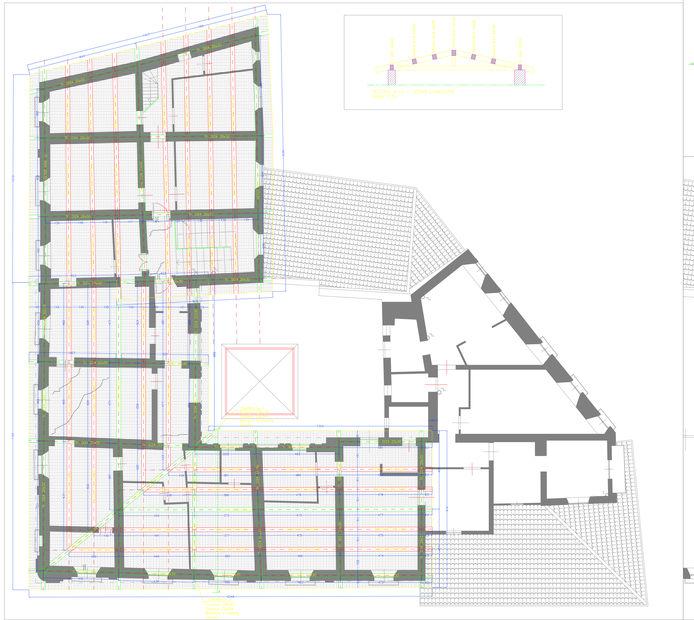

ANGOLARE TIPO - TRAVI ORDINARI COPERTURA A PADIGLIONE
Scala 1:5

Vista in Pianta

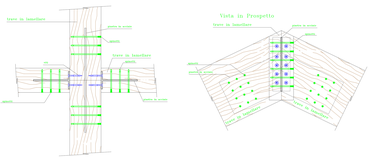

Vista in Prospetto

ANGOLARE TIPO - CORNICI - MURATURA
Scala 1:5

Vista in Pianta

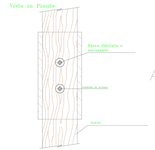

Vista in Prospetto

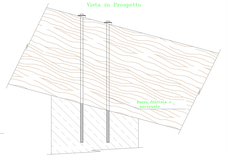

ANGOLARE TIPO - TRAVE - STARTZIO
Scala 1:5

L'opera è un a doppio piatto in legno

Vista dall'alto

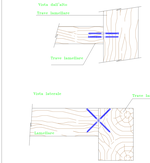

Vista laterale

ANGOLARE TIPO - MURATURA - CORNICI
Scala 1:5

Vista in Pianta

Vista in Sezione

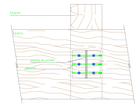

Vista in Prospetto

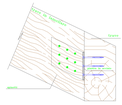

ANGOLARE TIPO - TRAVE - TRAVE
Scala 1:5

Vista in pianta

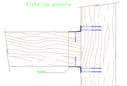

Sezione

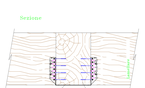

Prospetto

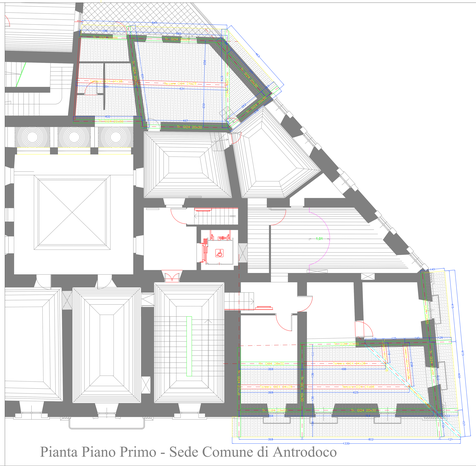

Pianta Piano Primo - Sede Comune di Antrodoco