




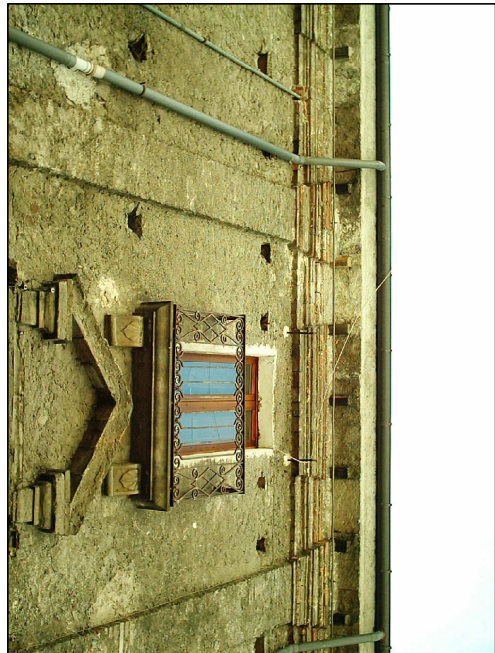




PROSPETTO LATERALE VIA DEL MOLINO

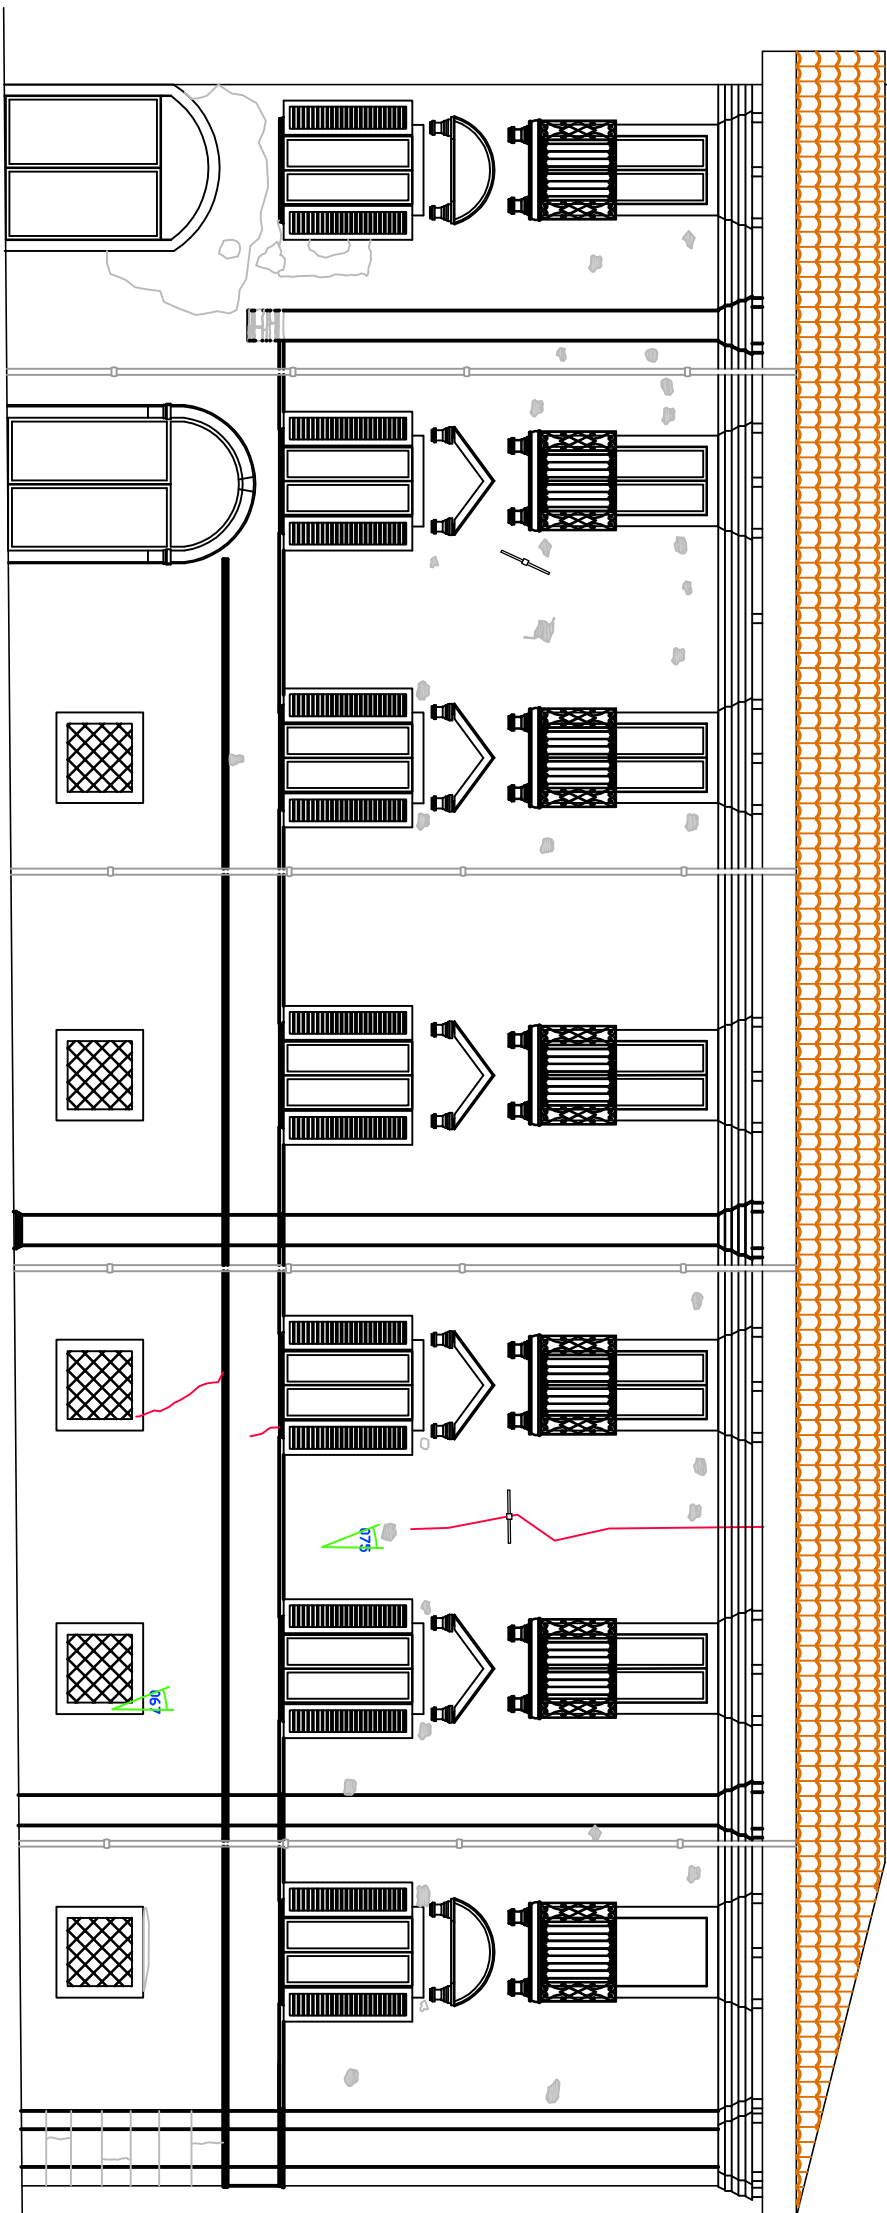


PROSPETTO LATERALE CORSO ROMA

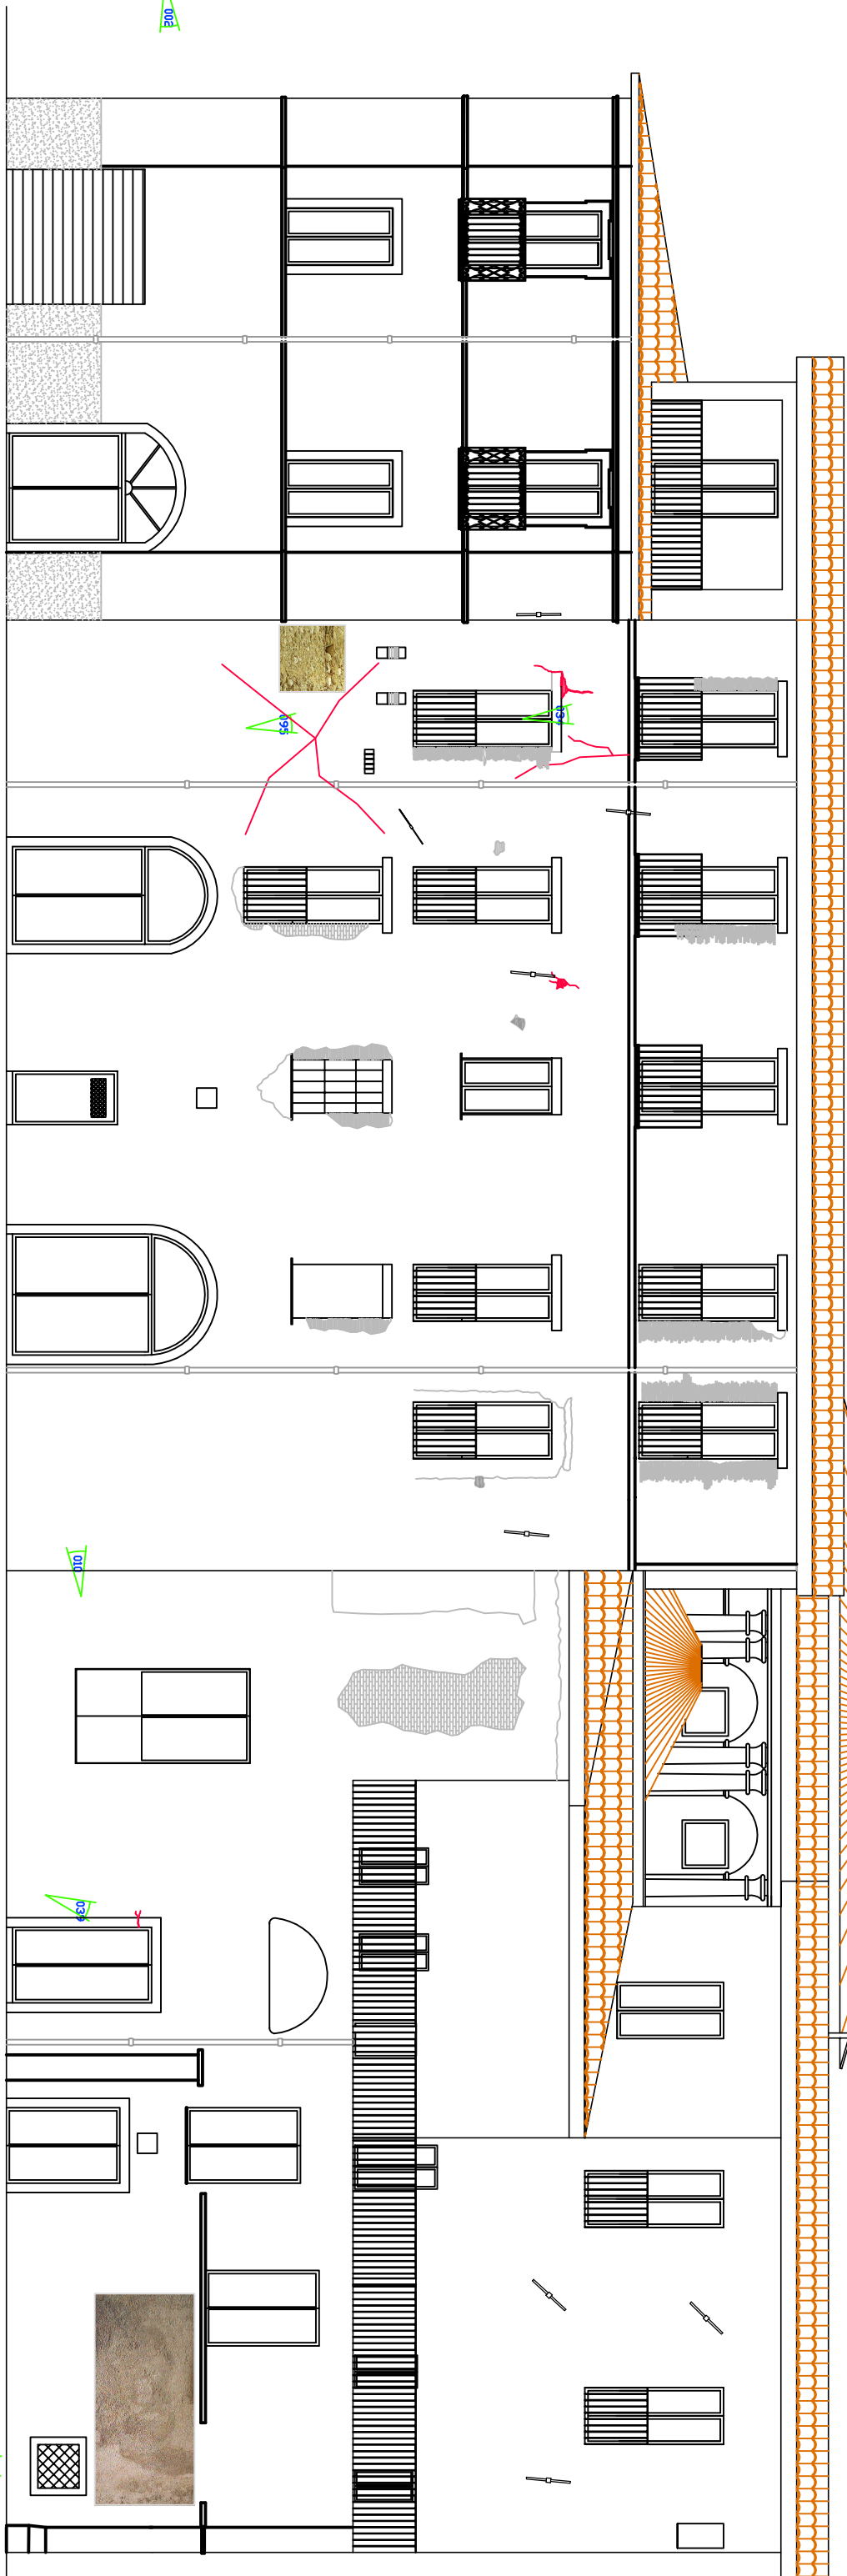

PROSPETTO PRINCIPALE VIA DEL PONTE

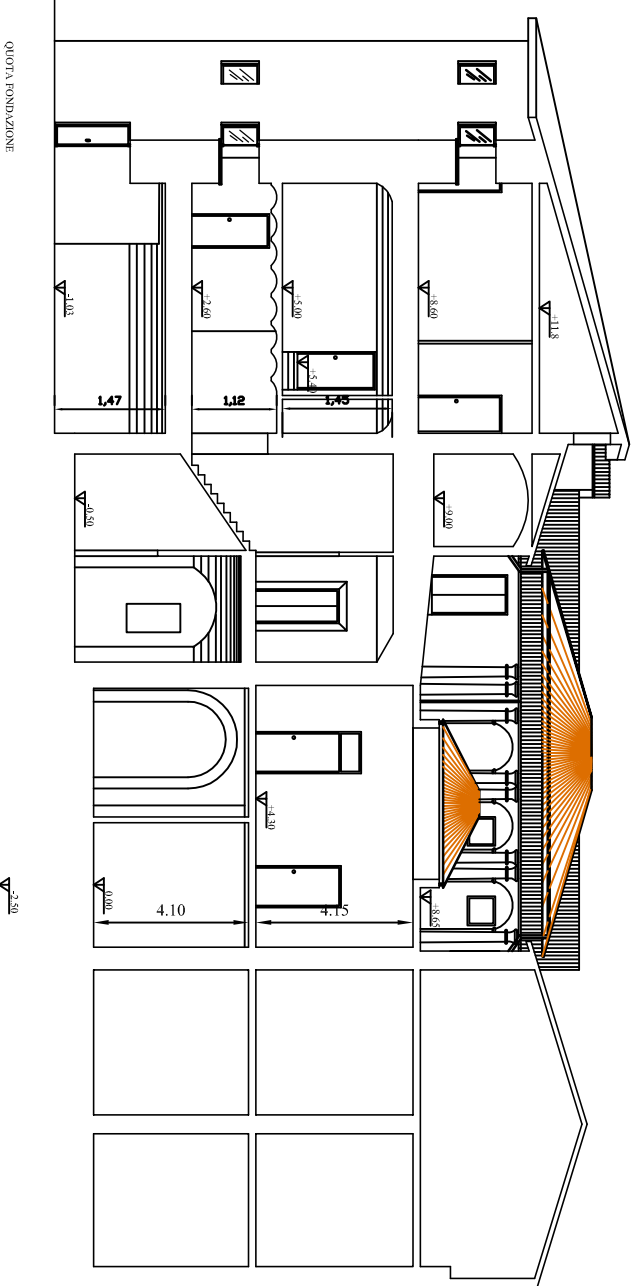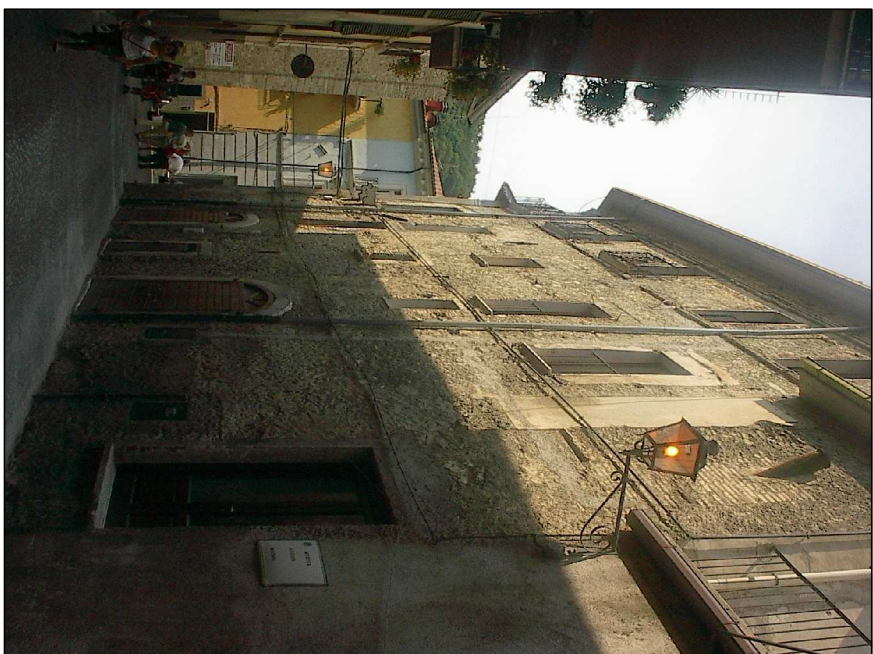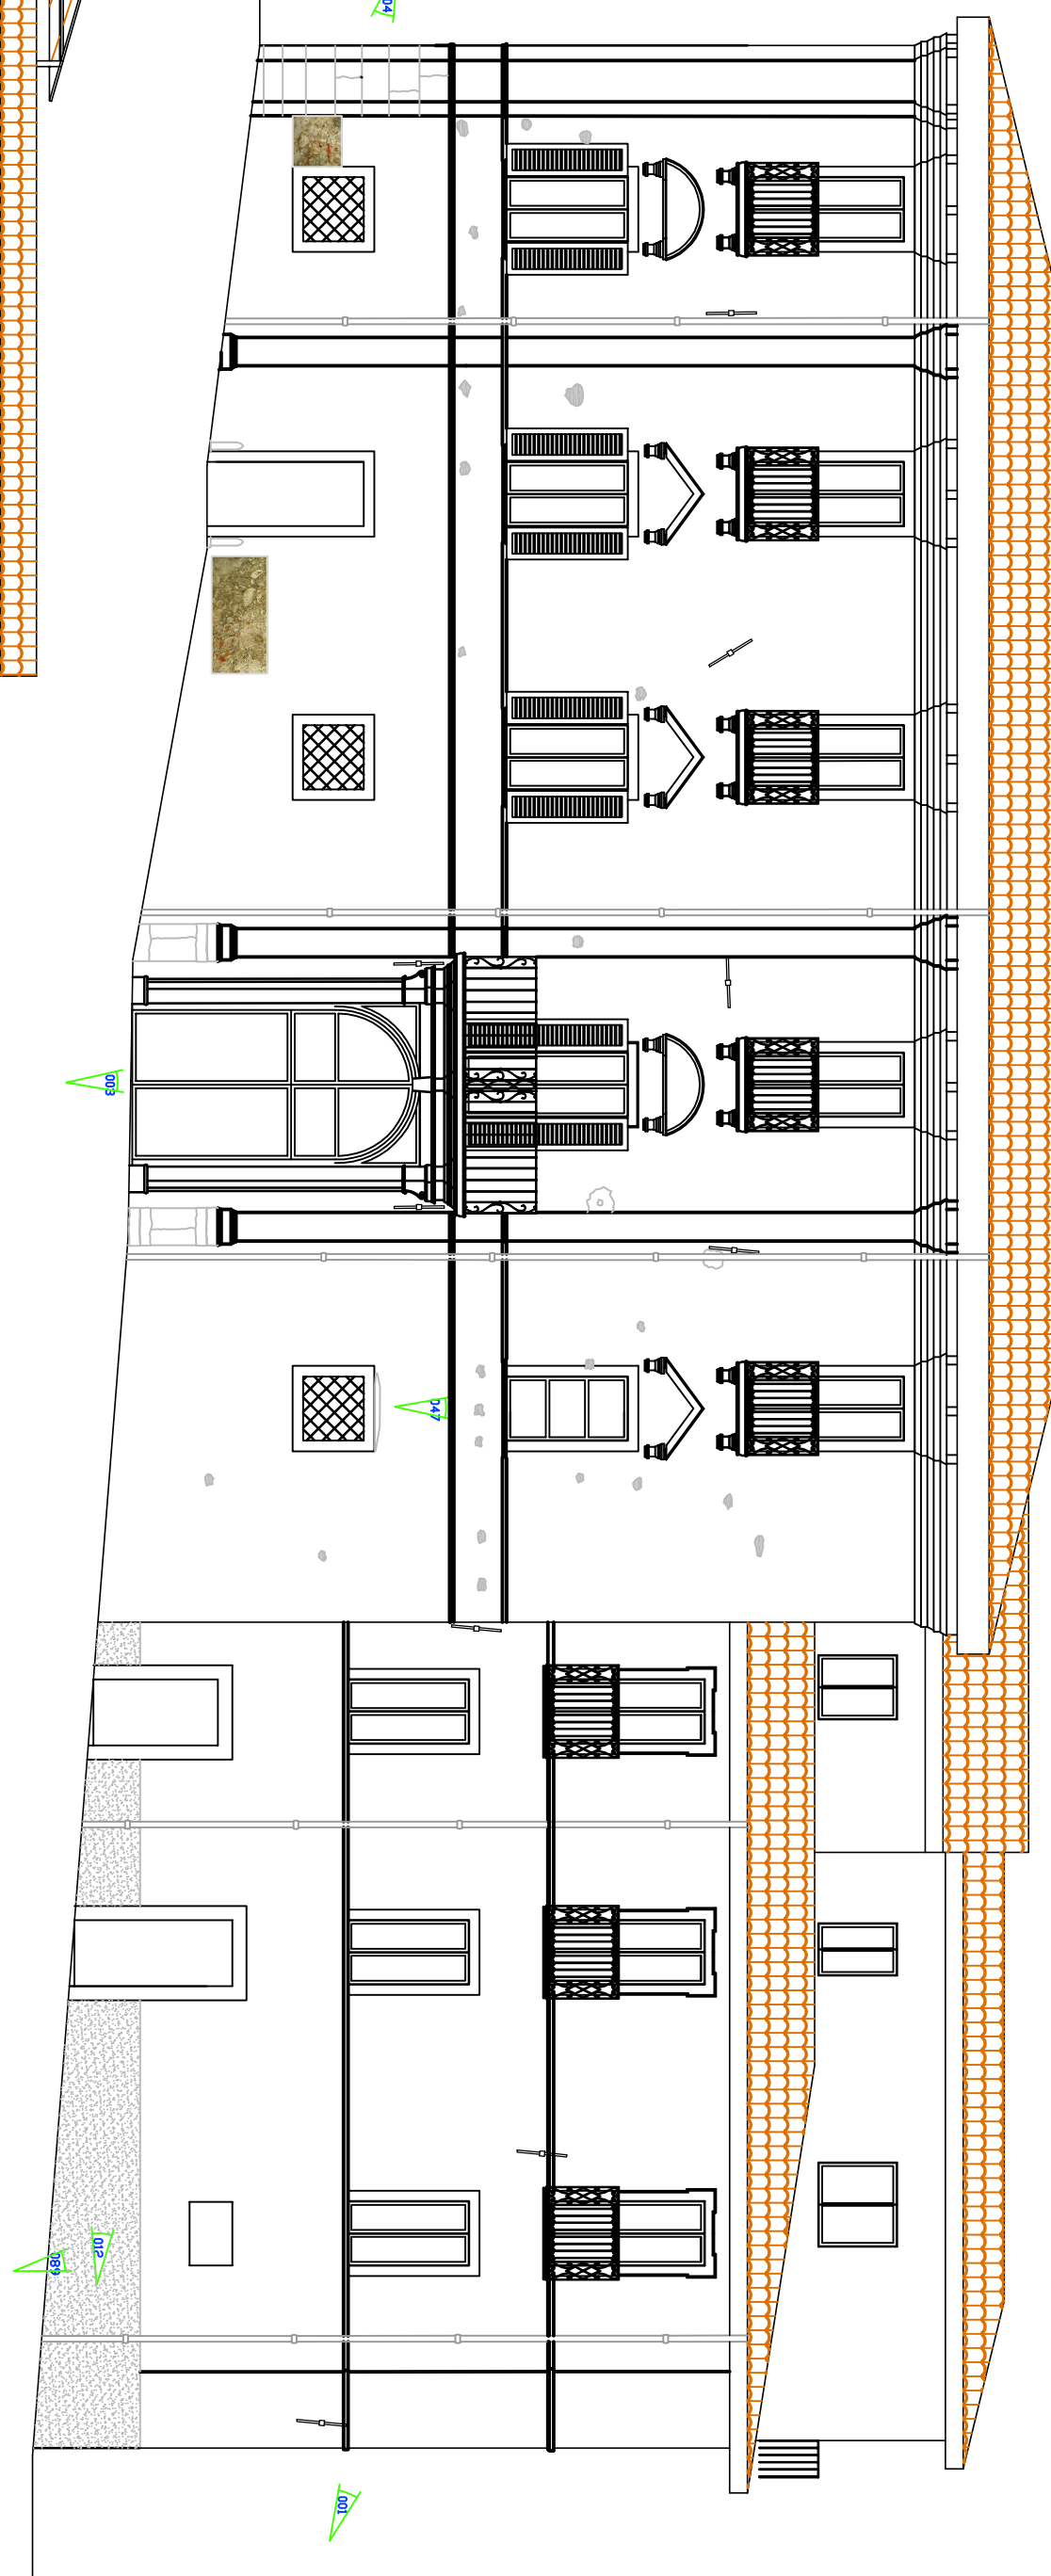



SEZIONE <<A-A>>

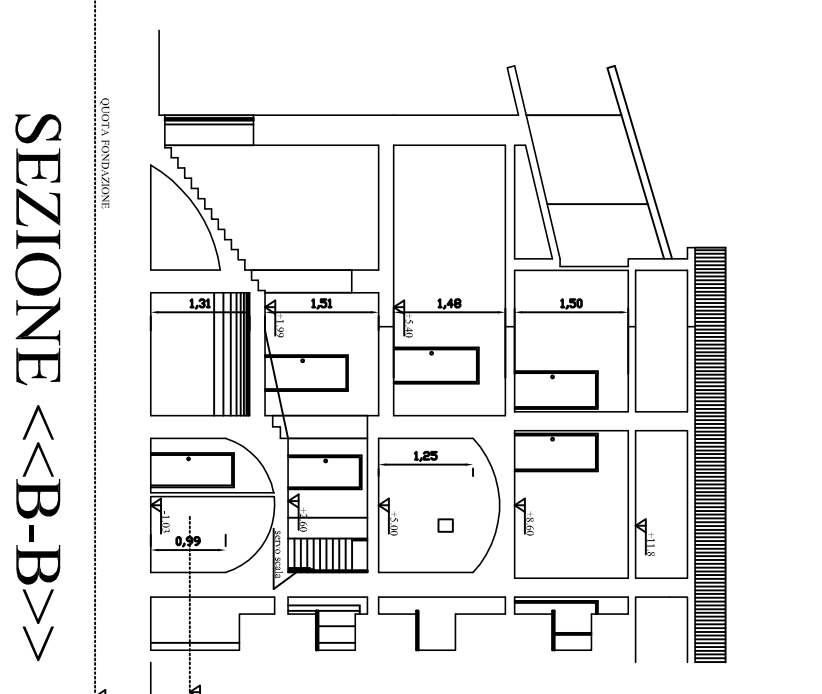

SEZIONE <<B-B>>

SEZIONE YY

SEZIONE XX

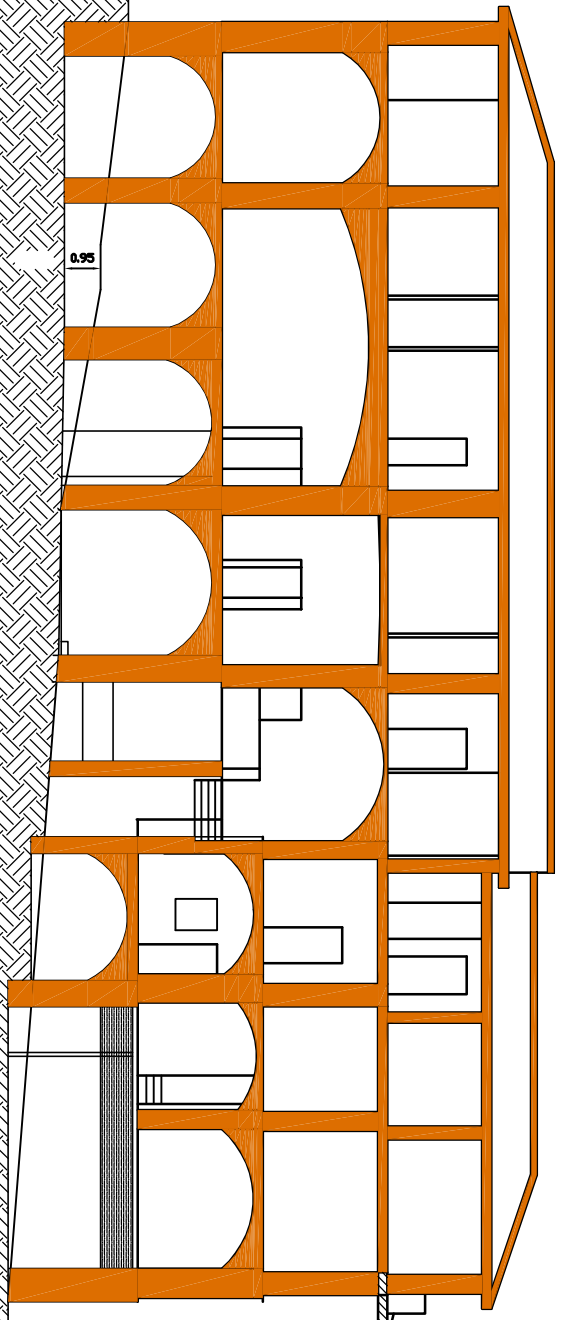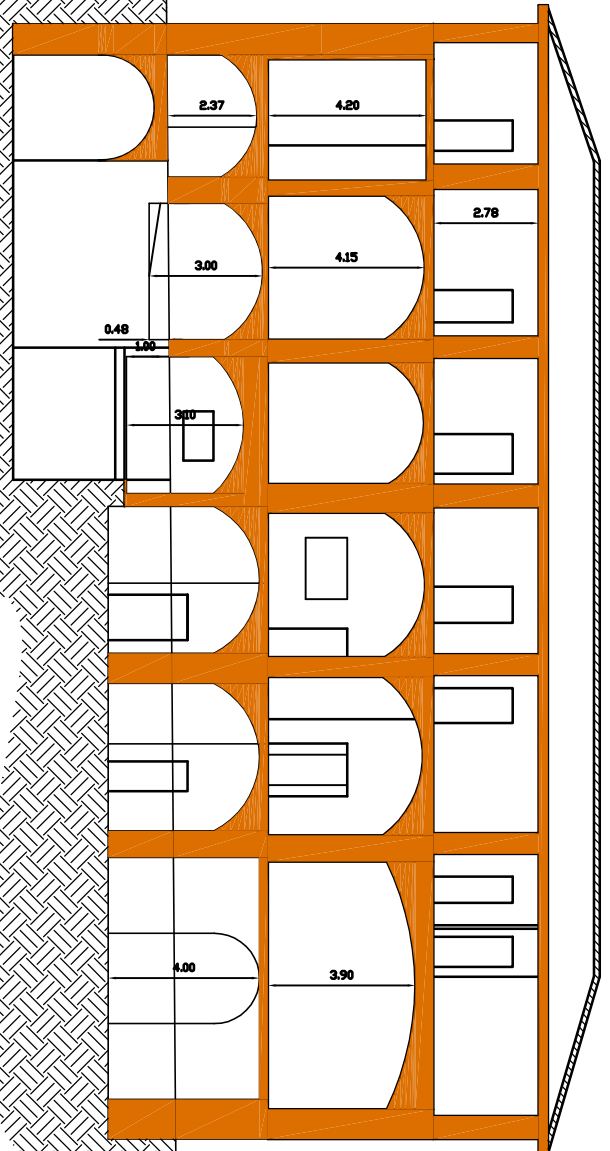

COMUNE DI ANTRODOCO

PALAZZO "BLASSETTI"

Via del Ponte, 8

Interventi di ricostruzione, riparazione e ripristino delle opere Pubbliche nei territori delle Regioni Abruzzo, Lazio, Marche ed Umbria interessati dagli eventi sismici verificatisi a far data dal 24 Agosto 2016.

IMPEGNO FINANZIARIO: 1.425.055,14 euro

Ing. Paolo Trivellone
Largo Lucchino Visconti, 26 - 00139 Roma (RM)
Telefono: 3203327100
e-mail: paolo.trivellone@ingpecceu


MIGLIORAMENTO SISMICO PALAZZO BLASSETTI EX SEDE COMUNALE

SEDE DEL COMUNE DI ANTRODOCO

Divisione INGEGNERIA
Direttore Tecnico
ING. PAOLO TRIVELLONE

Firma: _____

Interventi:
IMPEGNO FINANZIARIO: 1.425.055,14 euro

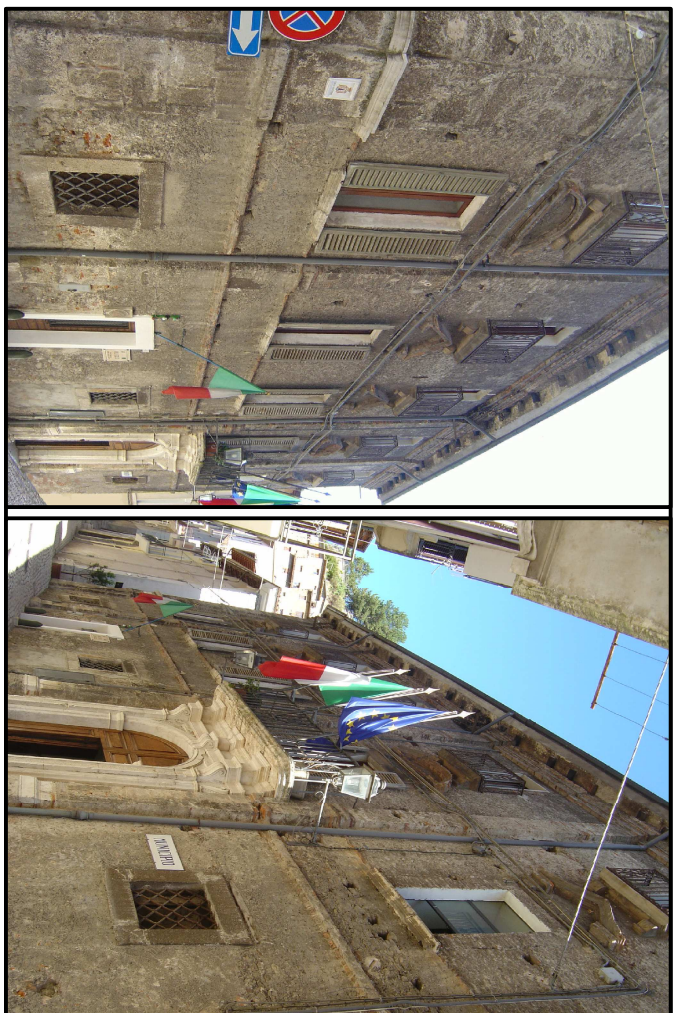

Divisione INGEGNERIA
Direttore Tecnico
ING. PAOLO TRIVELLONE

Firma: _____

Interventi:
IMPEGNO FINANZIARIO: 1.425.055,14 euro

PROGETTAZIONE
Architettonico - Strutturale - Ingegneria
ING. PAOLO TRIVELLONE

Firma: _____

COLLABORATORI						soc. Ing. STEFA, Arch. STABILE Stefania - Geom. SERGIO BIANCHETTI					
PROSPETTI E SEZIONI											
DATE AGGIORNAMENTI											
1											
2											
3											
4											
5											
6											
ARCHIVIO N°											
SCALA VARE											
DATA											
Questo disegno è di proprietà della SOCIETÀ ed è protetto a termini di legge											
TOTALE FOGLIE N°											

PROGETTO DEFINITIVO

03