
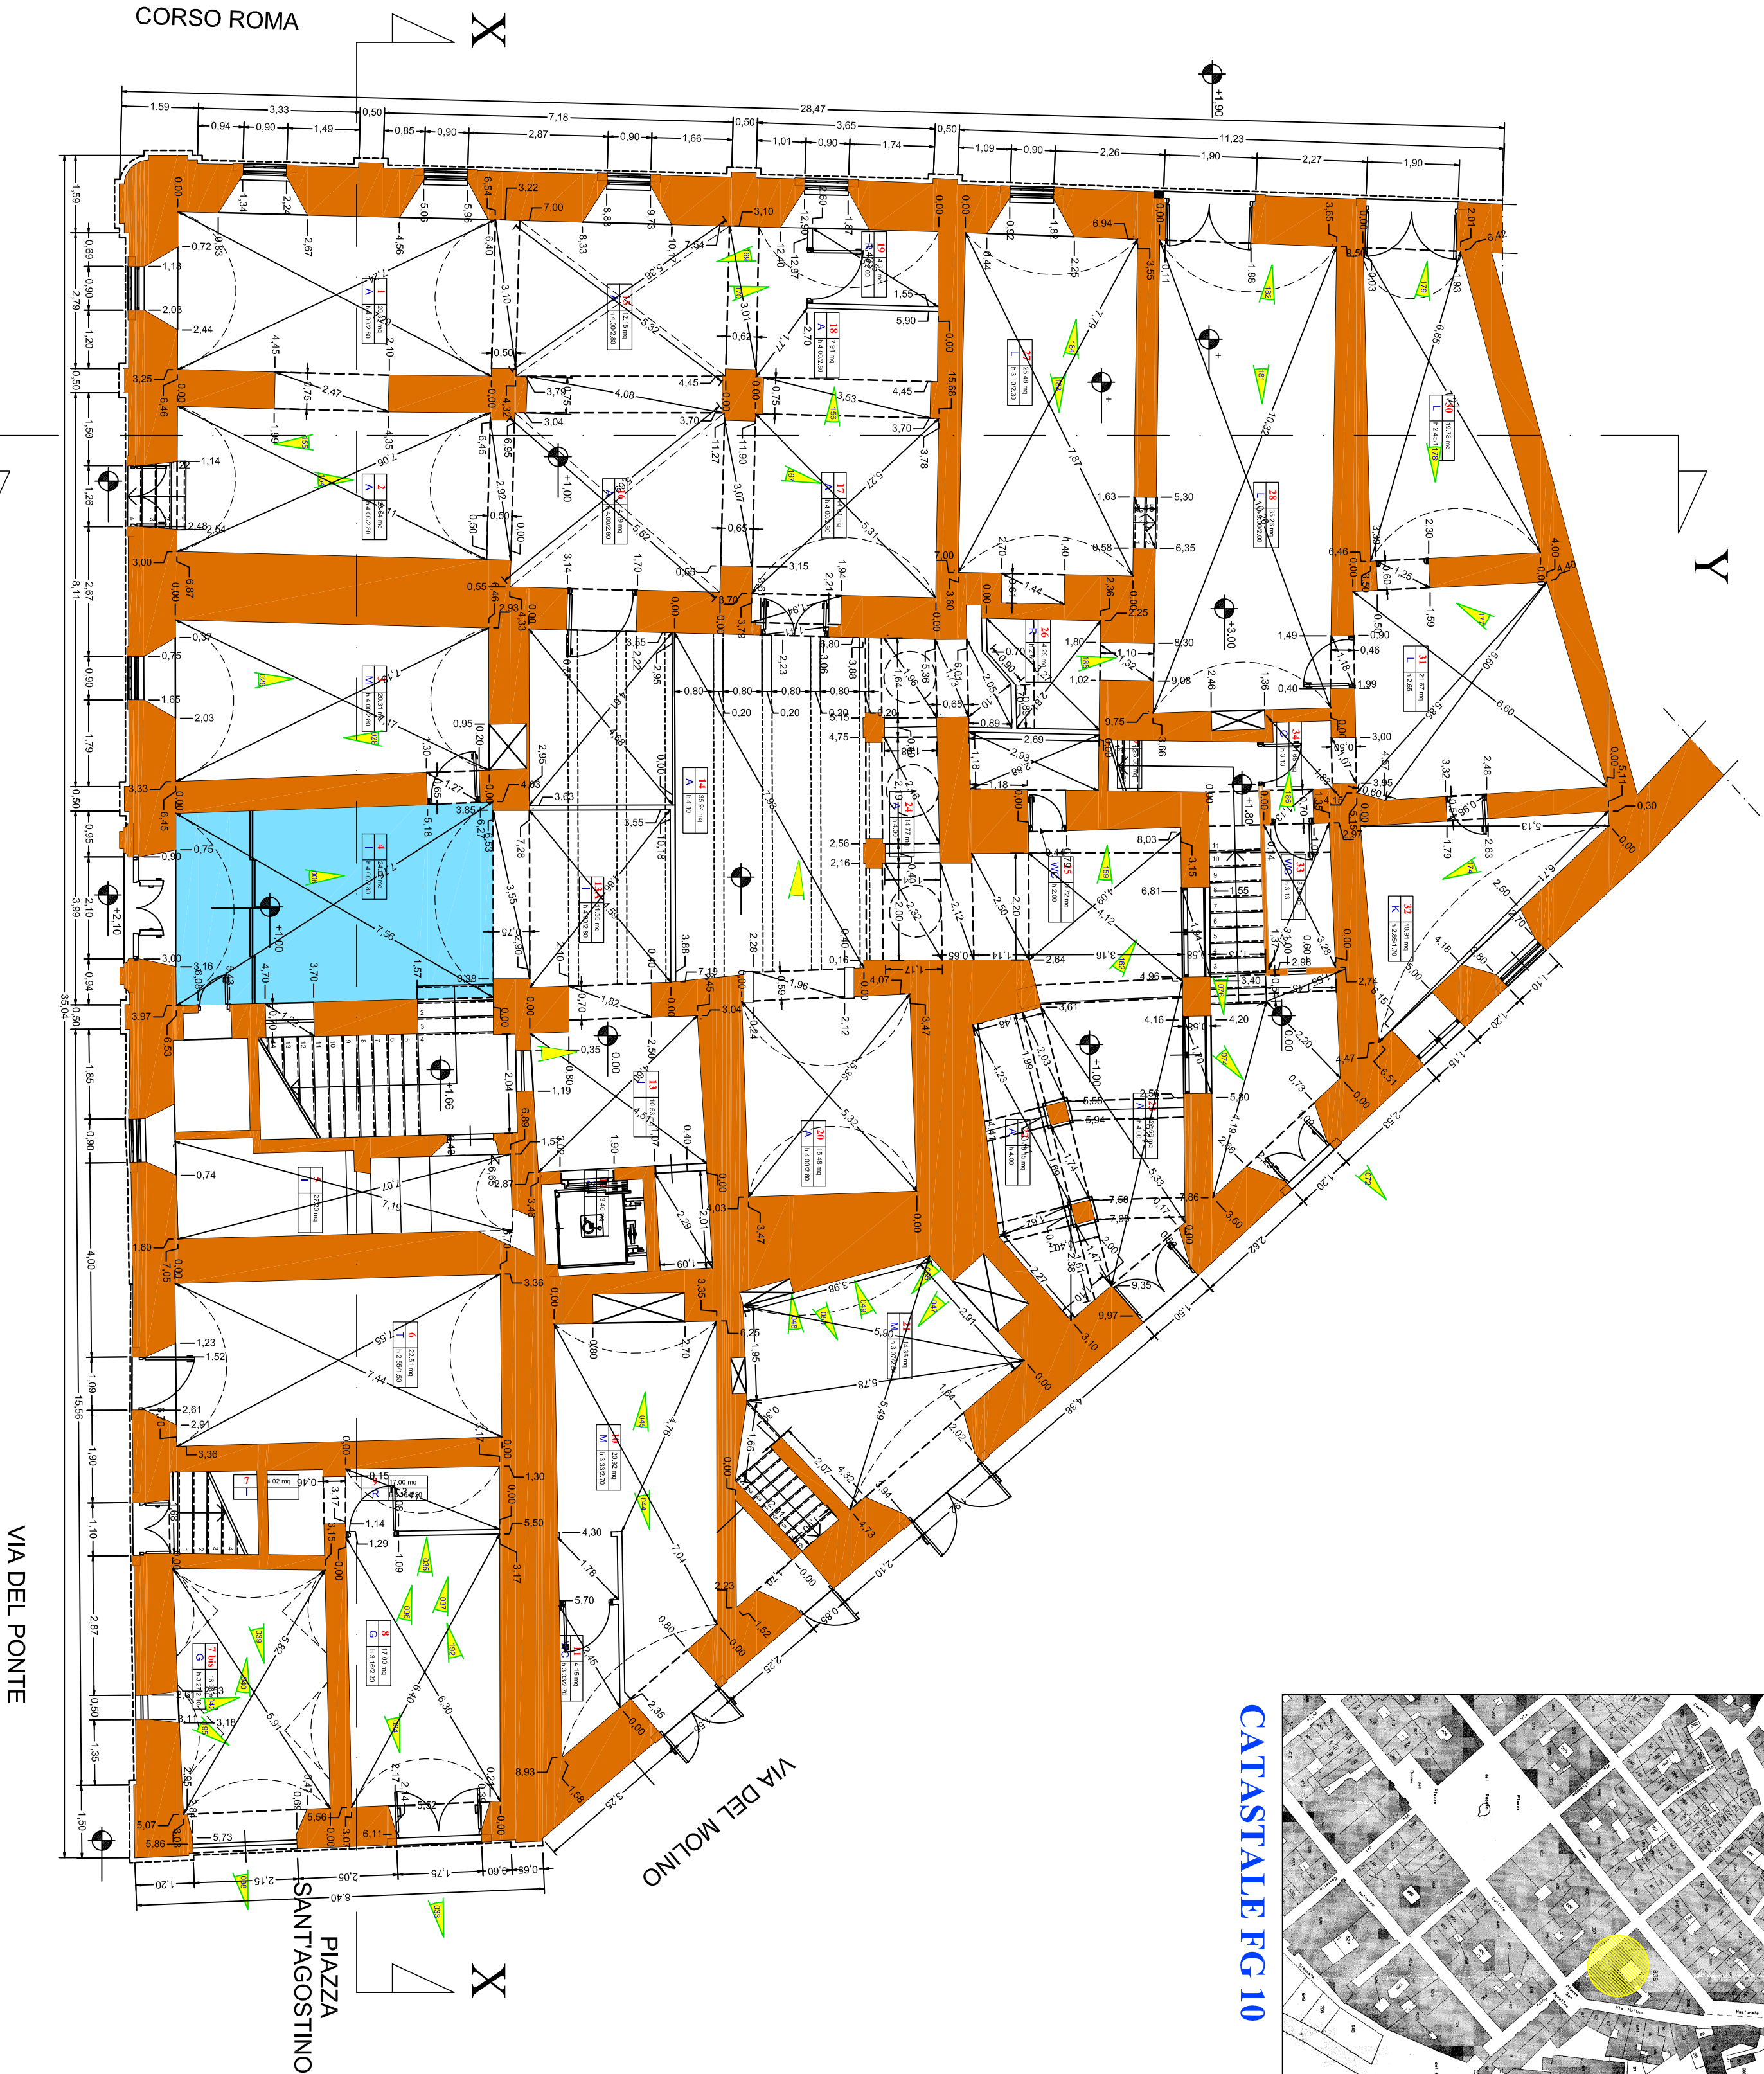


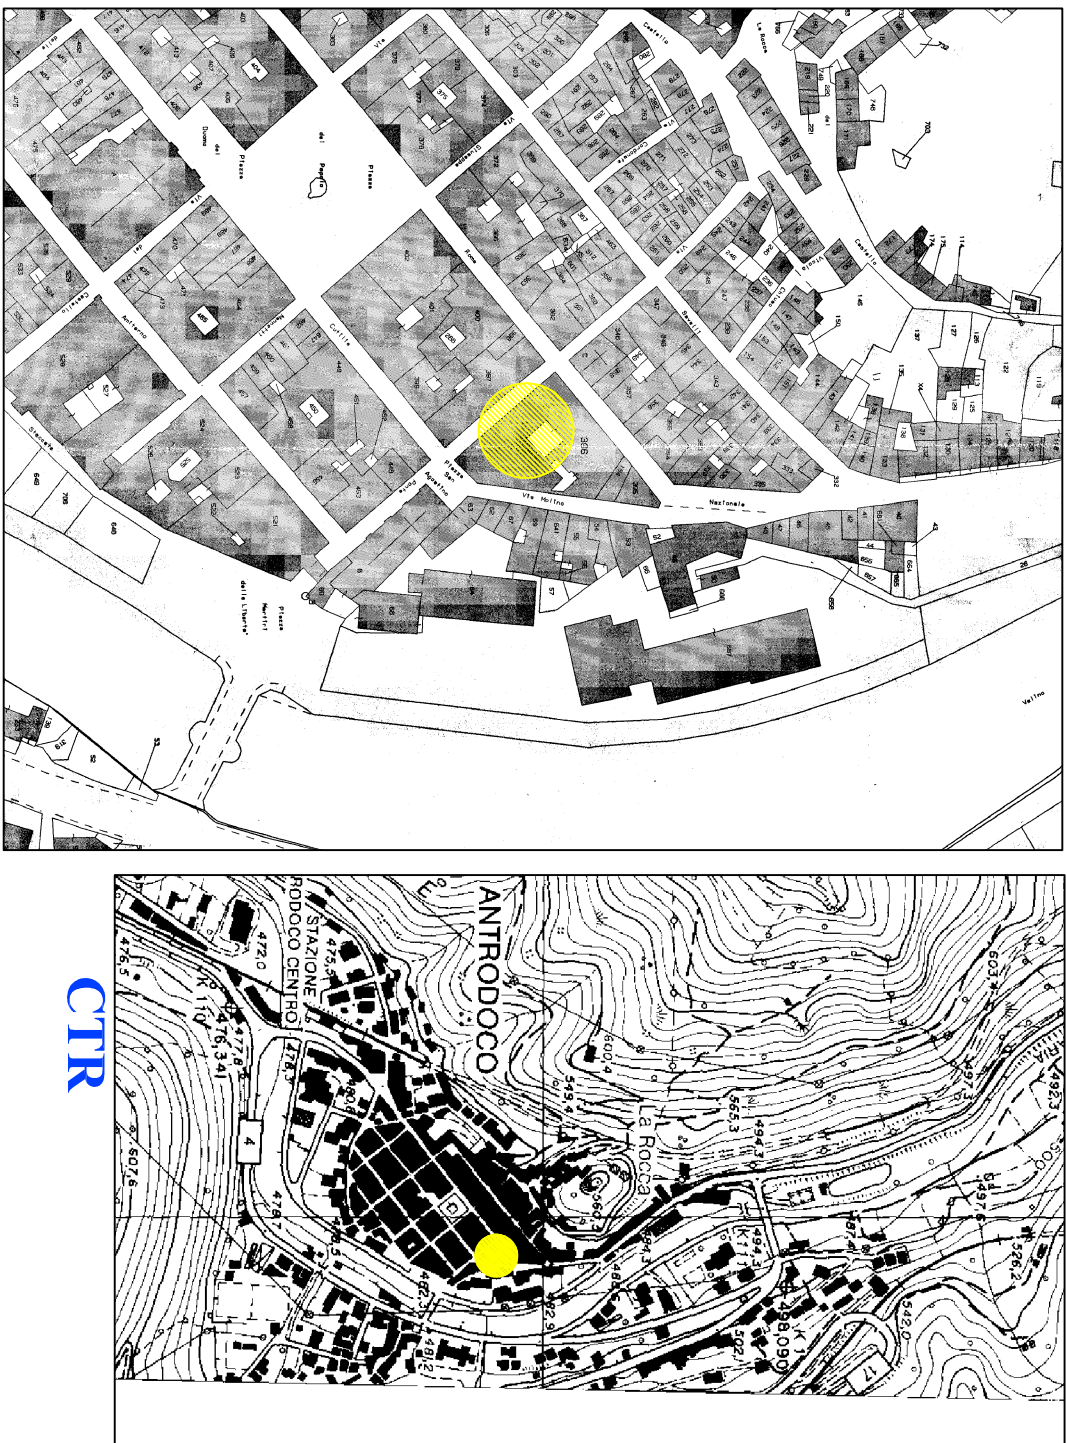

PALAZZO "BLASETTI"		INDICAZIONE DEI LOCALI E DESTINAZIONE D'USO	
A	— MOSTRA ALPINI	N	— UFFICI
L	— CENTRO-DIURNO	O	— ARCHIVIO
K	— CUCINA-SOGG.	P	— COMANDANTE VIGILI
WC	— BAGNO	Q	— CAMERA
I	— INGRESSO — SCALA		
C	— DISIMPEGNO		
R	— GARAGE		
G	— RIPOSTIGLIO		
CT	— CENTRALE TERMICA		
M	— MAGAZZINO		
Z	— VANO ASCENSORE		
T	— PROLOCO		
B	— BALCONE		
D	— SALA CONSILIARE		
E	— SINDACO		
F	— CONSIGLIERI		
H	— UFF. TECNICO		

n° Proq

D. Uso

superficie calpestio

altezza vano

COMUNE DI ANTRODOCO
PALAZZO "BLASETTI"
Via del Ponte, 8

Interventi di ricostruzione , riparazione e ripristino delle opere Pubbliche nei territori delle Regioni Abruzzo, Lazio, Marche ed Umbria interessati dagli eventi sismici verificatisi a far data dal 24 Agosto 2016.

IMPORTO FINANZIAMENTO 1.426.665,54 euro

MIGLIORAMENTO SISMICO PALAZZO BLASETTI EX SEDE COMUNALE

SEDE DEL COMUNE DI ANTRODOCO

Ing. Jirvelone Paolo
Architettura | Ingegneria | Impianti |
Sece legale
Largo Lucifino Visconti 26, 00139 Roma
Tel. 06 47822211
e-mail:jirvelonepaolo@live.it

Divisione Ingegneria
Direttore Tecnico
ING. PAOLO TRIVELONE
Firma:
Ingegnere
Ritiro del 24/08/2016
Progetto Preliminare
Progetto per autorizzazioni
Progetto esecutivo
Progetto costruttivo
Collaudo
PROGETTAZIONE
Architettonica - Strutturale - Impianti
ING. PAOLO TRIVELONE
Firma:

COLLABORATORI		ING. SERGIO BIANCHI	
RILEVIO ARCHITETTONICO QUOTATO		ING. SERGIO BIANCHI	
QUOTE - FOTO - DESTINAZIONI D'USO		SUPERFICI	
DATE AGGIORNAMENTI		PIANO TERRA	
1			
2			
3			
4			
5			
6			

Questo disegno è di proprietà della SOCIETÀ ed è protetto a termini di legge.

DATA

SCALA VARE

TOTALE TAVOLE N°

PROGETTO DEFINITIVO

ARCHITETTO N°

01