COMPLESSO TIPICO

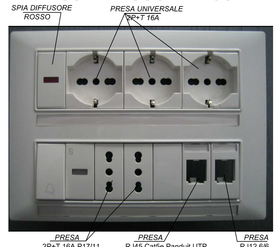

GRUPPO PRESE COMPLETO

COMPLESSO TIPICO

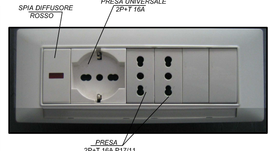

GRUPPO PRESE RIDOTTO

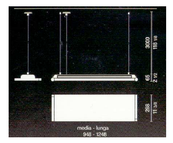

SOSPESA T5 Piano 1°
STANZE N° 1- 24

MINIGRADI PARETE OPALESCENTE
STANZE N° 13 Piano 1°
4-13-13A Piano T.

TENSOECONOMI DARK
STANZE N° 30 - 29 - 25 - 27 - 26 - 19 - 20 - 18 - 16 - 17 - 3 - 12 Piano 1°
STANZE N° 3 Piano T.

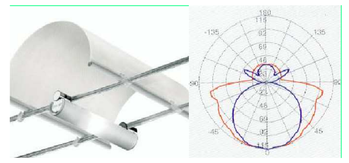

TENSOARCHI+TENSOGRADI TUTTOPALESCENTE
STANZE N° 15

sistema di canali in alluminio porta cavi e porta apparecchi TIPO - INKA BOCCHIOTTI
STANZA N° 30-27-24-14-6-7-8-9-10

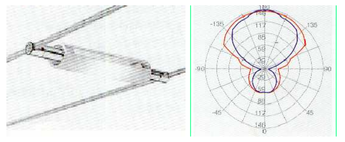

TENSOGRADI OPALESCENTE
STANZE N° 29 - 25 - 27 - 26 - 19 - 20 - 18 - 16 - 17 - 3 - 12

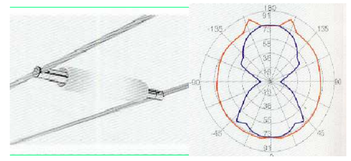

TENSOGRADI TUTTOPALESCENTE
STANZE N° 2 - 4 -14

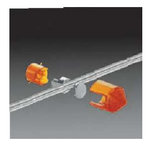

TENSOCLIC
INNESTO PER CAVI TENSO
PER LAMPADE DELLA SERIE TENSO

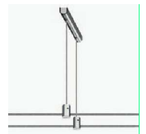

TENSOALIMENTATORI

TENSOTIRANTI

PARTICOLARE ELEMENTI ELETTRICI

CORSO ROMA

scala 1/50

VIA DEL PONTE

Pianta Piano Primo - Sede Comune di Antrodoco

DISTRIBUZIONE TERMINALE STANZA TIPO: TUBAZIONI

DISTRIBUZIONE TERMINALE STANZA TIPO: CAVI IMPIANTI ELETTRICI E ANTINCENDIO

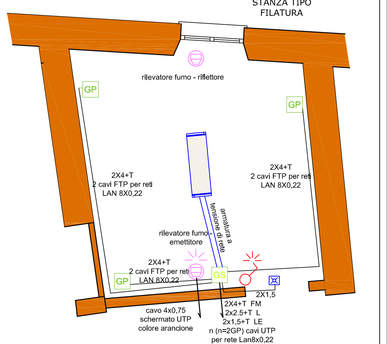

VERIFICA ILLUMINOTECNICA

Progetto

Palazzo Blasetti, Antrodoco (Rieti), stanza 25, vers.2

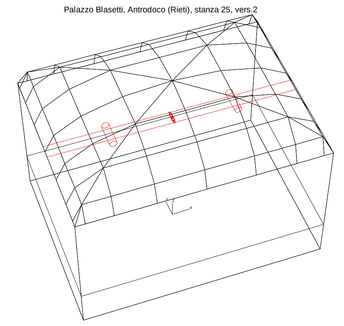

INFORMAZIONI SUL MODELLO

DIMENSIONI DEL MODELLO (X, Y, Z): 5.20 x 3.85 x 4.15 m

SUPERFICI PIANE

n.	Livello	Superficie	Area [m2]	Colore superpovr/interpov	Grid
1	Pavimento	reale	20.0	grigio scuro 40	
2	Pareti	reale	16.1	grigio chiaro 74	
3	Pareti	reale	11.9	grigio chiaro 74	
4	Pareti	reale	16.1	grigio chiaro 74	
5	Pareti	reale	11.9	grigio chiaro 74	
6	Piano di Lavoro	virtuale	20.0		

OGGETTI

n.	Livello	Superficie	Tipo	Colore superpovr/interpov	Grid
1	Soffitto	reale	volta a padiglione	grigio medio 45	

APPARECCHI ILLUMINANTI

n.Ril	Codice	Modello	Lum.	Sorgente	Modello	Attacco	W	lm	K	W
Id.	Mat.		Posizione (x,y)		N.sorgg.	Portam.(x,y)	sp. (cm)			
1A	783	• TensoECONOMI DIRETTO	2	Fluorescente comp.	CFL	2G11	36	2800	3500	72
a	783	• TensoECONOMI DIRETTO	2	Fluorescente comp.	CFL	2G11	36	2800	3500	72
2B	707	• newTensoGRADI OPALES...	1	Alogena	lineare	R7-s	300	5000	3000	
	300		95	0, 0	310	0,0 0	0,180			

INSTALLAZIONE DEGLI APPARECCHI E SISTEMI (n./rif.)

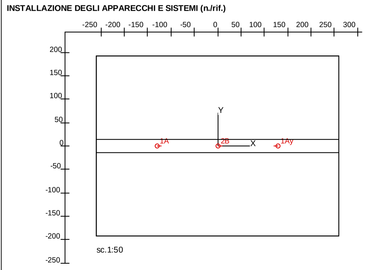

LEGENDA

OPERE STRALCIATE DALL'INTERVENTO

SCAVO A SEZIONE OBBLIGATA 0,60x1,20M per canalizzazione perimetrale posa cavi elettrici e telefonici

a **SOFFITTO AFFRESCATO ESISTENTE**

impianti

SISTEMA DI ILLUMINAZIONE

PROIETTORE DA INCASSO A PAVIMENTO calpestabile per lampada a ioduri metallici max 150 W con filtro anticalore di Philips

PROIETTORE DA INCASSO A PAVIMENTO calpestabileper lampada alogena da 75 W tipo "QR 111" di Philips

PROIETTORE DA INCASSO A PAVIMENTO tipo "LED LINE2" di Philips (l = 60 cm)

LAMPADA DA PARETE tipo "miniGradi parete opalescente" di CINI&NILS

PLAFONIERA a soffitto o a sospensione per lampade fluorescenti (4x18W o 2x36W) con schermo antiriflesso

PLAFONIERA a soffitto per lampada fluorescente (1x36W)

LAMPADA DI EMERGENZA

ARMATURA A SOSPENSIONE:

APPARECCHIO FLUORESCENTE SOSPESO tipo "Sospesa T5" (media) di CINI&NILS

ARMATURA A TENSIONE DI RETE :

ARMATURA A TENSIONE DI RETE tipo sistema "Tenso" di CINI&NILS

fluorescenti: **APPARECCHIO FLUORESCENTE A RISPARMIO ENERGETICO tipo "TensoEconomy dark" di CINI&NILS**

ad alogeni max 300 W: **DIFFUSORE PER ILLUMINAZIONE PREVALENTEMENTE INDIRETTA tipo "TensoGradi opalescente" di CINI&NILS**

ad alogeni max 300 W: **DIFFUSORE PER ILLUMINAZIONE PREVALENTEMENTE DIRETTA tipo "TensoArchi + TensoGradi tuttopalescente" di CINI&NILS**

DIFFUSORE PER ILL.NE EQUILIBRATA TRA DIRETTA ED INDIRETTA tipo "TensoGradi tuttopalescente" di CINI&NILS

CANALIZZAZIONI PER GLI IMPIANTI

TUBIERA SOTTOTRACCIA A PAVIMENTO

canali esterne: **PERCORSO A BATTISCOPA**

PERCORSO A CANALE

ALU **in alluminio tipo "Inka" di Bocchiotti**

PVC **in PVC a 5 scomparti**

PERCORSO A PAVIMENTO

SALITA VERTICALE SOTTO TRACCIA

INTERRUTTORI

ACCENSIONE LUCI CON COMANDO A DISTANZA

INTERRUTTORE

INTERRUTTORE GENERALE LUCE

INTERRUTTORE VOLUMETRICO

GP **GRUPPO PRESE COMPLETO**

GP **GRUPPO PRESE RIDOTTO** (1 presa tipo Schuco e 2 tipinesi)

n° stanza **SCATOLA SEZIONAMENTO**

VIDEO CITOFONO

IMPIANTO DI RILEVAZIONE INCENDIO

IMPIANTO DI RILEVAZIONE INCENDIO DEL TIPO OTTICO A RIFLESSIONE :

rilevatore di fumo - emettitore

rilevatore di fumo - riflettore

centrale impianto rilevazione incendio

allarme ottico acustico di incendio

interventi sulle pavimentazioni

pavimento di scarso valore e/o in cattivo stato da rimuovere e sostituire con nuova pavimentazione

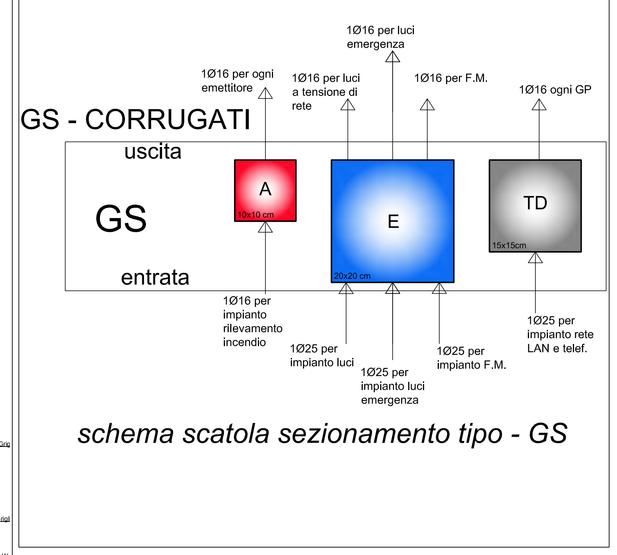

schema scatola sezionamento tipo - GS

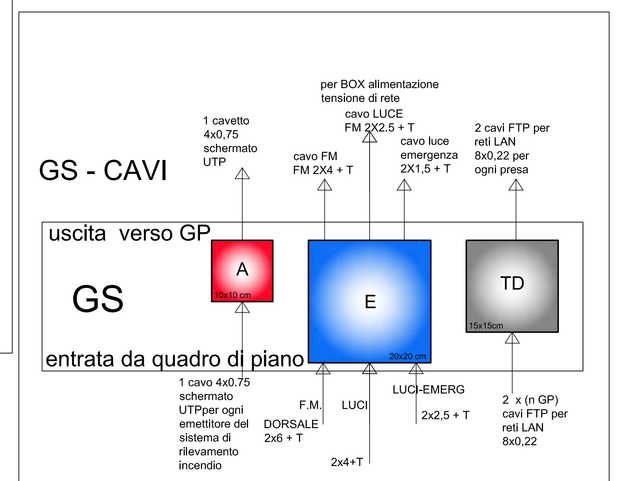

schema scatola sezionamento tipo - GS

Ing .Trivellone Paolo
Architettura | Ingegneria | Impianti |
Sede legale
Largo Luchina Visconti 26, 00139 Roma
Telefono: 3203327100 |
e-mail:trivellone.paolo@inwind.it

COMUNE DI ANTRODOCO
PALAZZO "BLASETTI"
Via del Ponte, 8

Interventi di ricostruzione , riparazione e ripristino delle opere Pubbliche nei territori delle Regioni Abruzzo, Lazio, Marche ed Umbria interessati dagli eventi sismici verificatisi a far data dal 24 Agosto 2016.

IMPORTO FINANZIAMENTO 1.425.655,14 euro

Intervento:

MIGLIORAMENTO SISMICO PALAZZO BLASETTI EX SEDE COMUNALE

SEDE DEL COMUNE DI ANTRODOCO

Divisione INGEGNERIA

Direttore Tecnico

ING. PAOLO TRIVELLONE

Firma:

Indagini
Rilievi
Studi fattibilità
Progetto Preliminare
Progetto per autorizzazioni
Progetto definitivo
Progetto esecutivo
Progetto costruttivo
As built
Collaudo

PROGETTAZIONE
Architettonica - Strutturale - Impianti

ING. PAOLO TRIVELLONE

Firma:

COLLABORATORI

soc Ing. STEPA ,Arch. STABILE Stefania - Geom. SERGIO BIANCHETTI

PIANO PRIMO / ADEGUAMENTO DEGLI IMPIANTI
DISTRIBUZIONE SECONDARIA: CANALIZZAZIONI E CAVI

DATE AGGIORNAMENTI	
1	
2	
3	
4	
5	
6	

PROGETTO DEFINITIVO

ARCHIVIO N°

DATA | SCALA VARIE

Questo disegno è di proprietà della SOCIETA' ed è protetto a termini di legge.

10

TOTALE TAVOLE N°