REGIONE LAZIO

P.S.R. LAZIO 2014/2020

Misura 4 - Sottomisura 4.3 - Operazione 4.3.1 - Intervento 4.3.1.2
Investimenti in immobilizzazioni materiali
Miglioramento e ripristino della stabilità forestale extra aziendale

PROGETTO DEFINITIVO

MIGLIORAMENTO E RIPRISTINO DELLA VIABILITA' FORESTALE DI ACCESSO ALLE LOCALITA' "CINNO - LA MOZZA"

ALLEGATO 2/B

Tavola grafica - Tracciato
Scala 1:2.000

Progettista
Responsabile del Servizio Tecnico - Area V°
Ing. Cristina Rossetti
(Firma autografa sostituita a mezzo stampa ai sensi dell'art. 3, comma 2, del D.Lgs. 39/93)

Responsabile Unico del Procedimento
Geom. Giuseppe Gregori
(Firma autografa sostituita a mezzo stampa ai sensi dell'art. 3, comma 2, del D.Lgs. 39/93)

Sindaco e Legale Rappresentante
Ing. Alberto Gentroni
(Firma autografa sostituita a mezzo stampa ai sensi dell'art. 3, comma 2, del D.Lgs. 39/93)

Data: giugno 2019

COMUNE DI ANTRODOCO
Corso Roma n° 15 - 02015 Antrodoco (RI) - comuneantrodoco@legalmail.it
Tel. 0746/570105 - Fax. 0746/570621
Area IV° - Lavori Pubblici - Area V° - Urbanistica e Patrimonio
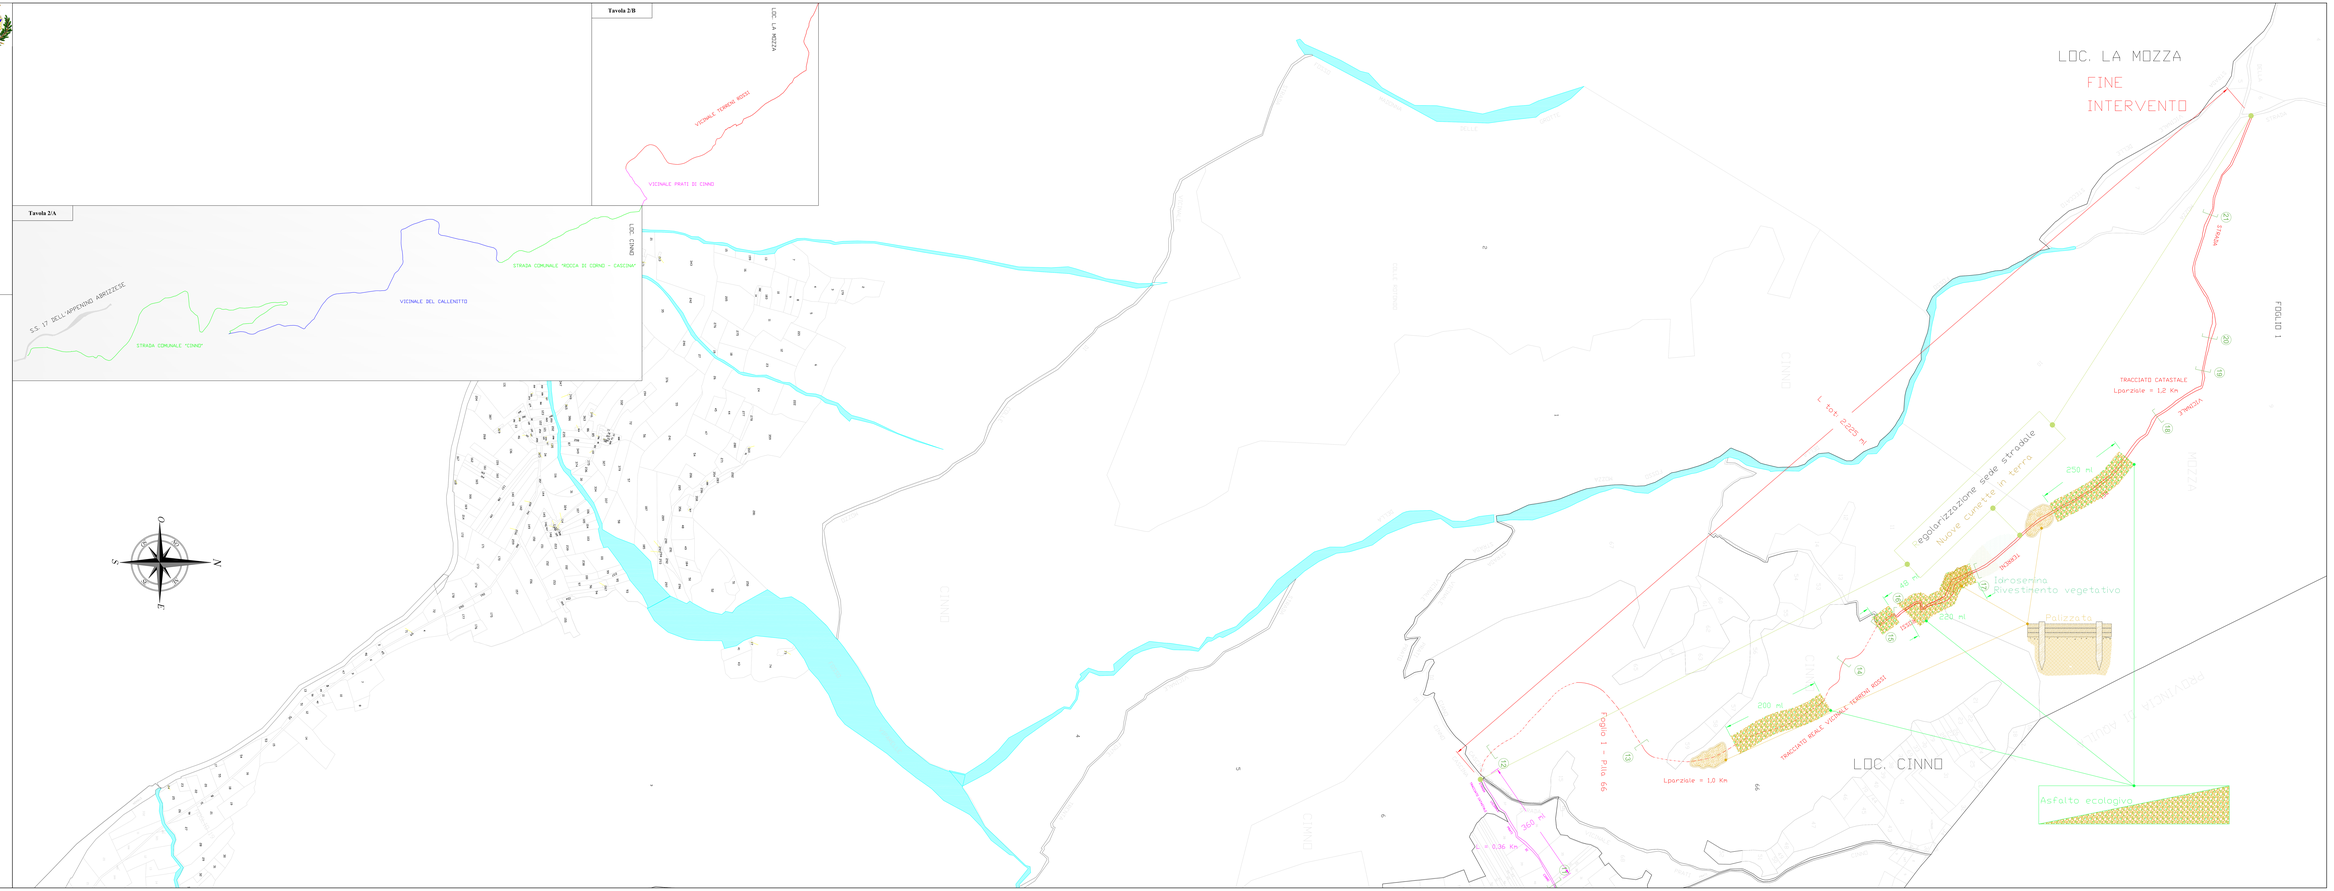
COMUNE DI ANTRODOCO