REGIONE LAZIO

P.S.R. LAZIO 2014/2020

Misura 4 - Sottomisura 4.3 - Operazione 4.3.1 - Intervento 4.3.1.2
Investimenti in immobilizzazioni materiali
Miglioramento e ripristino della viabilità forestale extra aziendale

PROGETTO DEFINITIVO

MIGLIORAMENTO E RIPRISTINO DELLA VIABILITA' FORESTALE DI ACCESSO ALLE LOCALITA' "CINNO - LA MOZZA"

ALLEGATO 2/A	Tavola grafica - Tracciato Scala 1:2.000

Progettista
Responsabile del Procedimento e Istr. Amm.vo
Ing. Cosmo Rosanò
(Firma digitale ai sensi e nelle forme previste dalla normativa vigente)

Studio e Legale Rappresentante
Ing. Alberto Galatro
(Firma digitale ai sensi e nelle forme previste dalla normativa vigente)

Responsabile Unico del Procedimento
Arch. Antonio Cipriani
(Firma digitale ai sensi e nelle forme previste dalla normativa vigente)

COMUNE DI ANTRODOCO
Corso Roma n° 19 – 02014 Antrodoco (Rieti) – Tel. 0746/587021 (centralino) fax 0746/587023
Uff. di Piano/Bilancio – Ufficio Tecnico
Area IV^ – Lavori Pubblici – Area V^ – Urbanistica e Patrimonio

COMUNE DI ANTRODOCO

Tavola 2/B

Tavola 2/A

Idrosemina
Rivestimento vegetativo

Asfalto ecologivo

Sezione

Tracciato reale

Tracciato reale

COMUNE DI ANTRODOCO

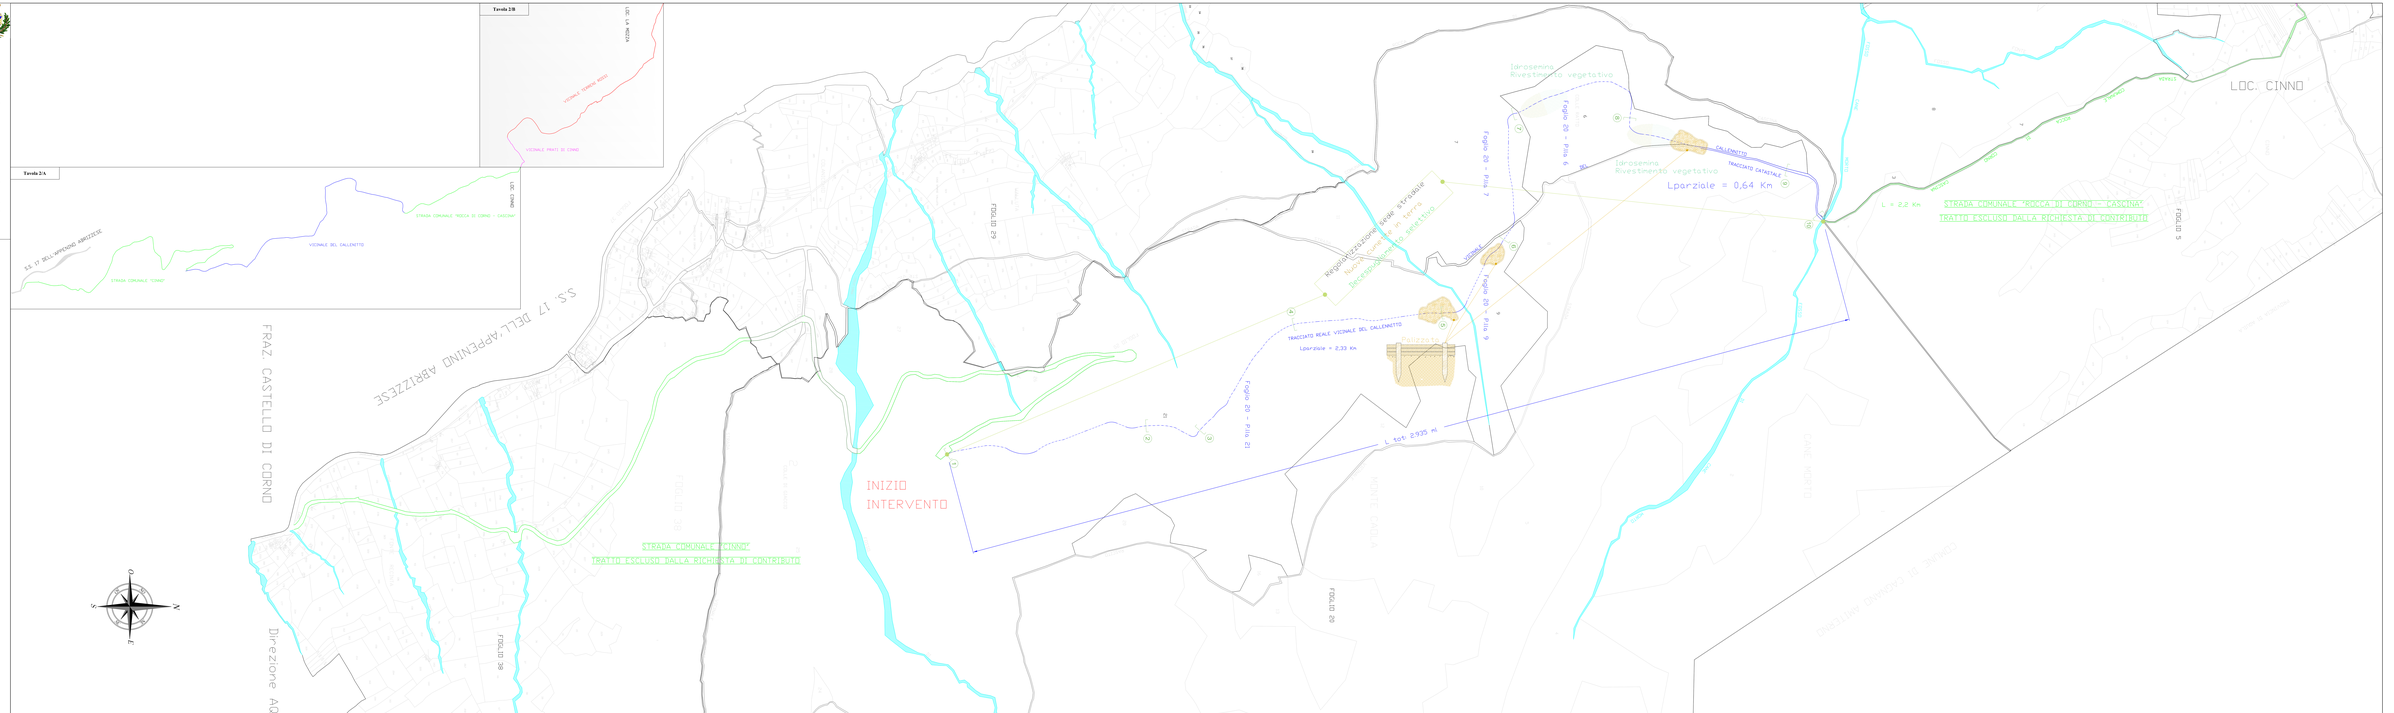
S.S. 17 DELL'APPENNINO ABRUZZESE
FRAZ. CASTELLO DI CONNO
FOGLIO 28
FOGLIO 29
FOGLIO 5
STRADA COMUNALE "CINNO"
TRATTO ESCLUSO DALLA RICHIESTA DI CONTRIBUTO
INIZIO INTERVENTO
Regolarizzazione sede stradale
Nuovo cassonetto in terra
Ricostruzione cassonetto esistente
TRACCIATO REALE VICINALE DEL CALLENTITO
Lparziale = 2,33 Km
L. tot. 2.935 ml
Foglio 28 - Pala 12
Foglio 28 - Pala 9
Foglio 28 - Pala 7
Foglio 28 - Pala 6
Idrosemina
Rivestimento vegetativo
CALLENTITO
TRACCIATO CATASTALE
Lparziale = 0,64 Km
Idrosemina
Rivestimento vegetativo
L = 2,2 Km
STRADA COMUNALE "MOZZA DI CONNO — CASCINA"
TRATTO ESCLUSO DALLA RICHIESTA DI CONTRIBUTO
LOC. CINNO
VICINALE DEL CALLENTITO
VICINALE PRATO DI CONNO
STRADA COMUNALE "CINNO"
FOSSO
FOSSO
FOSSO