



REGIONE LAZIO

**P.S.R. LAZIO 2014/2020**

Misura 4 - Sottomisura 4.3 - Operazione 4.3.1 - Intervento 4.3.1.2  
Investimenti in immobilizzazioni materiali  
Miglioramento e ripristino della viabilità forestale extra aziendale

**PROGETTO DEFINITIVO**

**MIGLIORAMENTO E RIPRISTINO DELLA VIABILITA' FORESTALE DI ACCESSO ALLE LOCALITA' "CINNO - LA MOZZA"**

ALLEGATO 1

Inquadramento Territoriale

Progettista  
Responsabile del Servizio Tecnico - Aea V^  
Ing. Cristian Roscetti  
(Firma autografa sostituita a mezzo stampa ai sensi dell'art. 3, comma 2, del D.Lgs. 39/93)

Sindaco e Legale Rappresentante  
Ing. Alberto Guerrieri  
(Firma autografa sostituita a mezzo stampa ai sensi dell'art. 3, comma 2, del D.Lgs. 39/93)

Responsabile Unico del Procedimento  
Geom. Giuseppe Gregori  
(Firma autografa sostituita a mezzo stampa ai sensi dell'art. 3, comma 2, del D.Lgs. 39/93)


Data: giugno 2019

**COMUNE DI ANTRODOCO**


Corso Roma n° 15 - 02013 Antrodoto (RI) - comunediantrodoto@legalmail.it  
Tel. 0746/578185 - Fax 0746/878623  
Area IV^ - Lavori Pubblici - Area V^ - Urbanistica e Patrimonio




**COMUNE DI ANTRODOCO**

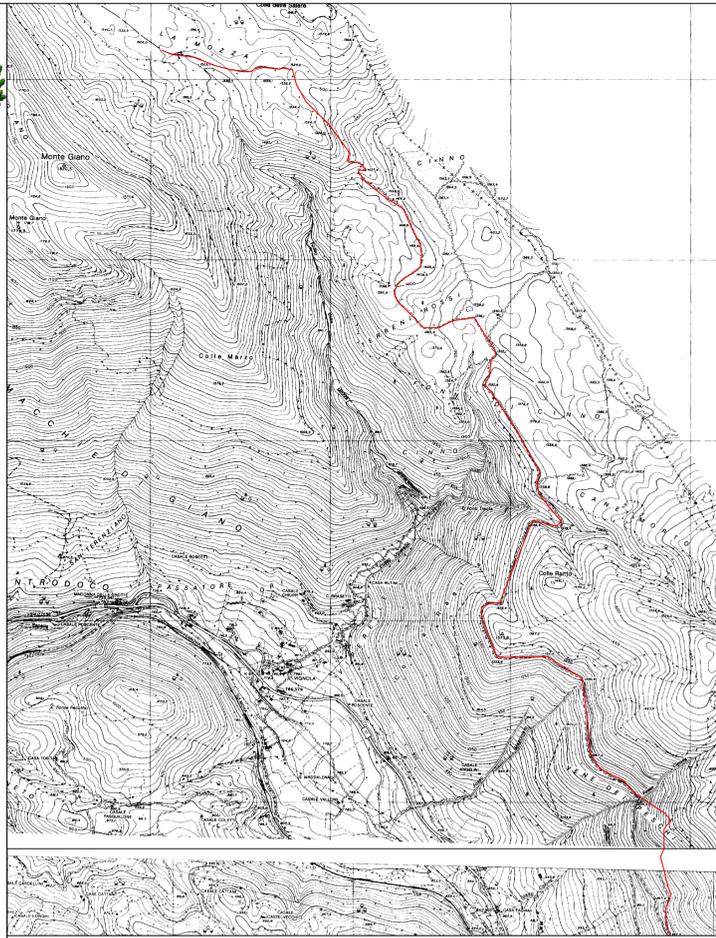


ESTRATTO DI C.T.R. - Scala 1:10.000

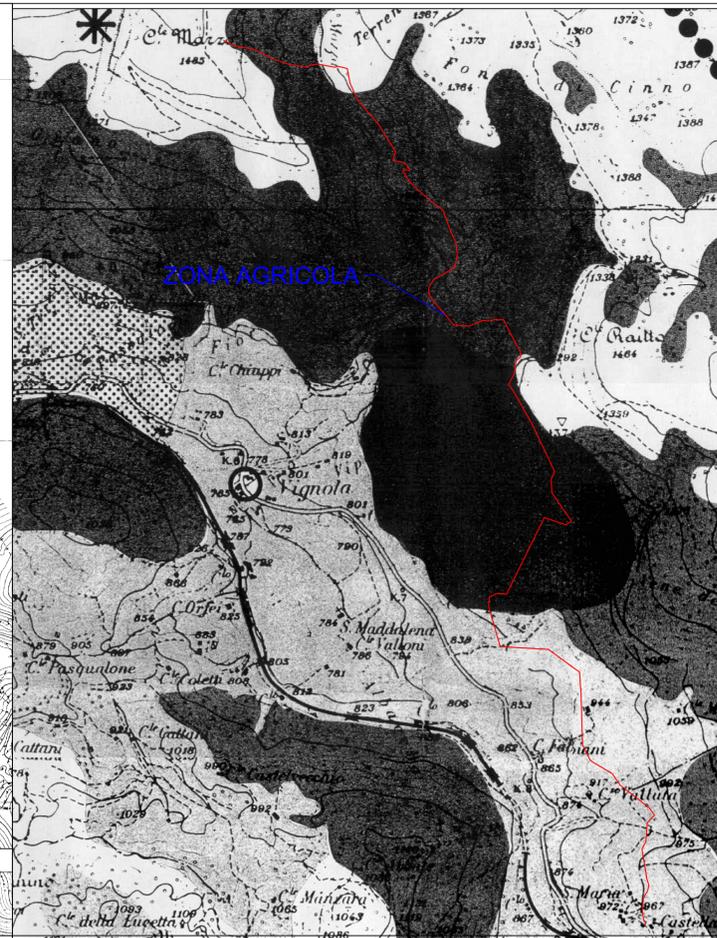


ESTRATTO DI P.R.G. - Scala 1:10.000

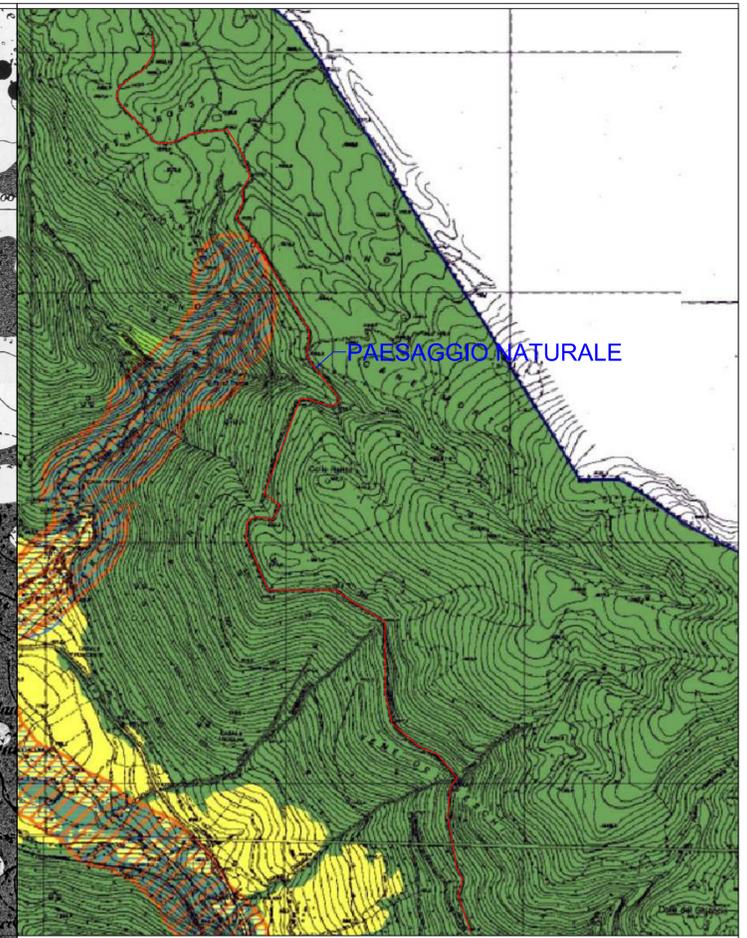


P.T.P.R. - Tav. A - Scala 1:10.000

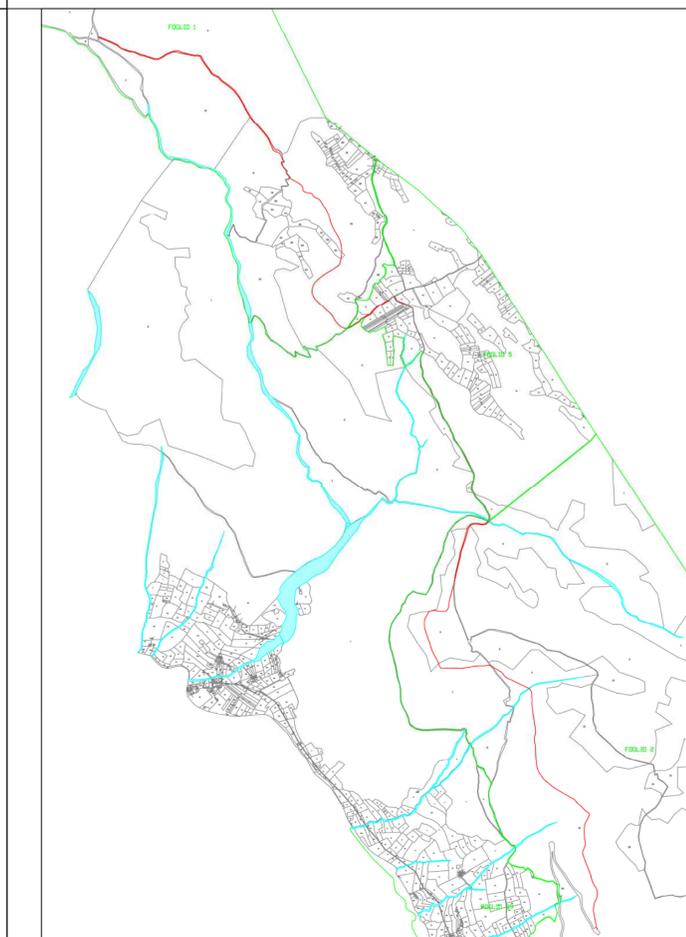

ESTRATTO DI MAPPA CATASTALE - Scala 1:10.000

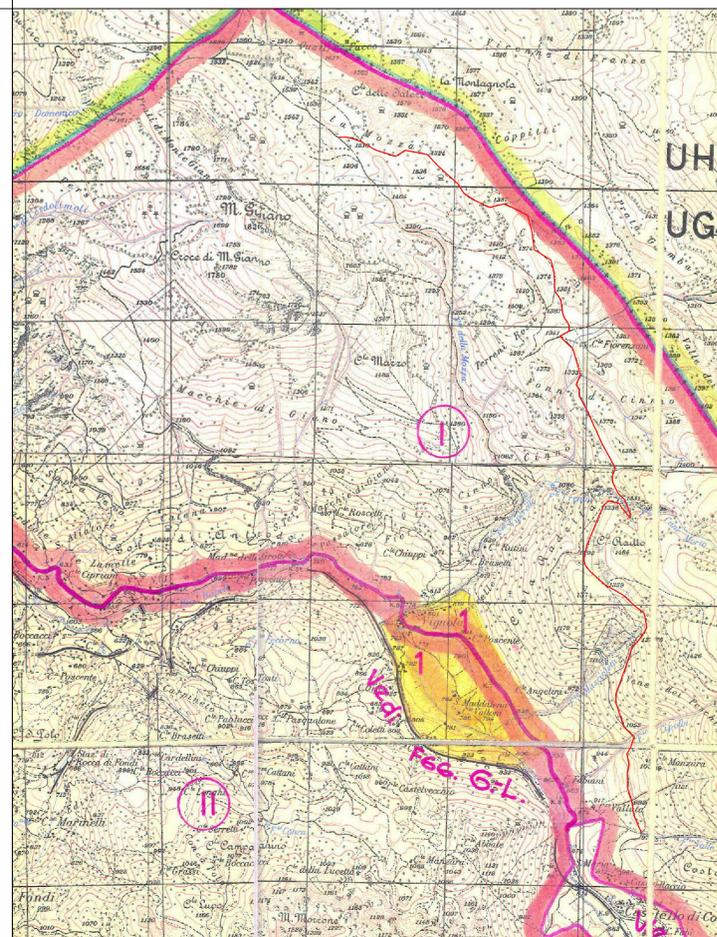

ESTRATTO DI VINCOLO IDROGEOLOGICO - Scala 1:10.000

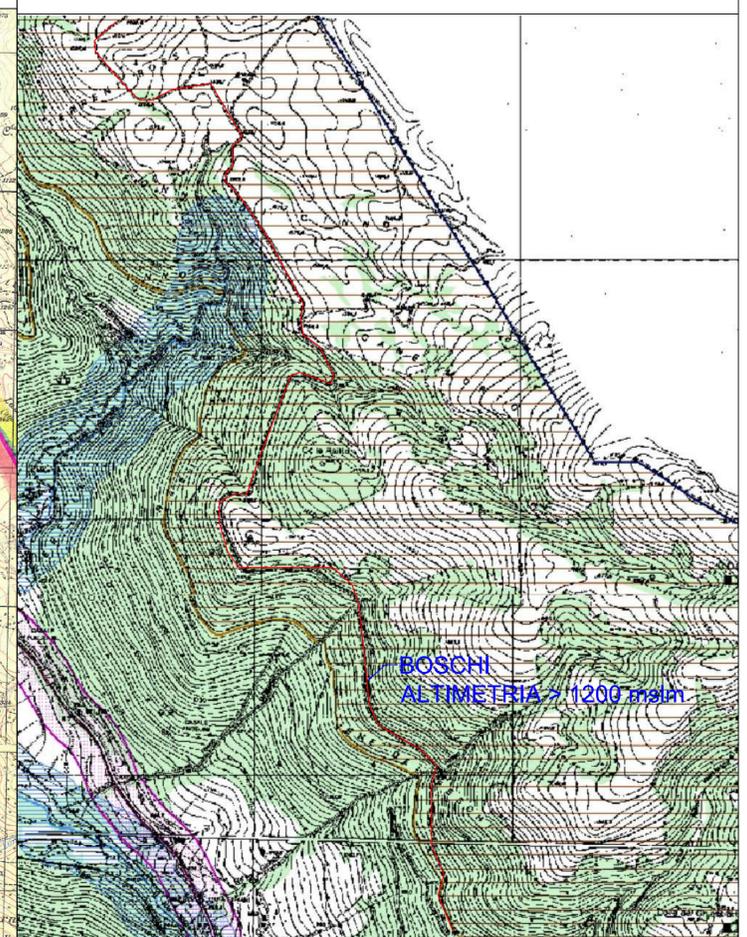

P.T.P.R. - Tav. B - Scala 1:10.000