



REGIONE LAZIO



P.S.R. LAZIO 2014/2020

Misura 4 - Sottomisura 4.3 - Operazione 4.3.1 - Intervento 4.3.1.2

Investimenti in immobilizzazioni materiali

Miglioramento e ripristino della viabilità forestale extra aziendale

PROGETTO DEFINITIVO

MIGLIORAMENTO E RIPRISTINO DELLA VIABILITA' FORESTALE DI ACCESSO ALLE LOCALITA' "CINNO - LA MOZZA"

ALLEGATO 6

Documentazione probante la natura
di strade vicinali

Progettista

Responsabile del Servizio Tecnico - Aea V^

Ing. Cristian Roscetti

(Firma autografa sostituita a mezzo stampa
ai sensi dell'art. 3, comma 2, del D.Lgs. 39/93)

Sindaco e Legale Rappresentante

Ing. Alberto Guerrieri

(Firma autografa sostituita a mezzo stampa
ai sensi dell'art. 3, comma 2, del D.Lgs. 39/93)

Responsabile Unico del Procedimento

Geom. Giuseppe Gregori

(Firma autografa sostituita a mezzo stampa
ai sensi dell'art. 3, comma 2, del D.Lgs. 39/93)


Data: giugno 2019

COMUNE DI ANTRODOCO

Corso Roma n° 15 - 02013 Antrodoco (RI) - comunedianTRODOCO@legalmail.it
Tel. 0746/578185 - Fax 0746/878623

Area IV^ - Lavori Pubblici - Area V^ - Urbanistica e Patrimonio

COMUNE DI ANTRODOCO

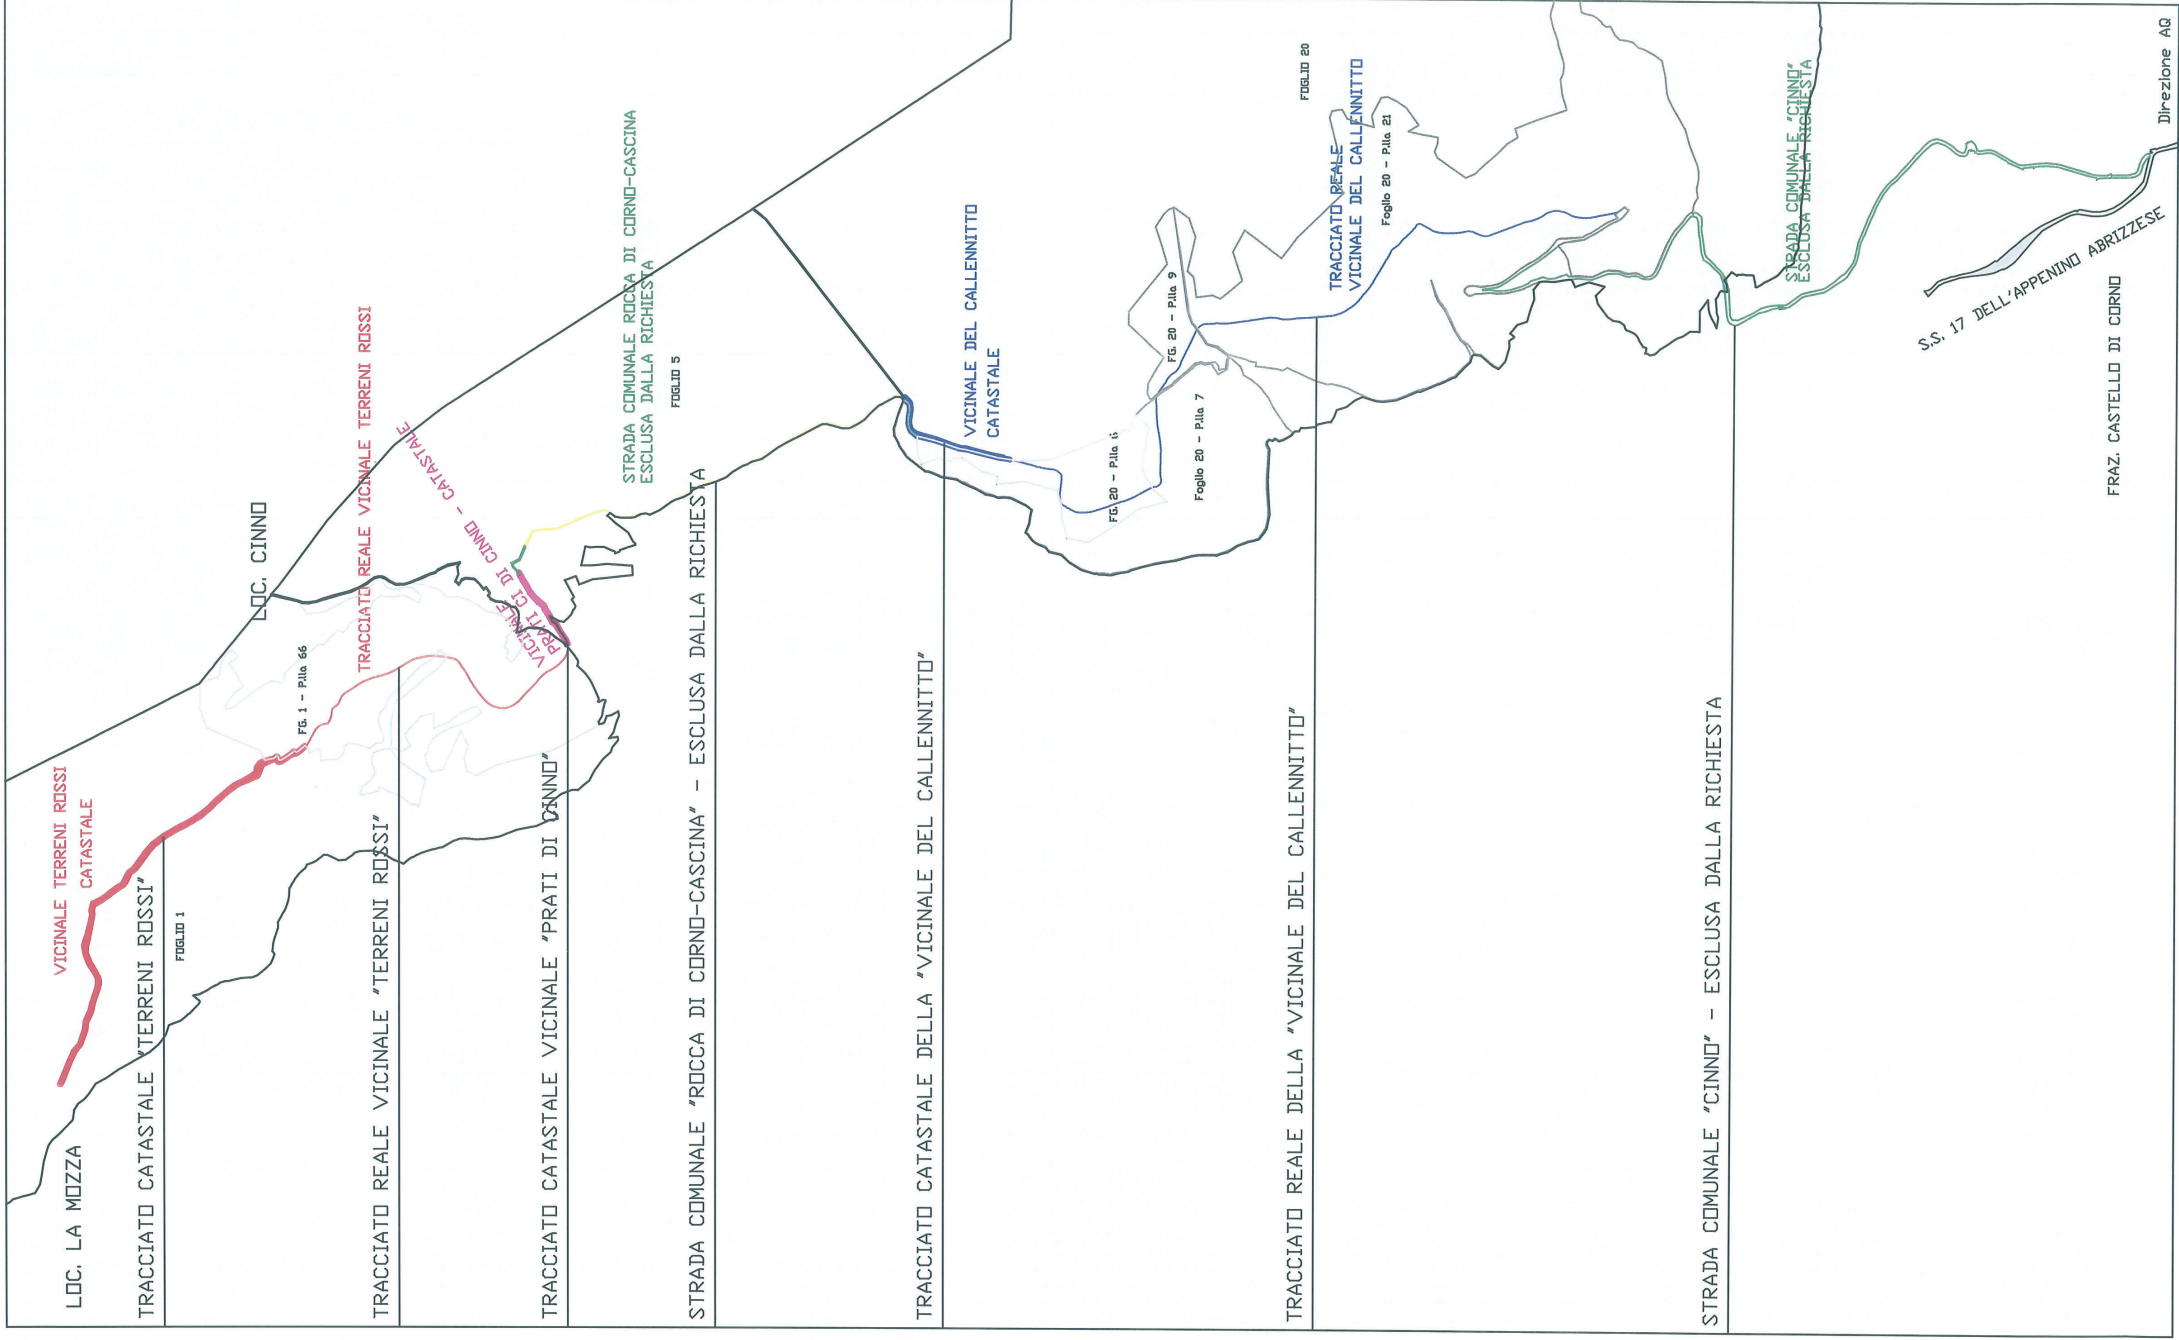


X = 490000

Y = -20000

X = 490000

Y = -20000

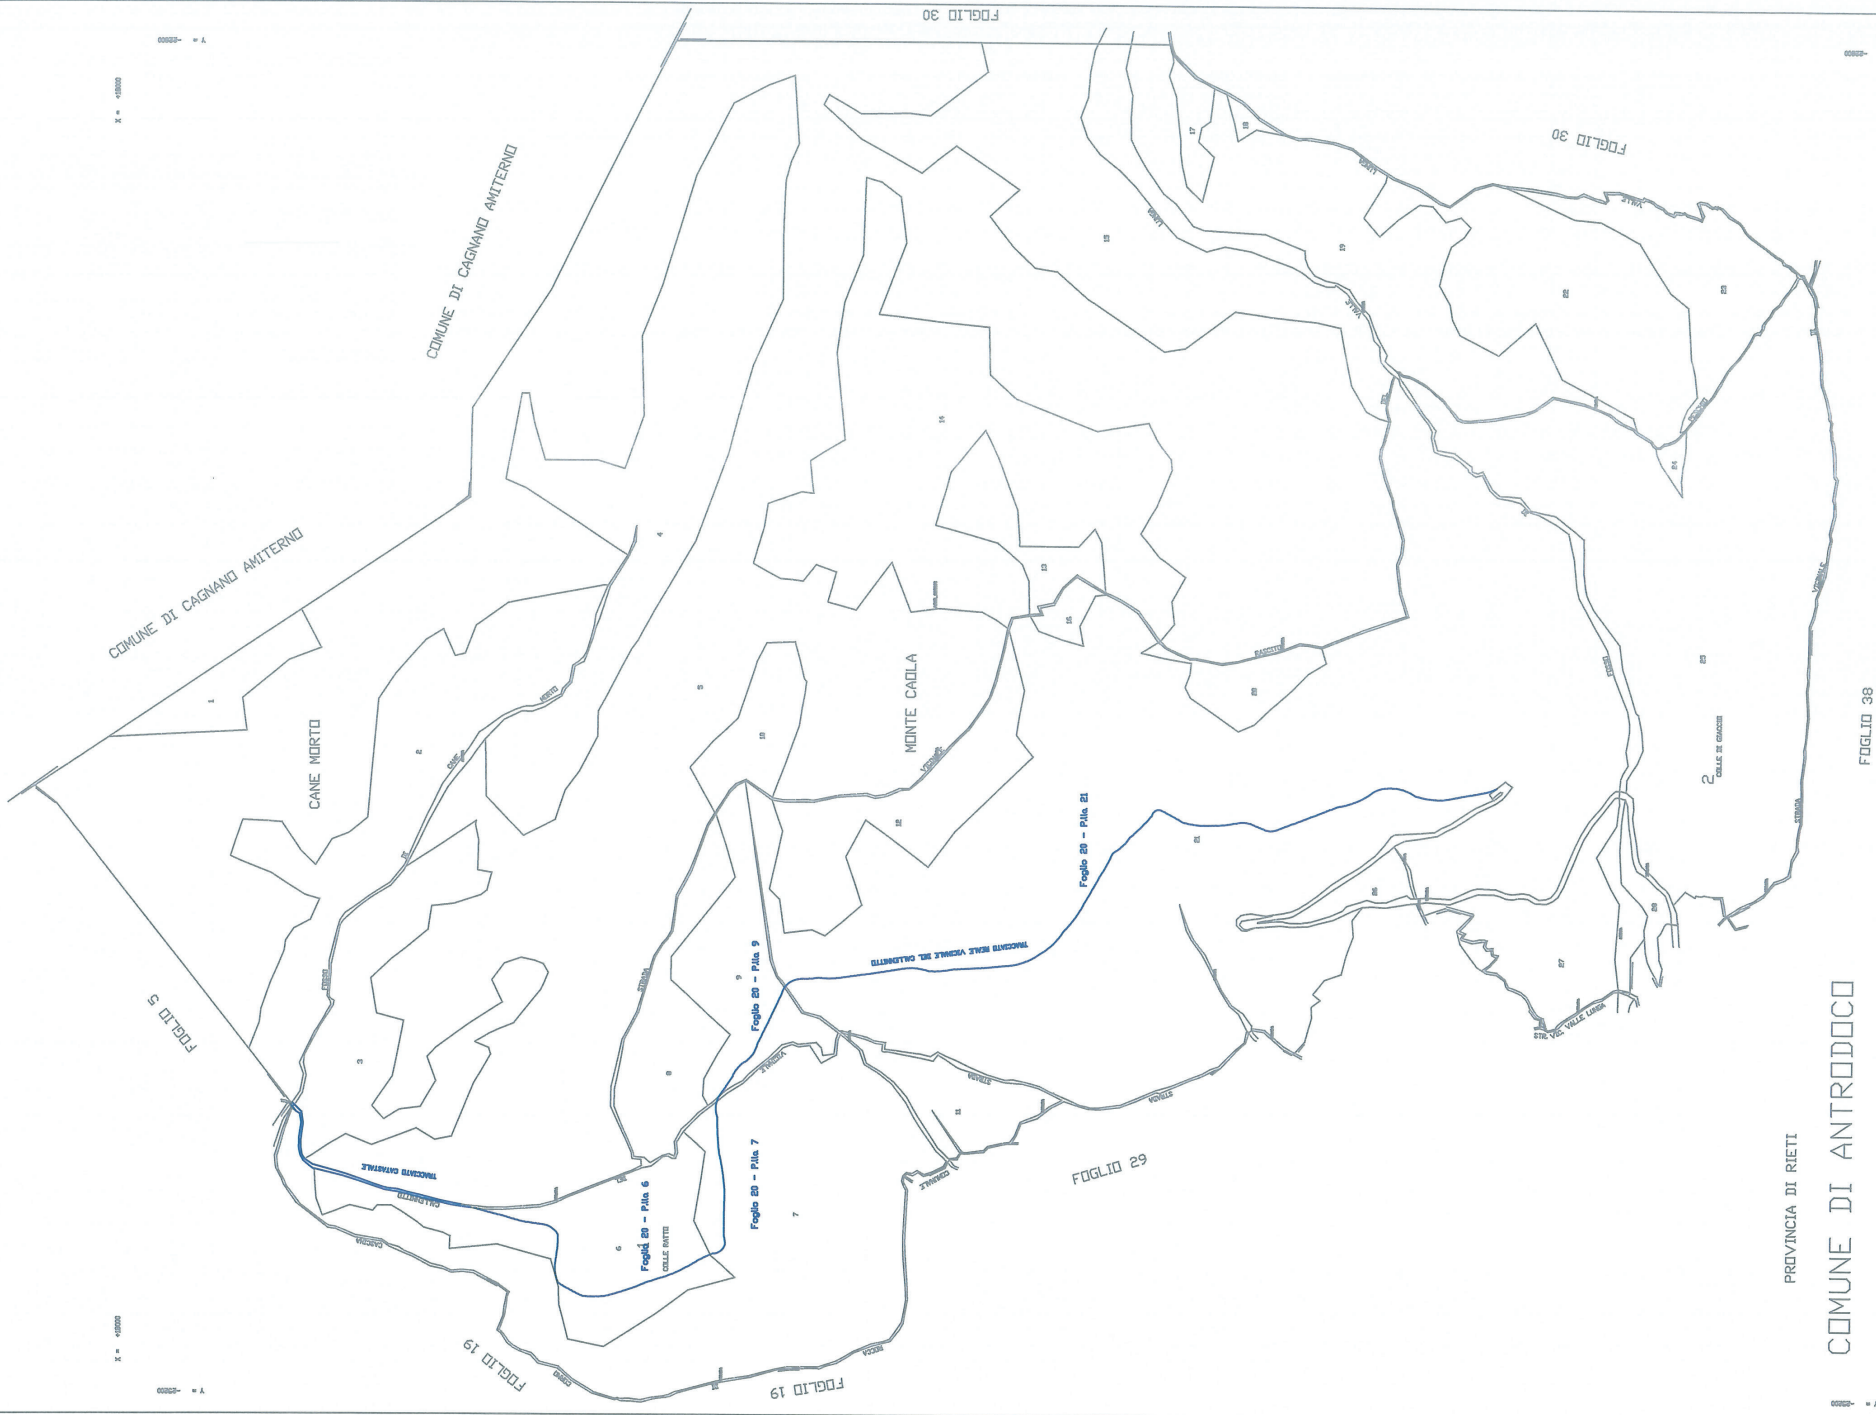

PROVINCIA DI RIETI

COMUNE DI ANTRODICO

FOGLIO N°20

X = 490000

FOGLIO 38

X = 490000

Y = -20000

SCALA DI 1:4000

E=-25200

N=18200



ORIGINE DELLE COORDINATE
MONTE OCCE

00000- 1

SCALA DI 1:2000

PROVINCIA DI AQUILA

PROVINCIA DI AGUILA

CINND

TRATTO ESCLUSO DALLA RICHIESTA

FOGLIO 4

000-000- = A

PROVINCIA DI RIETI
COMUNE DI ANTRODOCO

FOGLIO N.5





