

Stema del 24 agosto 2016. Accordo Quadro ex art.59, commi 6 e 7 D.Lgs. n.163/2006 e s.m.i. - Fornitura, trasporto e montaggio di Soluzioni Abitative in Emergenza(S.A.E.) e servizi connessi

LOTTO AREA MADONNA DELLE GRAZIE 1

PROGETTO ESECUTIVO DELLE COUAPP RELATIVE ALLA FORNITURA, TRASPORTO E MONTAGGIO DI SOLUZIONI ABITATIVE D'EMERGENZA S.A.E. PER CONTO DELLA PRESIDENZA DEL CONSIGLIO DEI MINISTRI, DIPARTIMENTO PROTEZIONE CIVILE

Impresa Proponente: ATI








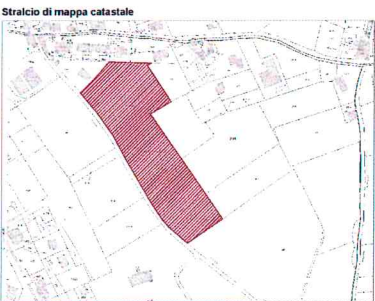

SUPERFICIE LOTTO	N° MODULI INSTALLATI	di cui per portico di servizio	POTENZA ELETTRICA NECESSARIA	NUMERO TOTALE PARCHEGGI
mq 17.600 ca.	MODULI DA 40mq MODULI DA 60mq MODULI DA 80mq	26 22 2	N° 0 N° 0 N° 0	216 KW
TOTALE	48	N° 0		54

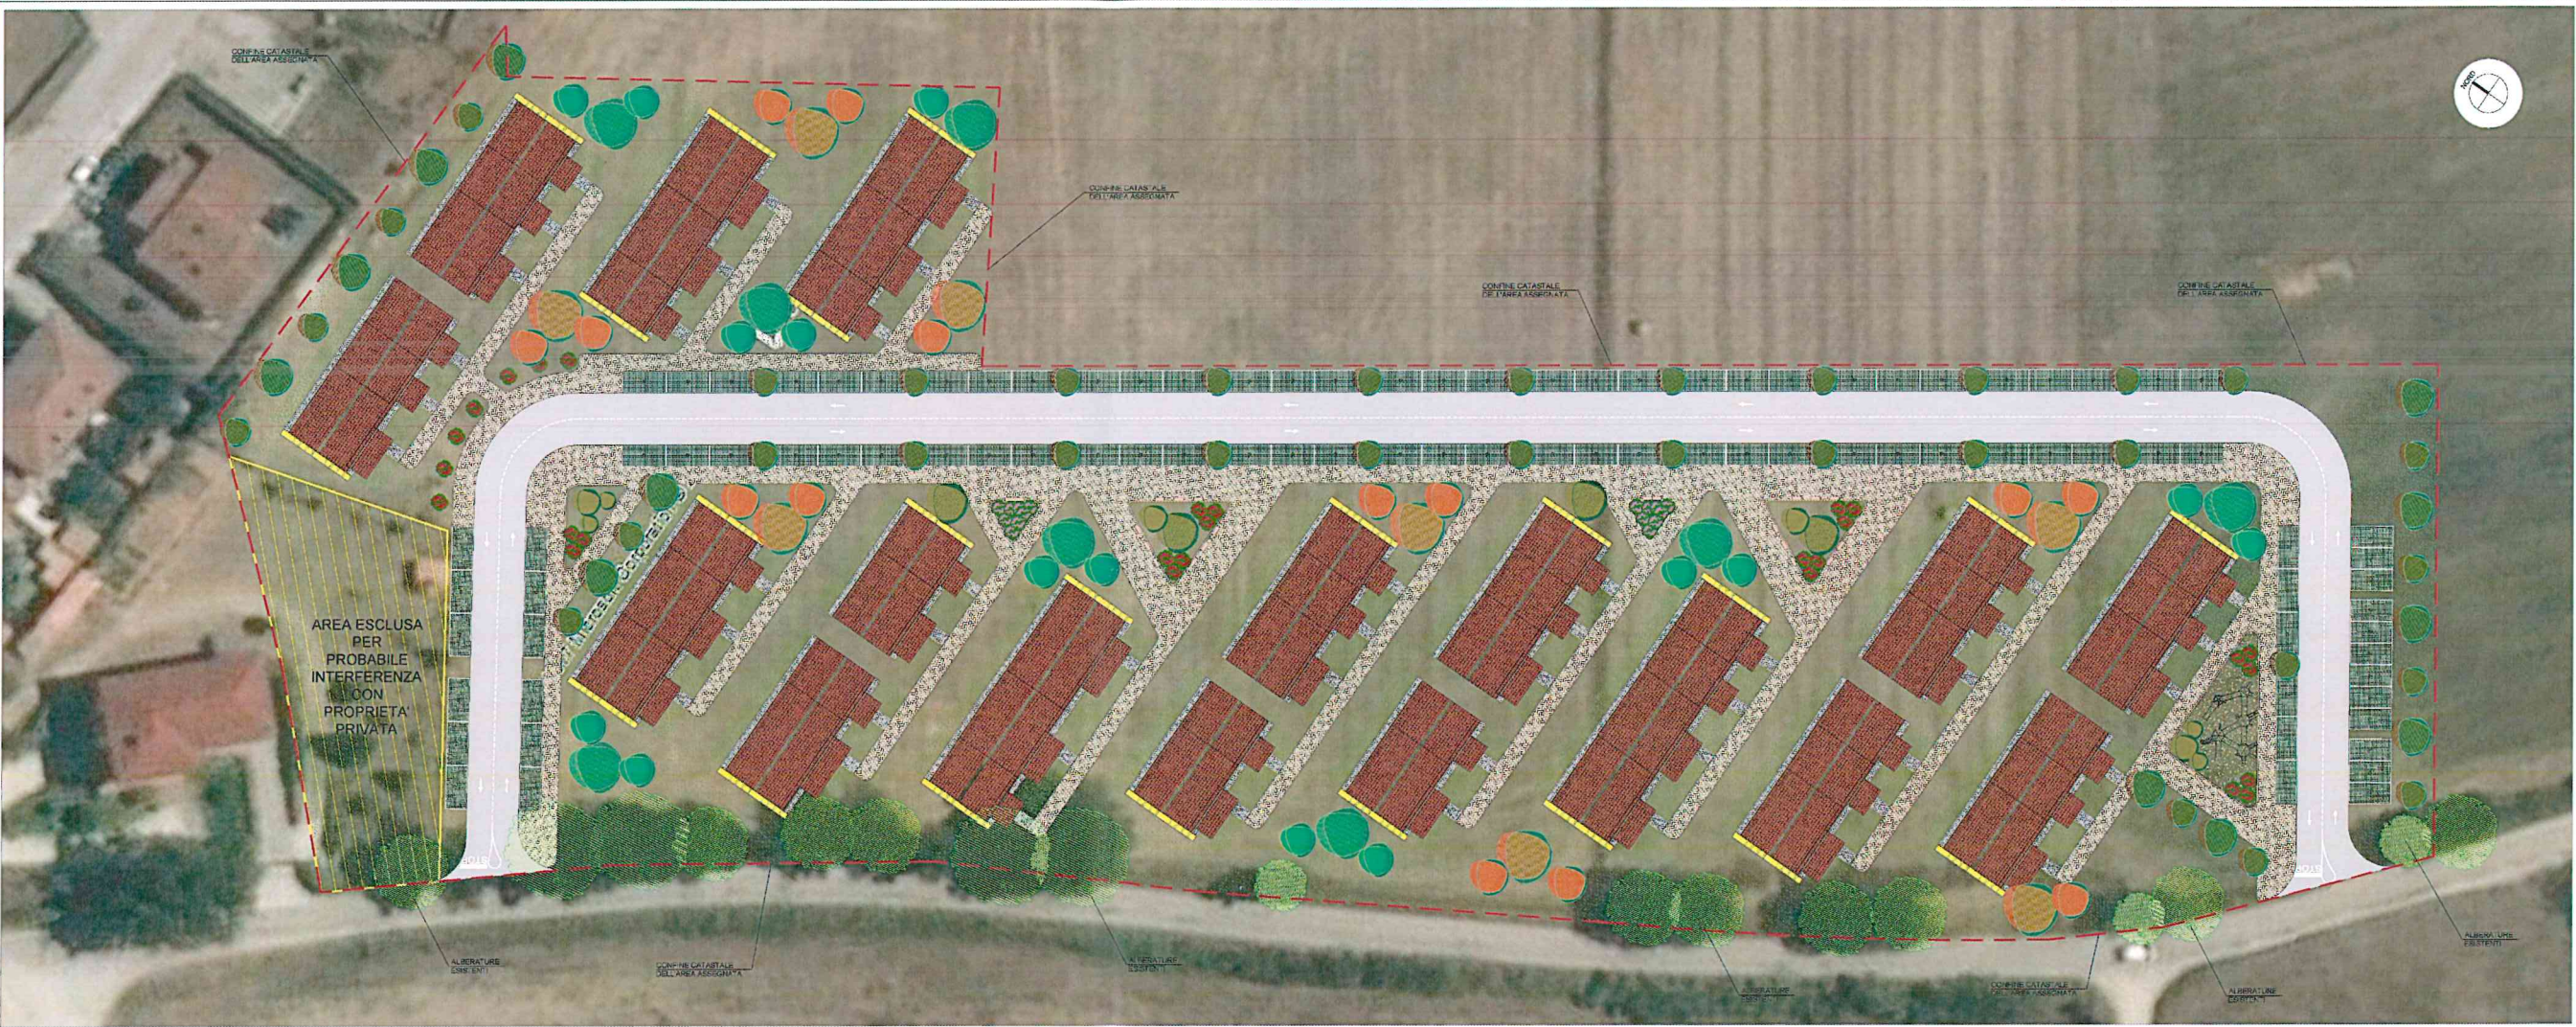



PRESIDENZA DEL
CONSIGLIO DEI MINISTRI
DIPARTIMENTO
PROTEZIONE CIVILE



Sisma del 24 agosto 2016. Accordi Quadro ex art.59, commi 6 e 7 D.Lgs. n.163/2006 e s.m.i. - Fornitura, trasporto e montaggio di Soluzioni Abitative in Emergenza(S.A.E.) e servizi connessi

REGIONE UMBRIA - COMUNE DI NORCIA
LOTTO: AREA MADONNA DELLE GRAZIE 2

PROGETTO ESECUTIVO DELLE COUUPP RELATIVE ALLA FORNITURA, TRASPORTO E MONTAGGIO DI SOLUZIONI ABITATIVE D'EMERGENZA S.A.E. PER CONTO DELLA PRESIDENZA DEL CONSIGLIO DEI MINISTRI, DIPARTIMENTO PROTEZIONE CIVILE



Impresa Proponente: ATI
Capogruppo Mandataria:
 CNS - Consorzio Nazionale
Società Cooperativa
Via della Cooperazione, 3
40139 - Bologna


Mandante:
 COGECO T & P s.r.l.
Via D'Adda, 119
00144 - Roma

Progettazione:
 EULERO
ING. G. NERI
Via Regina Margherita, 37
00186 - ROMA
www.euleroing.com
info@euleroing.com

Elaborato:
LAYOUT DELL'INSEDIAMENTO
Scala: 1:200 Data: agosto 2017 Rev: 00

DIRETTORE DEI LAVORI:
R.P. ACCORDO QUADRO:
Arch. ALESSANDRO FAMILIARI

RESPONSABILE DEL PROCEDIMENTO:
DIRETTORE ESECUZIONE CONTRATTO:

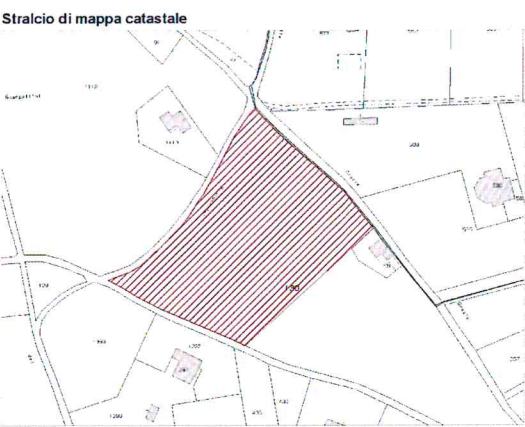

SUPERFICIE LOTTO	N° MODULI INSTALLATI	di cui per portatori di handicap	POTENZA ELETTRICA NECESSARIA	NUMERO TOTALE PARCHEGGI
mq 11.000 ca.	MODULI DA 40mq	11	N° 0	82
	MODULI DA 60mq	14	N° 0	
	MODULI DA 80mq	5	N° 0	
TOTALE	30	N° 0	135 KW	

