

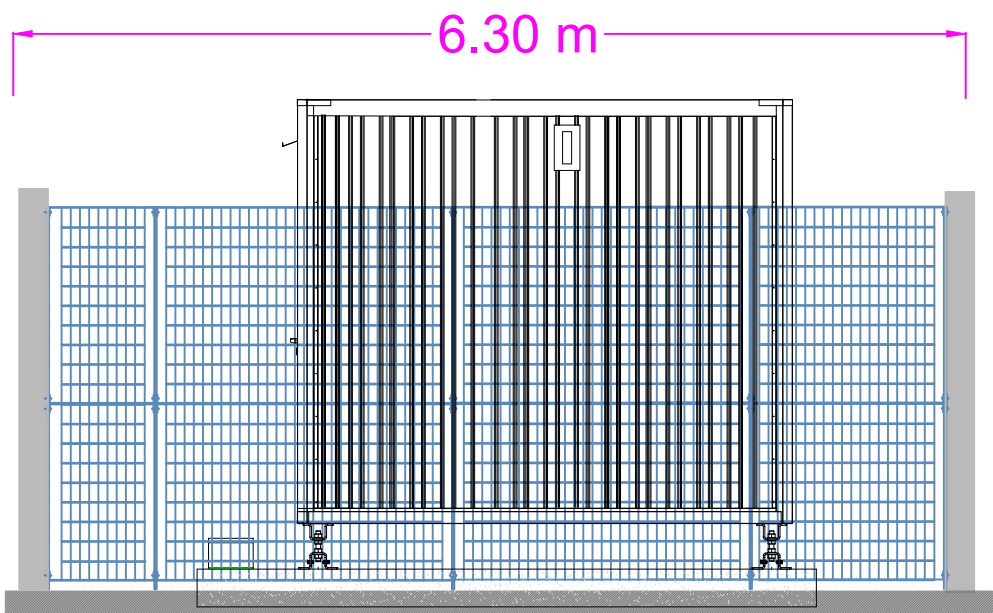




SH30 max 14 kUI area Interna di 7m²

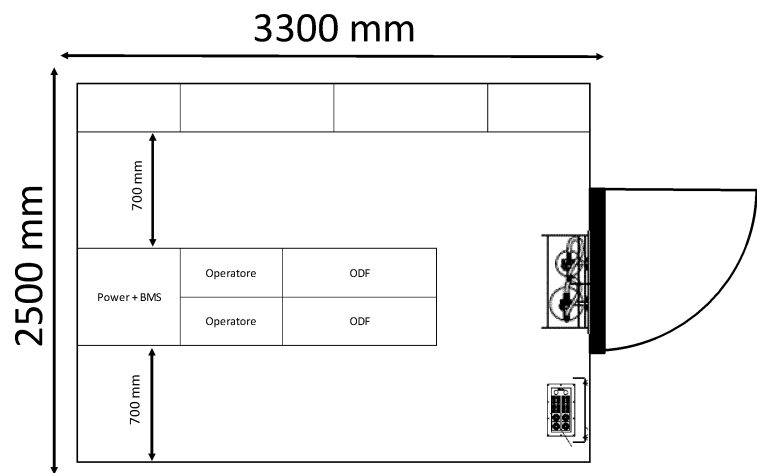


Vista Laterale Destra

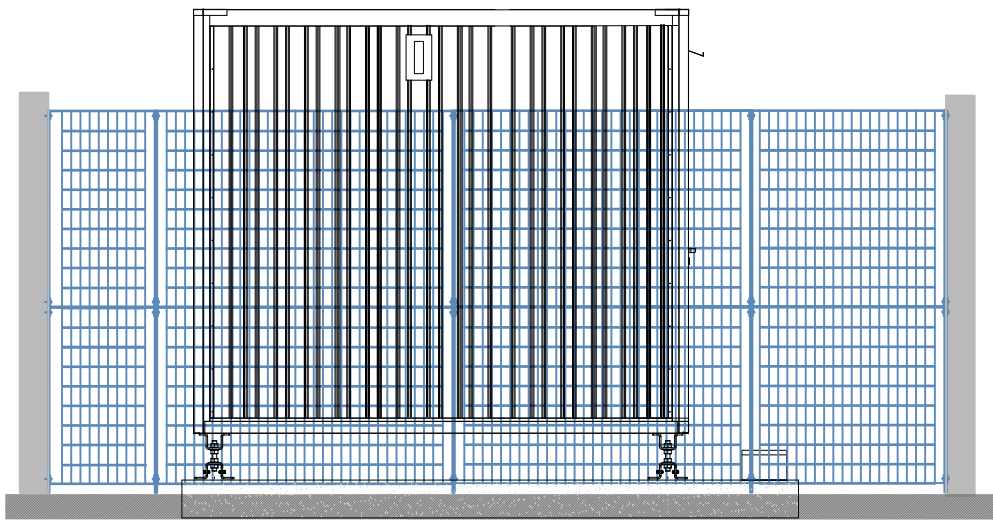


Vista Laterale Sinistra

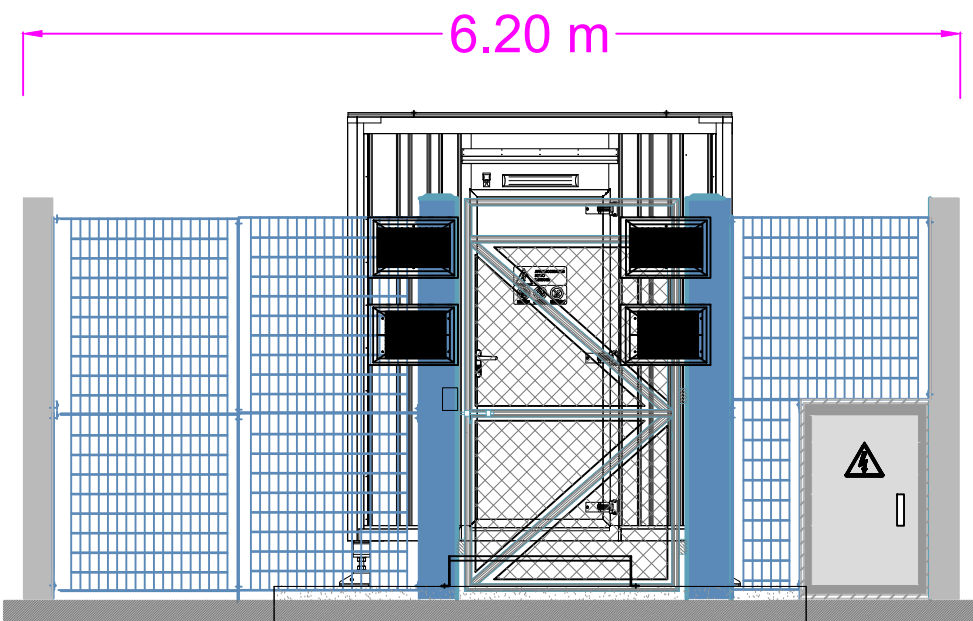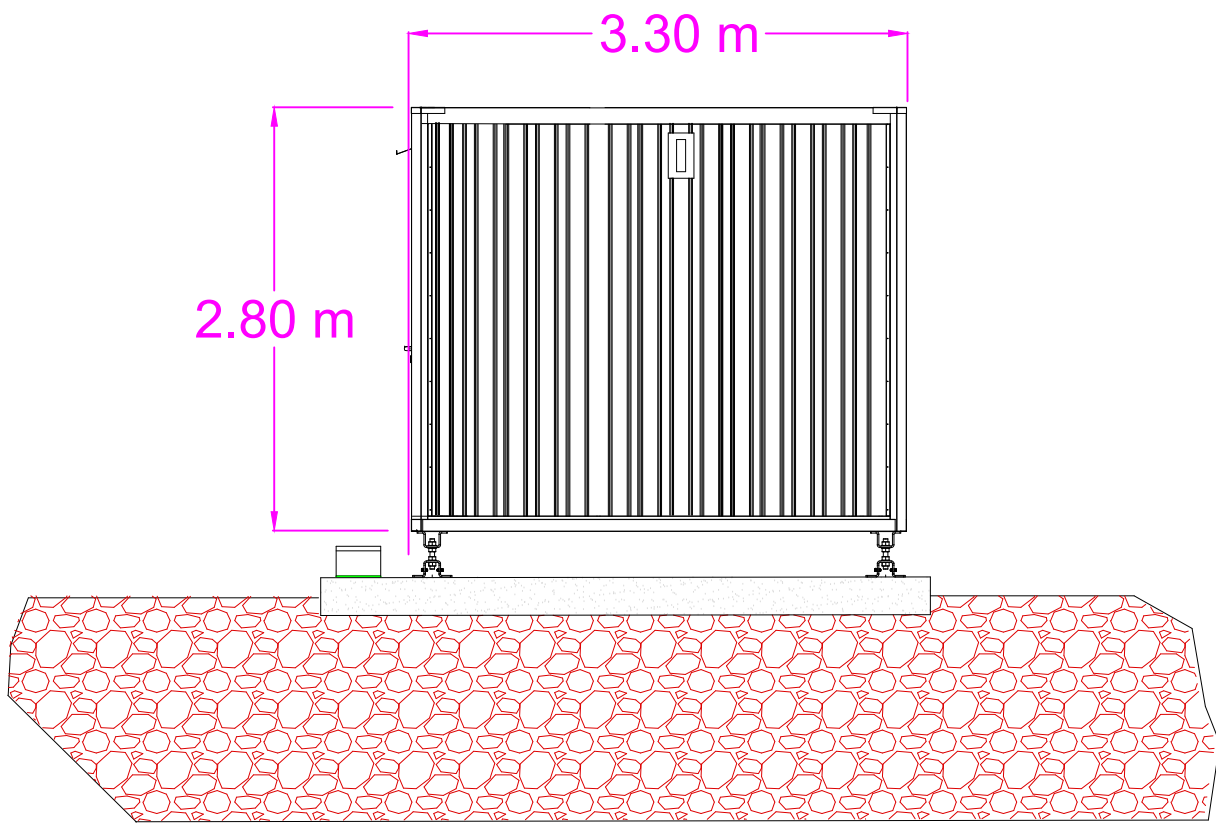


Vista Fronte

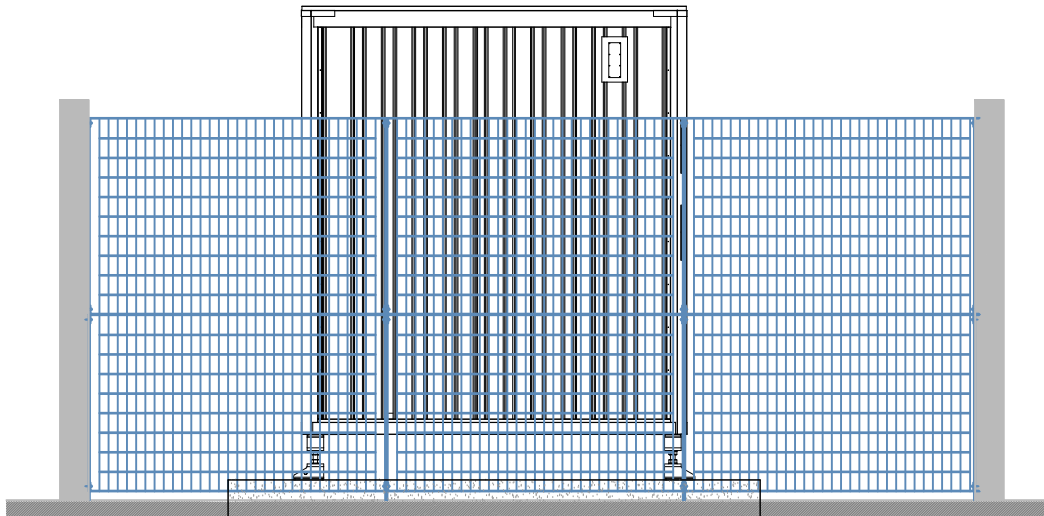

Vista Retro

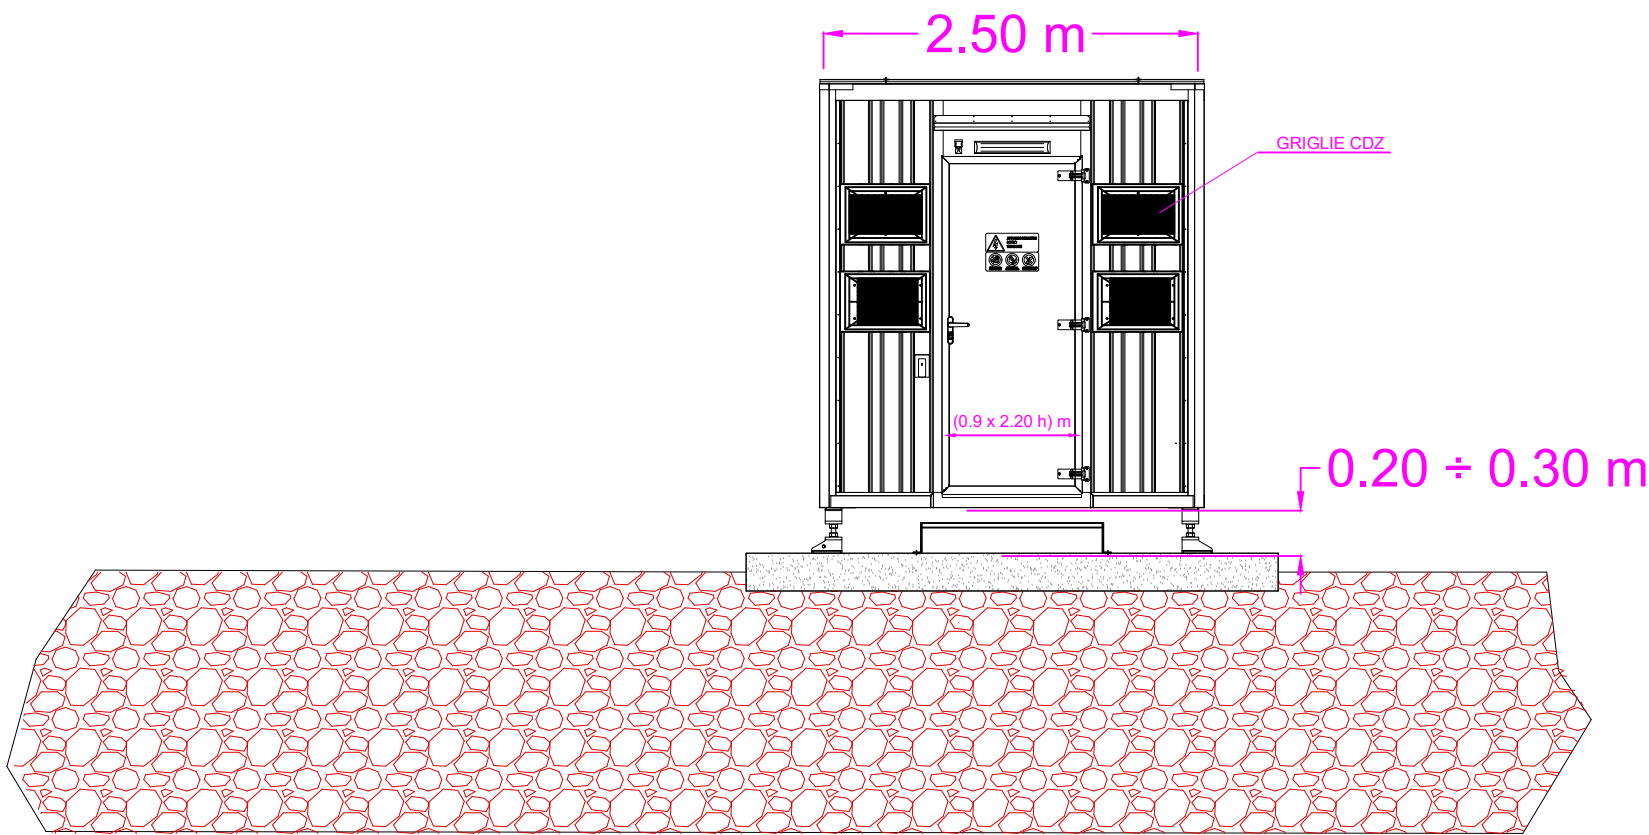

Vista in pianta area di 40 m²

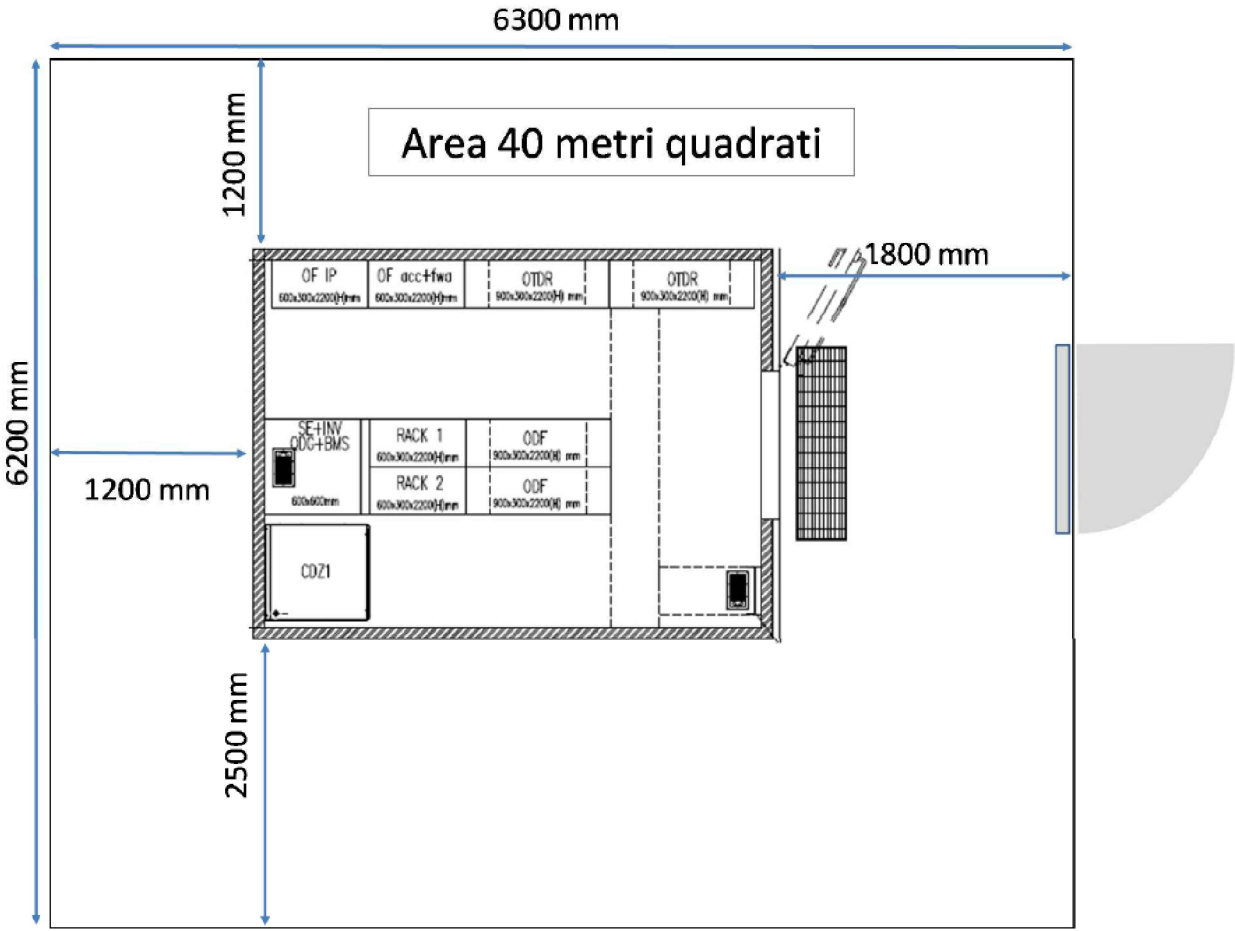

INVITALIA
Infratel Italia SpA

POSA IN OPERA DI UNO SHELTER
PER STAZIONE PCN FIBRA OTTICA



COMMITTENTE
INVITALIA
Infratel Italia SpA
VIALE AMERICA 201 - 00144 - ROMA

APPALTATORE
open fiber RESPONSABILE OPERATIONS: DOTT. ING. STEFANO PAGGI

PROGETTISTA
ITALTEL

LABORATO					FORMATO	A1		
INSTALLAZIONE PCN SH30 Inquadramenti cartografici Comune di NORCIA (PG)						REDATTO		
						VERIFICATO		
						APPROVATO		
						DATA	03/2019	Codice Progetto
REVISIONE	DATA	AGGIORNAMENTI	SCALA			TAVOLA 1.2 ALLEGATO1.2		
			NOME FILE					