


GALLERIA MERCATO

PIANO DI ARREDO URBANO DI NORCIA GALLERIA MERCATO	Fondazione <i>Cultures and Territories</i> eLand
CONCEPT E DESIGN ARCH. MATTEO FERRONI	

MERCATO TEMPORANEO

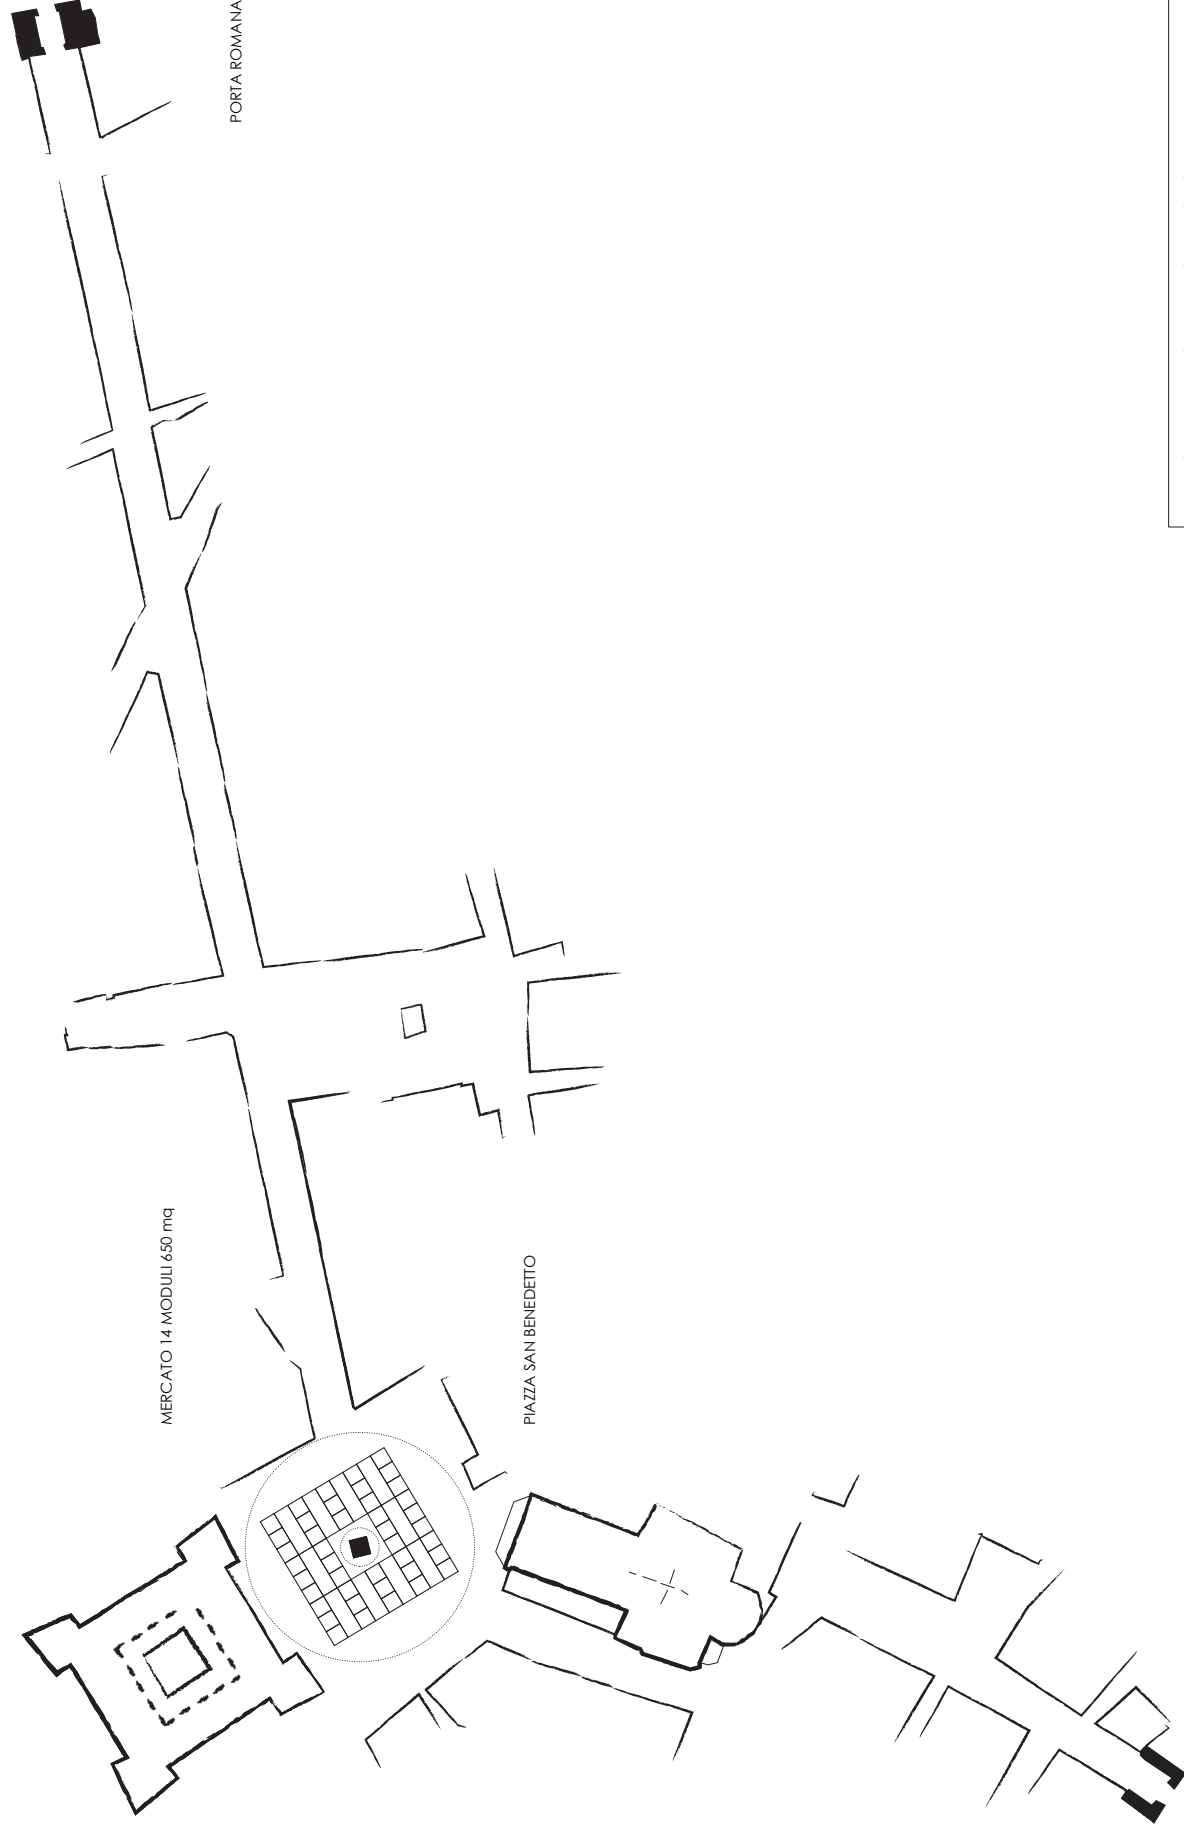


PIANO DI ARREDO URBANO DI NORCIA
GALLERIA MERCATO

SCALA 1:1000

CONCEPT E DESIGN ARCH. MATTEO FERRONI

Fondazione
Cultures and Territories
eland

GALLERIA TEMPORANEA

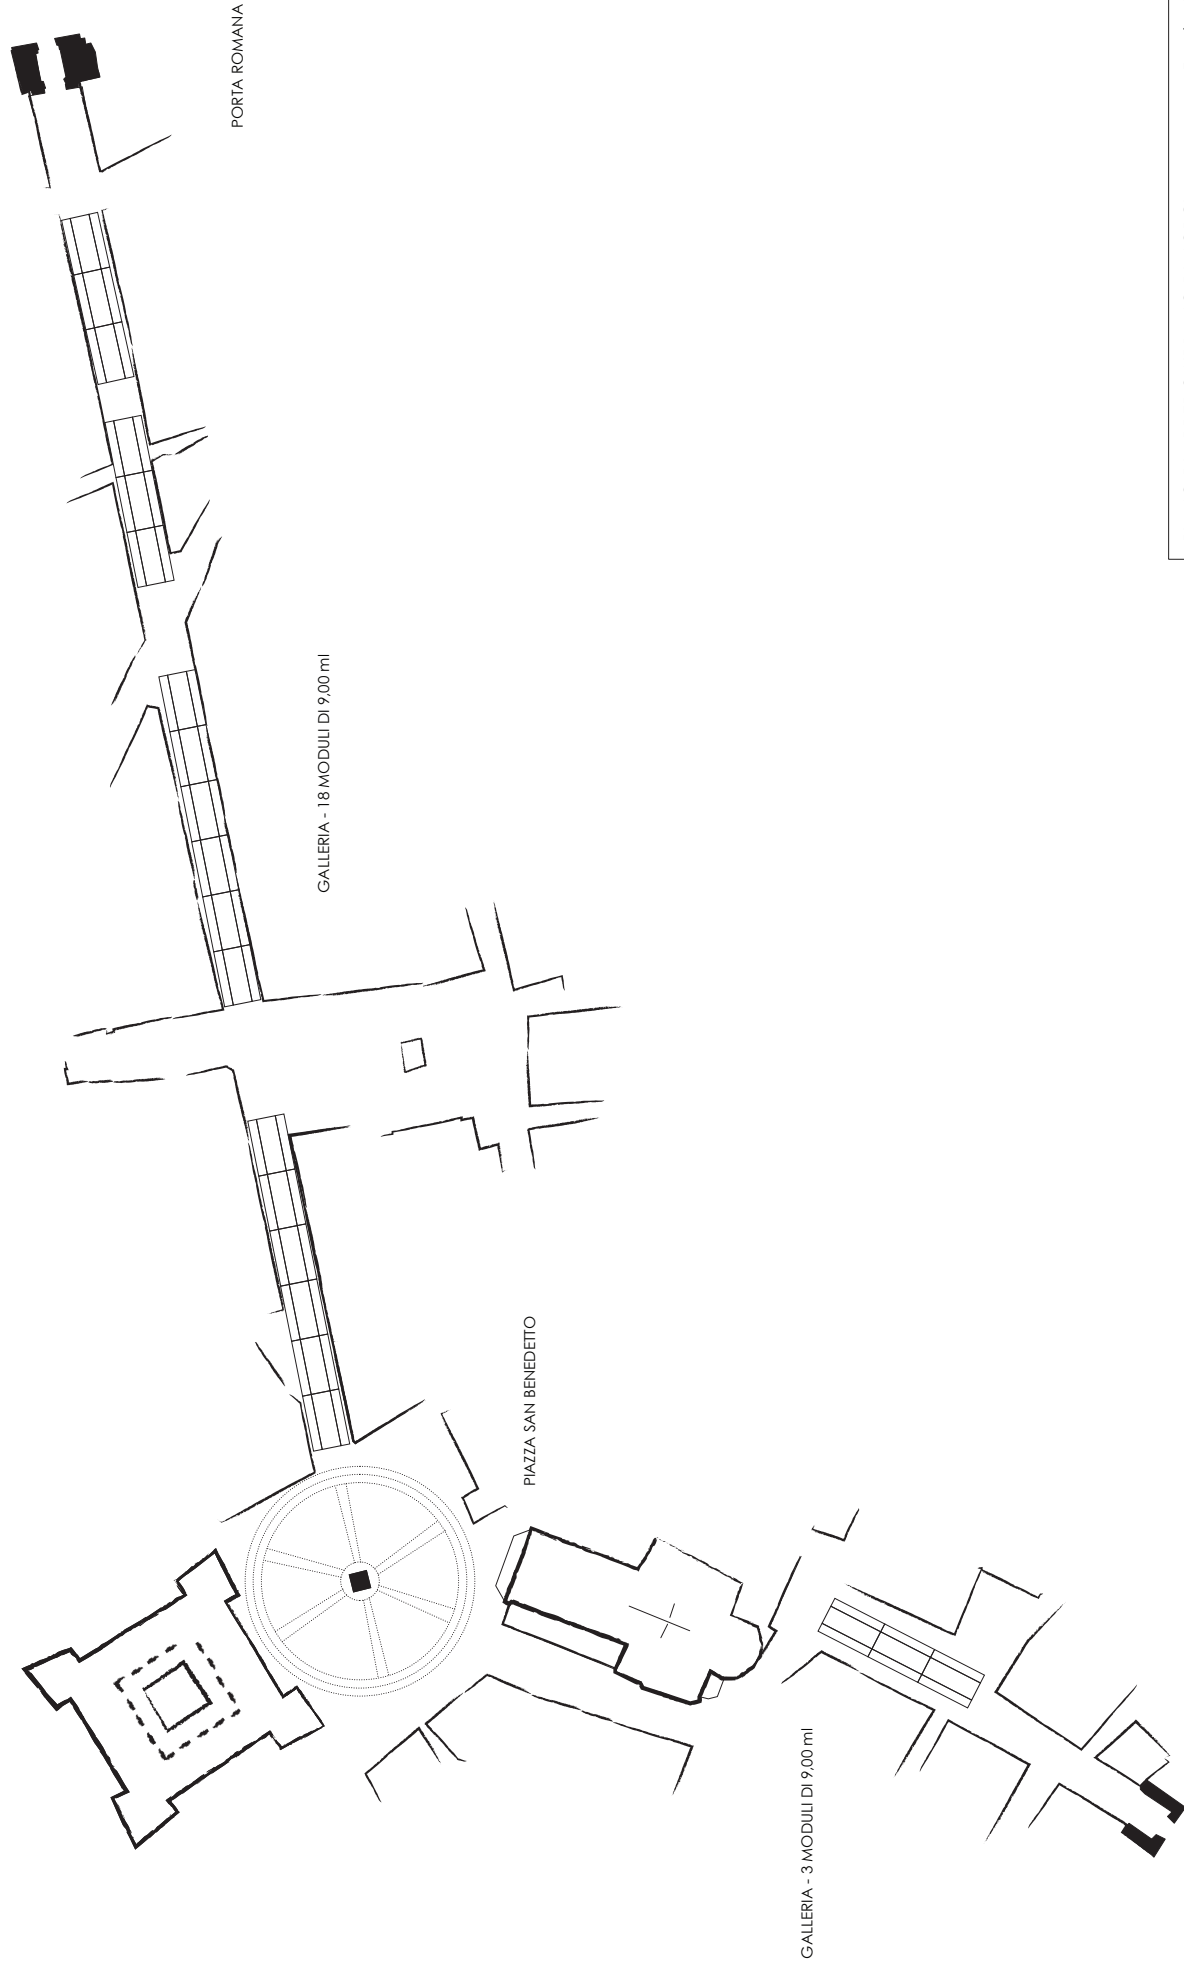


PIANO DI ARREDO URBANO DI NORCIA
GALLERIA MERCATO

SCALA 1:1000

CONCEPT E DESIGN ARCH. MATTEO FERRONI

Fondazione
Cultures and Territories
eLand

GALLERIA MERCATO TEMPORANEI

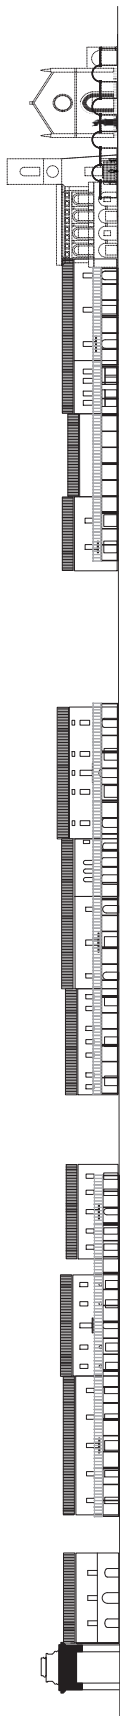

PORTA ROMANA

CORSO SERTORIO

PIAZZA SAN BENEDETTO

PIANO DI ARREDO URBANO DI NORCIA


GALLERIA MERCATO

SCALA 1:1000

CONCEPT E DESIGN ARCH. MATTEO FERRONI

Fondazione
Cultures and Territories
eLand


MERCATO

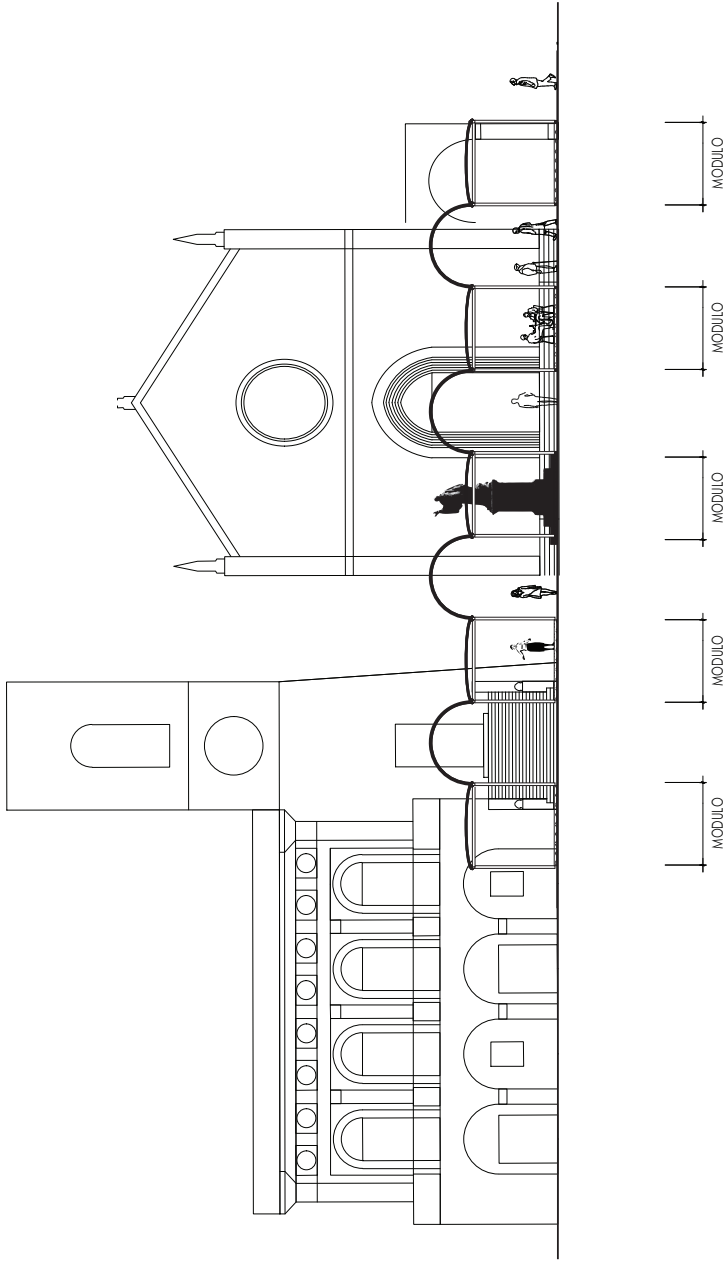

PIANO DI ARREDO URBANO DI NORCIA
GALLERIA MERCATO MOBILE
SCALA 1:200
CONCEPT E DESIGN ARCH. MATTEO FERRONI

Fondazione
Cultures and Territories
eLand


MERCATO

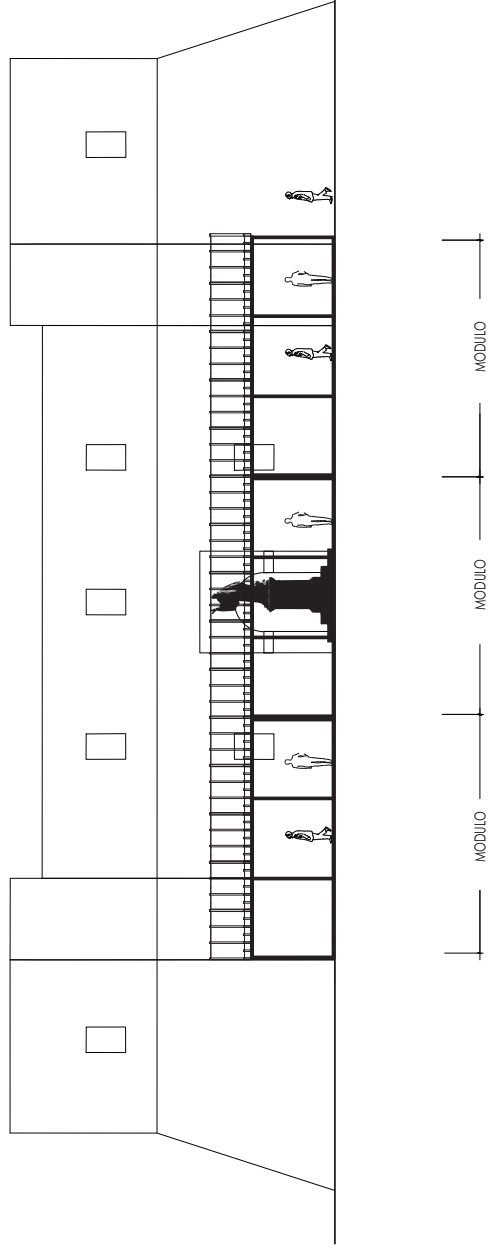


PIANO DI ARREDO URBANO DI NORCIA
GALLERIA MERCATO MOBILE
SCALA 1:200
CONCEPT E DESIGN ARCH. MATTEO FERRONI

Fondazione
Cultures and Territories
eland


MODULO GALLERIA

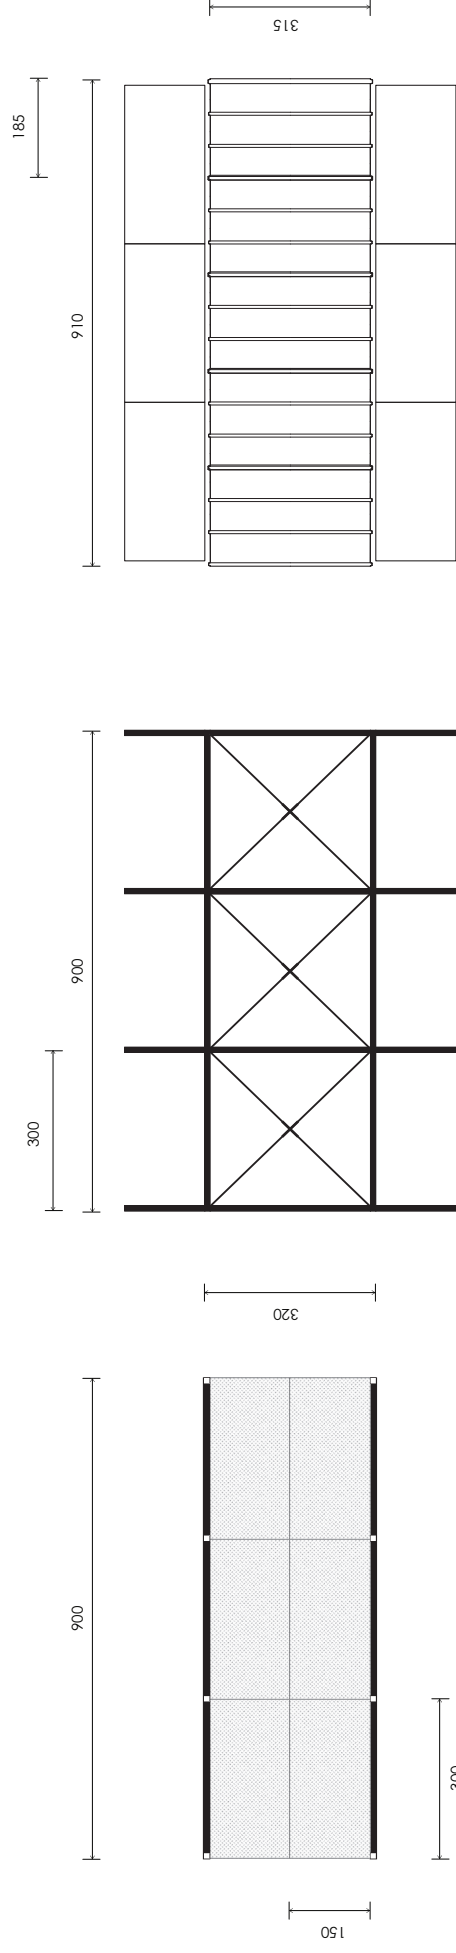

pavimento in lamiera antiscivolo

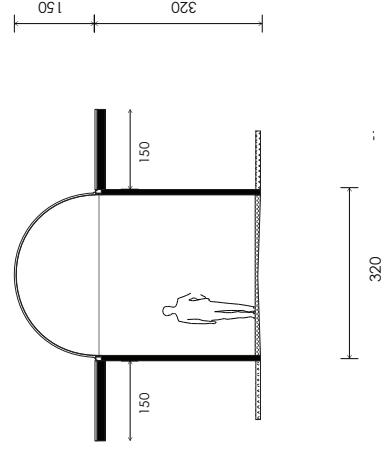


struttura in acciaio

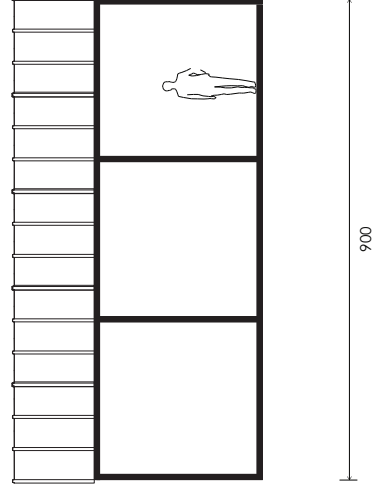

copertura in policarbonato autoportante



MODULO MERCATO

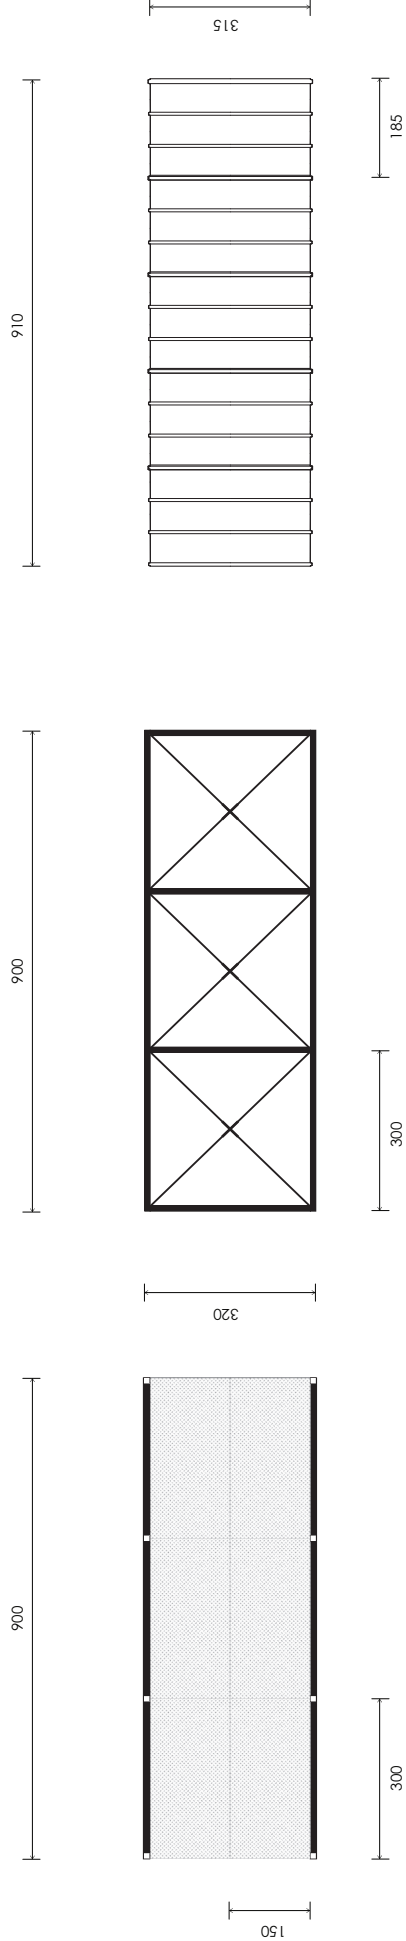





pavimento in lamiera antiscivolo

struttura in acciaio

copertura in policarbonato autoportante

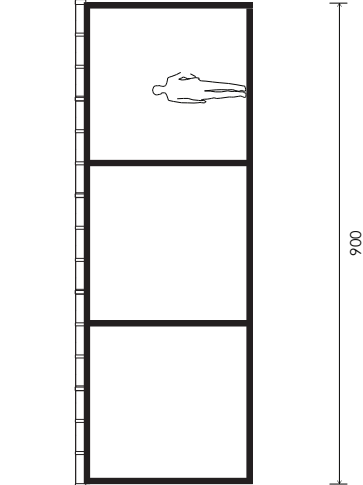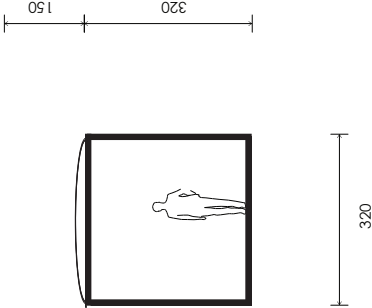


VOLTA TERMOFORMATATA AUTOPORTANTE
IN POLICARBONATO TRASPARENTE

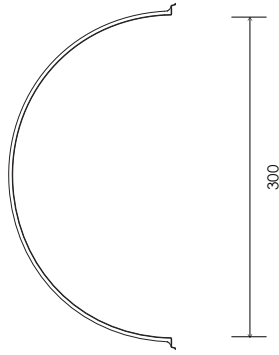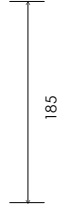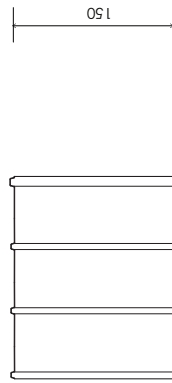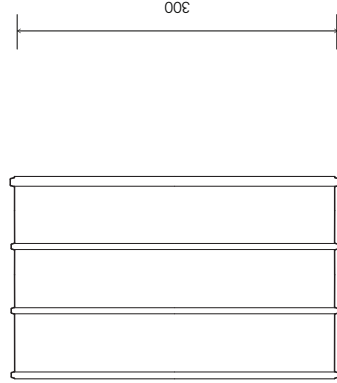

PIANO DI ARREDO URBANO DI NORCIA
GALLERIA MERCATO
SCALA 1:50
CONCEPT E DESIGN ARCH. MATTEO FERRONI

Fondazione
Cultures and Territories
eland

COPERTURA TERMOFORMATATA AUTOPORTANTE
IN POLICARBONATO TRASPARENTE

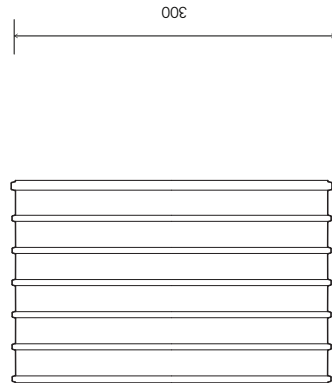

PIANO DI ARREDO URBANO DI NORCIA
GALLERIA MERCATO
SCALA 1:50
CONCEPT E DESIGN ARCH. MATTEO FERRONI

Fondazione
Cultures and Territories
eland


ABACO COLORI STRUTTURA MODULO




CANNA DI FUCILE



ACCIAIO CORTEN

 


ROSA ANTICO

 

AMBRA

TRASPORTO MODULO

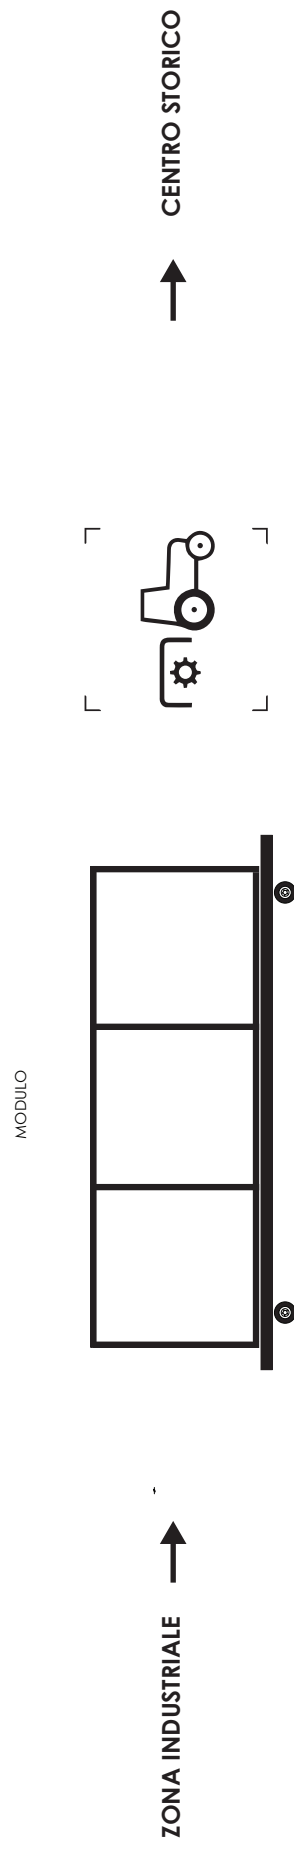


PIANO DI ARREDO URBANO DI NORCIA

GALLERIA MERCATO


SCALA 1:100

CONCEPT E DESIGN ARCH. MATTEO FERRONI


Fondazione
Cultures and Territories
eland

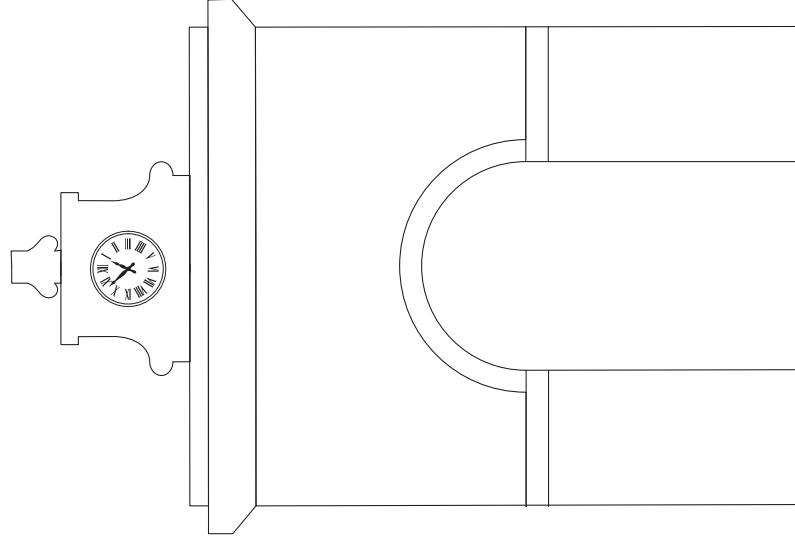

POSA STRUTTURA MODULO

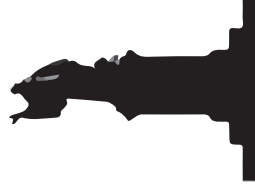


MODULO

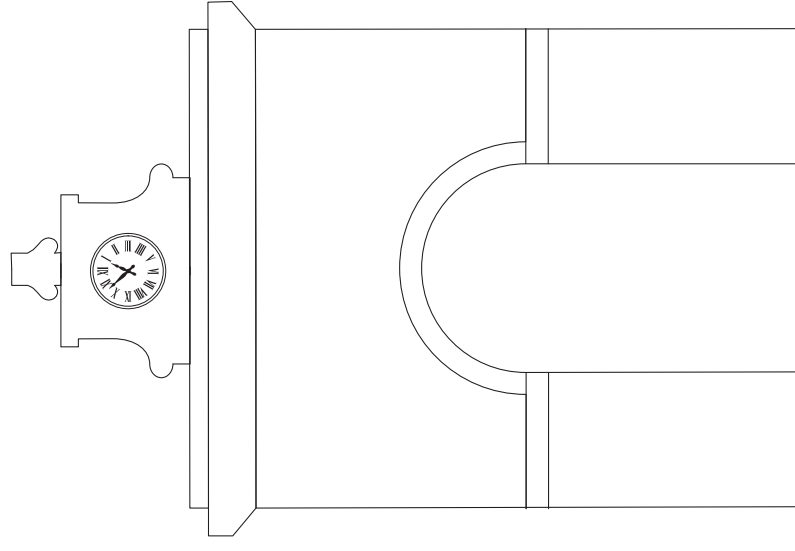


POSA COPERTURA MODULO

COPERTURA AUTOPORTANTE IN
POLICARBONATO IRASPARENTE

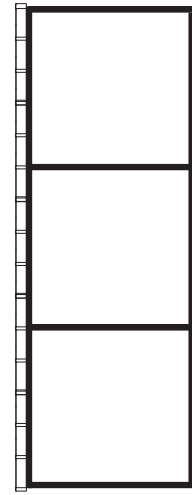


MODULO

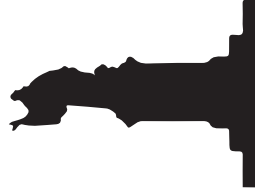

PIANO DI ARREDO URBANO DI NORCIA
GALLERIA MERCATO
SCALA 1:100
CONCEPT E DESIGN ARCH. MATTEO FERRONI

Fondazione
Cultures and Territories
eland


POSIZIONAMENTO MODULI MERCATO

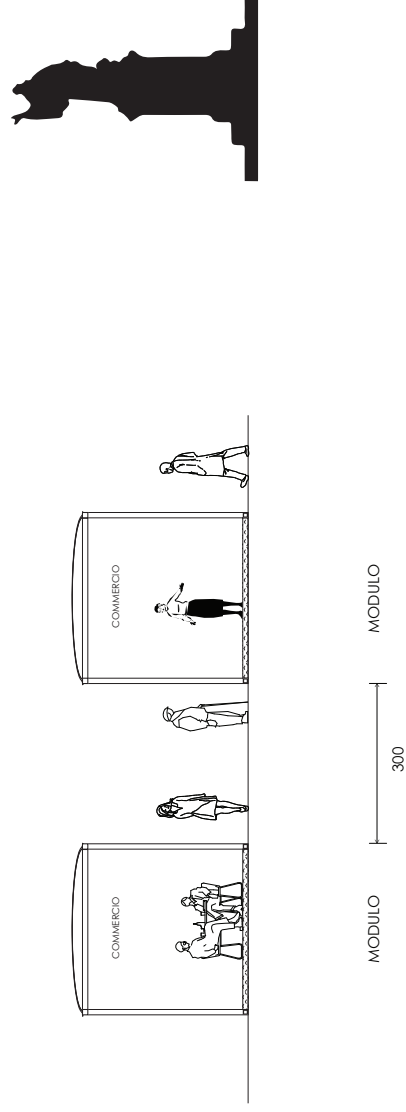


PIANO DI ARREDO URBANO DI NORCIA
GALLERIA MERCATO
SCALA 1:100
CONCEPT E DESIGN ARCH. MATTEO FERRONI

Fondazione
Cultures and Territories
eland

POSA VOLTA CENTRALE

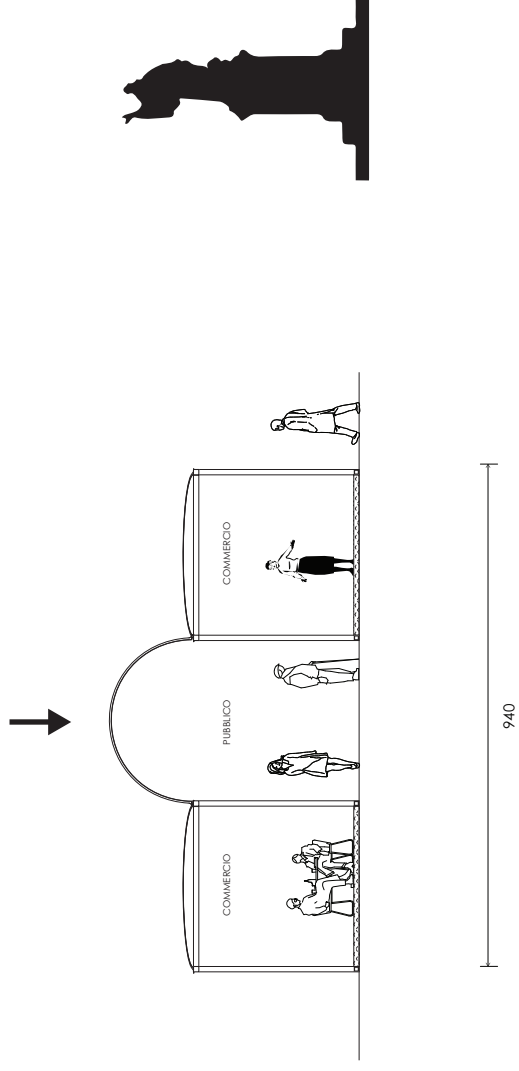

GALLERIA TEMPORANEA

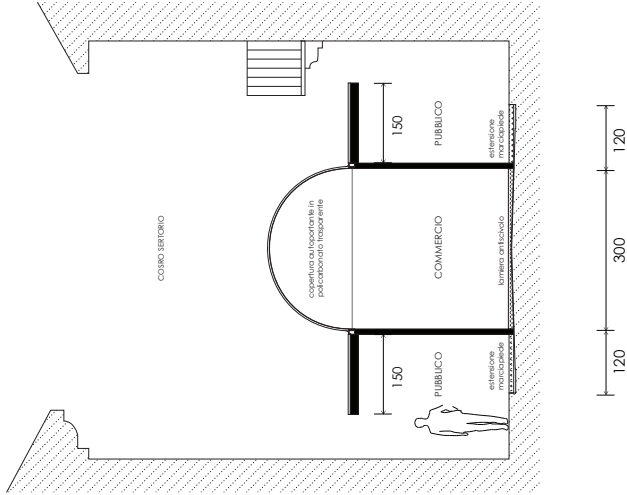

CORSO SERTORIO

