

Progettista strutturale
Riccardo Vetturini - Ingegnere

Relazione geologica e geotecnica
Flavio Buratti - Geologo

Elaboration

PROGETTO FATTIBILITÀ TECNICA ED ECONOMICA

Elaborato

PROGETTO STRUTTURALE
INTERVENTO CON ISOLAMENTO SISMICO ALLA BASE
PIANTE LIVELLO ISOLATORI E SOTTOFONDAZIONI

6

Commissa	Fase	File	Rif.	Data GIU.2020	Scala: 1:100
----------	------	------	------	---------------	--------------

Rev.




SEDI OPERATIVE: 00034 FOLIGNO, LGO MARCHISIELLI 3/b TEL. 0742 350298 FAX 0742 350259 E-MAIL: posta@araut.it www.araut.it
00034 FOLIGNO, CORSO CAVOUR 84 TEL. 0742 350701 FAX 0742 340587 E-MAIL: ingegneri@araut.it www.ingegneri.it

NOTA:
TUTTE LE MISURE VANNO CONTROLLATE PRIMA DELL'ESECUZIONE DELLE OPERE A CURA
DELL'IMPRESA ESECUTRICE.

NOTA:
IL CONSOLIDAMENTO DI MURATURE CAOTICHE MEDIANTE INIEZIONE VERRA' CONFERMATO
IN CORSO D'OPERA SUCCESSIVAMENTE ALLA DEMOLIZIONE DEGLI INTONACI E AD UNA
APPPOSITA PROVA DI ASSORBIMENTO DELLE MALTE DA INIETTARE.

NOTA:
PRIMA DELL'ESECUZIONE DELLE OPERE DI CONSOLIDAMENTO DEVONO ESSERE RIMOSSE
GLI INTONACI METTENDO A VIVO LE MURATURE.
PULIZIA CON GETTO D'ACQUA E/O ARIA IN PRESSIONE.

NOTA:
IL PIANO DI POSA DELLE FONDAZIONI DOVRA' ESSERE DEBITAMENTE PREPARATO CON
UN GETTO DI CLS MAGRO DI SPESSORE NON MINORE DI CM 10

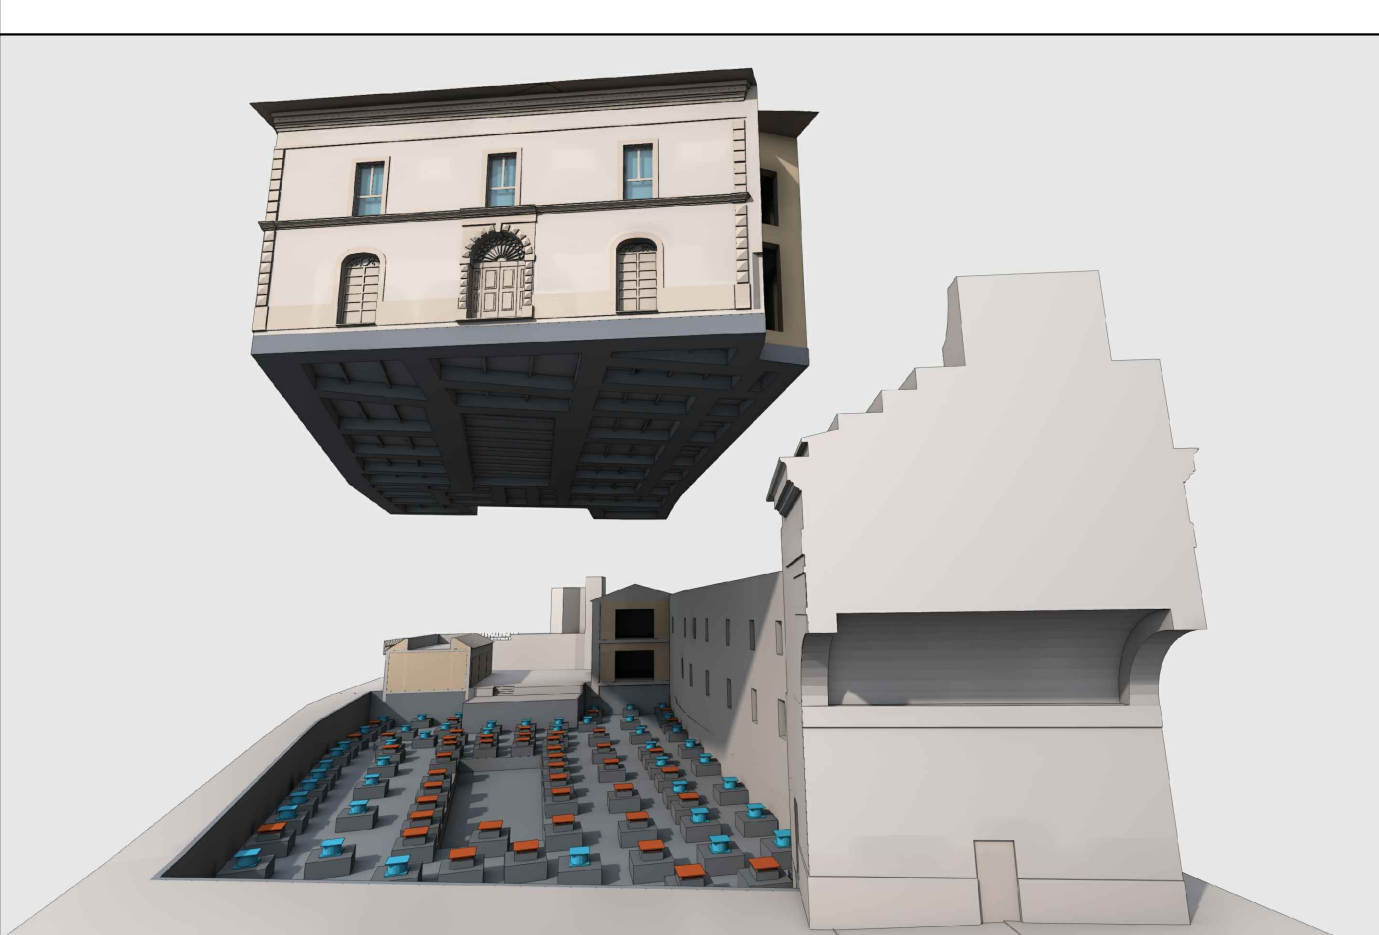


COPERTURE

PIANO PRIMO

LIVELLO 1

LIVELLO 0

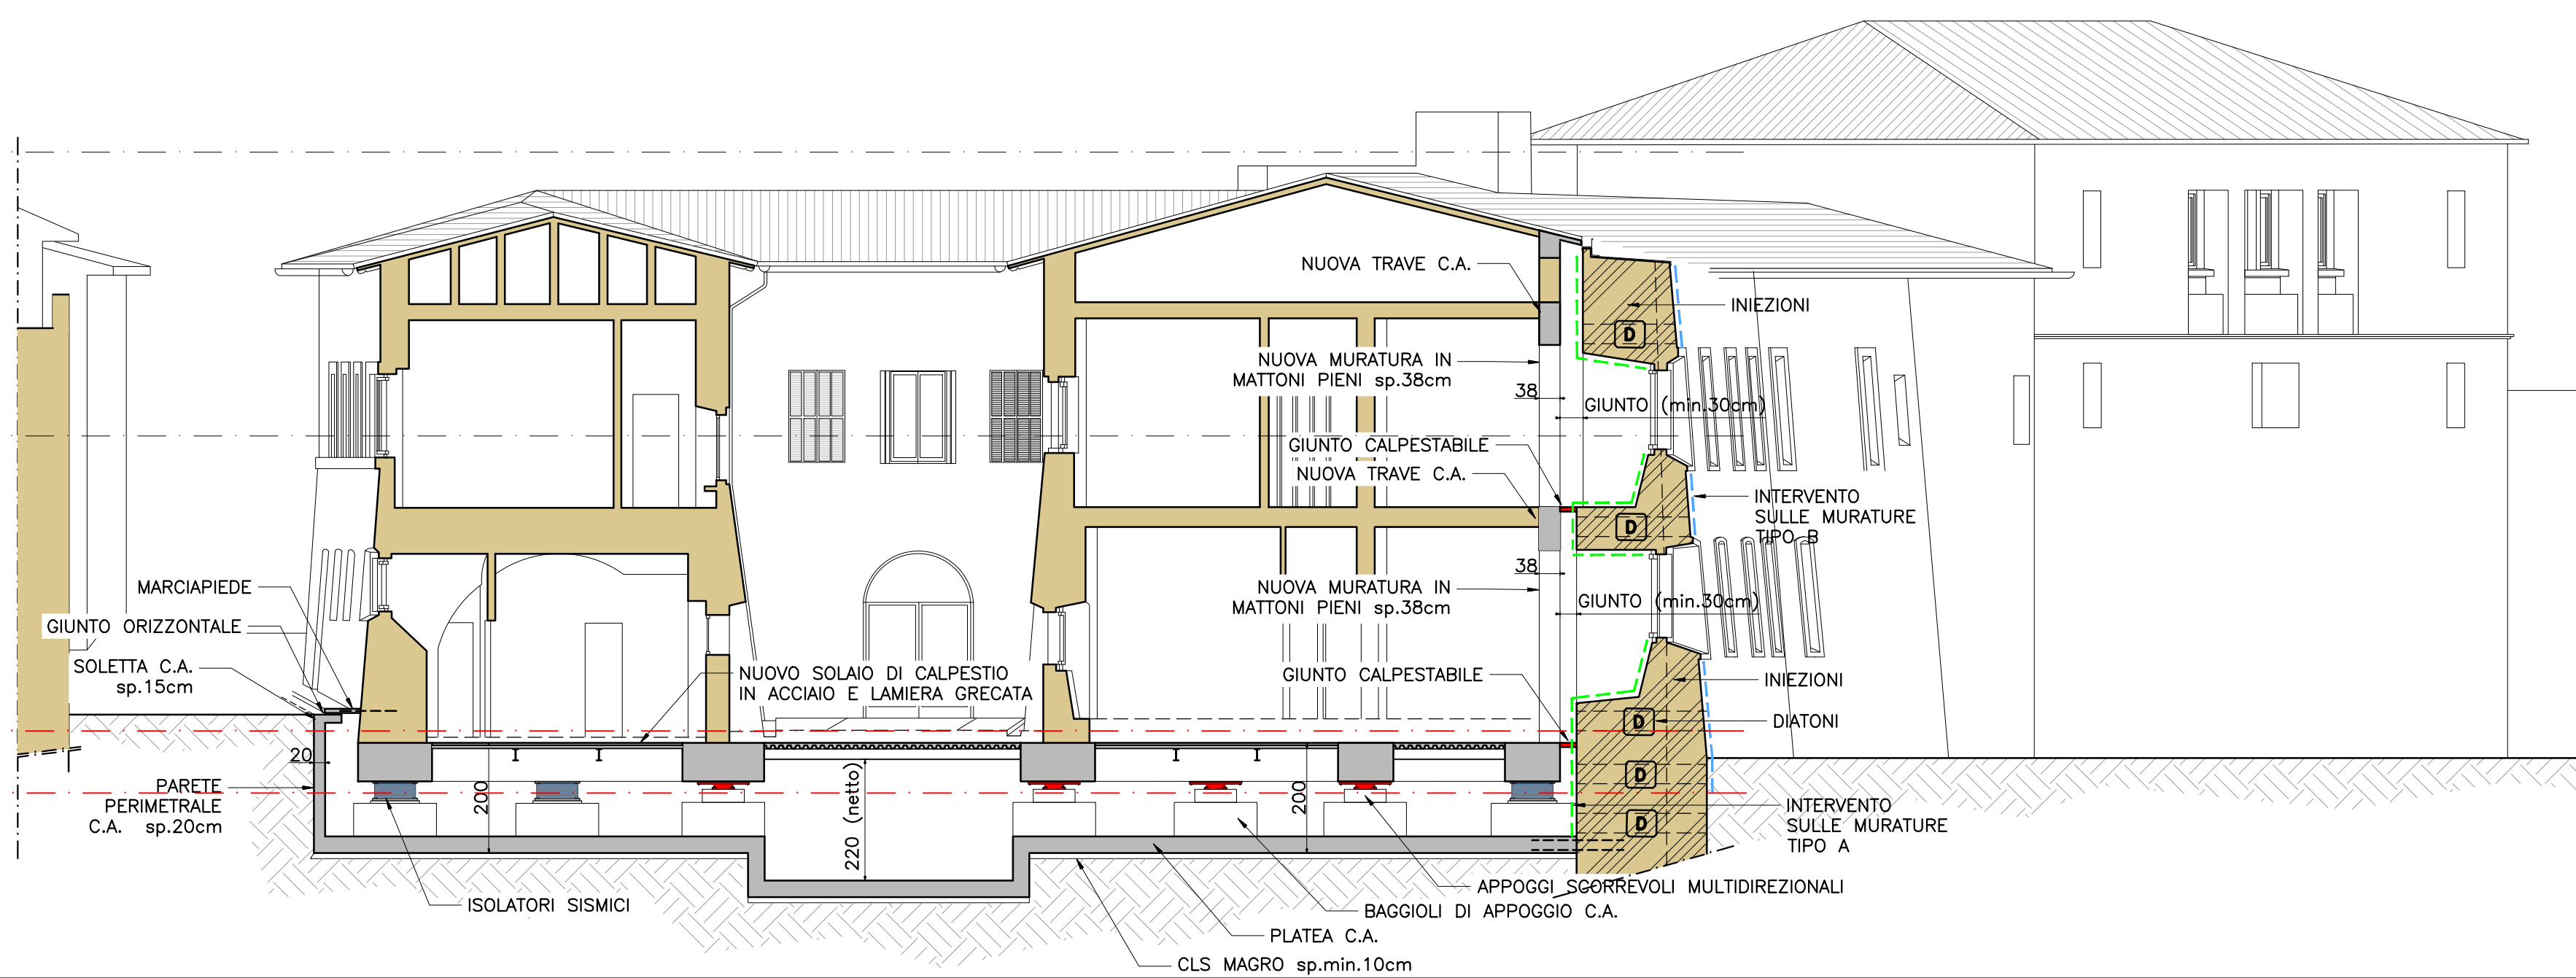

	ISOLATORI ELASTOMERICI
	APPOGGI SCORREVOLI MULTIDIREZIONALI
	BAGGIOLI DI APPOGGIO IN C.A.
	INTERVENTO SULLE MURATURE TIPO A RETE TIPO FIBRENET
	INTERVENTO SULLE MURATURE TIPO A RETE TIPO RETICOLA-PLUS
	INIEZIONI DELLA MURATURA
	CONSOLIDAMENTO TRAMITE DIATONI
	NUOVA MURATURA IN MATTONI PIENI

0 1 2 3 4 5 cm

Scala Metrica