



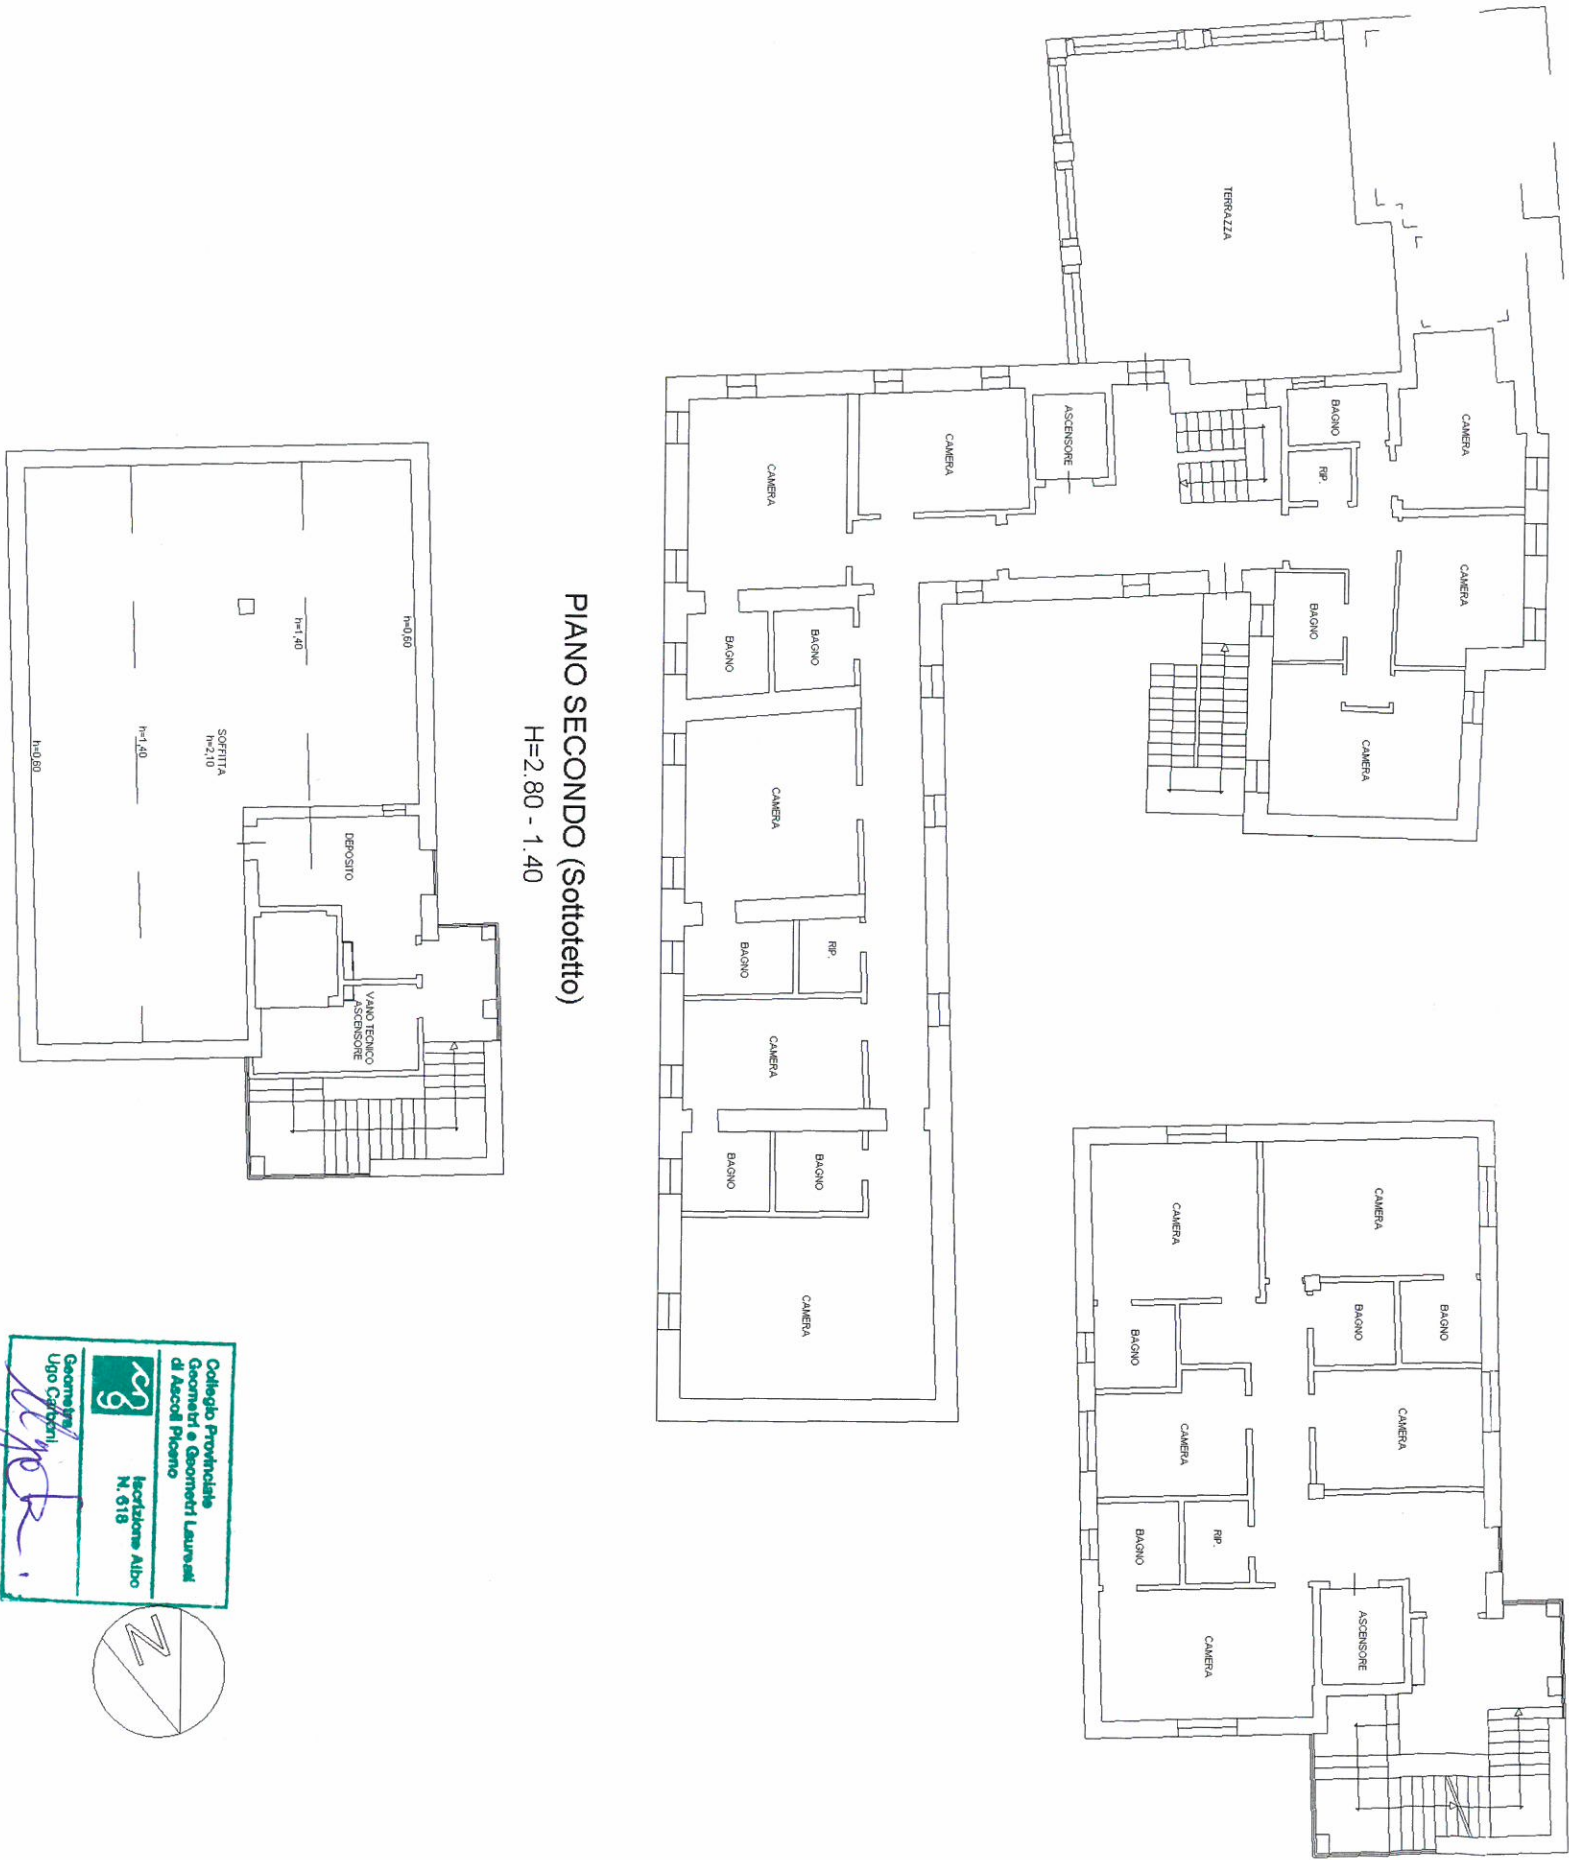

PIANO PRIMO
H=2.95 - 2.80

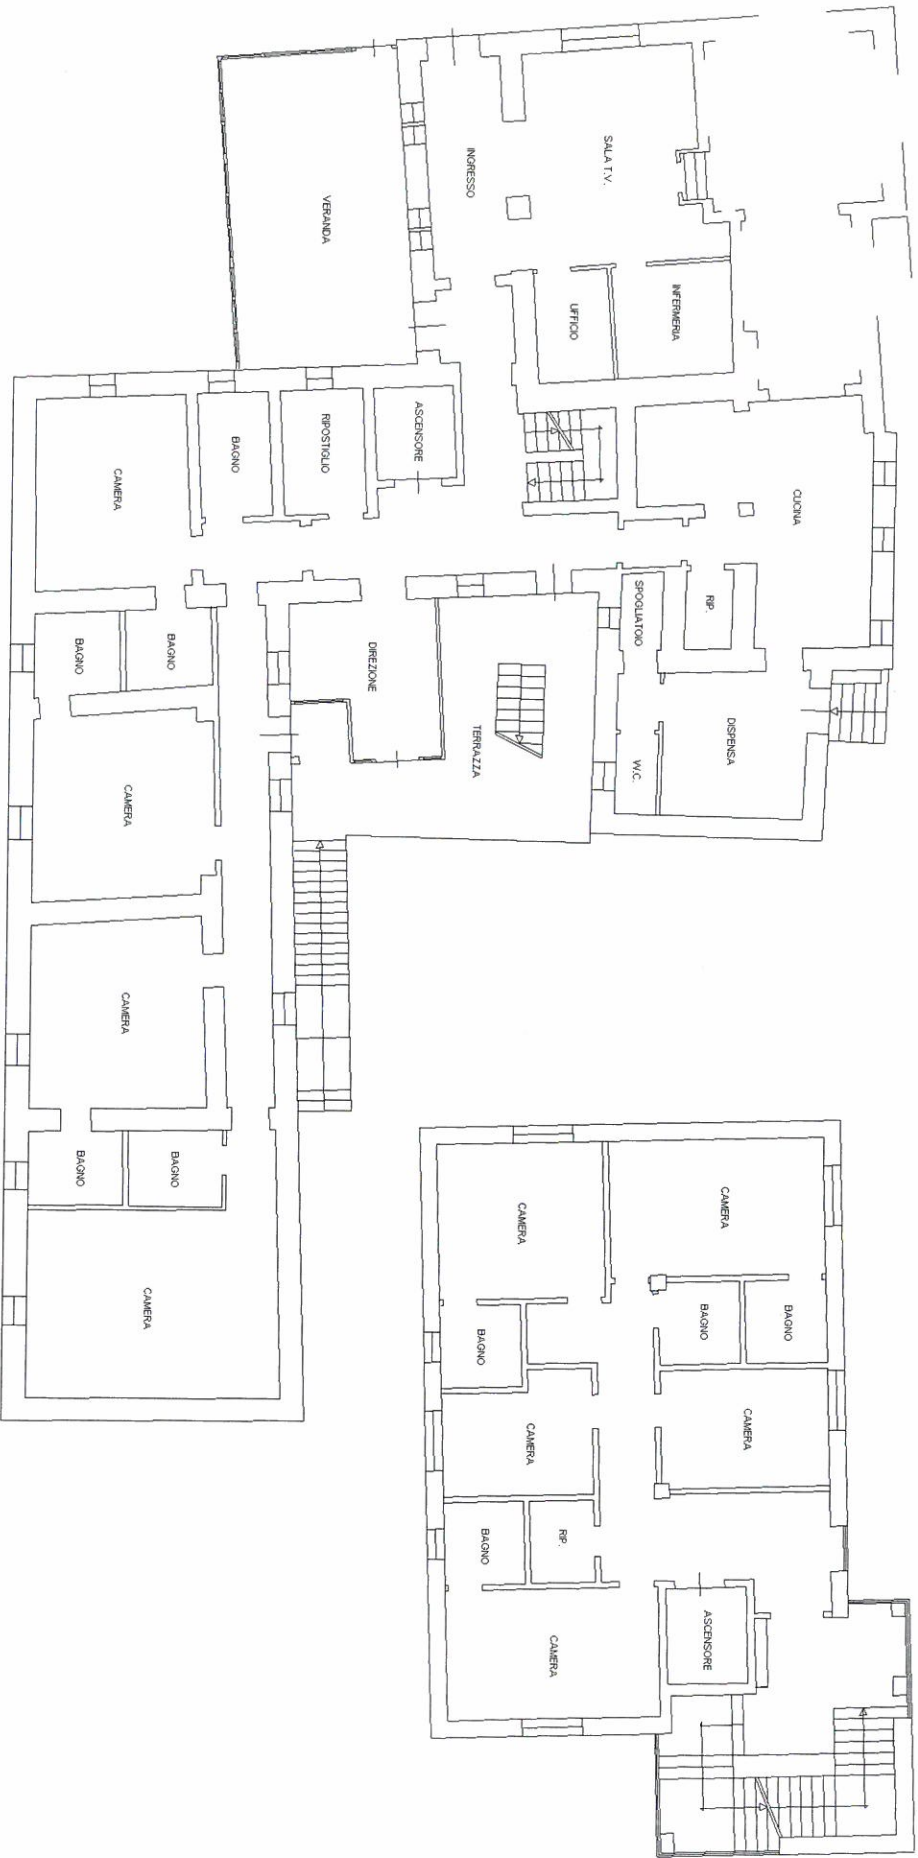

PIANO TERRA
H=3.50 - 2.95

Collegio Provinciale
Geometri e Geometri Laureati
di Ascoli Piceno
N. 618
Geometra
Ugo Carboni

