
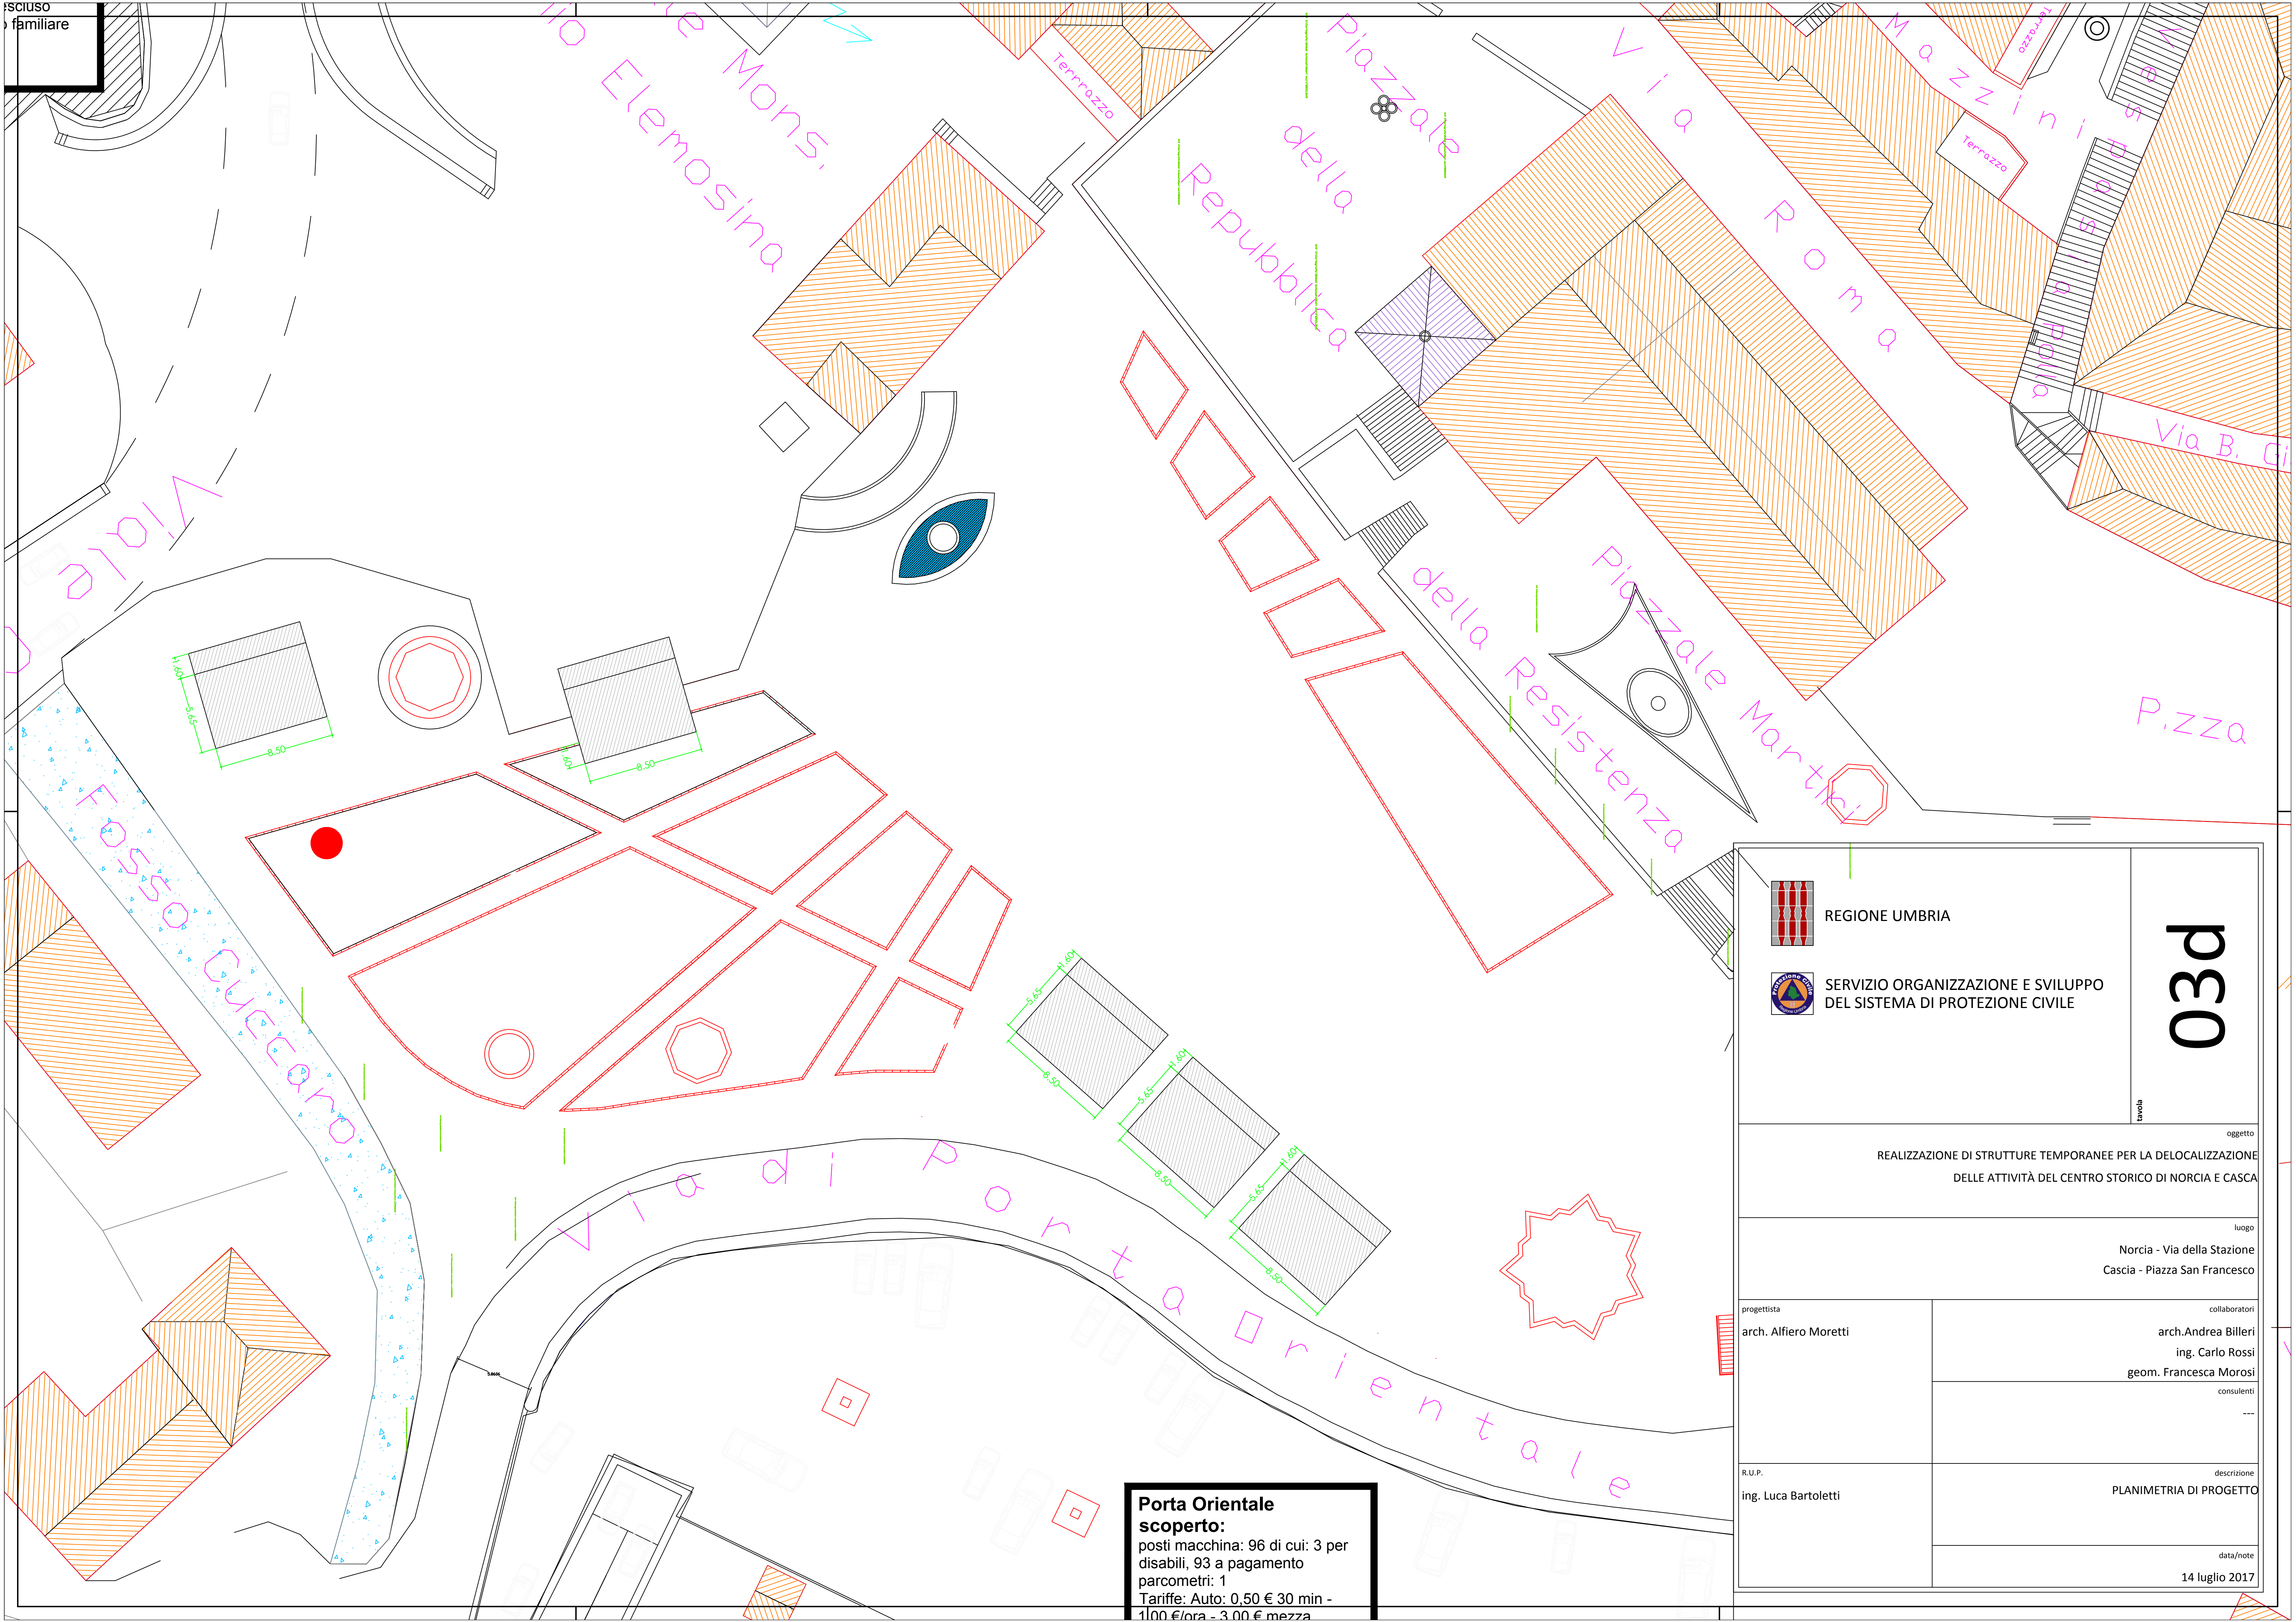


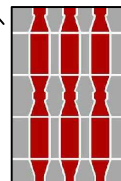

uso familiare

Porta Orientale scoperto:
posti macchina: 96 di cui: 3 per disabili, 93 a pagamento
parcometri: 1
Tariffe: Auto: 0,50 € 30 min - 1100 €/ora - 3.00 € mezza

 REGIONE UMBRIA		03d tavola
 SERVIZIO ORGANIZZAZIONE E SVILUPPO DEL SISTEMA DI PROTEZIONE CIVILE		
oggetto REALIZZAZIONE DI STRUTTURE TEMPORANEE PER LA DELOCALIZZAZIONE DELLE ATTIVITÀ DEL CENTRO STORICO DI NORCIA E CASCA		
luogo Norcia - Via della Stazione Cascia - Piazza San Francesco		
progettista arch. Alfiero Moretti	collaboratori arch.Andrea Billeri ing. Carlo Rossi geom. Francesca Morosi	
	consulenti ---	
R.U.P. ing. Luca Bartoletti	descrizione PLANIMETRIA DI PROGETTO	
	data/note 14 luglio 2017	