

# COMUNE DI CITTAREALE

PROVINCIA DI RIETI

## COPIA DI DELIBERAZIONE DELLA GIUNTA COMUNALE

L'anno Duemilasedici il giorno uno del mese di ottobre alle ore 9,30 e ss nella sede Comunale, in seguito a convocazione disposta dal Sindaco, si è riunita la Giunta Comunale nelle persone dei Signori:

Presenti Assenti

NELLI Francesco	Sindaco		X
MARCONI Emidio	Assessore	X	
RINALDI Loreto	Assessore	X	

N. 71

Seduta del 01.10.2016

### OGGETTO:

Sisma del 24 agosto 2016 –  
Approvazione progetto  
esecutivo e nomina RUP ai  
sensi dell'art. 31 del D.lgs  
50/2016 riguardante  
l'intervento di “  
Realizzazione di una  
struttura ad uso scolastico  
in Località Pallottini”.

Partecipa alla Seduta il Segretario Comunale Dott.ssa Silvestrini Raffaella

Il Presidente Sig. MARCONI Emidio, in qualità di Vice Sindaco dichiara aperta la seduta per aver constatato il numero legale degli intervenuti, passa alla trattazione dell'argomento di cui all'oggetto premettendo che sulla proposta della presente deliberazione

sono stati acquisiti i seguenti pareri:

- regolarità tecnica parere favorevole  
**Geom. Luigi GUIDI**
- regolarità contabile parere favorevole  
**Rag. Meri BONI**

Comune di Cittareale  
(Provincia di Rieti)

Delibera G. C. n. 71 del 01.10.2016

Oggetto: Sisma del 24 agosto 2016 - Approvazione progetto esecutivo e nomina RUP ai sensi dell'art. 31 del D.Lgs. 50/2016 riguardante l'intervento di "Realizzazione di una struttura ad uso scolastico in località Pallottini".

\*\*\*\*\*  
**Parere del Responsabile del Servizio Tecnico**

Il Responsabile del Servizio tecnico, ai sensi dell'art. 49 del D.lgs. n. 267/2000 e ss.mm.ii., esprime parere favorevole di regolarità tecnica, per quanto di competenza sulla proposta della deliberazione di cui all'oggetto.

Cittareale, 01.10.2016

Il Responsabile del Servizio  
Geom. Luigi Guidi



.....  
**Parere del Responsabile del Servizio Finanziario**

Il Responsabile del Servizio Finanziario, ai sensi dell'art. 49 del D.lgs. n. 267/2000 e ss.mm.ii., esprime parere favorevole di regolarità contabile, per quanto di competenza sulla proposta della deliberazione di cui all'oggetto.

Cittareale, 01.10.2016

Per il Responsabile del Servizio  
Il Segretario Comunale  
Dott.ssa Raffaella Silvestrini



LA GIUNTA COMUNALE

**Premesso che:**

- in data 24 agosto 2016 si è verificato un evento sismico di particolare intensità che ha interessato molti Comuni delle Regioni Abruzzo, Lazio, Marche ed Umbria;
- in conseguenza del sisma, è stato emanato il D.P.C.M. avente ad oggetto la dichiarazione dell'eccezionale rischio di compromissione degli interessi primari a causa degli eventi sismici che hanno interessato il territorio delle Province di Rieti, Ascoli Piceno, Perugia e L'Aquila il 24 agosto 2016;
- con Delibera del Consiglio dei Ministri del 25/08/2016 è stato dichiarato lo stato di emergenza;

Dato atto che l'edificio ospitante la scuola dell'infanzia e primaria "Benedetto Barberi" di Cittareale, a seguito delle verifiche post sisma effettuate dai tecnici incaricati dal Dipartimento della Protezione Civile, sono state dichiarate inagibili con ordinanza Sindacale n° 27 - del 03.09.2016;

Rilevato che al fine di garantire il regolare inizio dell'anno scolastico sono state momentaneamente collocate dalla Protezione Civile regionale alcune tende in località "Pallottini";

Tenuto conto che il Dipartimento della Protezione Civile e la Task Force nominata dal Ministero dell'Università e della Ricerca hanno sottoposto agli Enti

locali, interessati da danni alle strutture scolastiche, le proposte di donazione pervenute rispetto ai moduli temporanei ad uso scolastico;

Accertato che in data 28 Settembre 2016 con Prot 5981 è pervenuta una proposta di donazione di una struttura in grado di ospitare le attività scolastiche da parte della Confederazione Nazionale Misericordie d'Italia, con sede in Via dello Steccuto, 38/40 Firenze, con cofinanziamento dell'Ente Cassa di Risparmio di Firenze e di Unicoop Firenze;

Dato atto che con Deliberazione di C. C. n° 24 del 29.09.2016 veniva individuata l'area, approvato il progetto di massima e lo schema di convenzione per l'accettazione della donazione della struttura ad uso scolastico da situare in località Pallottini;

Rilevato che l'importo complessivo della donazione riguardante la struttura in grado di ospitare le attività scolastiche risulta ammontante complessivamente a circa € 300.000,00 IVA di Legge inclusa;

Tenuto conto che con Deliberazione di G.C. n° 70 del 01.10.2016 veniva riapprovato lo "Schema di Convenzione per accettazione donazione moduli temporanei ad uso scolastico in Località Pallottini ed installazione degli stessi"

Vista la nota Prot. 5982 del 28.09.2016 con la quale il Donatore ha trasmesso gli elaborati relativi alla Progettazione esecutiva riguardante l'intervento di realizzazione di una "Struttura ad uso scolastico" da situare in Località Pallottini di Cittareale;

Attestato che il succitato progetto si compone dei seguenti elaborati progettuali:

Tavola 01 – Elaborato Architettonico;

Tavola 02 – Smaltimento liquami;

Tavola S01 – Pianta Fondazione, armatura platea e piastre di base;

Tavola S02 – Pianta copertura e nodi di copertura;

Tavola S03 – Sezione trasversale, prospetto frontale prospetto laterale e nodi;

Visto l'art. 5 dell'Ordinanza n° 388 del Capo del Dipartimento della Protezione Civile emanata in data 26.08.2016 recanti "Primi interventi urgenti di Protezione Civile conseguenti all'eccezionale evento sismico che ha colpito il territorio delle Regioni Lazio, Marche, Umbria e Abruzzo il 24 Agosto 2016";

Visto l'art. 3 dell'Ordinanza n° 389 del Capo del Dipartimento della Protezione Civile emanata in data 26.08.2016 recanti "Ulteriori interventi urgenti di Protezione Civile conseguenti all'eccezionale evento sismico che ha colpito il territorio delle Regioni Lazio, Marche, Umbria e Abruzzo il 24 Agosto 2016";

Ritenuto dover procedere :

- alla nomina del RUP riguardante l'intervento per la "Realizzazione di una struttura ad uso scolastico in località Pallottini";
- all'approvazione del progetto relativo ai lavori di "Realizzazione di una struttura ad uso scolastico in località Pallottini";

Attestata la competenza della Giunta Comunale a deliberare in materia;

Visto l'art. 47 del D.Lgvo n° 267/2000 e ss.mm.ii.;

Visto lo Statuto Comunale;

Visti i pareri favorevoli espressi dai responsabili del servizio, ai sensi dell'art. 49 del D.lgs. n. 267/2000 e ss.mm.ii.;



A votazione palese unanime

**DELIBERA**

1. **Le premesse fanno parte integrante e sostanziale del presente atto;**
2. **Di nominare ai sensi dell'art. 31 comma 1 del D.Lgs. 50/2016 per l'intervento di cui all'oggetto quale Responsabile Unico del Procedimento, per le fasi della progettazione, dell'affidamento e dell'esecuzione il Responsabile del Servizio Tecnico Geom. Luigi Guidi;**
3. **Di approvare l'allegato progetto esecutivo riguardante l'intervento di "Realizzazione di una struttura ad uso scolastico in Località "Pallotini" composto dai seguenti elaboratallegati:**
  - Tavola 01 – Elaborato Architettonico;
  - Tavola 02 – Smaltimento liquami;
  - Tavola S01 – Pianta Fondazione, armatura platea e piastre di base;
  - Tavola S02 – Pianta copertura e nodi di copertura;
  - Tavola S03 – Sezione trasversale, prospetto frontale prospetto laterale e nodi;
4. **Di prendere atto che l'importo complessivo della donazione riguardante la struttura in grado di ospitare le attività scolastiche risulta ammontante complessivamente a circa € 300.000,00 IVA di Legge inclusa;**

In seguito

**LA GIUNTA COMUNALE**

Visto l'art. 134 comma 4 del d.lgs. n. 267/2000;

A votazione palese unanime;

**DELIBERA**

Di approvare l'immediata eseguibilità del presente provvedimento.

PROV. COI.

costruzione scuola

Da: Andrea Del Bianco (a.delbianco@misericordia.org)

28 set 2016 - 10:54

A: <sindaco@cittareale.it>, <comune.cittareale@libero.it>

---

**Allegati**

 scuola cittareale\_tav A02 smaltimento liquami.dwg [Sola lettura].pdf ( 760.0 KB )

 scuola cittareale\_tavA01.pdf ( 775.4 KB )

---

**Comune di Cittareale**  
**Provincia di Rieti**

---

**Arrivo**

Prot. n. **0005982** del **28-09-2016**

Catalogazione 10 - 1



costruzione scuola

Da: Andrea Del Bianco (a.delbianco@misericordie.org)

28 set 2016 - 10:55

A: <sindaco@cittareale.it>, <comune.cittareale@libero.it>

---

Allegati

 Esecutivo Cittareale - sez. 2 COPERTURA.pdf ( 1.2 MB )

 Esecutivo Cittareale - sez. 3 NODI 280916.pdf ( 1.6 MB )

---

**Comune di Cittareale**  
**Provincia di Rieti**

---

**Arrivo**

Prot. n. 0005982 del 28-09-2016

Catalogazione 10 - 1



costruzione scuola

Da: Andrea Del Bianco (a.delbianco@misericordia.org)

28 set 2016 - 10:54

A: <sindaco@cittareale.it>, <comune.cittareale@libero.it>

---

Allegati

 Esecutivo Cittareale - sez. 1 FONDAZIONE.pdf ( 1.7 MB )

---


Comune di Cittareale  
Provincia di Rieti

Arrivo


Prot. n. 0005982 del 28-09-2016

Catalogazione 10 - 1




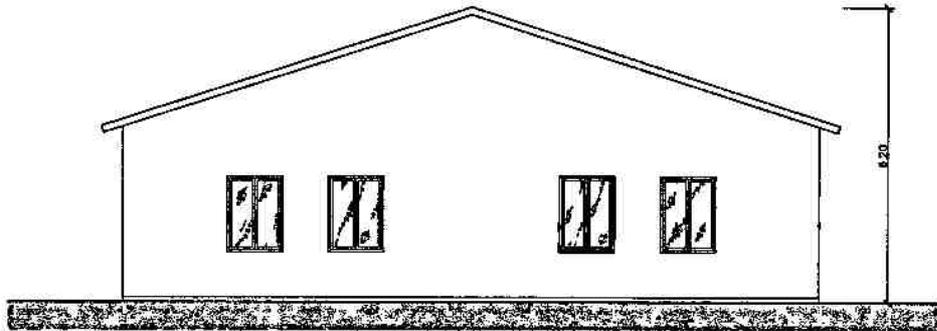



PROSPETTO OVEST SCALA 1:50

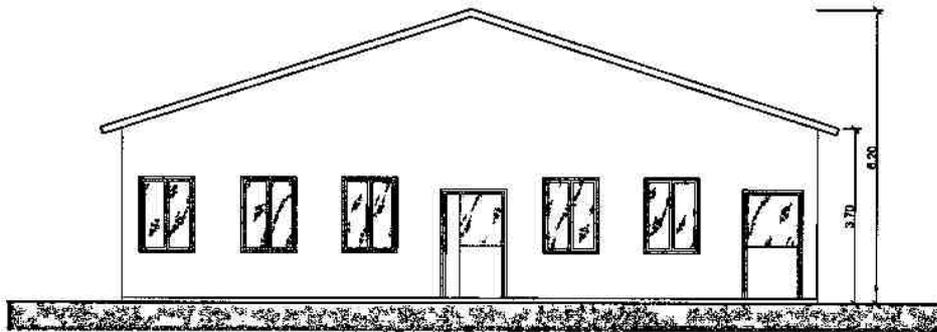

PROSPETTO EST SCALA 1:50

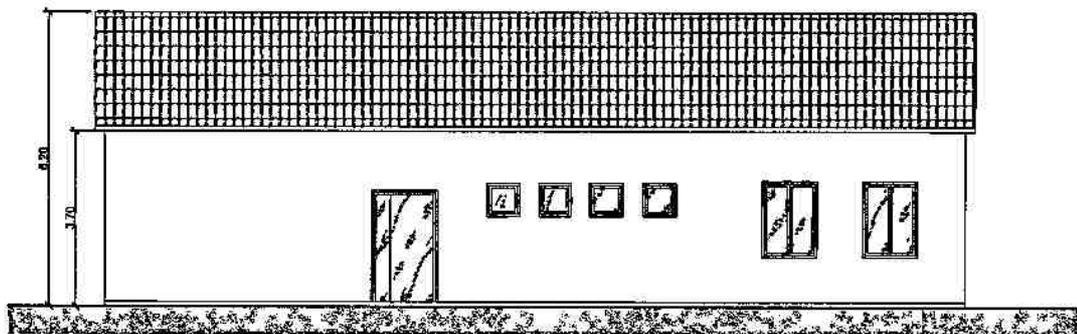


PROSPETTO NORD SCALA 1:50

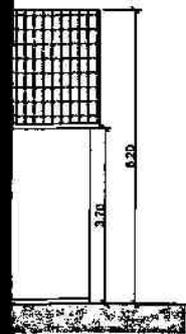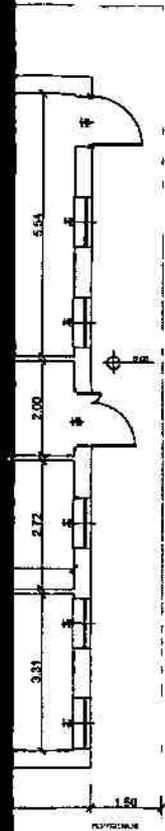



	ACQUE NERE PVC Ø 100 mm		IMBUCHE SCARICO PUPPILLA A TAVOLA PVC Ø 100 mm	Calcolo abitanti equivalenti: 1 o.s., ogni 10 alunni Affollamento massimo previsto n° 2 classi = 44 alunni
	ACQUE SPONDIVE PVC Ø 100 mm		ADDIZIONE ACQUA	
	POZZETTO INTERCETTAZIONE 200x300		POZZA INCHIO 200 mc	DIMENSIONE IMPIANTO IN PROGETTO = 6,00 mc
	POZZETTO ESCHIAVORIBILI 50x50			
	POZZA 50x50x1,00 mc			

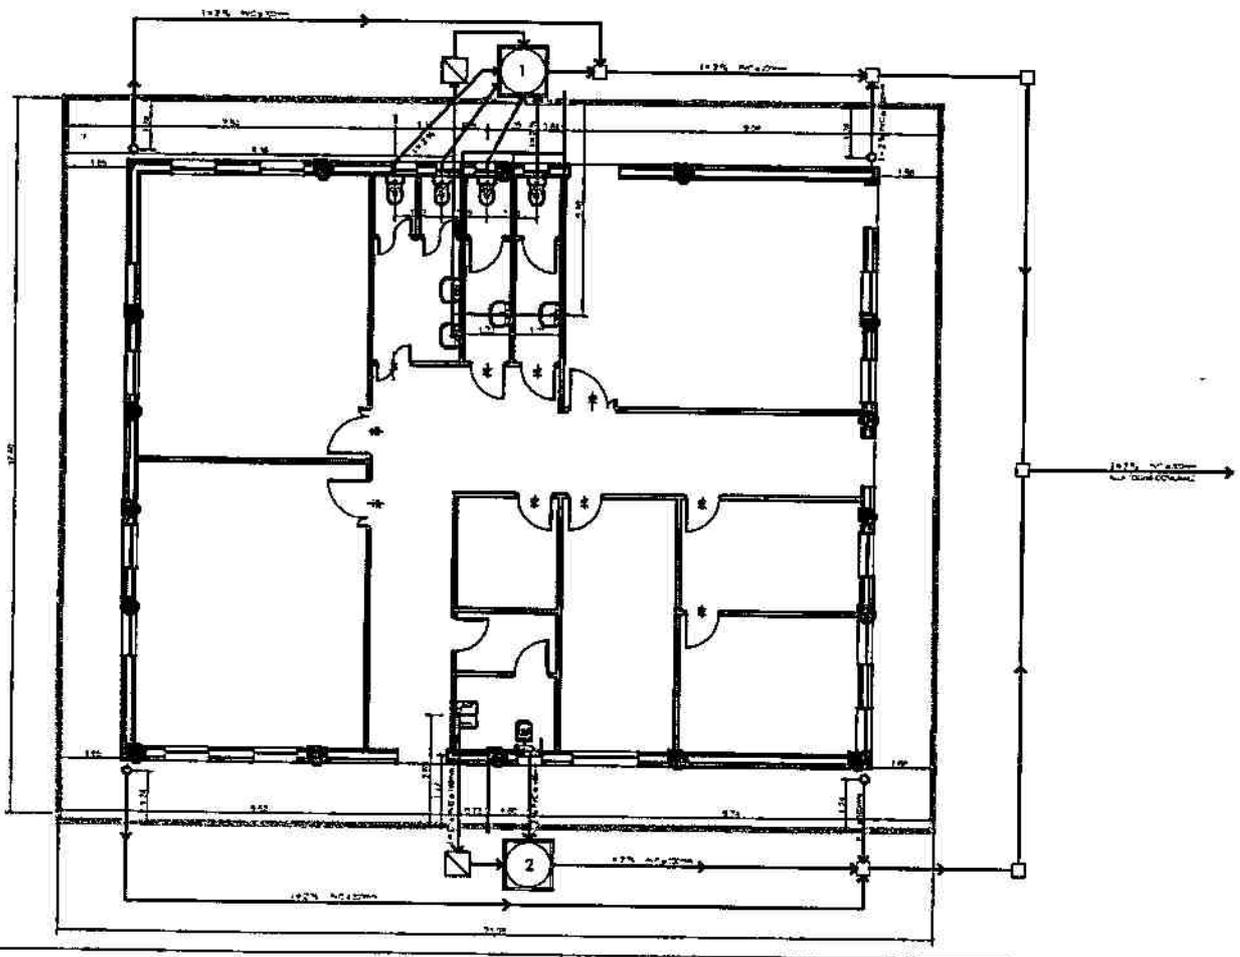

**COMUNE DI CITAREALE**  
**REALIZZAZIONE SCUOLA**  
**TEMPORANEA**

---

PROGETTO ARCHITETTICO  
 ELETTRICO E ILLUMINAZIONE

---


NO.	DESCRIZIONE	UNITA'	QUANTITA'	VALORE UNITARIO	TOTALE

2010 PIANO DELLA COMPAGNIA  
 PIANO DI REALIZZAZIONE

2011 PIANO  
 2012 PIANO

2013 PIANO

N° 1 PL. VIALI DA GREZ 4 300 x 300 mm LAMERA VERNICATA CON FORI COSTA DI MODO  
 N° 2 BRITTO LINGHERIA 2 x 16,48 x 28,96 m 50 x 50 mm LAMERA VERNICATA A COLPURA A DI MODO  
 N° 3 PIAZZOLETTA INTERACCETTAZIONE ACQUA METEORICHE IN CLS di spessore 30 x 30 cm

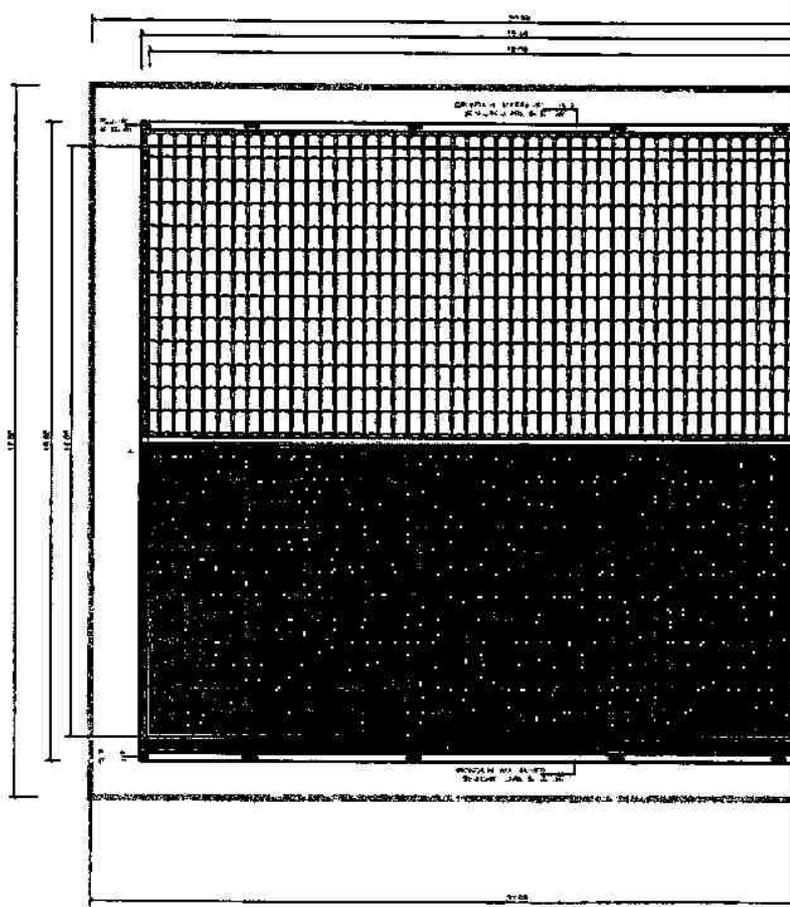

L'Officina  
 Studio architettura e ingegneria

Piazza Duomo, Genova 16  
00133 - Genova 010  
0271 181023 - 0271 181024

**L'Officina**  
Studio architettura e ingegneria

**COMUNE DI  
CITTAREALE**

**REALIZZAZIONE DI  
SCUOLA A STRUTTURA METALLICA**

UBICAZIONE: \_\_\_\_\_

COMMITTENTE: \_\_\_\_\_

PROGETTISTA OPERE STRUTTURALI:  
DOTT. ING. MADDALENA MORI

D.L. OPERE STRUTTURALI: \_\_\_\_\_

IMPRESA ESECUTRICE: \_\_\_\_\_

REV.	DESCRIZIONE	DATA


OGGETTO: **PIANTA COPERTURA  
NODI DI COPERTURA**

TAVOLA N. **S02**

ELABORATE **A 10**

PROF. ING. MADDALENA MORI - SEGRE. TECNICA - 0271 181023

**CARPENTERIA DI COPERTURA**  
scala 1:50

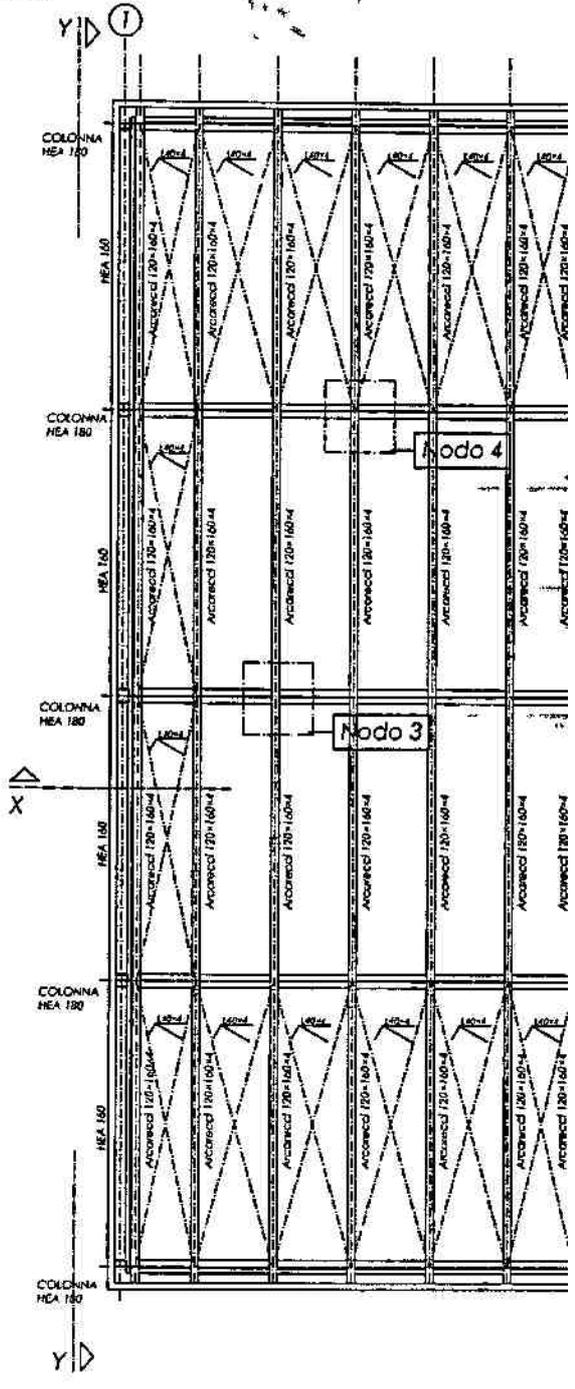

**MATERIALI PREScritTI**

**- MAGLIONE DI FONDAZIONE  
PRESCRIZIONI PER IL CALCESTRUZZO  
IN FONDAZIONE**


Art. 1.50  
Cemento conforme alla norma UNI-EN 205/1  
Classe di resistenza AC2  
Classe C25/30  
Contenuto minimo di cemento 200 kg/m<sup>3</sup>  
Classe di consistenza S4/33  
Rapporto d/a/c max = 0,60  
Cospersione minima 33 mm  
Utilizzare strati sovrapposti in plastica o in c.a. per la realizzazione del copriferro necessario  
fermi d'acciaio e nell'armatura S430C


**- PRESCRIZIONI PER LA STRUTTURA:**

**- PRESCRIZIONI ACCORDO DA C.A.I.**

**- PRESCRIZIONI ACCIAIO  
STRUTTURA INDELLATA:**



S273  
Infiammabilità/bruciabilità classe B2  
Trattamento dei nodi e elementi con abrasione a caldo secondo la UNI EN ISO 1461  
MARCATURA CE SECONDO EN 10204-1  
PALLONATURA CON SISTEMA DI ARMISTAMENTO

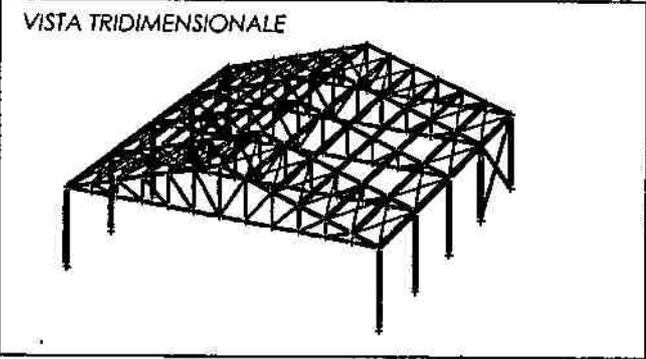

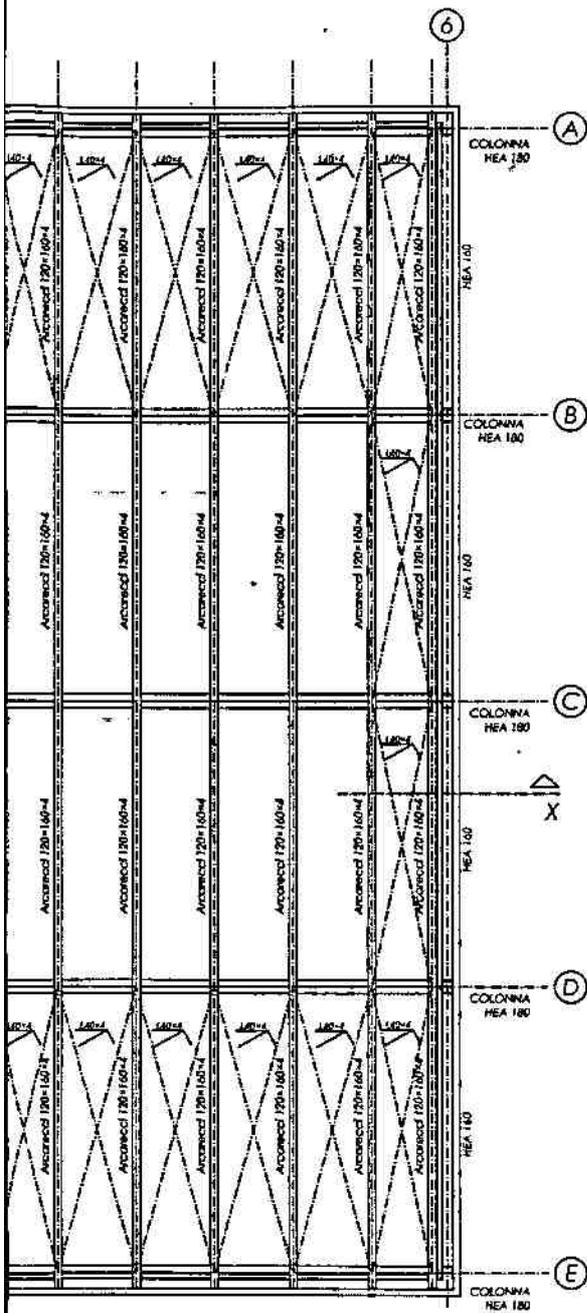


**NODO 3**  
scala 1:10


Resago del tubolare  
mediante 2 L60x4 sciolto  
al corrente sup.

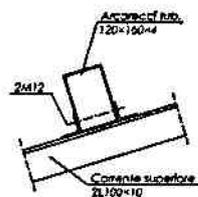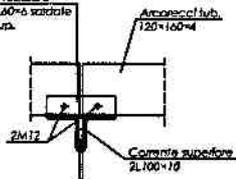

**NODO 4**  
scala 1:10

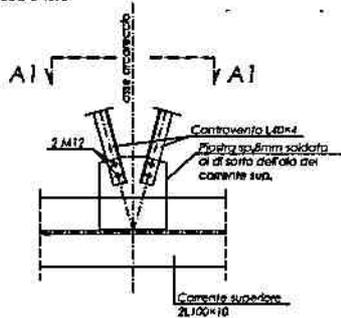

sezione A1 - A1

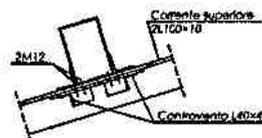





**COMUNE DI  
CITTAREALE**

REALIZZAZIONE DI  
SCUOLA A STRUTTURA METALLICA

UBICAZIONE:

COMMITTENTE:

PROGETTISTA OPERE STRUTTURALI:  
DOTT. ING. MADDALENA MORI

D.L. OPERE STRUTTURALI:

IMPRESA ESECUTRICE:

DATA	DESCRIZIONE	STATO

USCITA: SEZIONE TRASVERSALE  
PROSPETTO FRONTALE  
PROSPETTO LATERALE  
NODI

TAVOLA N. 503


ELABORATE: A10

L'Officina  
Studio architettura e ingegneria


**NOTE PRELIMINARI**

IMAGINE DI FONDAZIONE: Acc. 18  
PRESCRIZIONI PER IL CALCESTRUZZO: Cemento conforme alla norma UNI EN 12517  
PRESCRIZIONI PER LA STRUTTURA: Classe C25/30  
PRESCRIZIONI ACCORDO DA CAL.: Conteso primo di getto con 300 kg/m<sup>3</sup>  
PRESCRIZIONI ACCORDO STRUTTURA METALLICA: Classe di resistenza S235  
Ripetizione acc. max = 5.0  
Coeff. di resistenza al fuoco  
Indicare abbinamenti in progetto e in sala per le realizzazioni del calcestruzzo necessario a fine progetto e ad esecuzione S235


SP4  
Barratura di tipo classe SA  
Indicare nel progetto con chiarezza la classe secondo la UNI EN 10210  
SALUBRITA' CE SECONDO LE SP4-1  
RISOLVERE CON SOLAIA IN ARRETRAMENTO

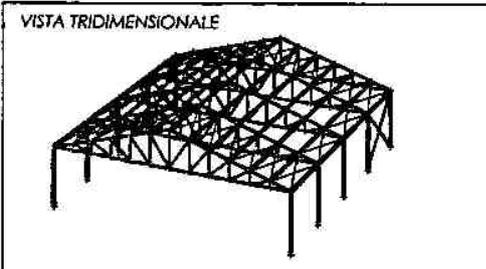


SEZIONE K - K  
scala 1:50

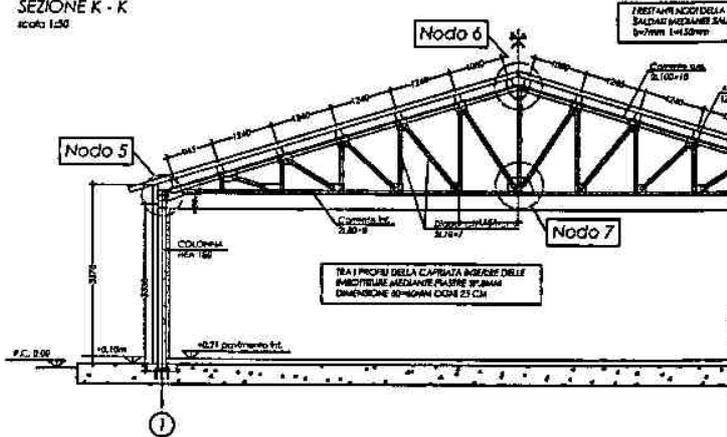

PROSPETTO FRONTALE  
scala 1:50

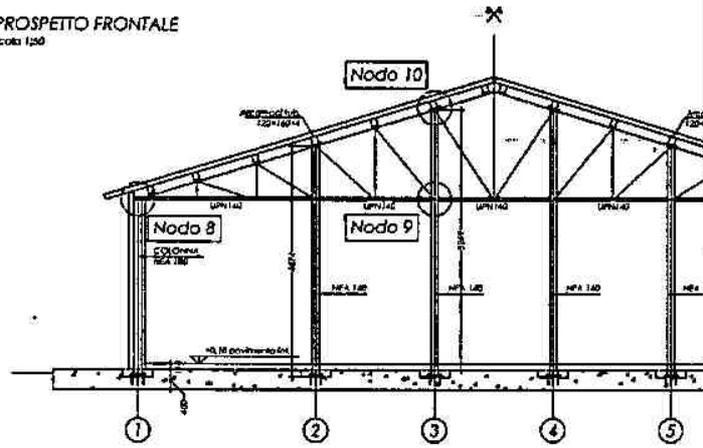

PROSPETTO LATERALE  
scala 1:50

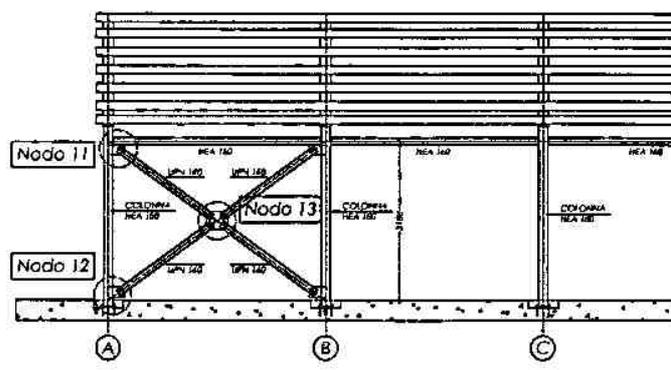

SA - COMUN



Deliberazione G.C. n. 71 del 01.10.2016

Letto, confermato e sottoscritto.  
IL PRESIDENTE  
F.to MARCONI Emidio

IL SEGRETARIO COMUNALE  
F.to SILVESTRINI Dott.ssa Raffaella

Reg. Pub. N. 504

**CERTIFICATO DI PUBBLICAZIONE**  
(articolo 124 del D.L. 267/2000)

Certificasi dal Segretario Comunale che copia della presente deliberazione:

- è stata affissa all'Albo Pretorio Comunale il giorno **01.10.2016** e vi rimarrà pubblicata per 15 giorni consecutivi fino al **17.10.2016**
- è stata comunicata ai singoli capigruppo consiliari, come prescritto dall'art. 125, del D.Lgs. 267/2000.

Cittareale, li **01.10.2016**

IL MESSO COMUNALE  
F.to CHIERONI Massimo

IL SEGRETARIO COMUNALE  
F.to SILVESTRINI Dott.ssa Raffaella

**CERTIFICATO DI ESEGUIBILITA'**

Si certifica che la suddetta deliberazione non soggetta a controllo preventivo di legittimità è stata pubblicata nelle forme di legge all'Albo Pretorio del Comune, con eseguibilità immediata ai sensi dell'art. 134, comma 4, del D.L. 267/2000.

Cittareale, li **01.10.2016**

IL SEGRETARIO COMUNALE  
F.to SILVESTRINI Dott.ssa Raffaella

**CERTIFICATO DI ESECUTIVITA'** (ART. 134 COMMA 3 DEL Dlgs. 267/2000 e ss.mm.ii)

La presente deliberazione, trascorsi 10 giorni dalla su indicata data di inizio pubblicazione, è divenuta esecutiva.

Cittareale li \_\_\_\_\_

IL SEGRETARIO COMUNALE  
F.to SILVESTRINI Dott.ssa Raffaella

E' Copia conforme all'originale, in carta libera ad uso amministrativo.

Cittareale, li **01.10.2016**



IL SEGRETARIO COMUNALE  
SILVESTRINI Dott.ssa Raffaella

A handwritten signature in black ink, appearing to read "Raffaella Silvestrini", written over the printed name of the secretary.