

ANALISI DELLA CODIZIONE LIMITE PER L'EMERGENZA (CLE)

scala 1:2000

Regione Lazio
Comune di Accumoli



Tavola 03 - Stralcio Nord-Est

Regione	Soggetto realizzatore:	Data:
Regione Lazio	Europrogetti di De Angelis G&S Ing. Simone De Angelis Via Pontida 6 63074 San Benedetto del Tronto (AP)	15/07/2019


Legenda

Codice Provincia: 057


Codice Comune: 001

Sistema di gestione dell'emergenza


- Edificio strategico
- Area di emergenza (AMMASSAMENTO)
- Area di emergenza (RICOVERO)
- Area di emergenza (AMMASSAMENTO - RICOVERO)
- Area di emergenza (ATTESA)
- Infrastruttura di connessione
- Infrastruttura di accessibilità
- Aggregato strutturale
- Unità strutturale interferente appartenente ad un AS
- Unità strutturale non interferente appartenente ad un AS
- Unità strutturale interferente isolata

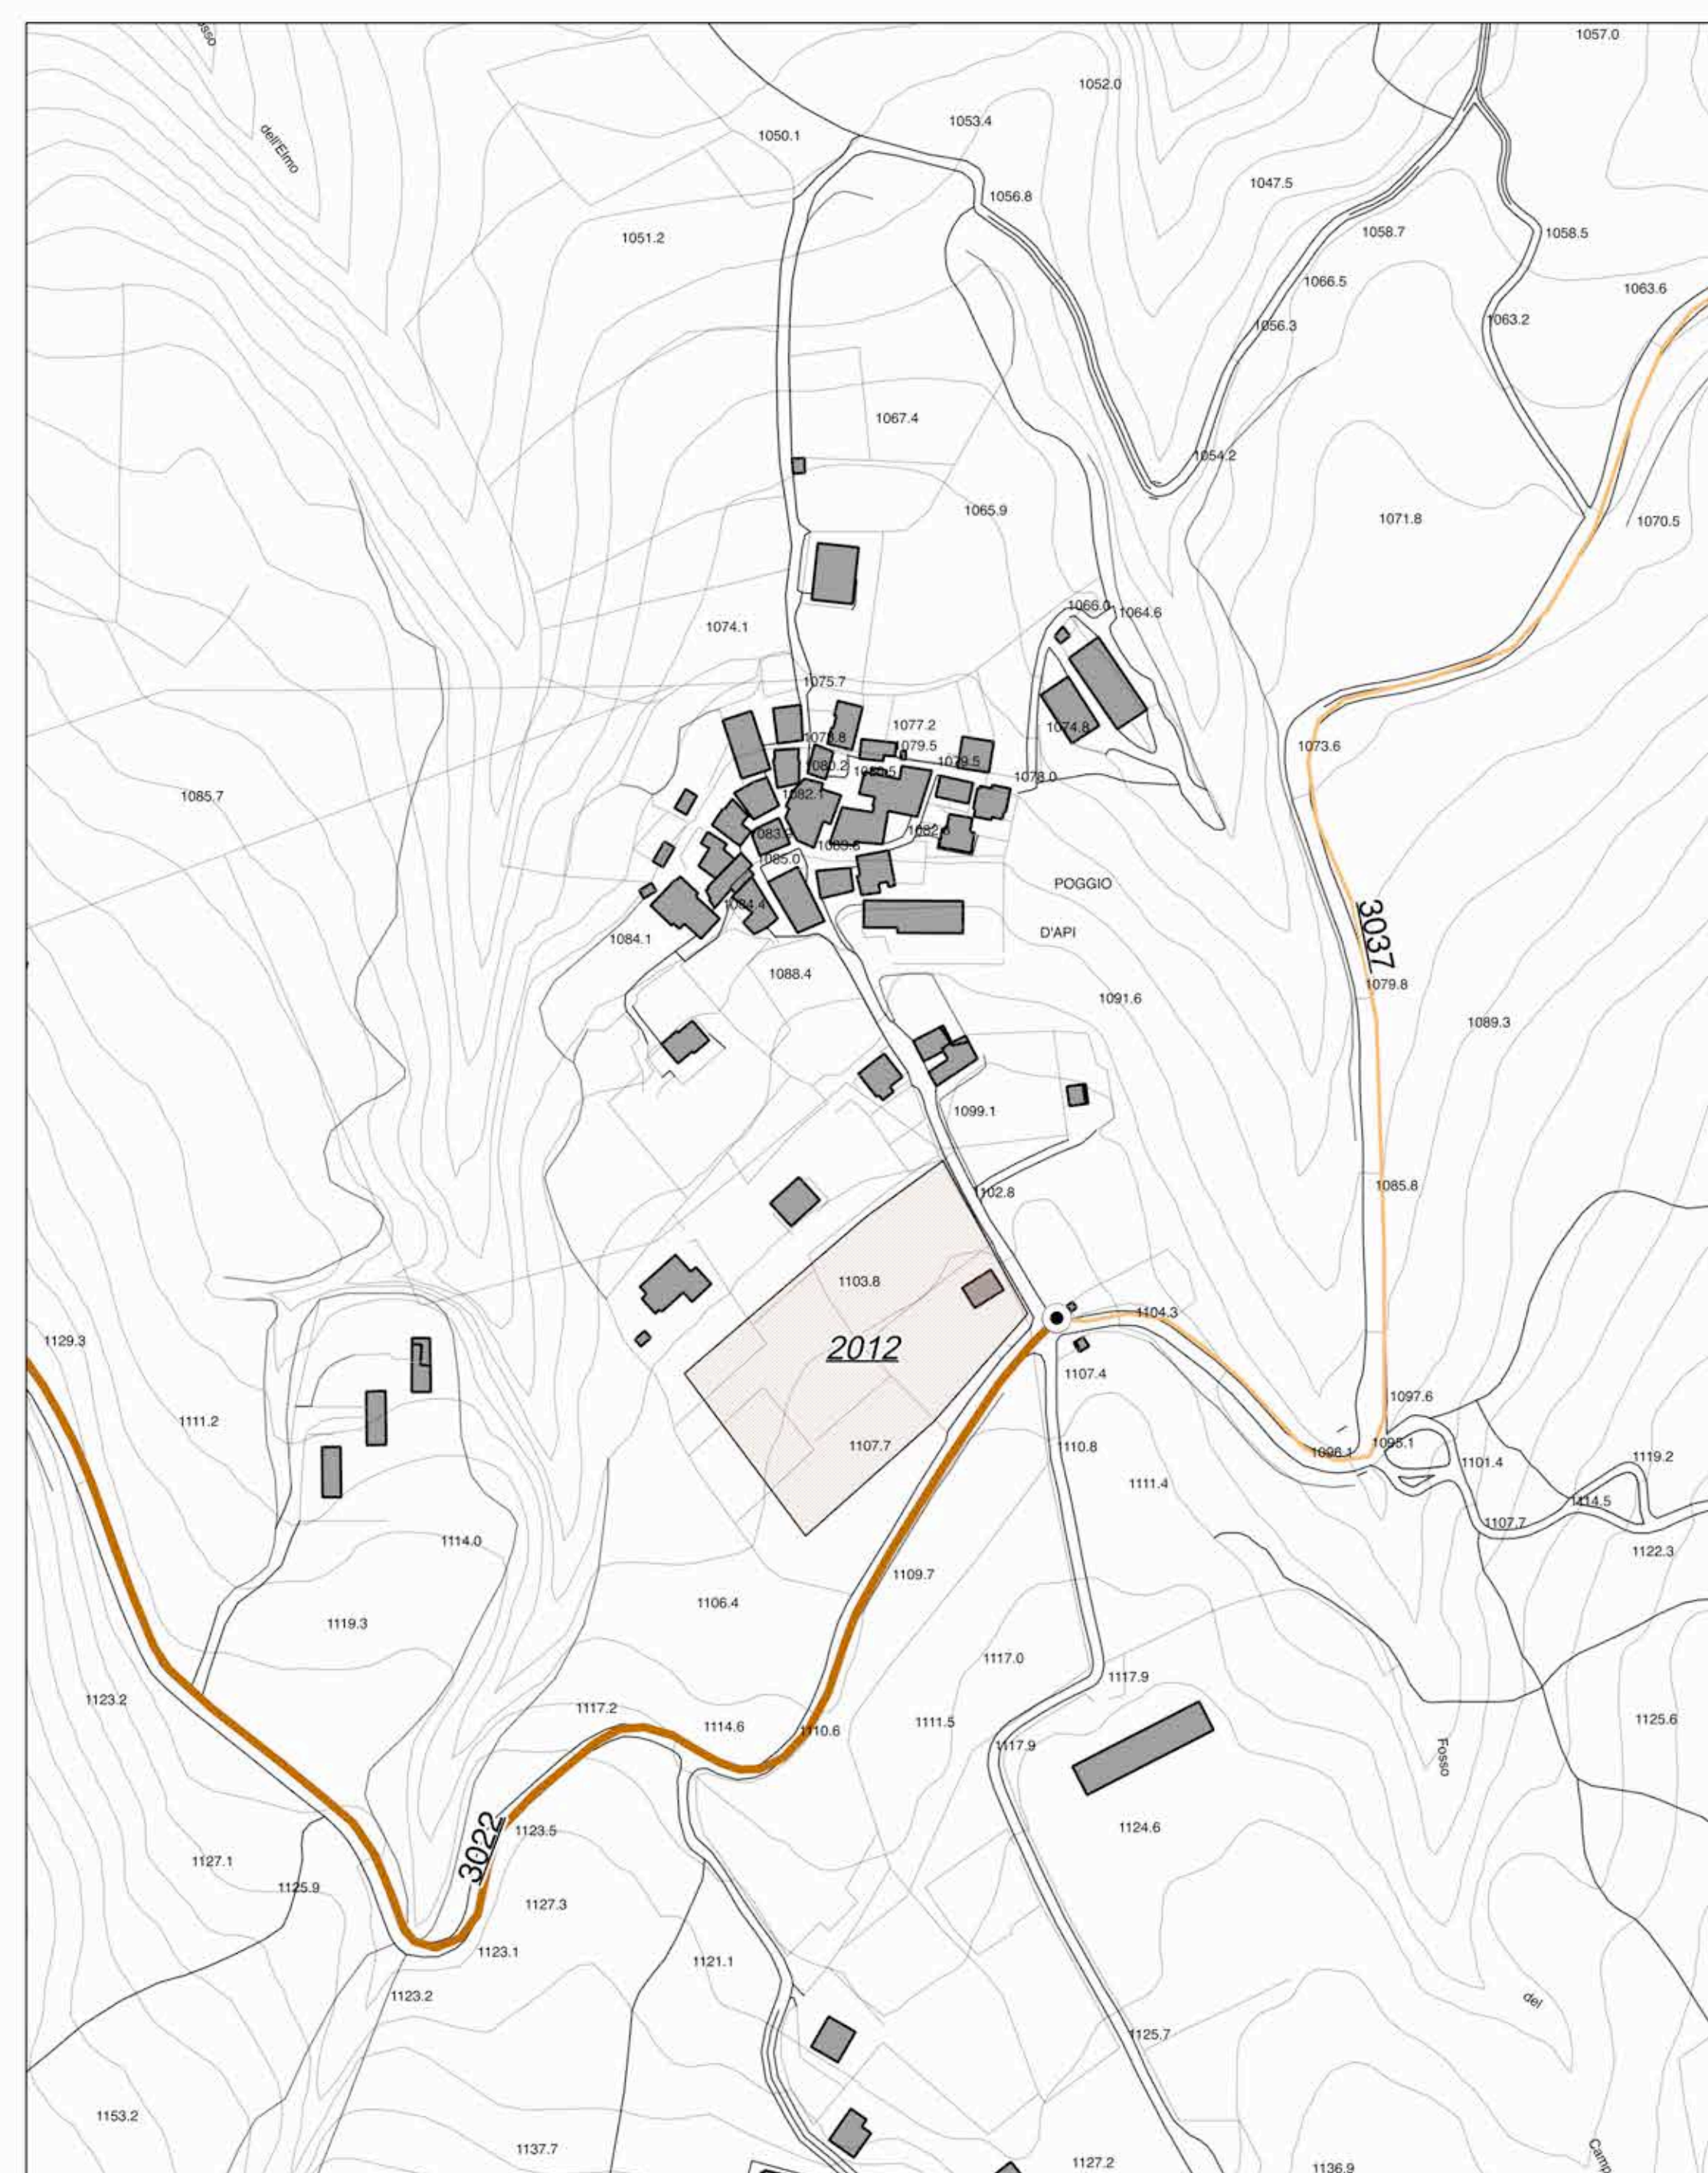


Stralcio 11: Fraz. Poggio d'Api - Scala 1:2000

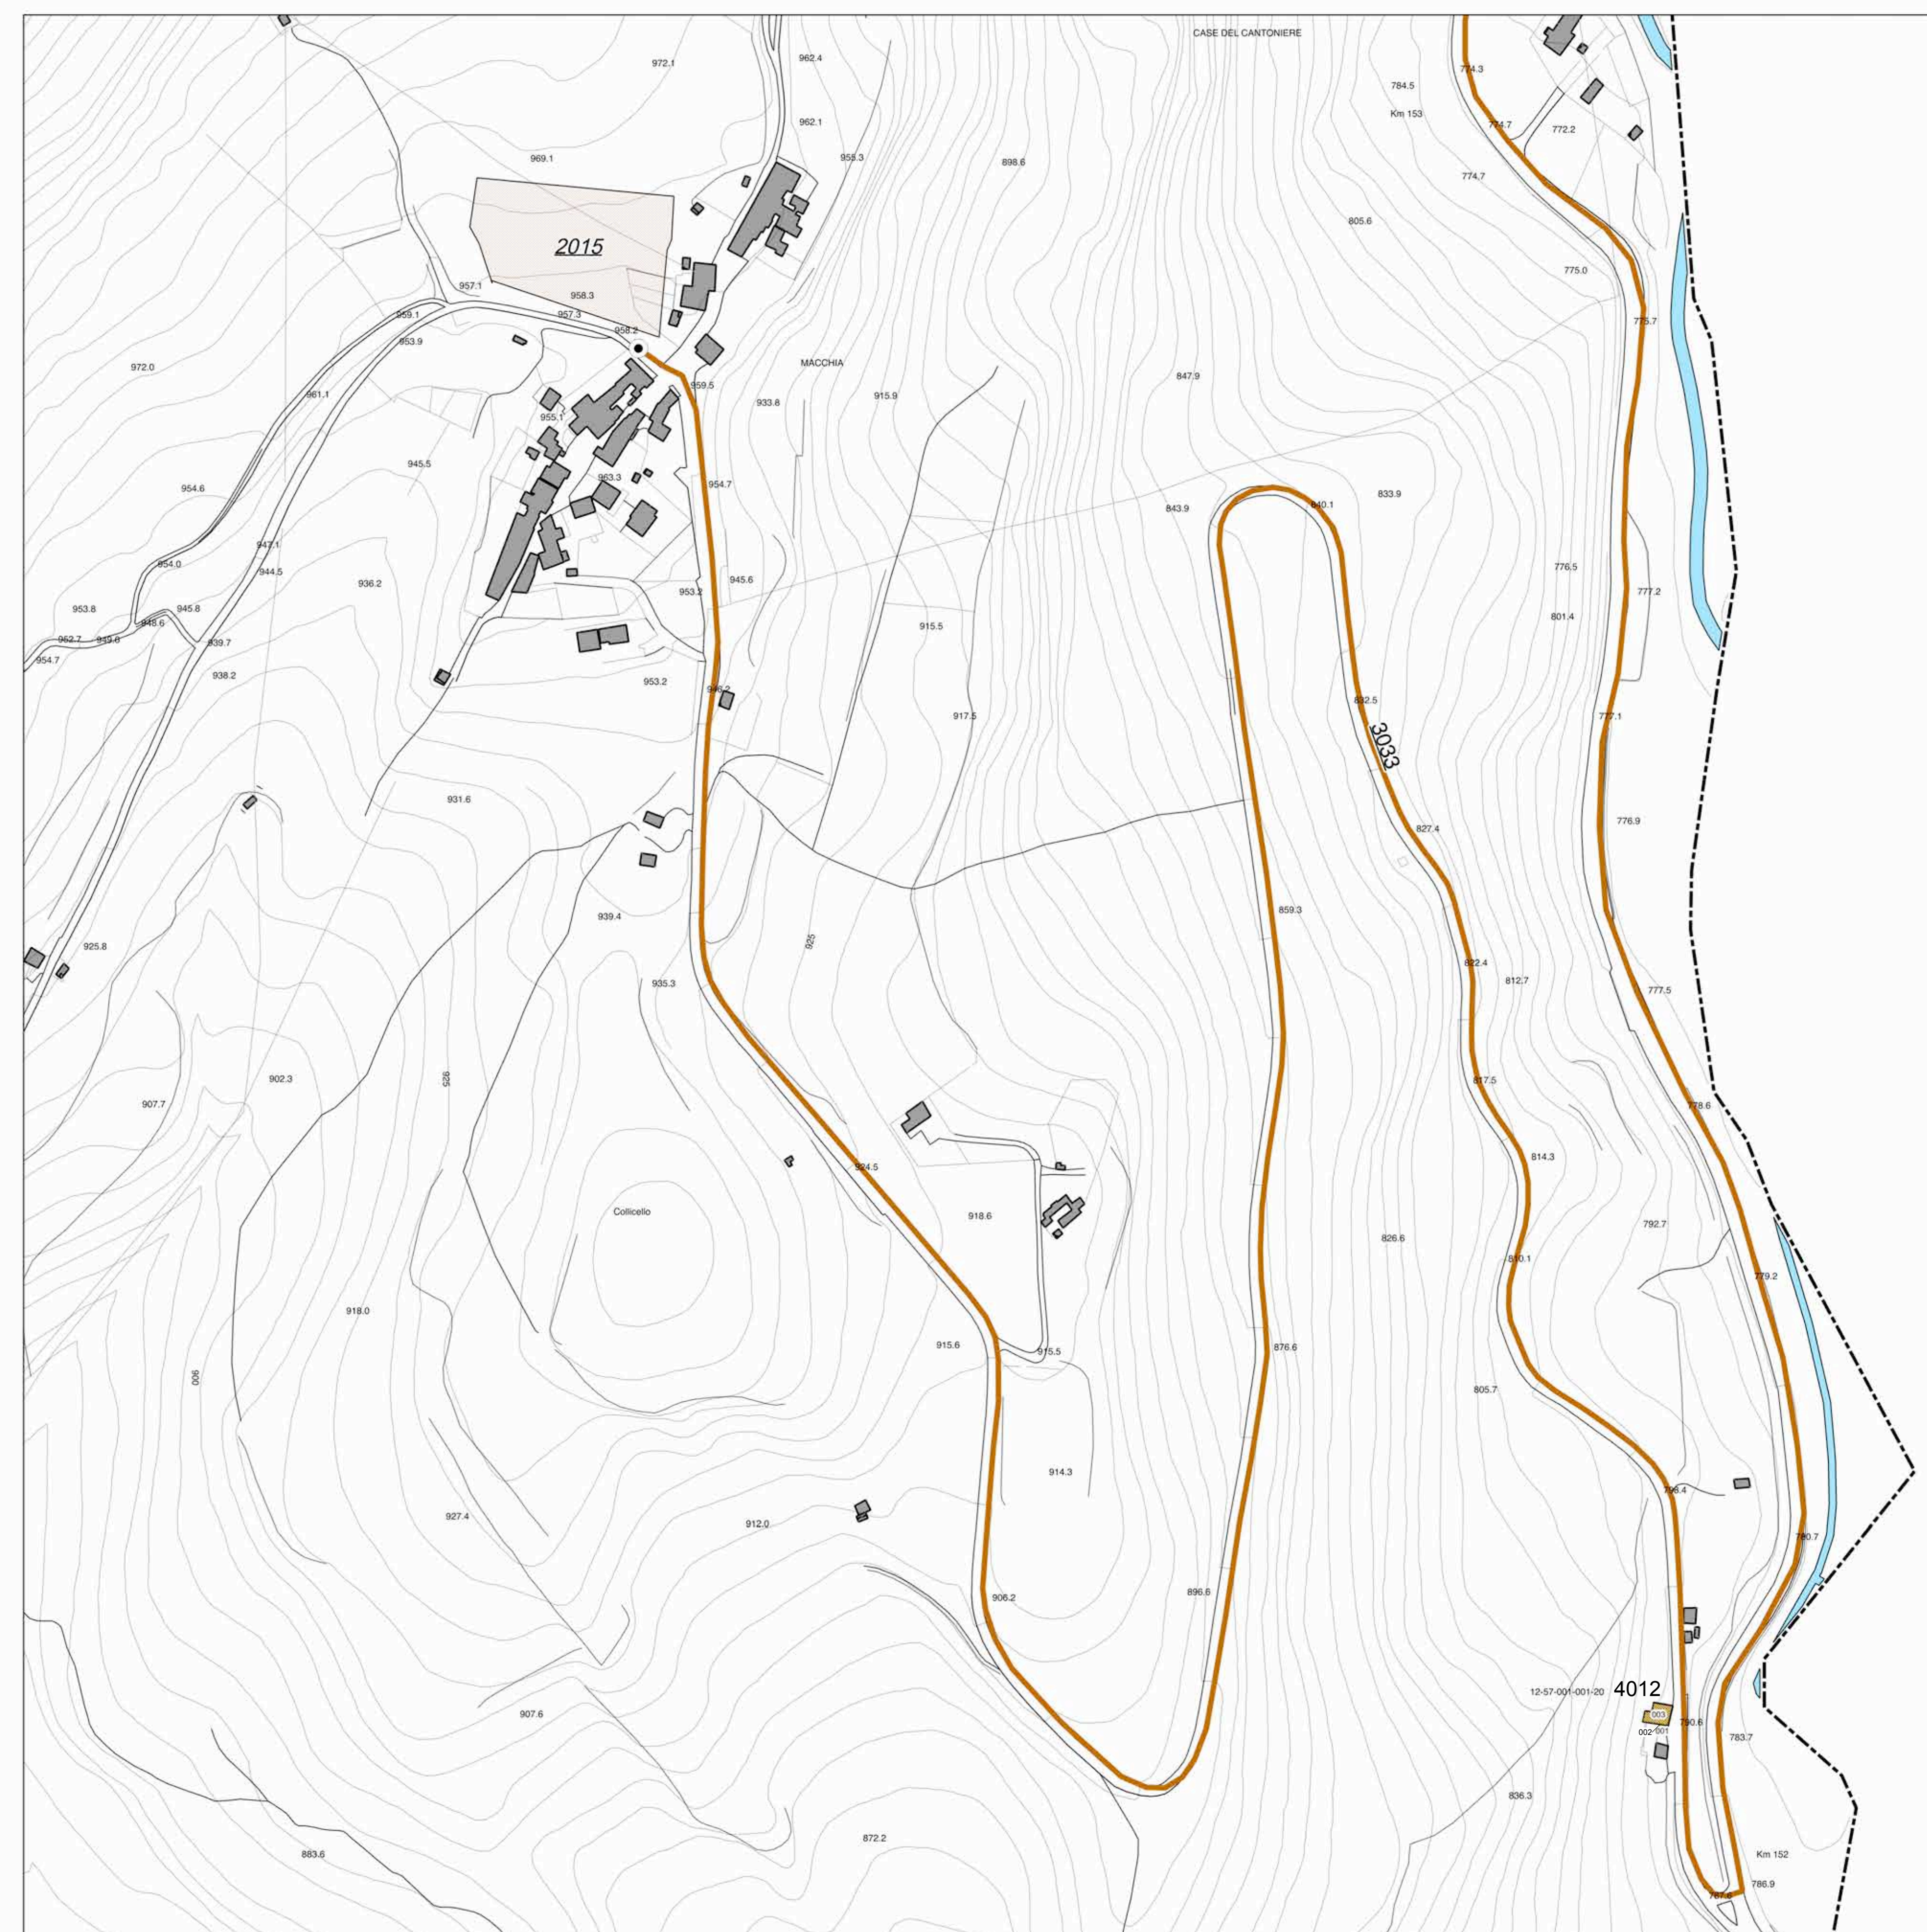

Stralcio 8: Fraz. Macchia - Scala 1:2000

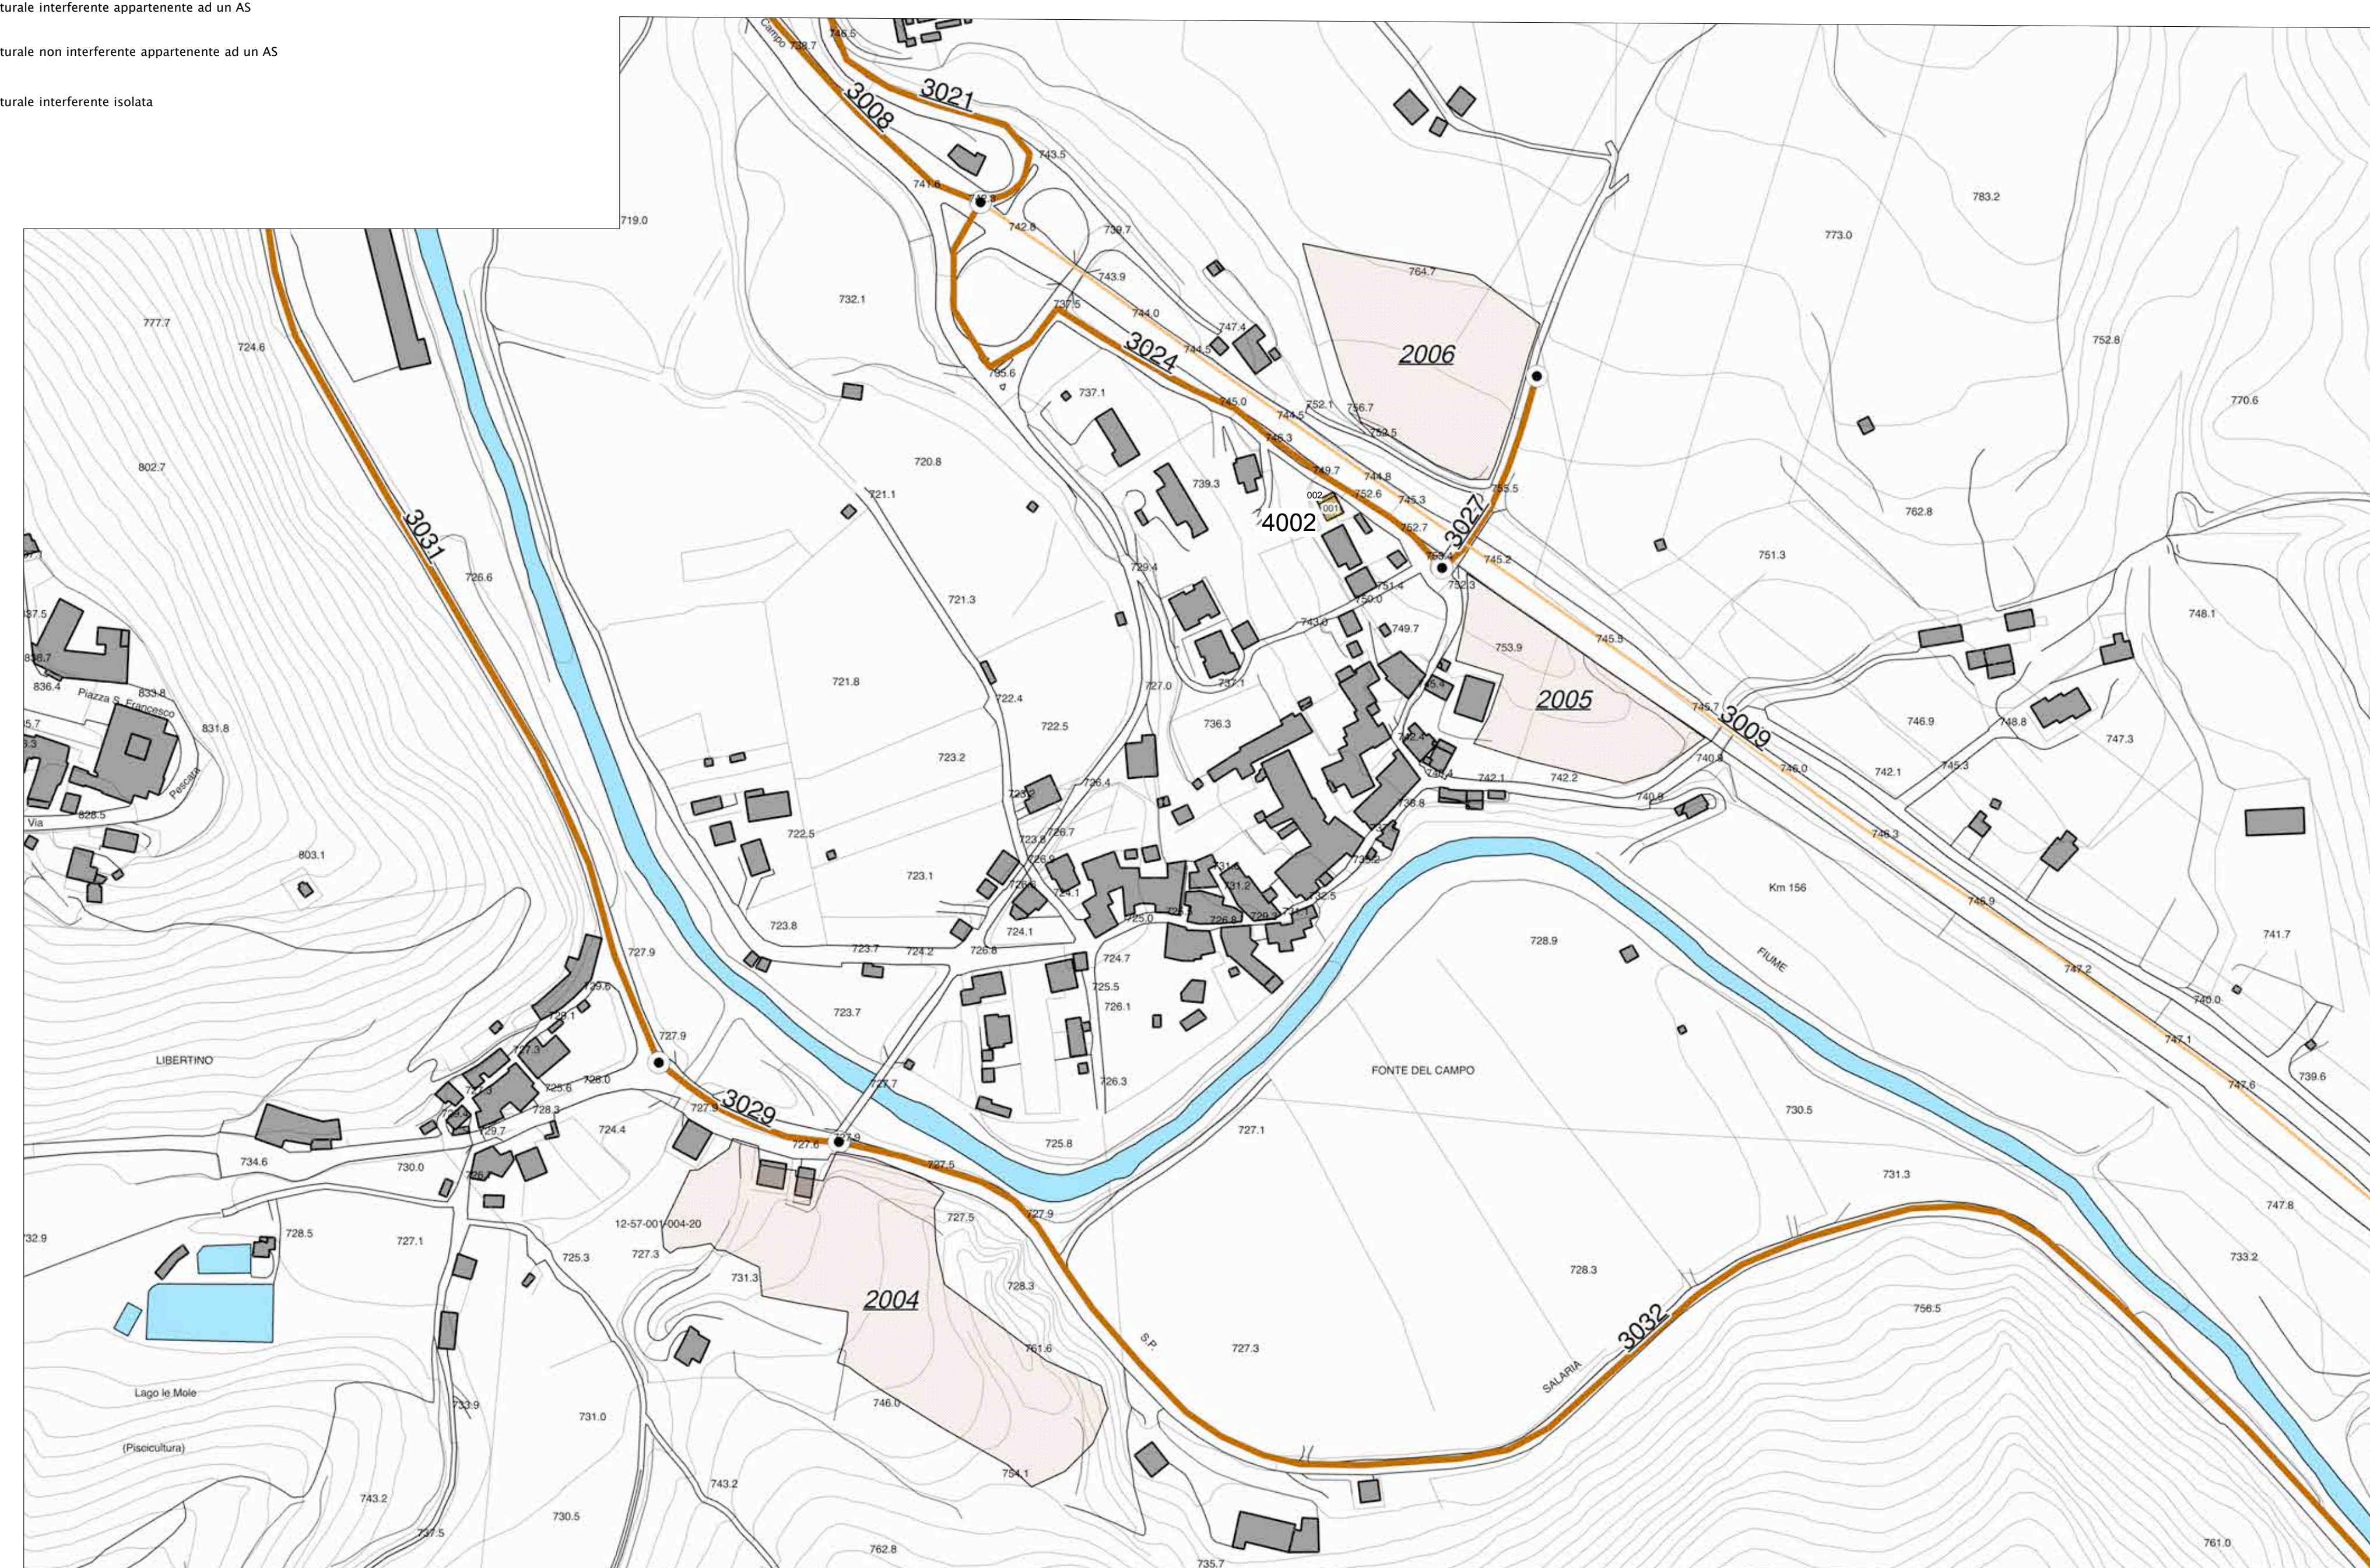

Stralcio 9: Fraz. Fonte del Campo e Libertino - Scala 1:2000

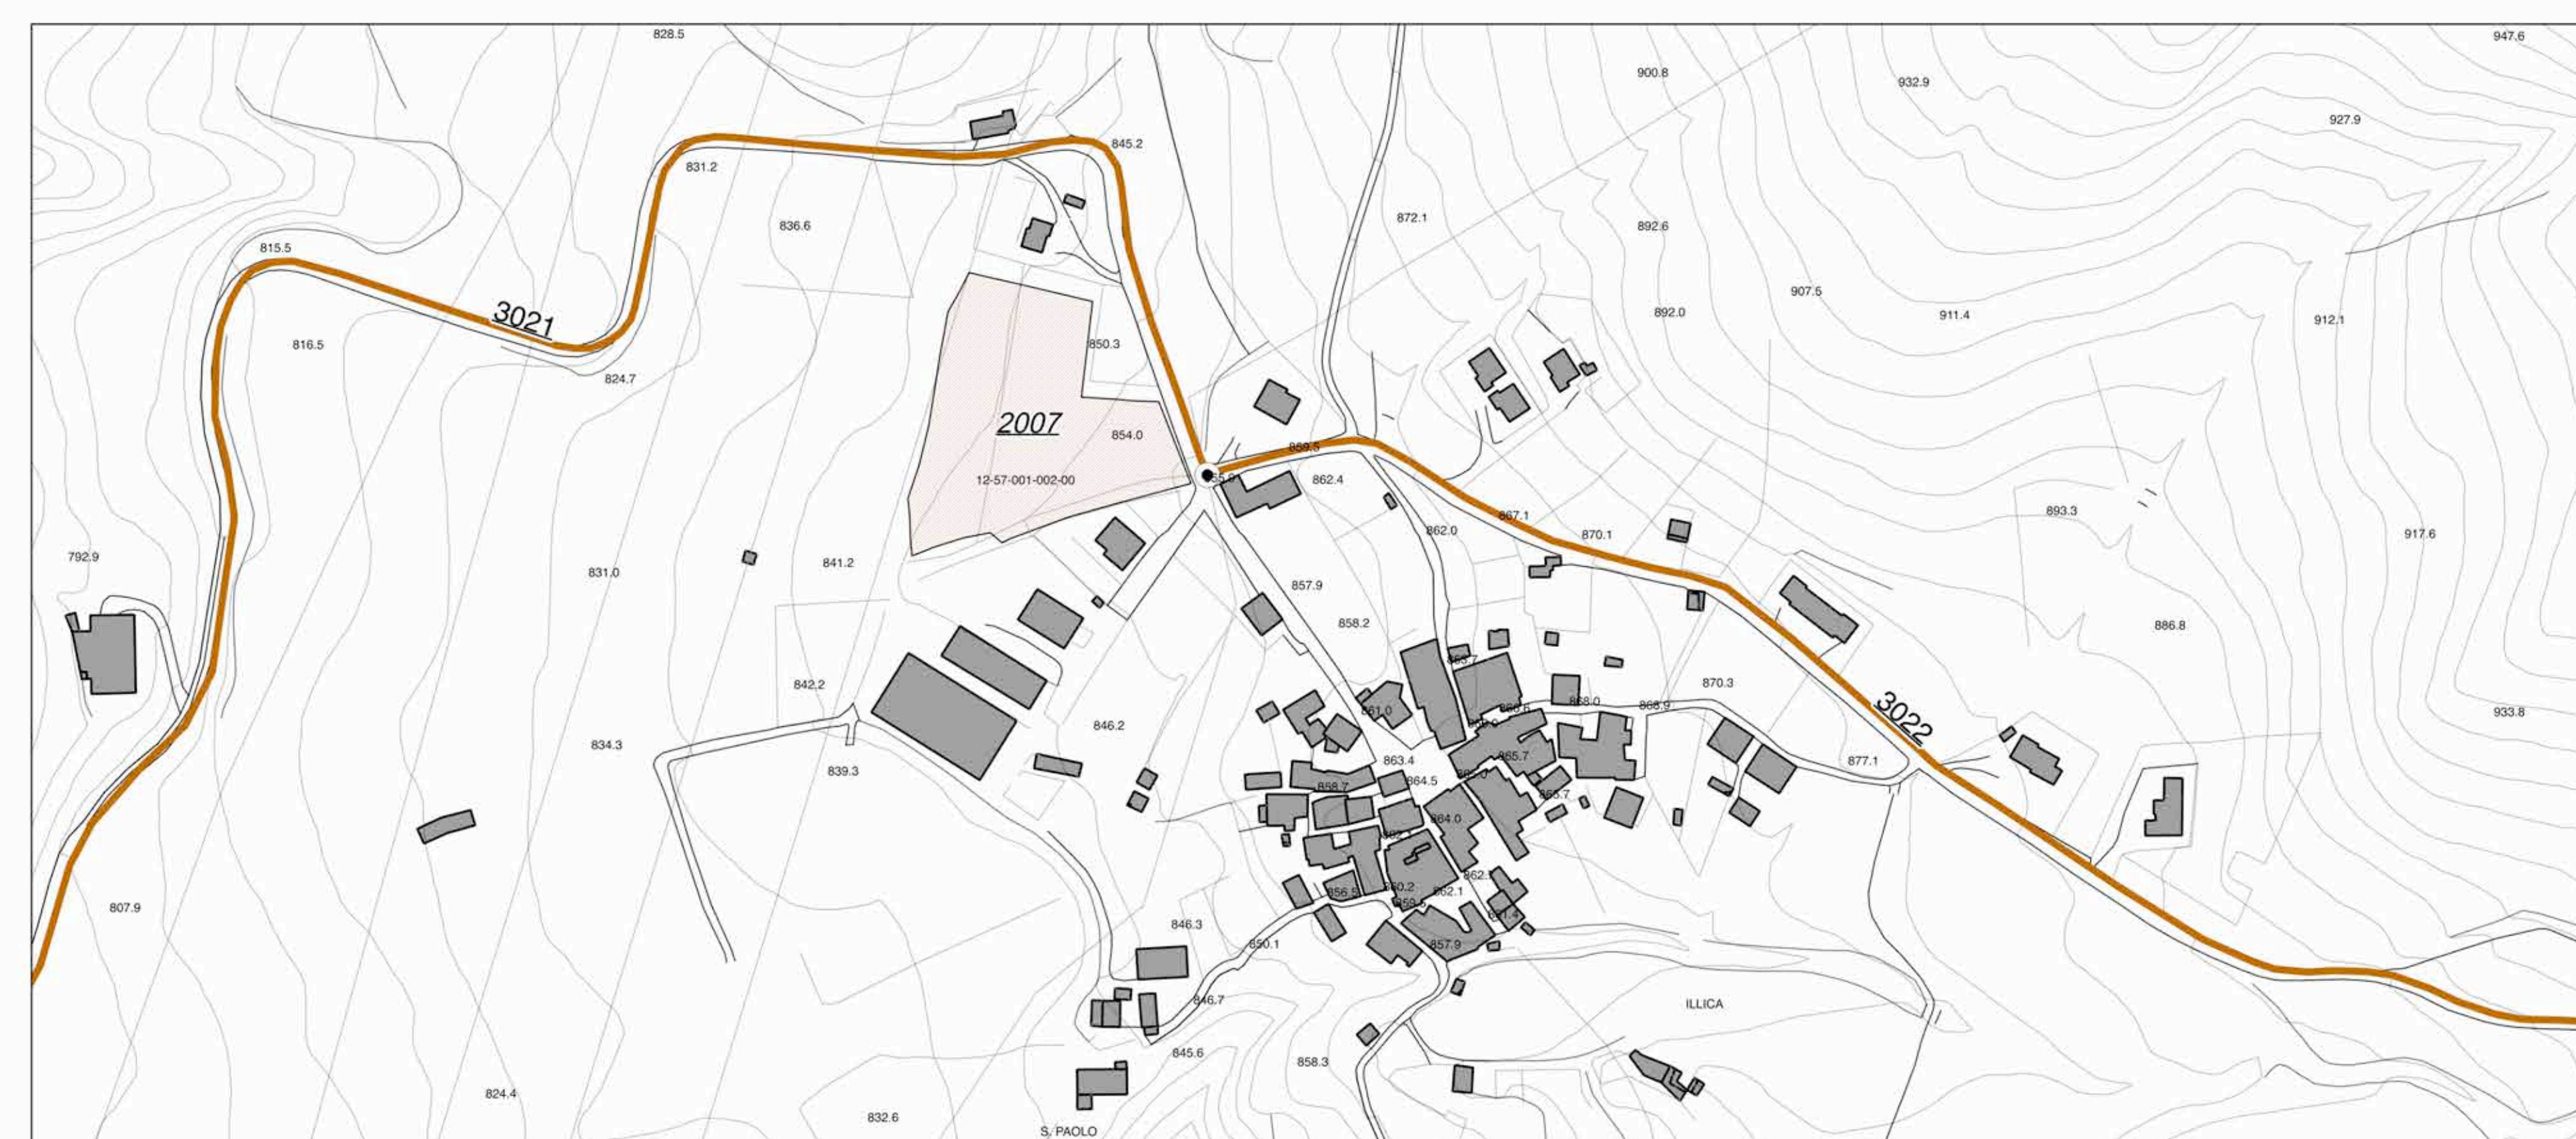

Stralcio 10: Fraz. Illica - Scala 1:2000