

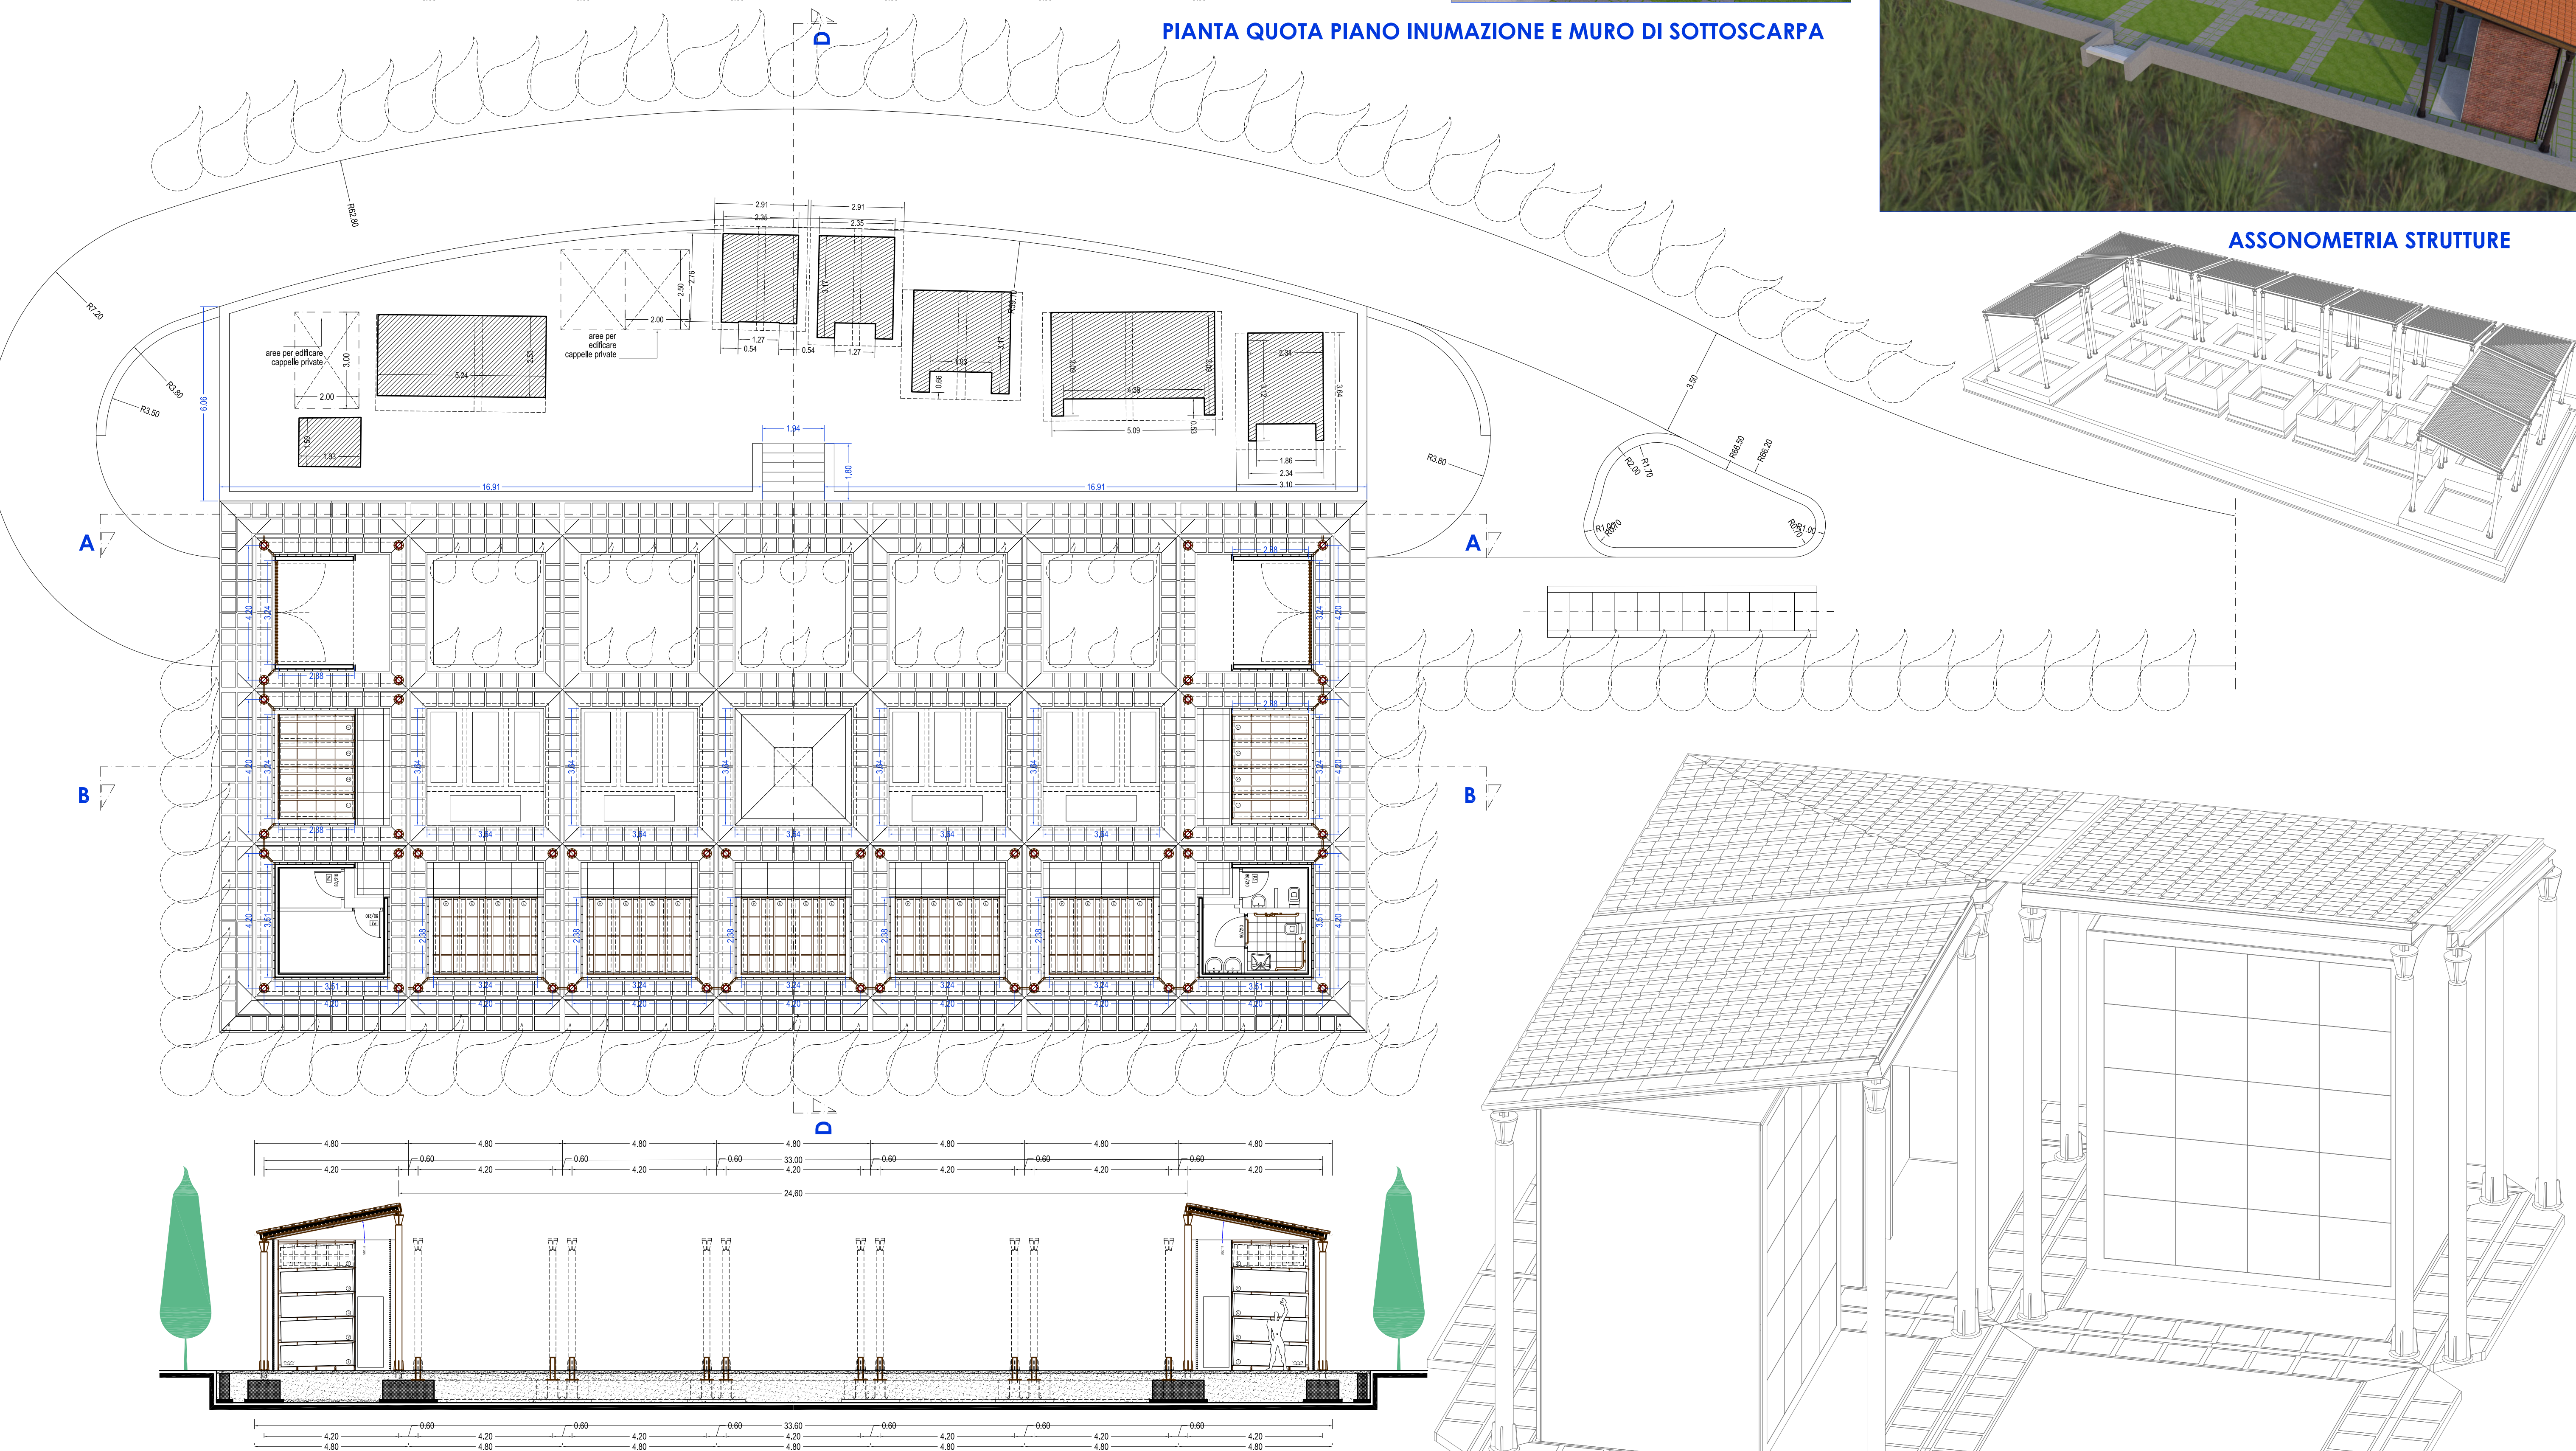


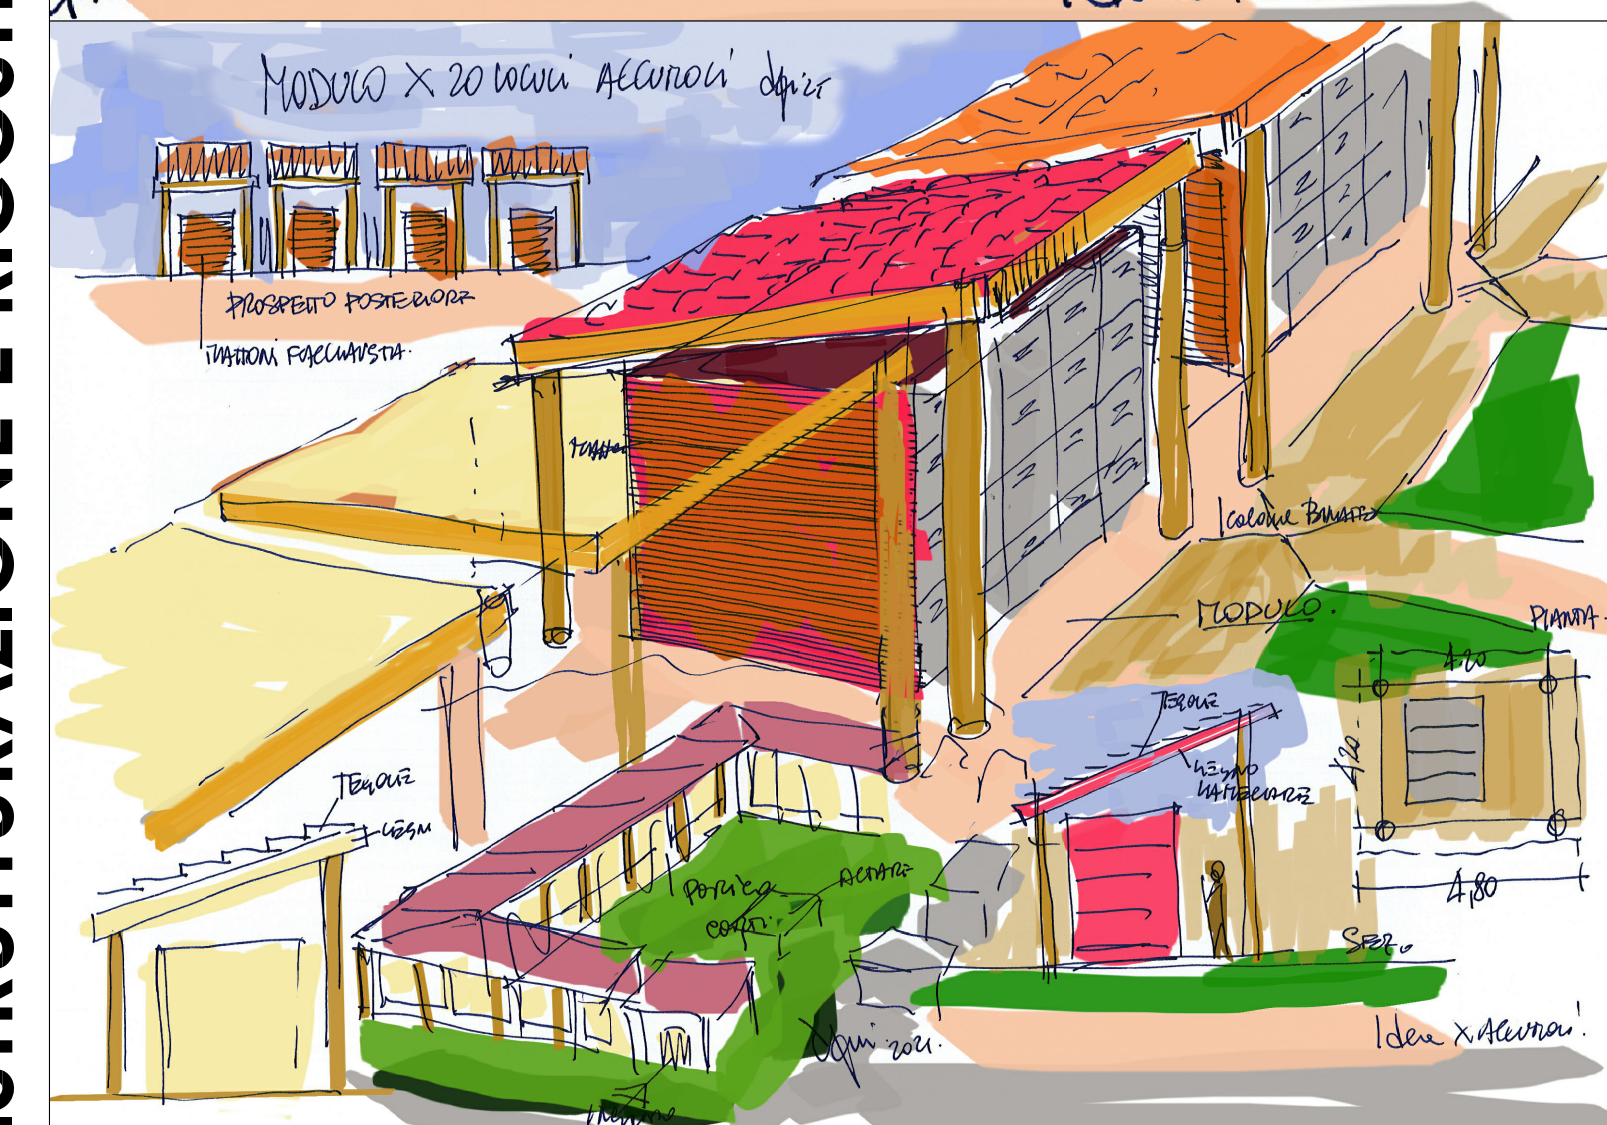

PIANTA QUOTA PIANO INUMAZIONE E MURO DI SOTTOSCARPA

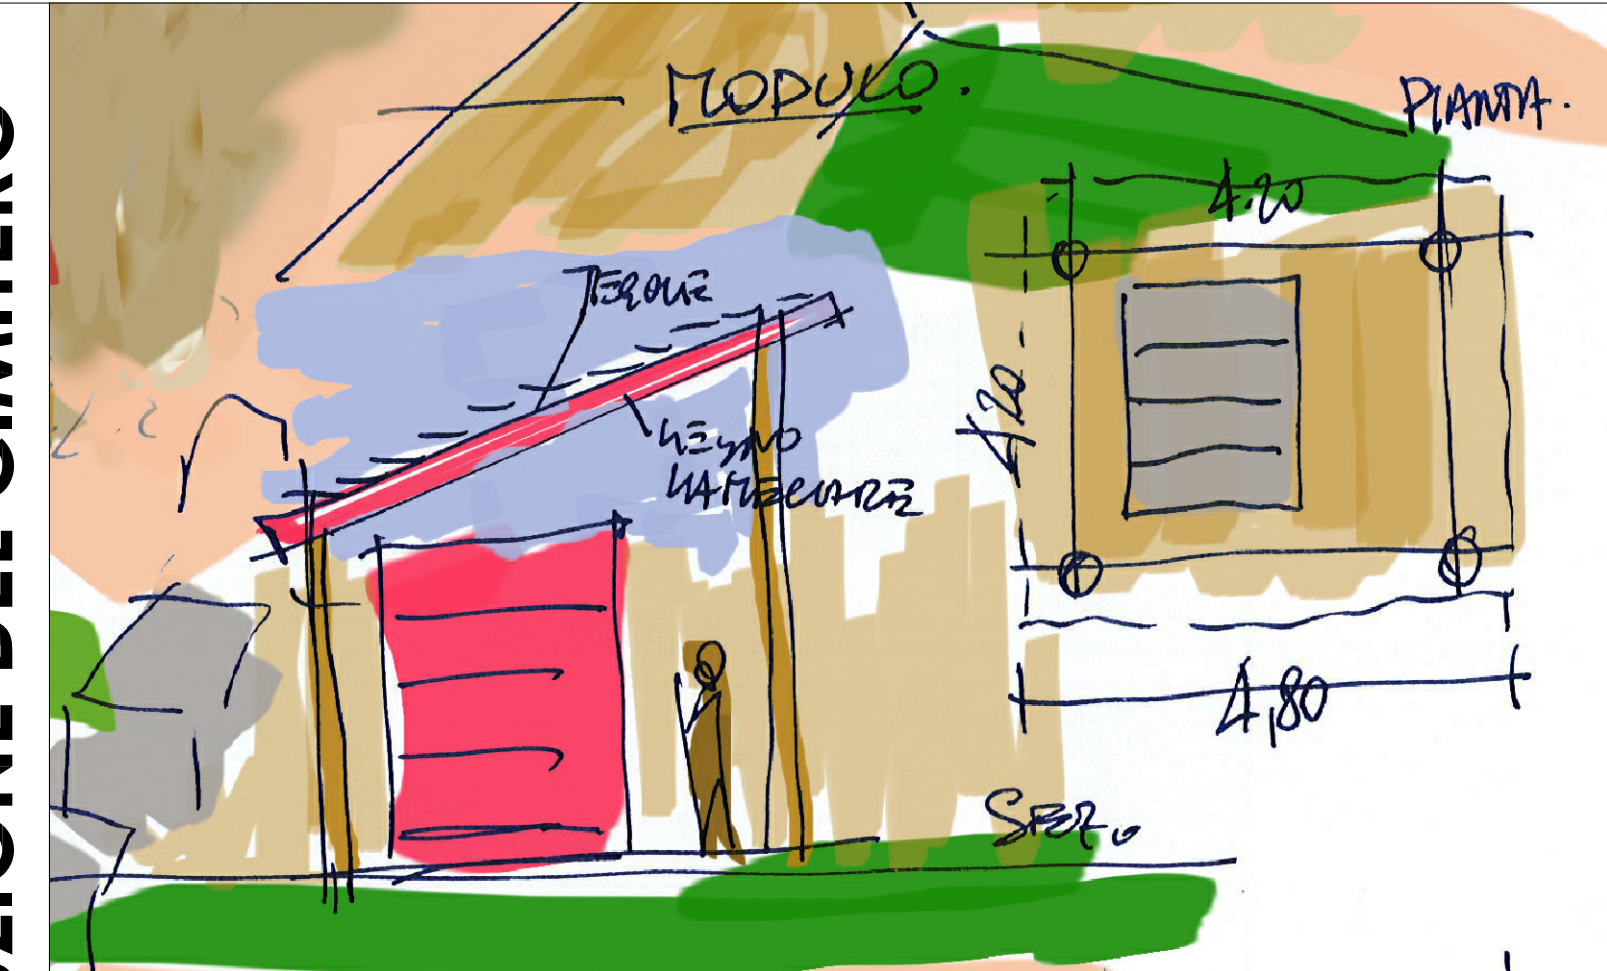

ASSONOMETRIA MODULI D'ANGOLO

SEZIONE B-B' LATO INTERNO CON SPINOTTI DI ATTESA



PROGETTO DEFINITIVO

AMMINISTRAZIONE		PROGETTISTI	
DIRETTORE Ing. Wanda E'rode RESPONSABILE UNICO DEL PROCEDIMENTO Arch. Letizia Siragusa		Operatore Economico progettazione e coordinamento generale Tecton Studio Associati, s.r.l. Via S. Maria Maddalena, 10 - 00187 Roma (RM) Tel. 06/47801111 - Fax 06/47801112 E-mail: info@tectonstudio.it	
RESPONSABILE Ing. Margherita Guadagni		Proprietà arch. Carlo Faravelli arch. Ciro Combes arch. Massimo Faravelli Ing. Mario Faravelli prof. Elisabetta Faravelli arch. Laura del Varco	
OGGETTO			
ARCHITETTONICO			
NOTE:	DATA: 01/03/2012 REVISIONE: 01/04/2012 RAPP: 0.0.0 FILE: 010-000-000-000	MARZO 2012 01/04/2012 0.0.0 010-000-000-000	
ELABORATO		SERIE TAV. N.	
PLANIMETRIA GENERALE SCHEMI ASSONOMETRICI MODULI SEZIONI		PA 0.1	