

COMUNE DI ACCUMOLI
Provincia di Rieti

Progetto di fattibilità tecnica ed economica


Lavori di ampliamento della sede viaria della circonvallazione in Accumoli capoluogo

Tavola n.2


Stato di fatto e stato di progetto

Area Ill.Lavori Pubblici, Servizi Pubblici Locali e Ambiente


STATO DI FATTO - Rilievo planimetrico

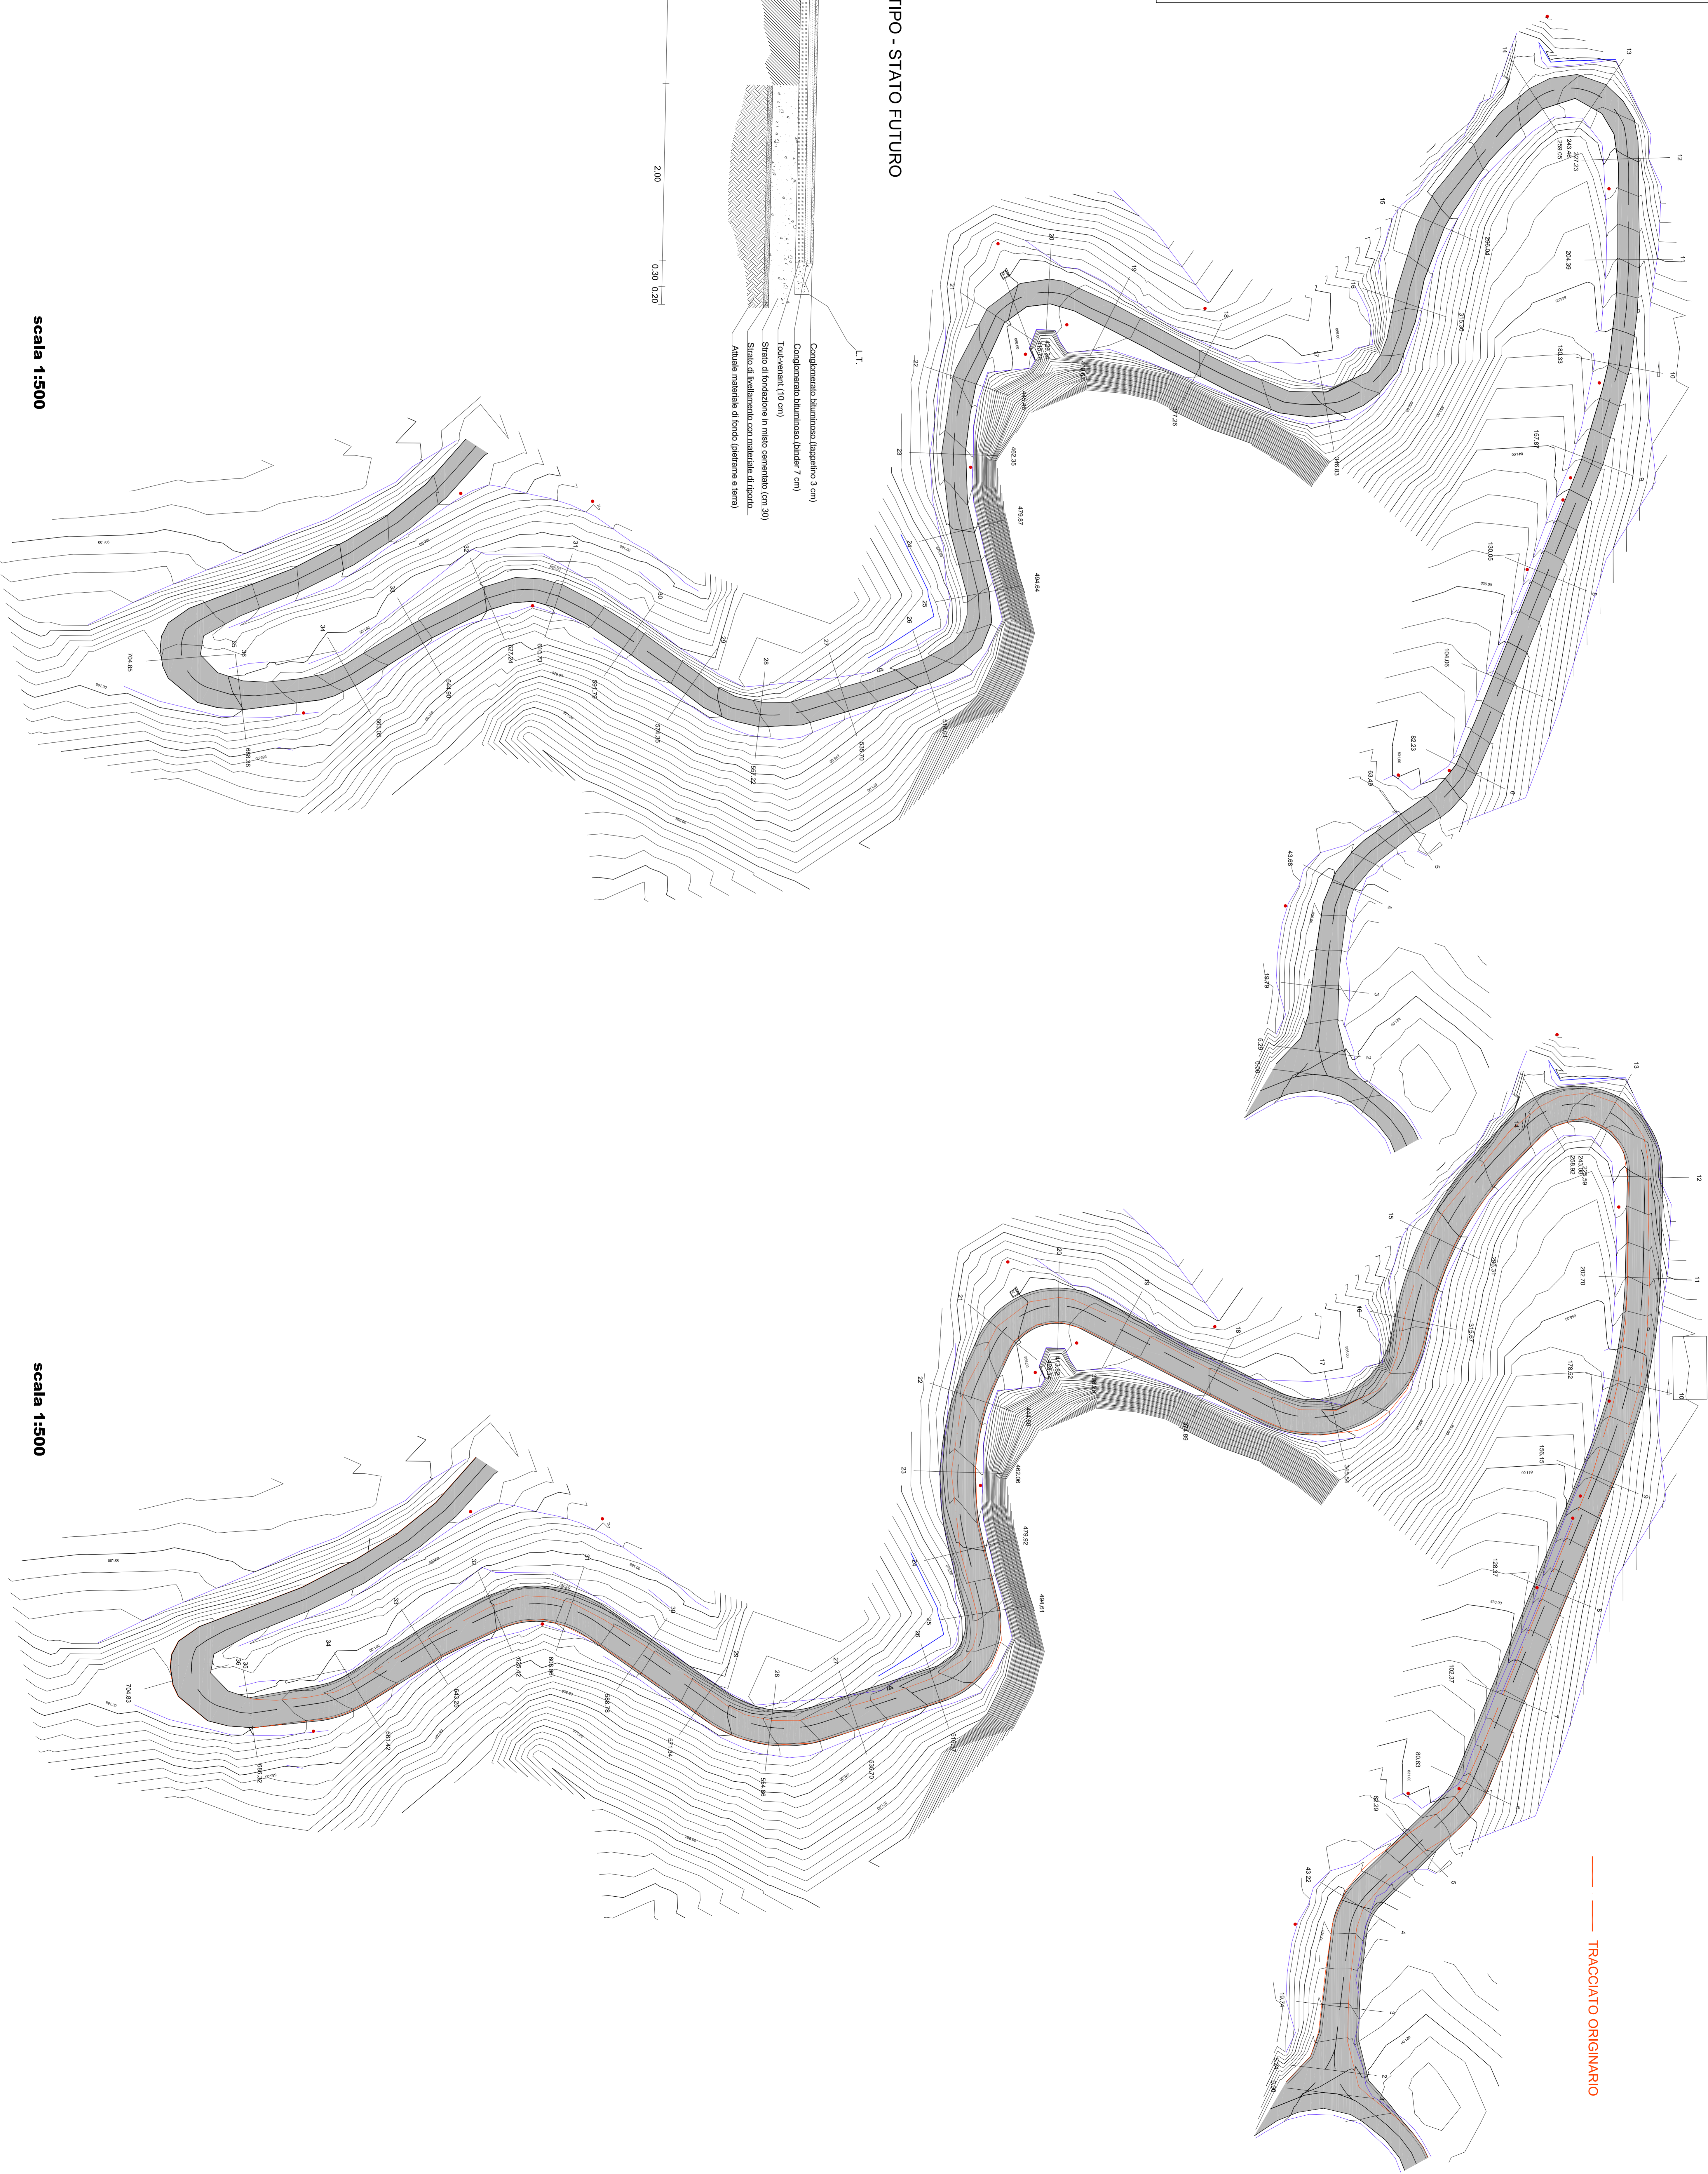

STATO DI PROGETTO - Rilievo planimetrico

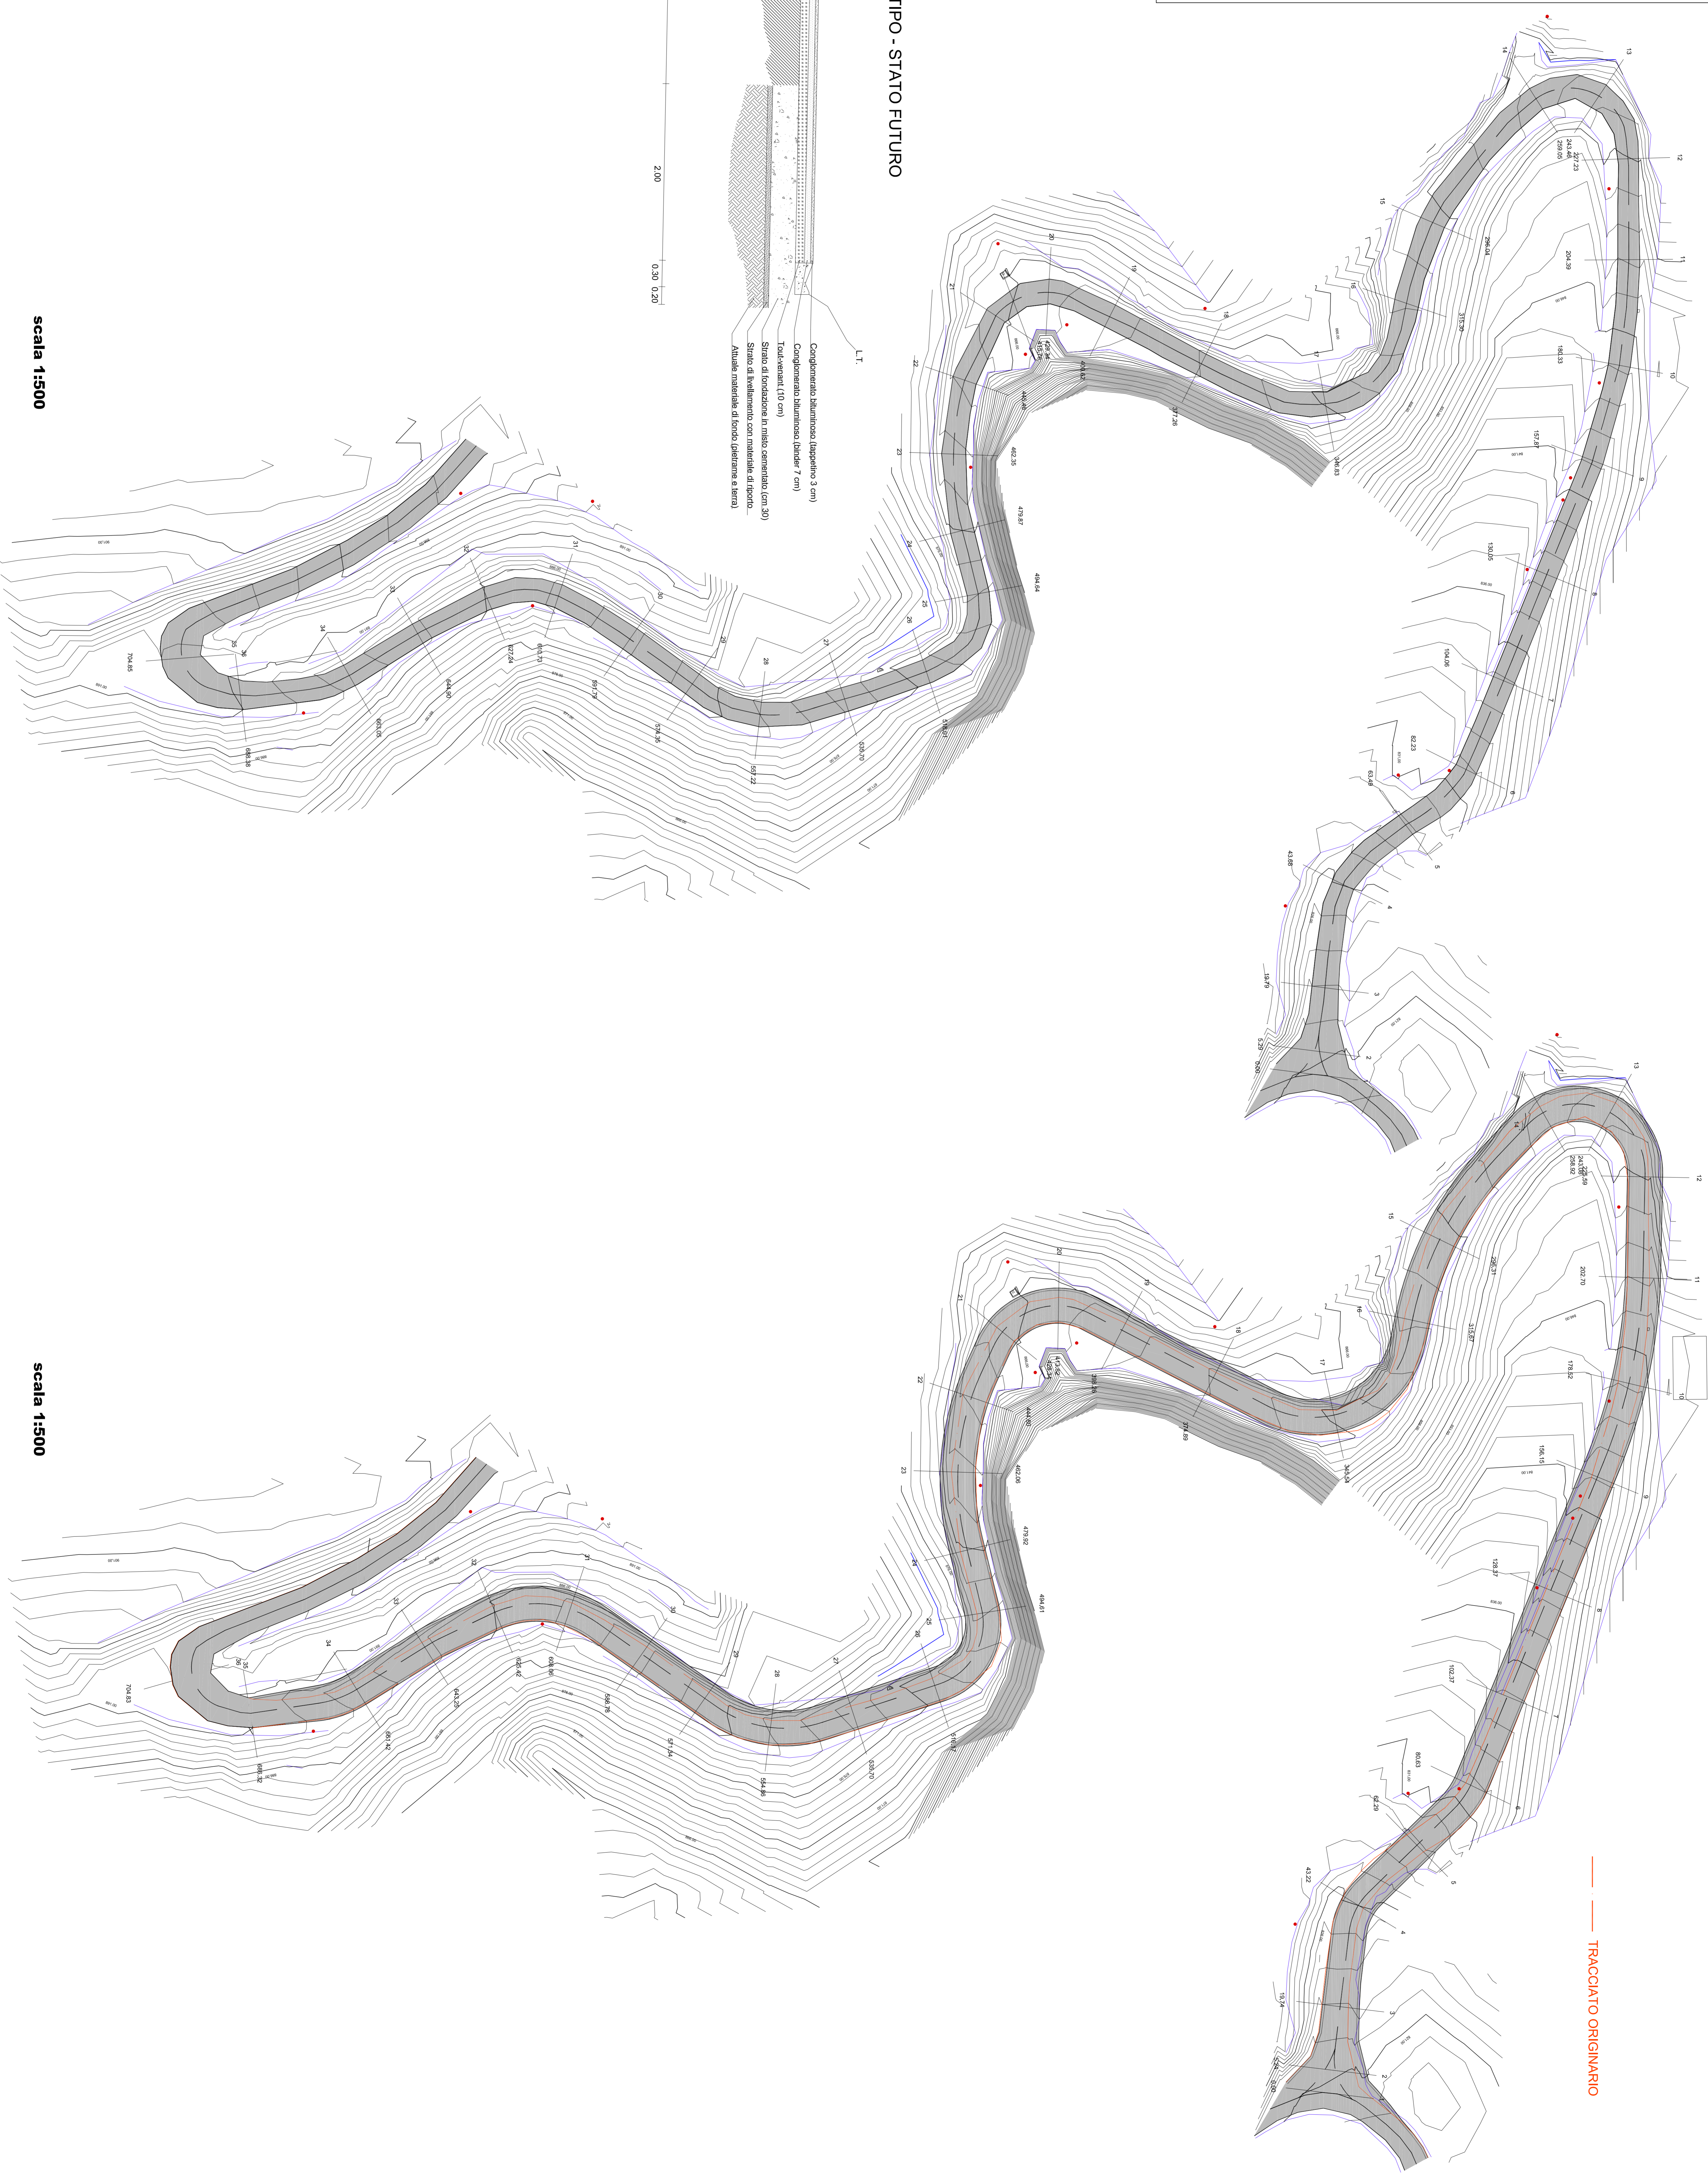

SEZIONE TRASVERSALE TIPO - STATO FUTURO

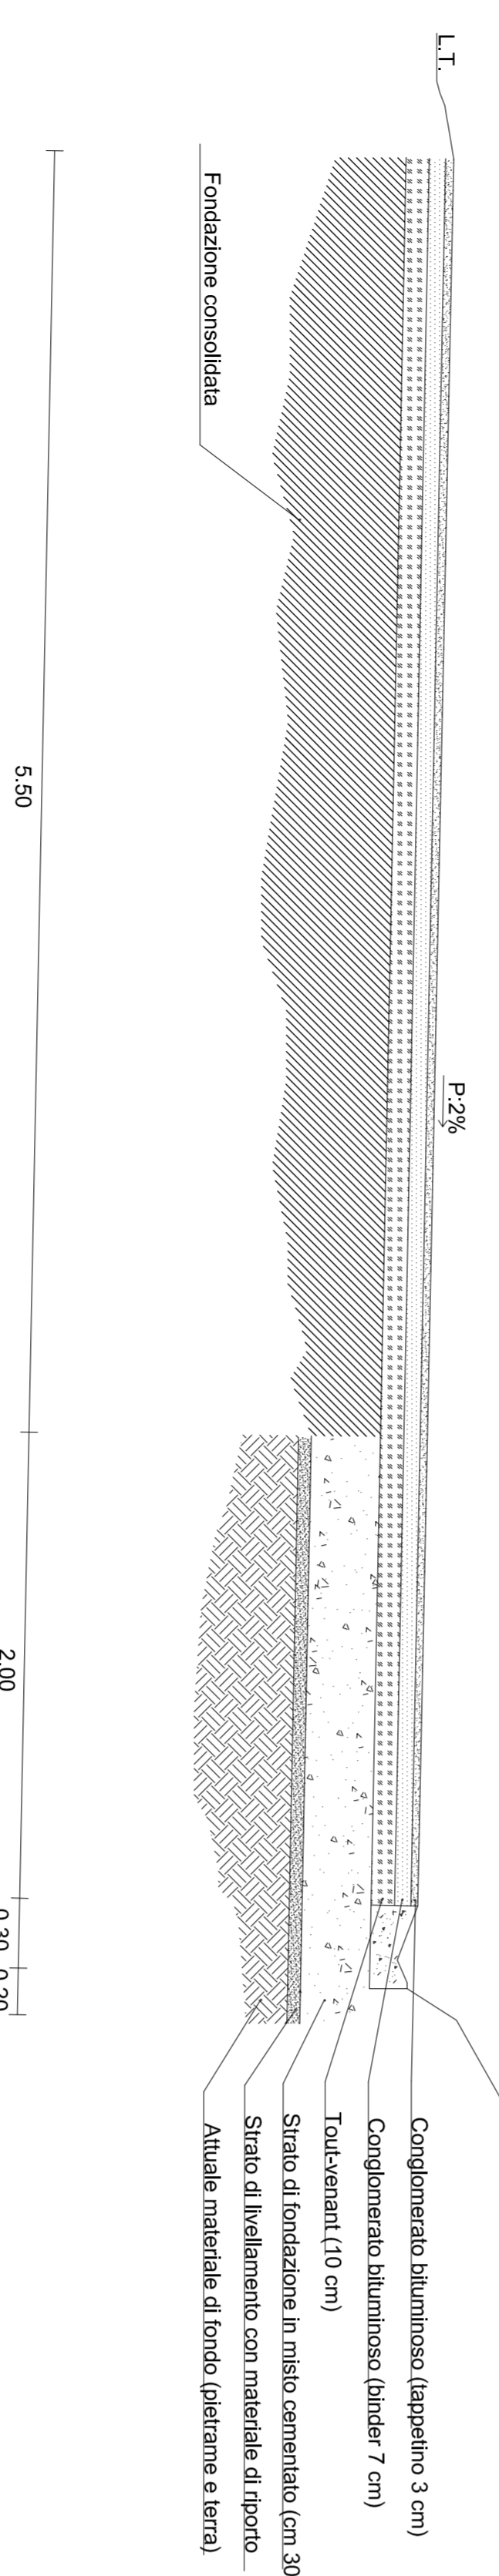

Scala 1:25

5.50 2.00 0.30 0.20

scala 1:500

scala 1:500