


LEGENDA	
	CORSIA DI PROGETTO
	STRADE ESISTENTI
	SCARPATE DI PROGETTO
	SEGNALETICA ORIZZONTALE PREVISTA IN PROGETTO
	SEGNALETICA VERTICALE DI PROGETTO
	PALINA DA NEVE

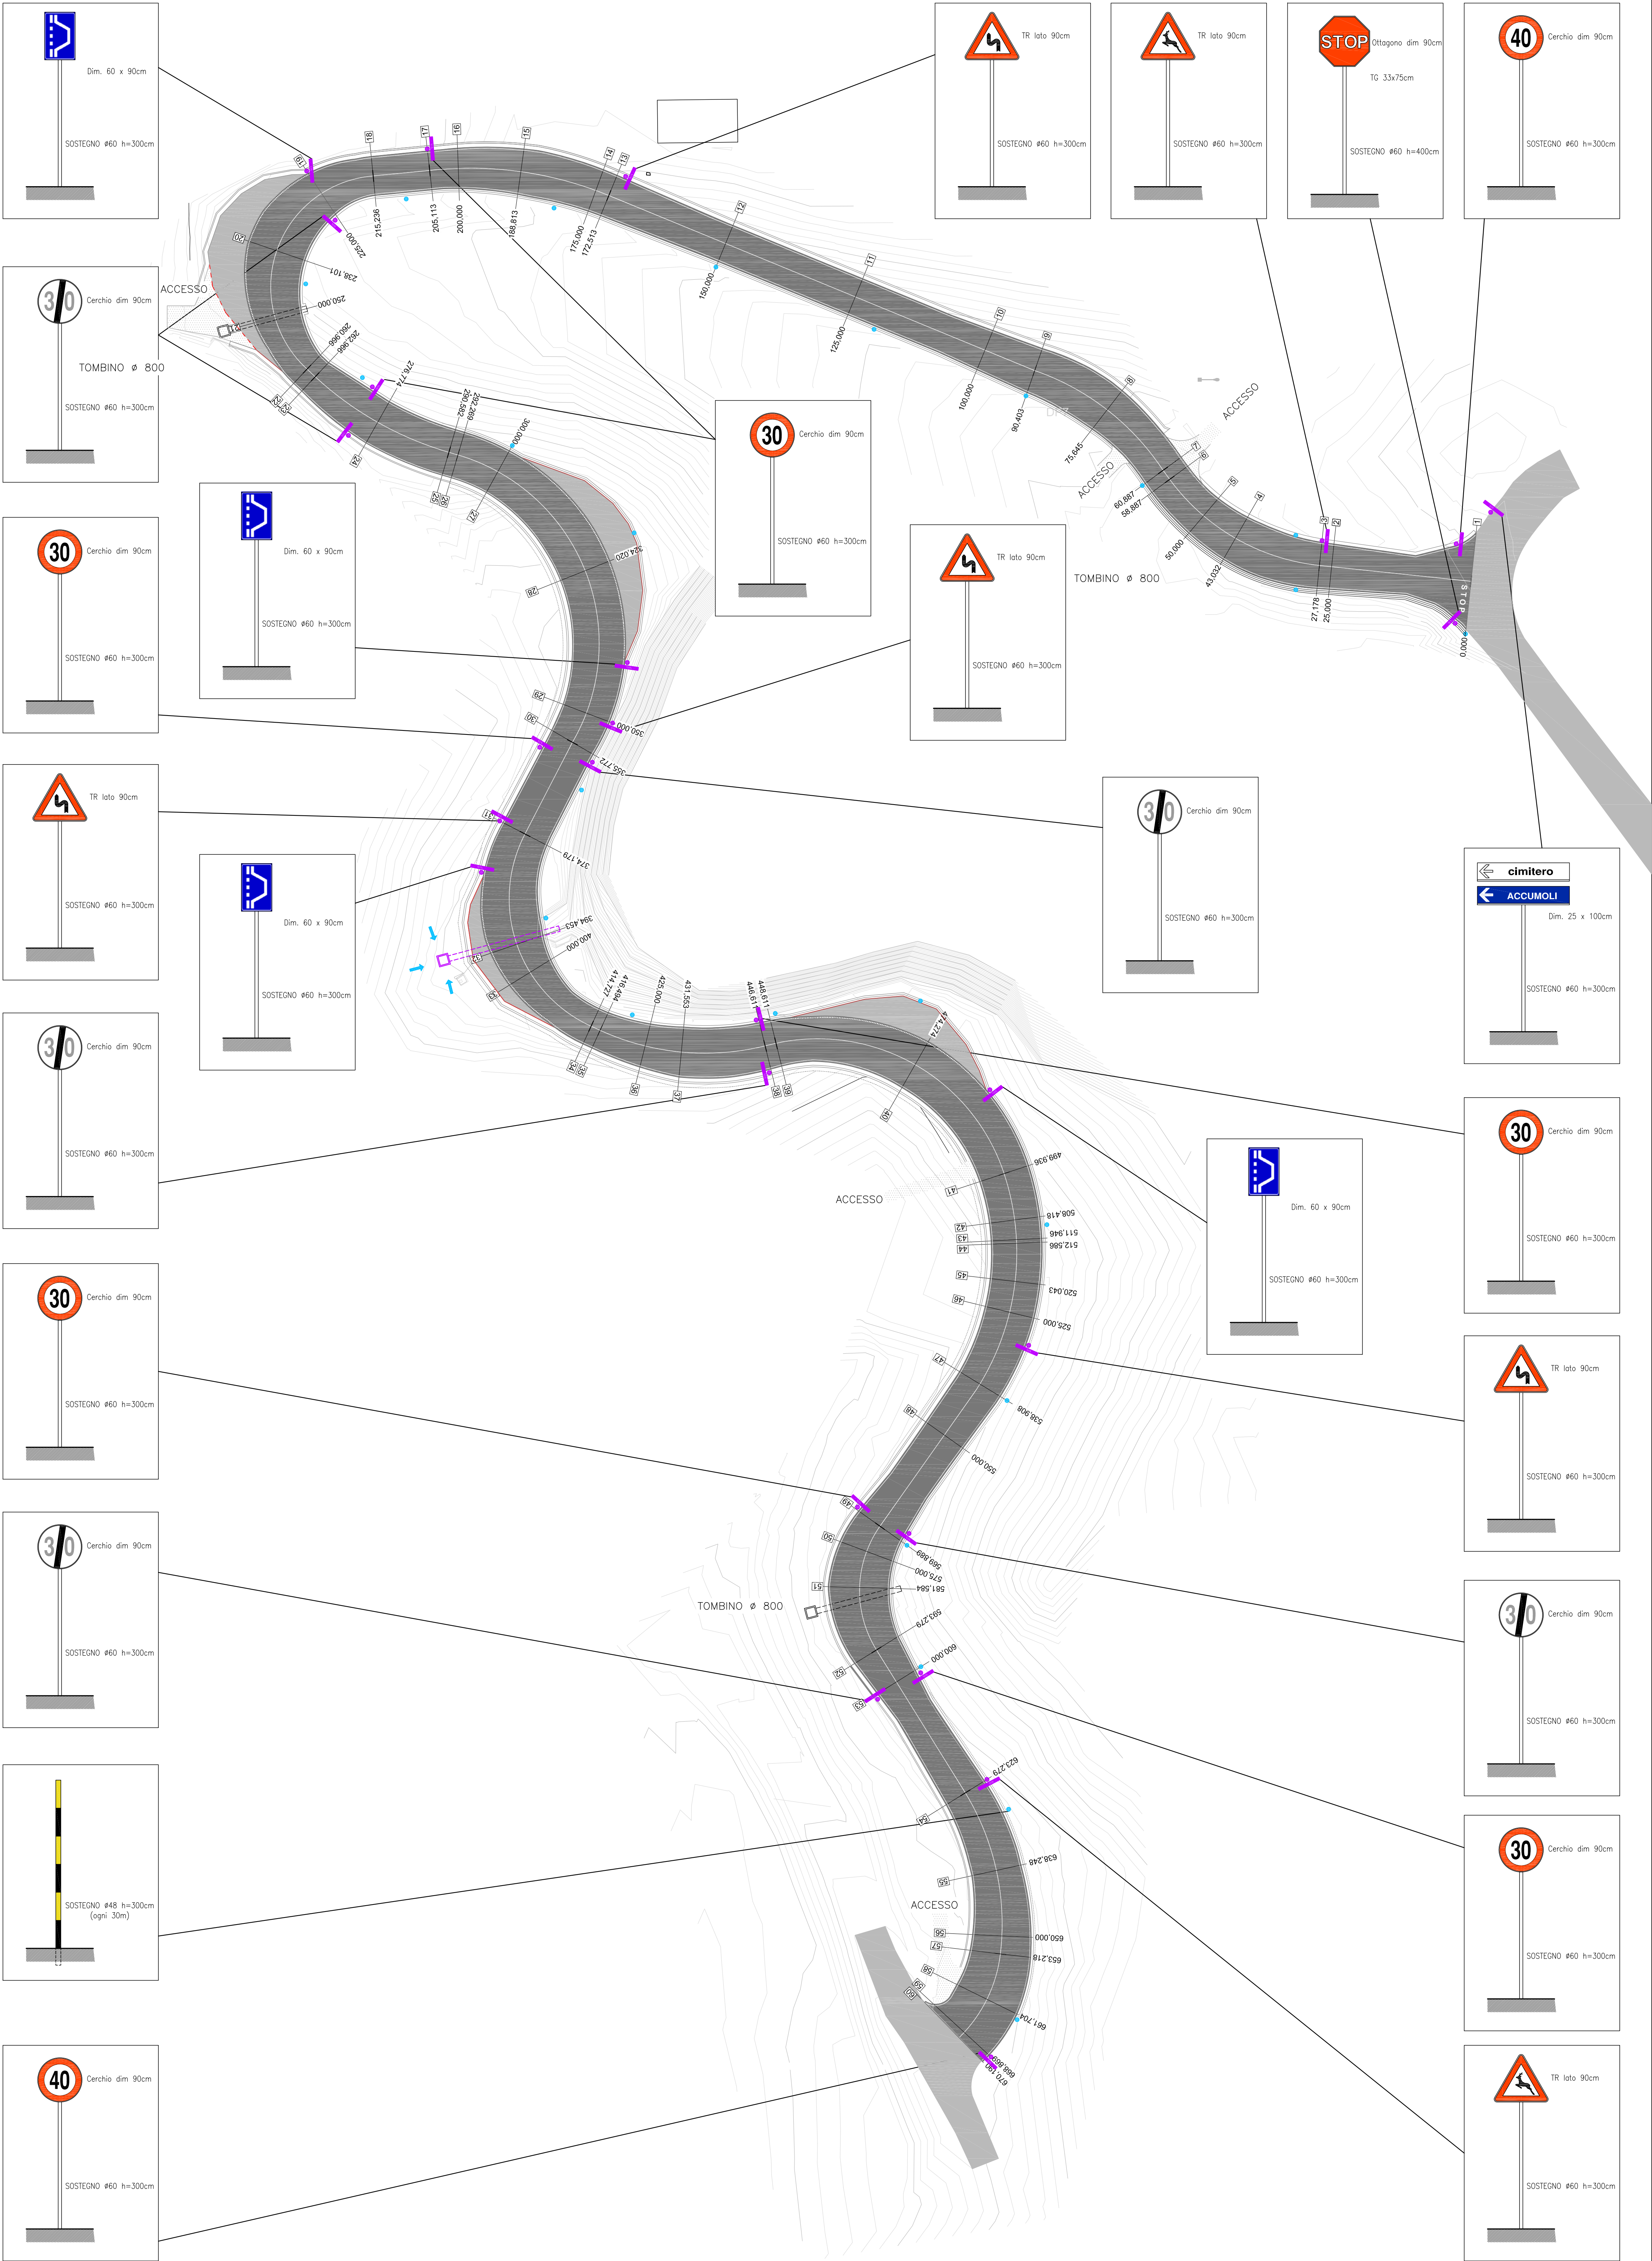

PROGETTO, C.S.P.:

SPM
Ingegneria

Sede legale: 00192 Roma
via Paolo Emilio, 34
Ufficio: 86170 Terni (TS)
via Libero Testa, 15/A
Ufficio: 60026 Numana (AN)
via Loreto, 15
tel +390865411942
fax +390865234579
spm@metilprogetti.it
www.metilprogetti.it

REGIONE LAZIO

COMUNE DI ACCUMOLI
(Provincia di Rieti)

LAVORI DI AMPLIAMENTO DELLA SEDE VIARIA DELLA CIRCONVALLAZIONE IN ACCUMOLI CAPOLUOGO

PROGETTO DEFINITIVO
Redatto ai sensi del D.Lgs. n°50 del 18.04.16 e s.m.i.

PROGETTO INTERVENTI:
Planimetria segnaletica stradale orizzontale e verticale

E.03.4

SCALA 1:500
R.U.P.
dotting, Margherita Guibelli

ALLEGATO:

PROGETTO INTERVENTI:
Planimetria segnaletica stradale orizzontale e verticale

COICE ELABORATO:

E.03.4

SCALA 1:500
R.U.P.
dotting, Margherita Guibelli

A TERMINA DI LEGGE QUESTO PROGETTO È IN PRIMA FIRMA DEL RESPONSABILE TECNICO DEL PROGETTO. RIPRODURRE O COMUNICARE A TERZI IL CONTENUTO SENZA PRESTARE AUTORIZZAZIONE.

C.U.P. J61819000120001

DATA LUGLIO 2020

INDICE MODIFICHE:

1	1/A EMISSIONE	DATA 20/20	REDA 472-414-415	DATA 20/20	REDA 404-406	DATA 20/20	REDA 417
2	MODIFICHE	ELABORATO	CONTROLLATO	APPROVATO			