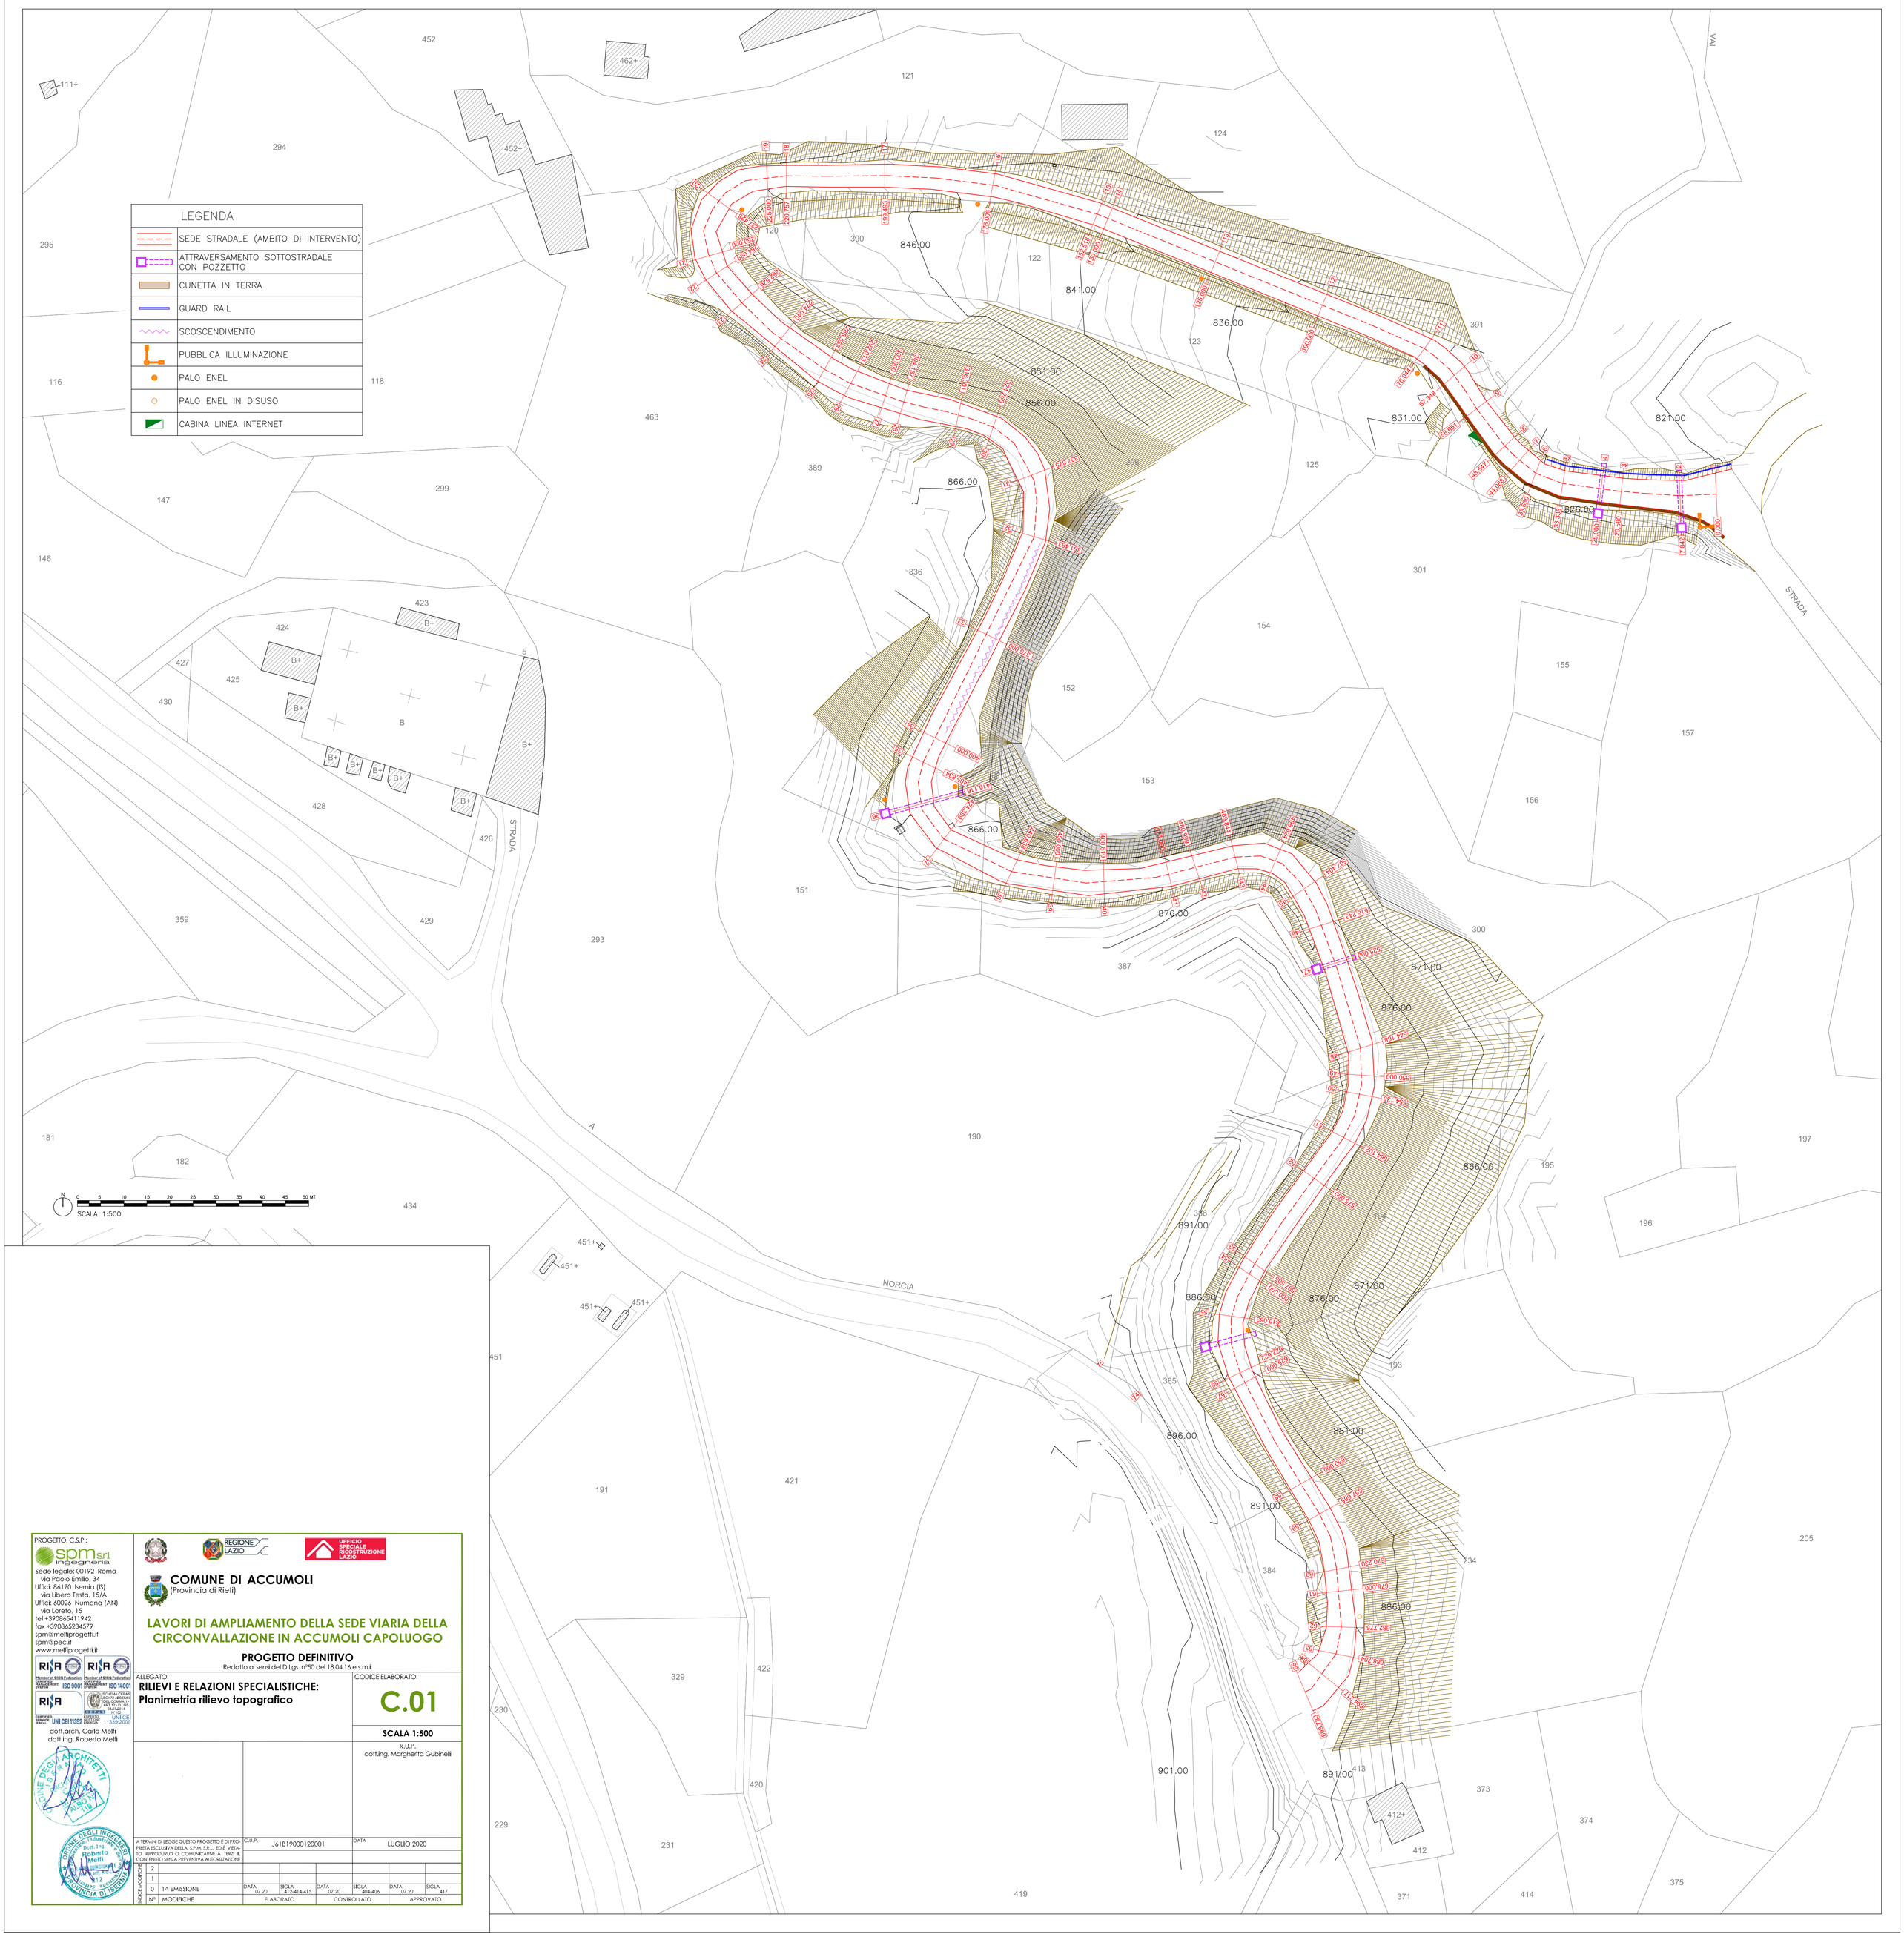

PROGETTO, C.S.P.:

spm srl ingegneria

Sede legale: 00192 Roma
via Paolo Emilio, 34
Uffici: 86170 Isernia (IS)
via Libero Testa, 15/A
Uffici: 60026 Numana (AN)
via Loreto, 15
tel +390865411942
fax +390865234579
spm@mellfiprogetti.it
spm@pec.it
www.mellfiprogetti.it

Member of GISIS Federation CERTIFIED MANAGEMENT SYSTEM ISO 9001
Member of GISIS Federation CERTIFIED MANAGEMENT SYSTEM ISO 14001
CERTIFIED COMPANY UNI CEI 11352
SCHEMA CEPAS N°102 EROGAZIONE CORSI DI FORMAZIONE UNI CEI 11339:2009

dott.arch. Carlo Melfi
dott.ing. Roberto Melfi

REGIONE LAZIO

UFFICIO SPECIALE RICOSTRUZIONE LAZIO

COMUNE DI ACCUMOLI
(Provincia di Rieti)

LAVORI DI AMPLIAMENTO DELLA SEDE VIARIA DELLA CIRCONVALLAZIONE IN ACCUMOLI CAPOLUOGO

PROGETTO DEFINITIVO
Redatto ai sensi del D.Lgs. n°50 del 18.04.16 e s.m.i.

ALLEGATO:
RILIEVI E RELAZIONI SPECIALISTICHE:
Planimetria rilievo topografico

CODICE ELABORATO:
C.01

SCALA 1:500

R.U.P.
dott.ing. Margherita Gubinelli

A TERMINI DI LEGGE QUESTO PROGETTO È DI PROPRIETÀ ESCLUSIVA DELLA S.P.M. S.R.L. ED È VIETATO RIPRODURLO O COMUNICARNE A TERZI IL CONTENUTO SENZA PREVENTIVA AUTORIZZAZIONE

C.U.P. J61B19000120001

DATA LUGLIO 2020

INDICE MODIFICHE	N°	MODIFICHE	DATA	SIGLA	DATA	SIGLA	DATA	SIGLA
	2							
	1							
	0	1^ EMISSIONE	07.20	412-414-415	07.20	404-406	07.20	417
	N°	MODIFICHE	ELABORATO		CONTROLLATO		APPROVATO	