




O-Piano terra  
1 : 50

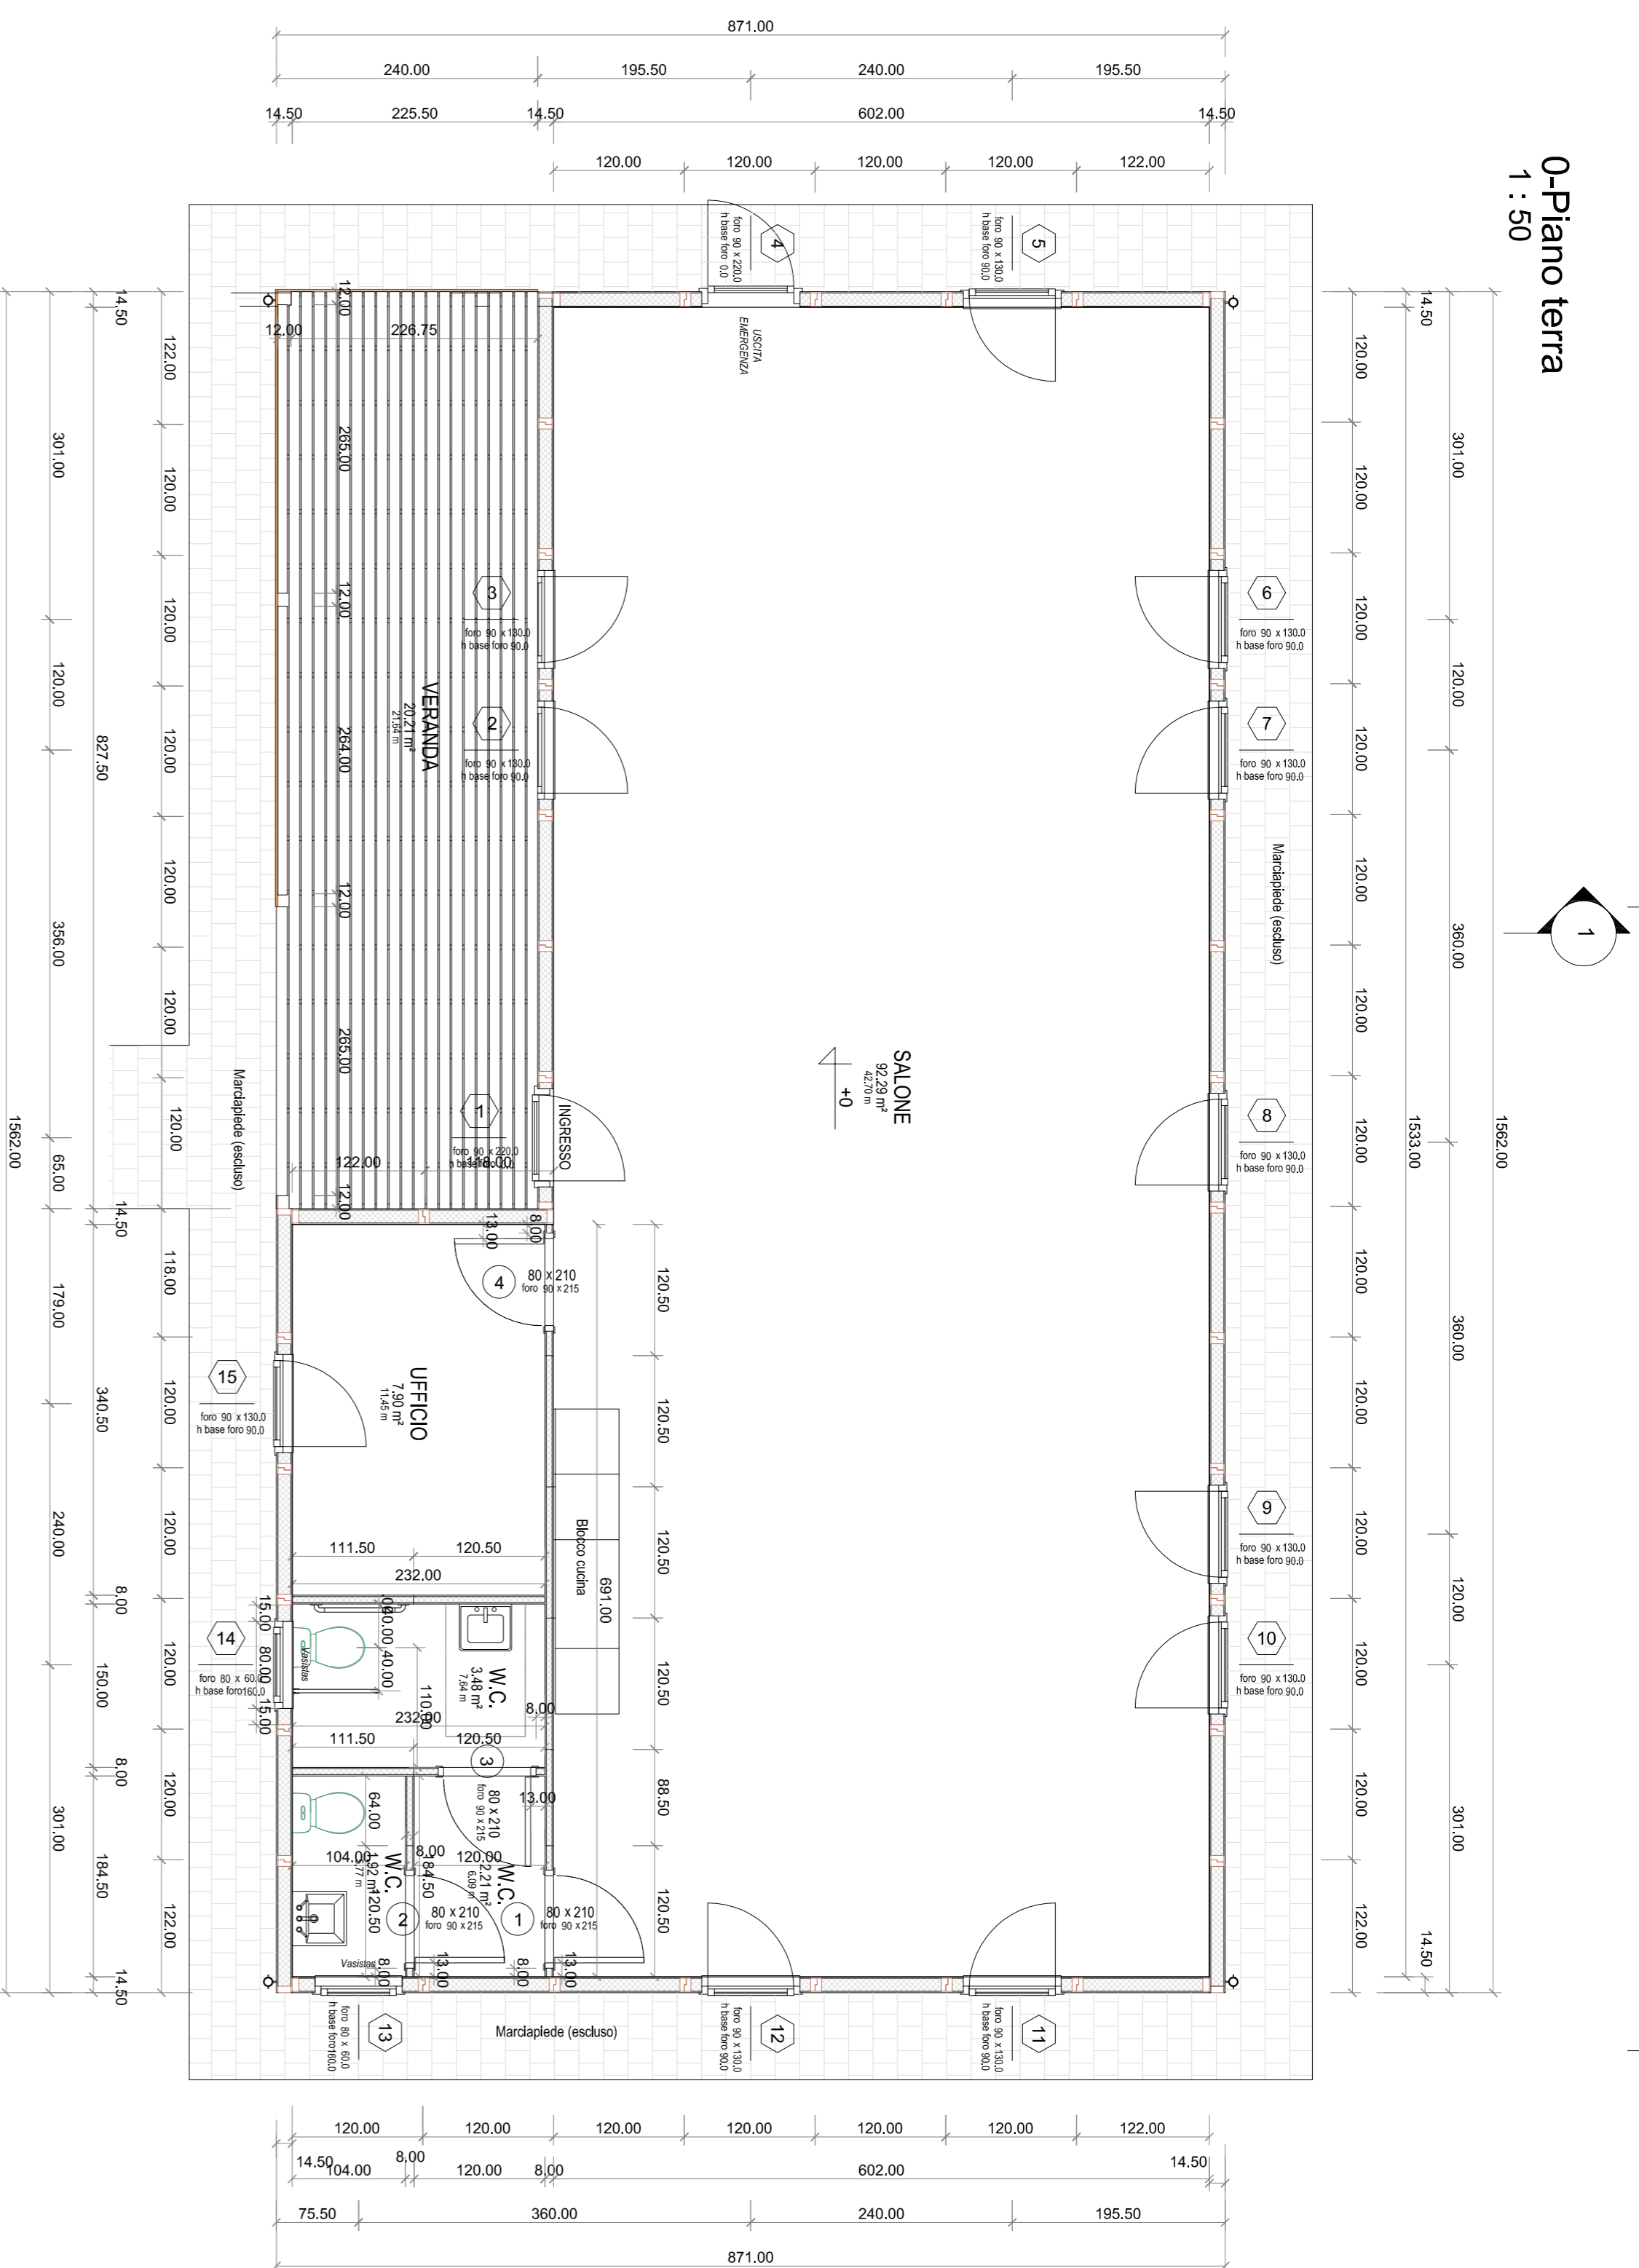


Prospetto Nord  
1 : 50

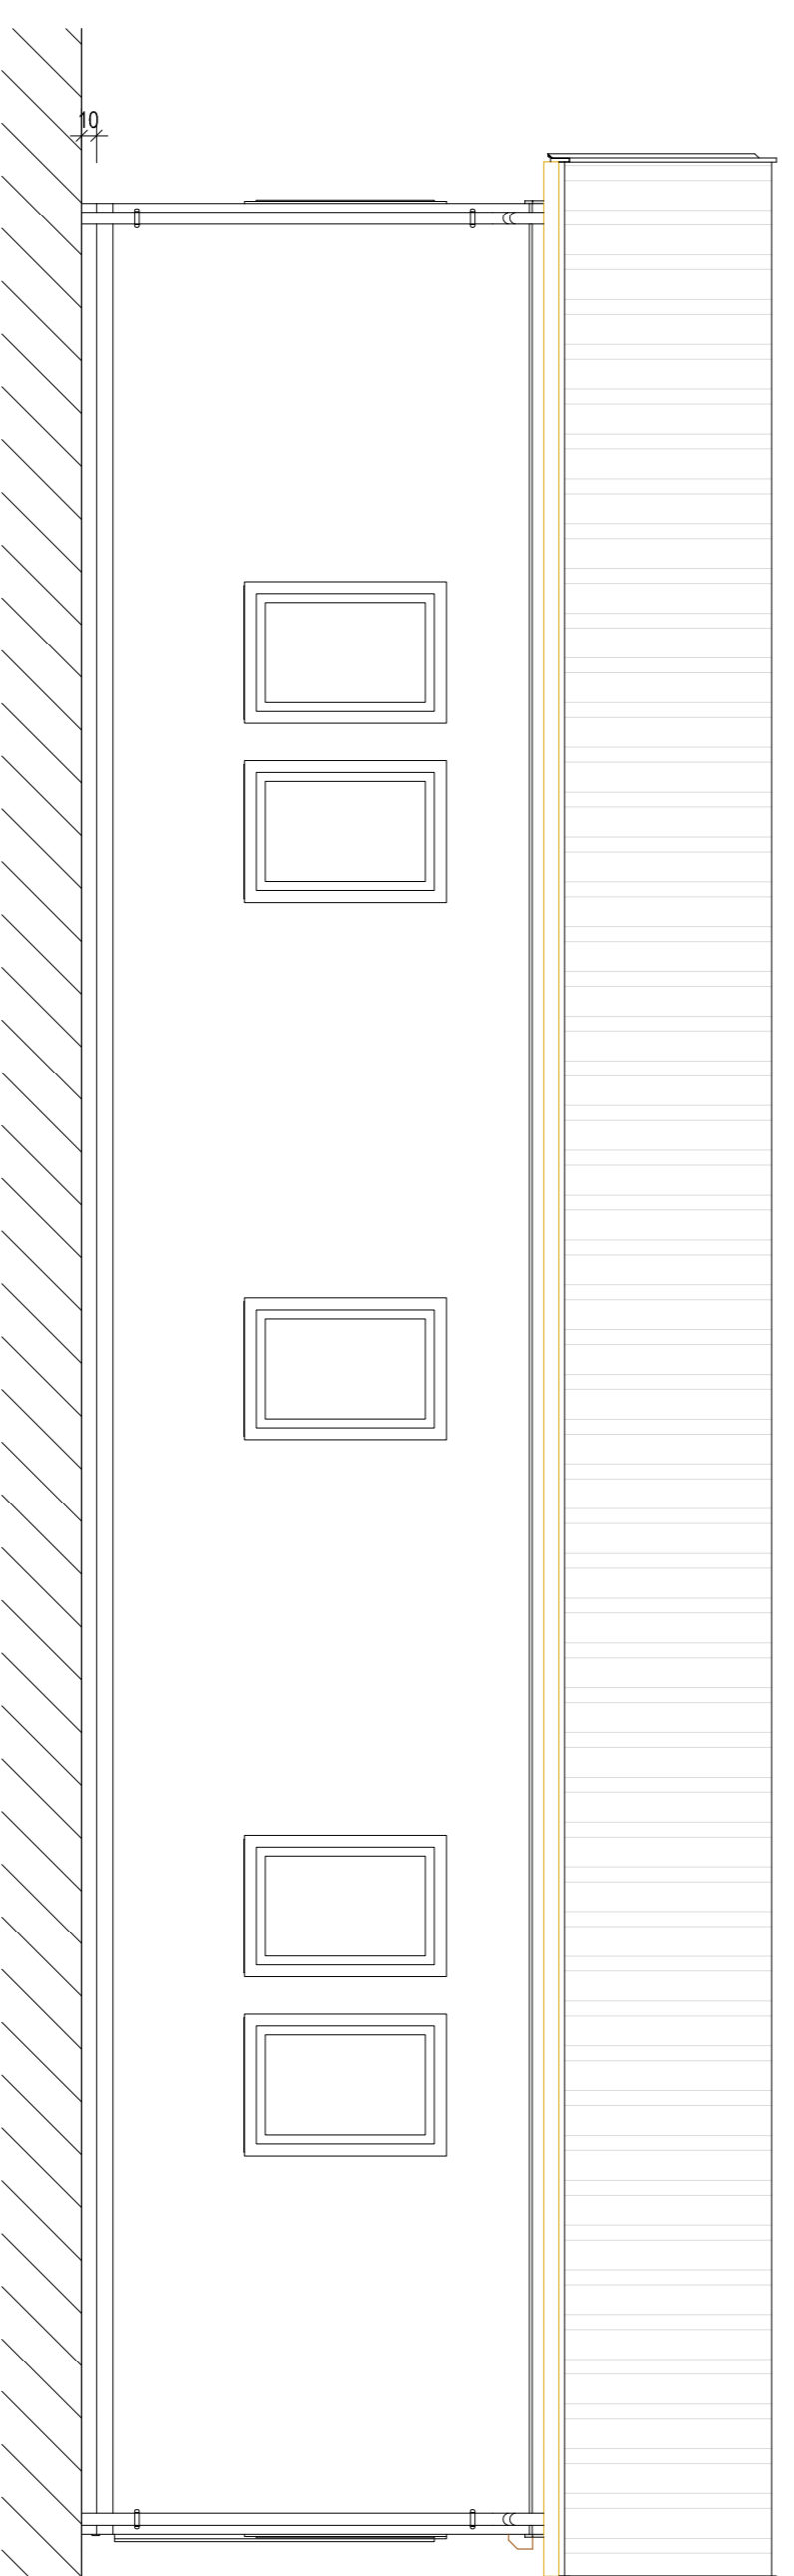


Prospetto Ovest  
1 : 50

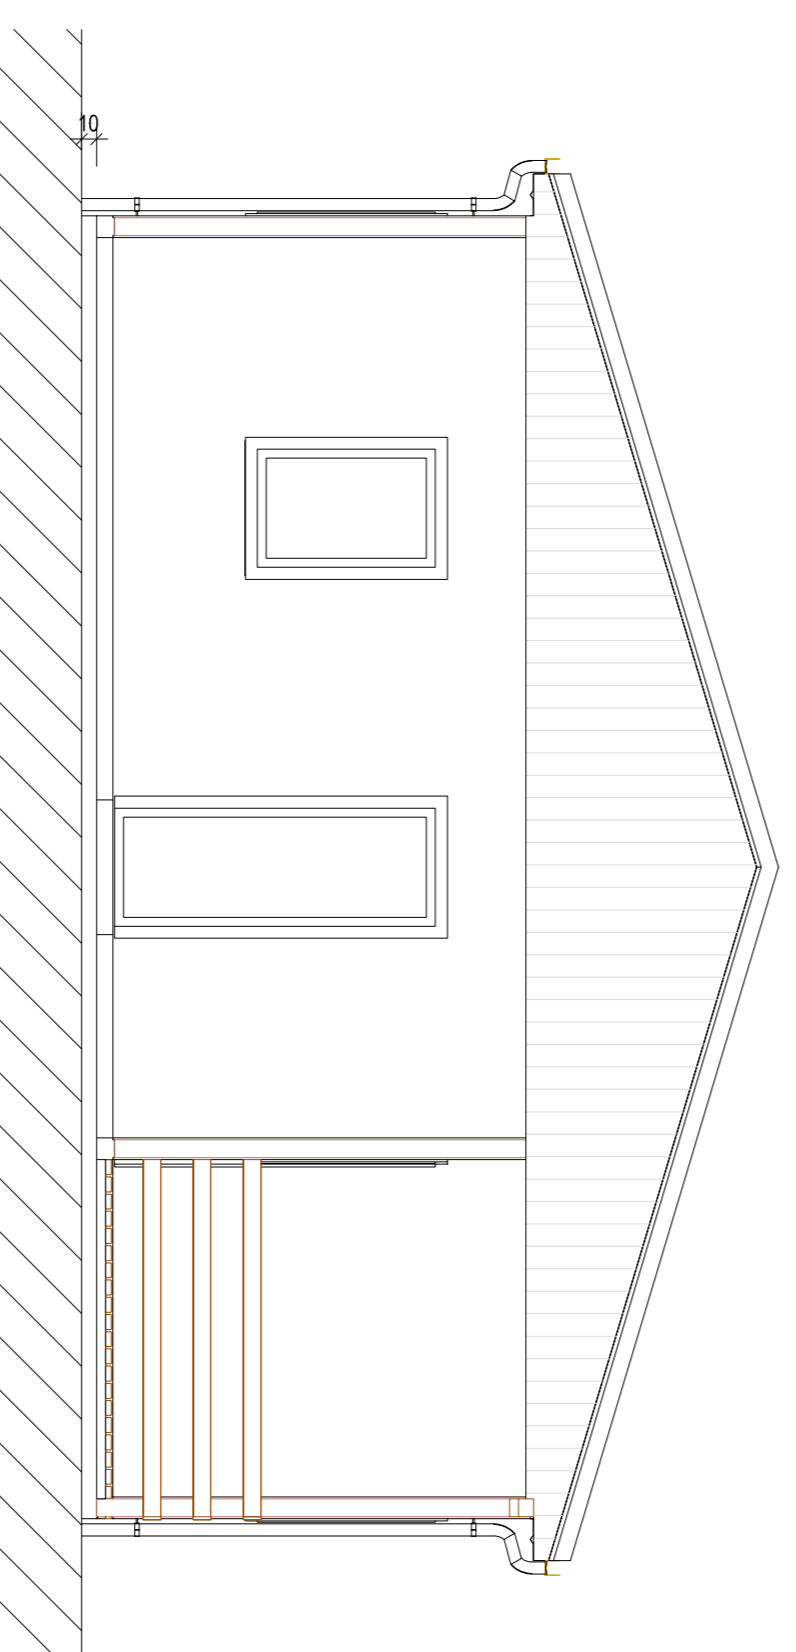


Prospetto Sud  
1 : 50

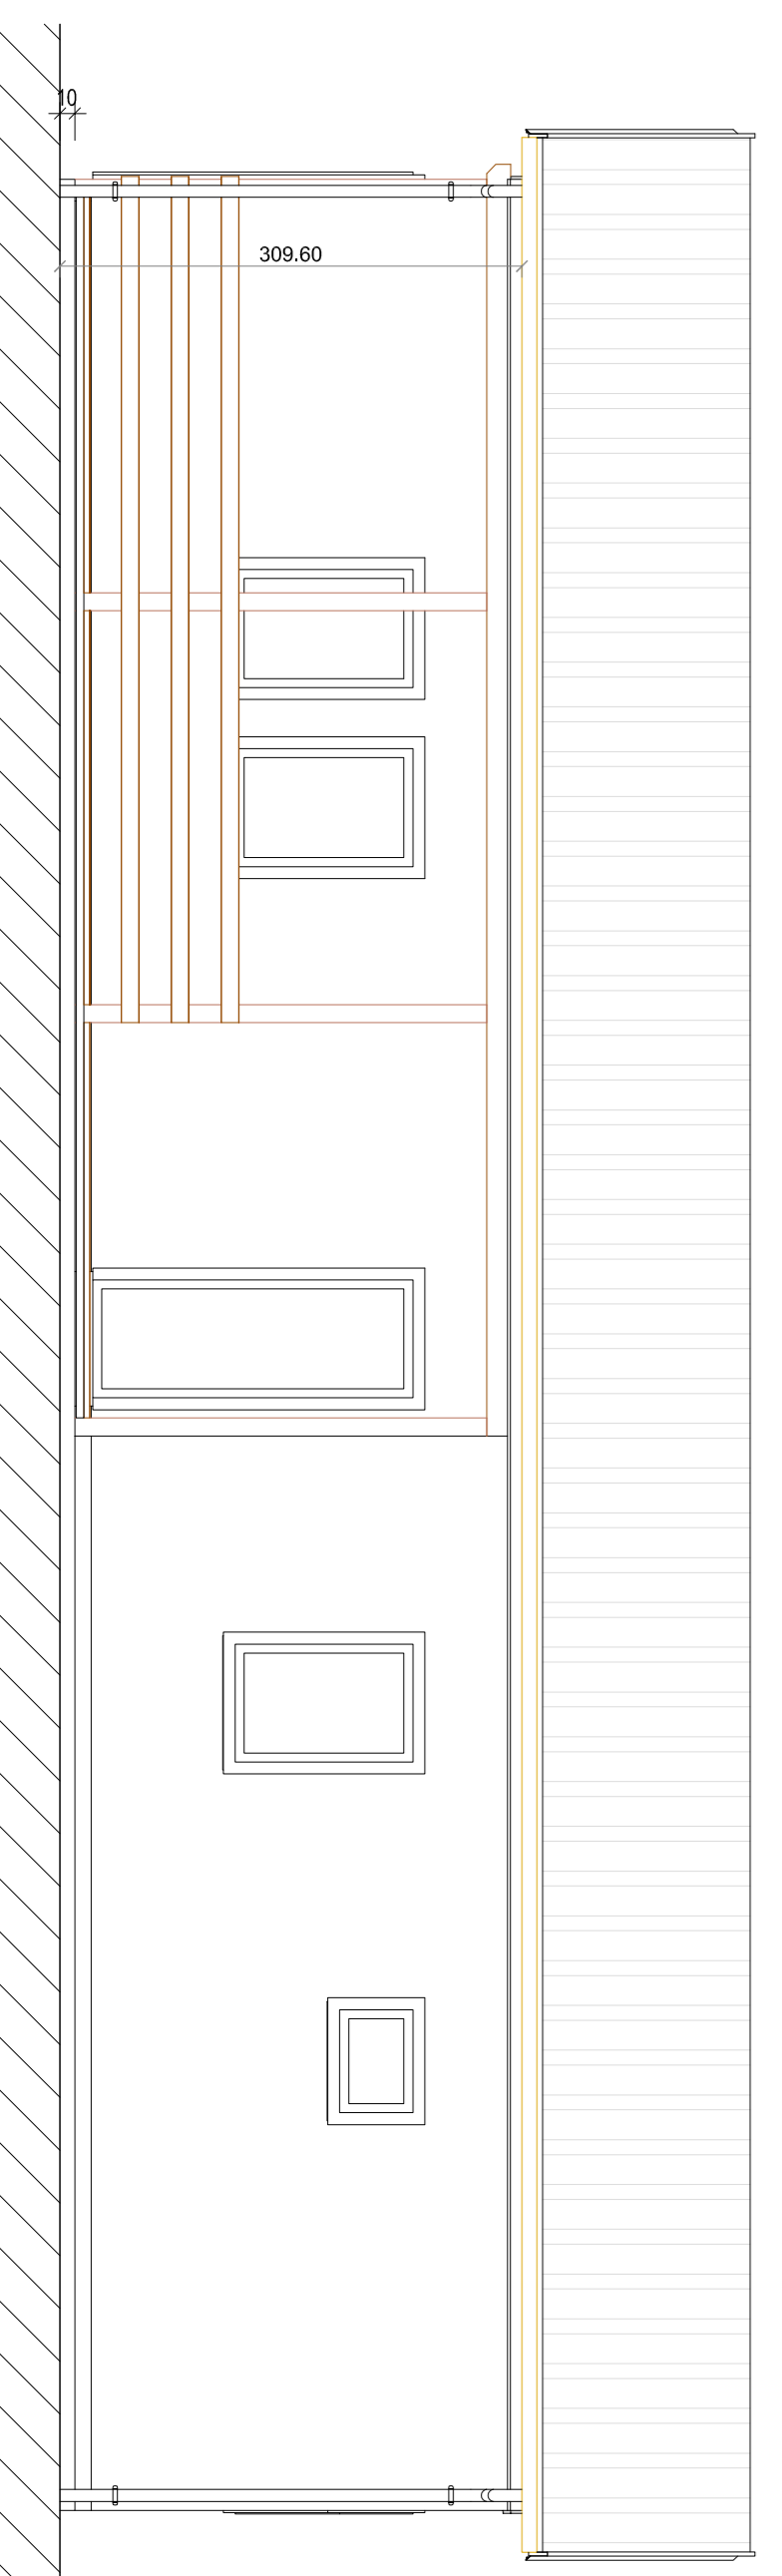


Prospetto Est  
1 : 50

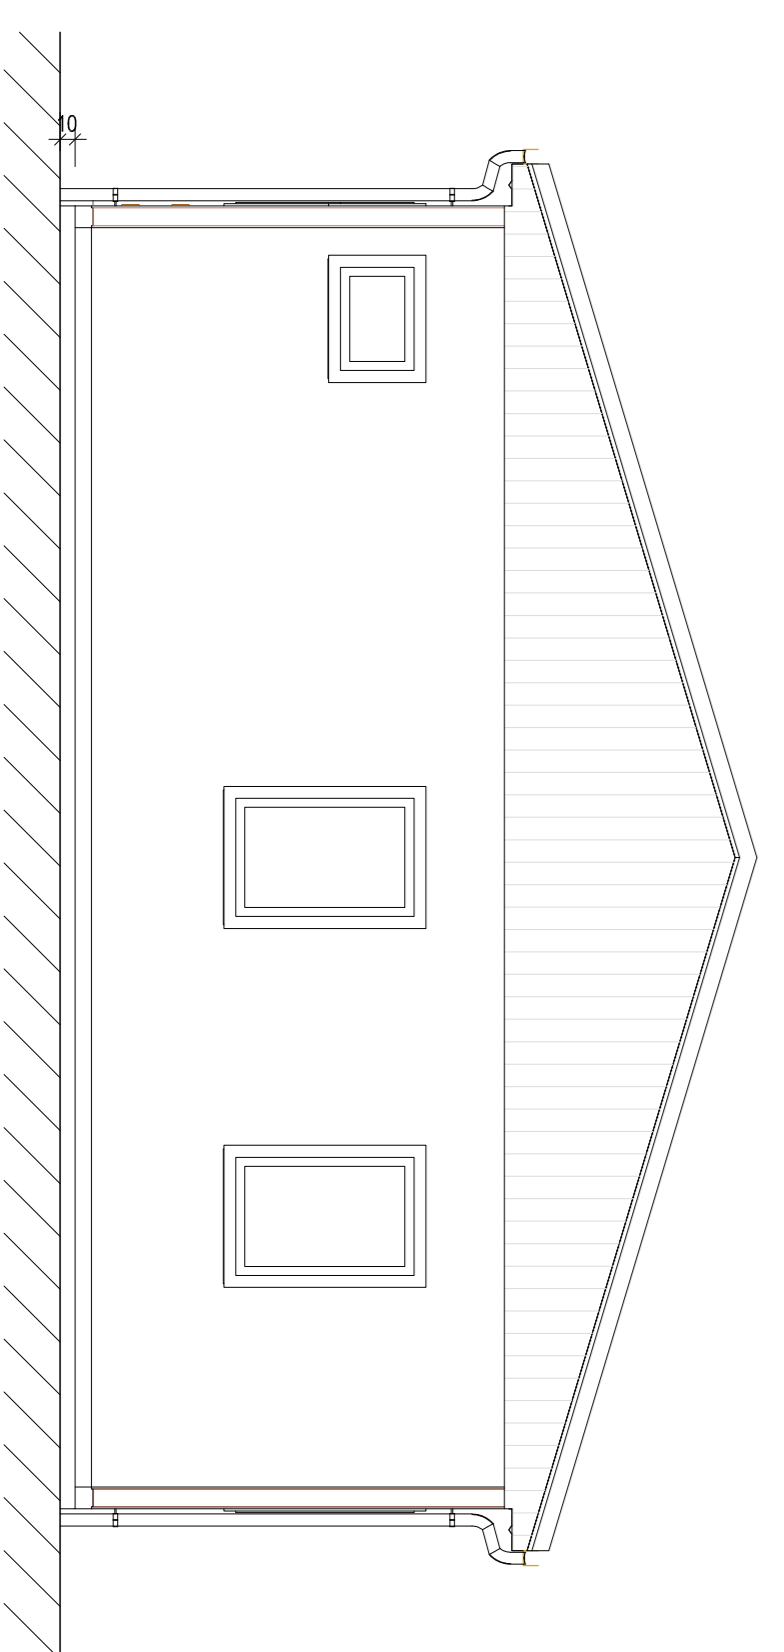

Sezione 1  
1 : 50

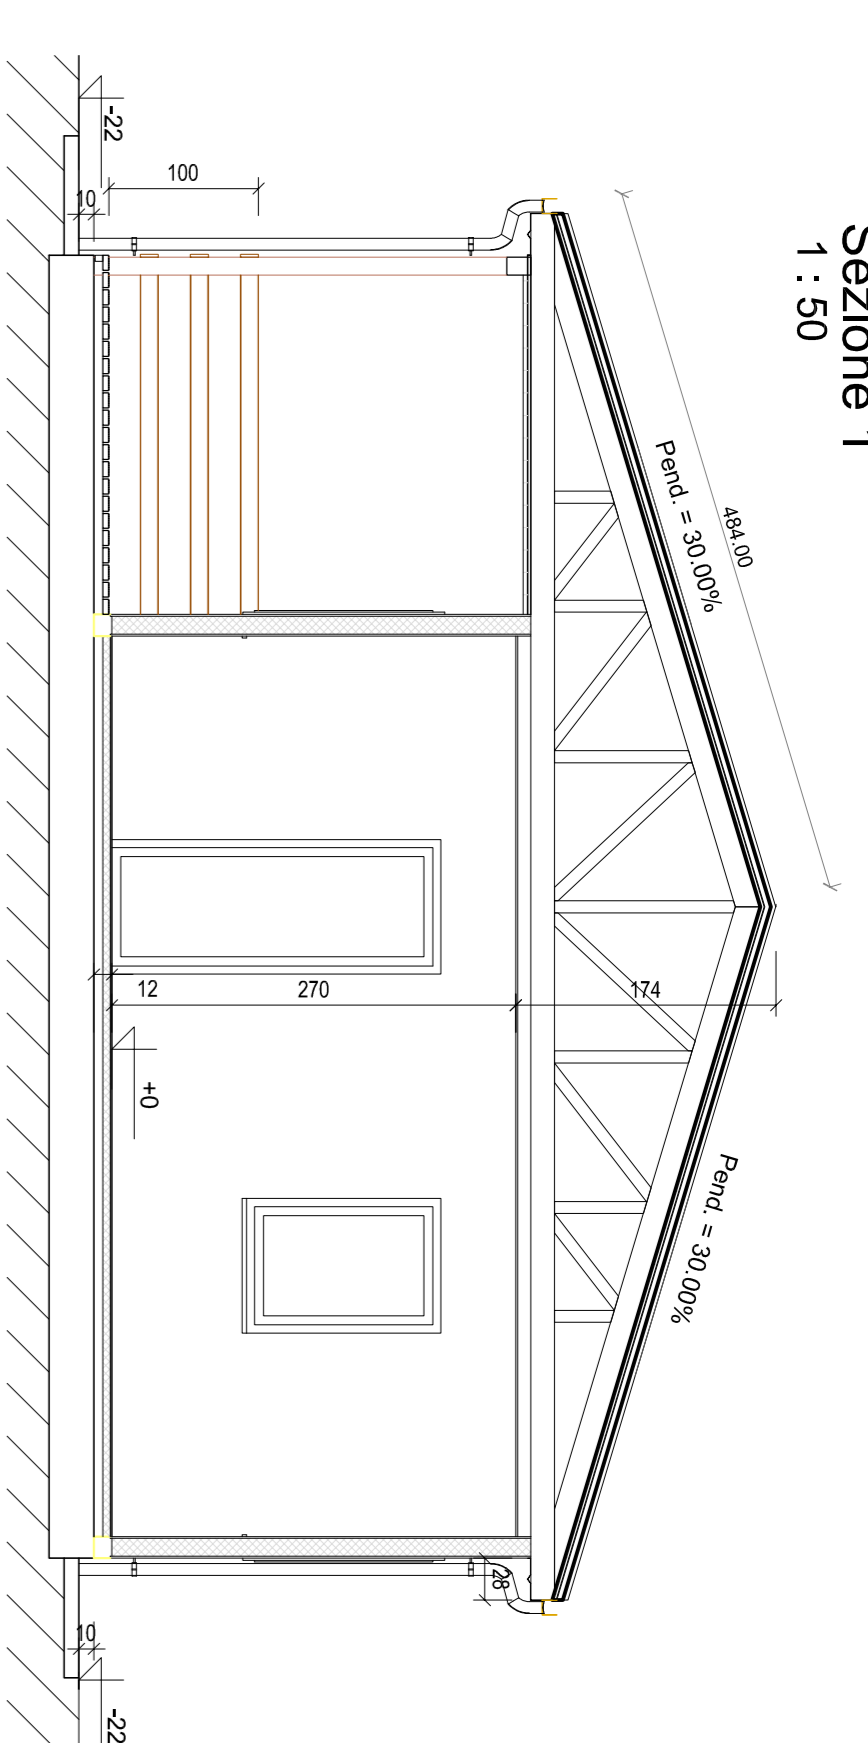

1 : 50

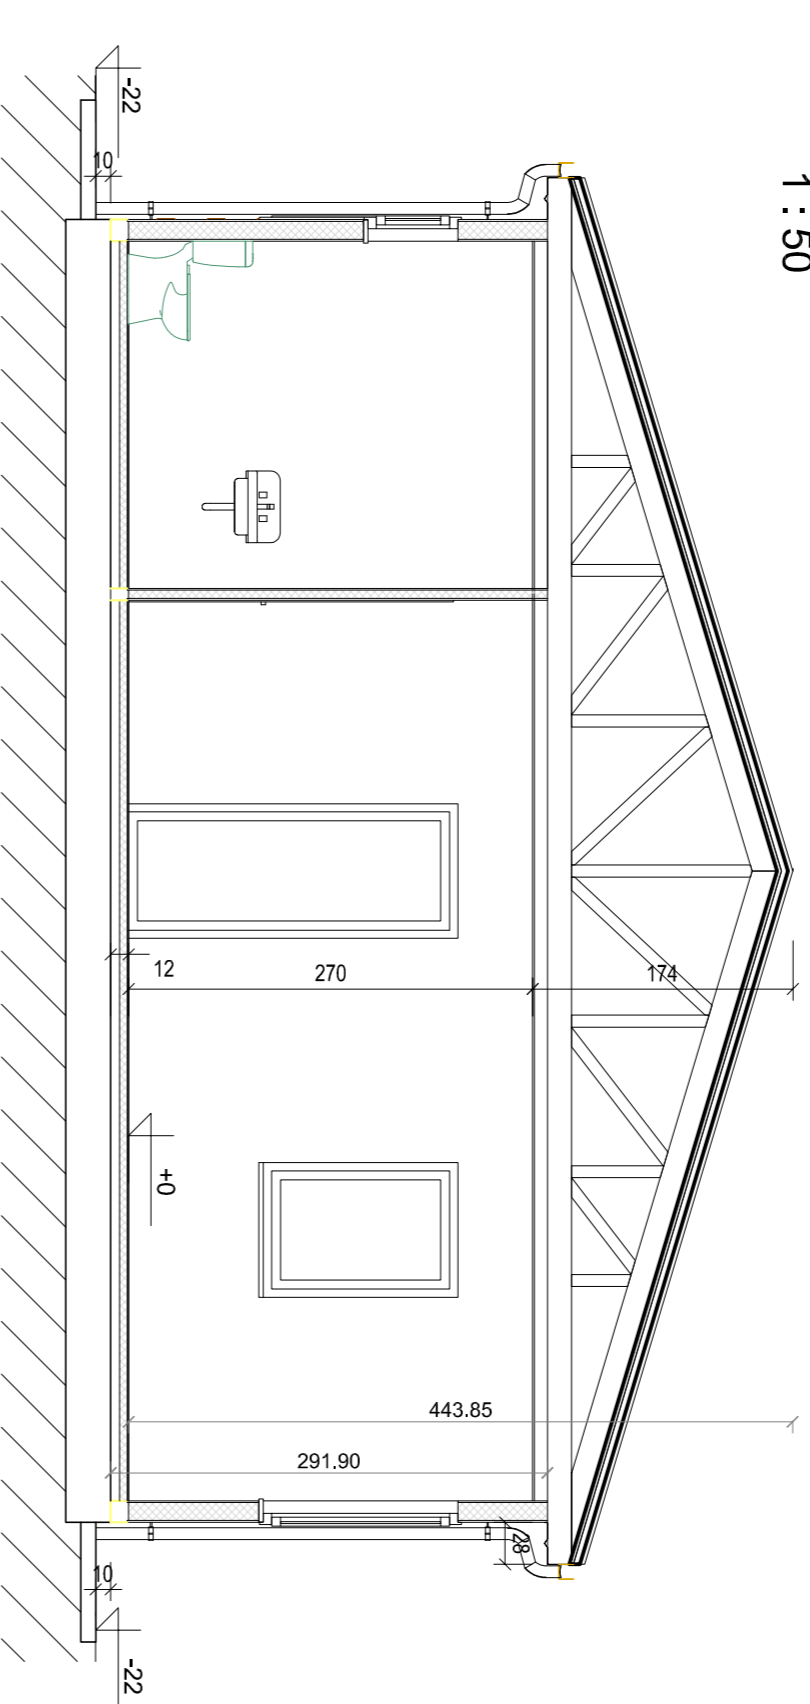

dal 1950

LE PREFABRICATI S.r.l.  
38065 Pieve di Bono (TN) - Fraz. Strada  
t. 0465 670058 f. 0465 670043  
info@leprefabrillegno.it  
www.leprefabrillegno.it

PROGETTO ESECUTIVO ARCHITETTONICO

SISTEMA COSTRUTTIVO  DOCUMENTAZIONE  DOCUMENTI WORD  DOCUMENTI POWER POINT  DOCUMENTI XLS  DOCUMENTI CAD

IL PROGETTISTA STRUTTURALE INTERO INTERVENTO IL PROGETTISTA ARCHITETTONICO

DATA:	30/10/2017	COMMITTENTE:	Centro socio culturale Italiano San Gallo
SCALARE:	1 : 50	OGGETTO:	INSTALLAZIONE DIMENSIONI PREFABBRICATA IN LEGNO
PROGETTISTA:	INGLESE	TAVOLA:	PIANTE, PROSPETTI E SEZIONI
DATA:	30/10/2017	PROT.:	
SCALARE:	1 : 50	TAV.	1
PROGETTISTA:	INGLESE		
OGGETTO:	INSTALLAZIONE DIMENSIONI PREFABBRICATA IN LEGNO		
TAVOLA:	PIANTE, PROSPETTI E SEZIONI		