

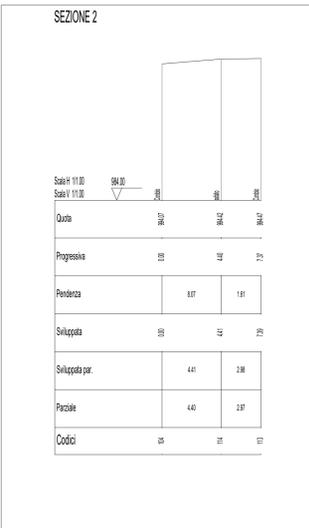
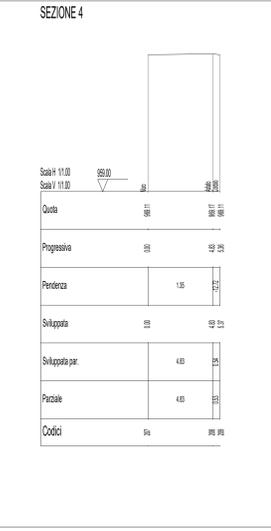
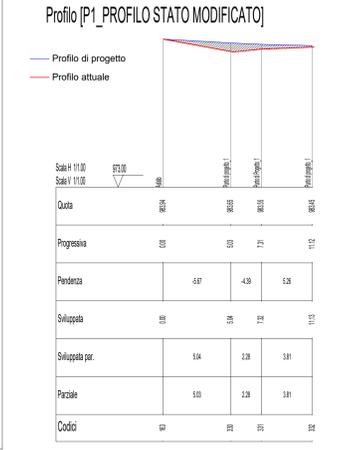
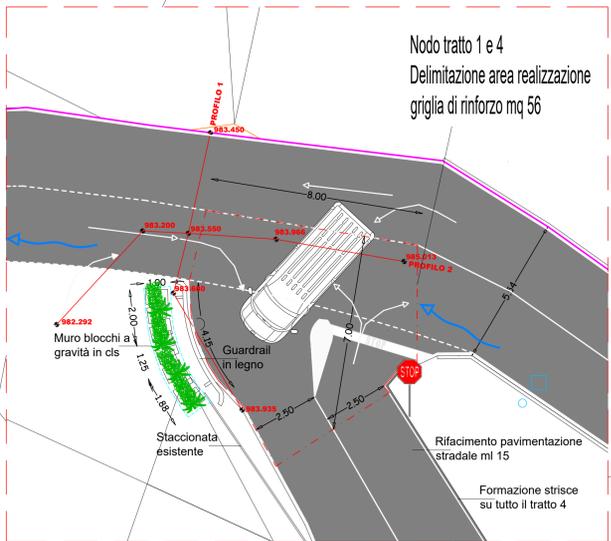
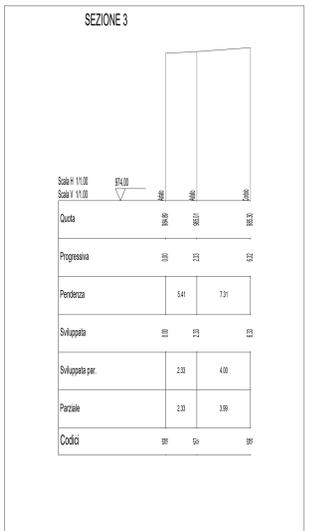
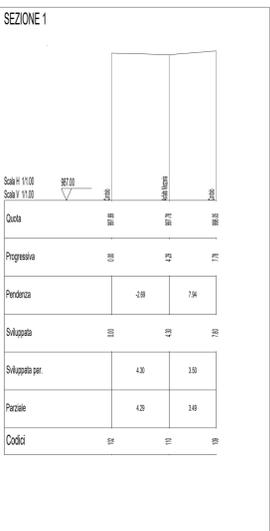
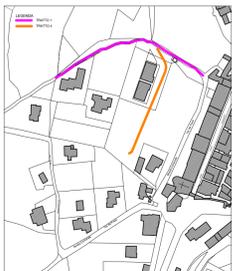


**TRATTO 1 - Scala 1:200**

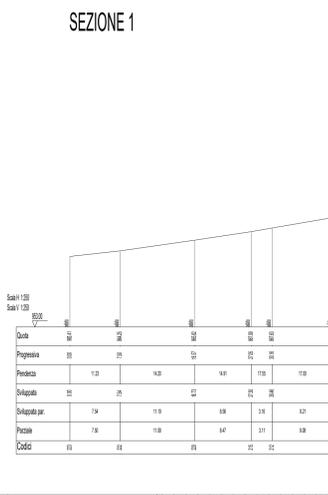


**INGRANDIMENTO NODO TRATTO 1 e 4 Scala 1:100**

**SEZIONE 1**

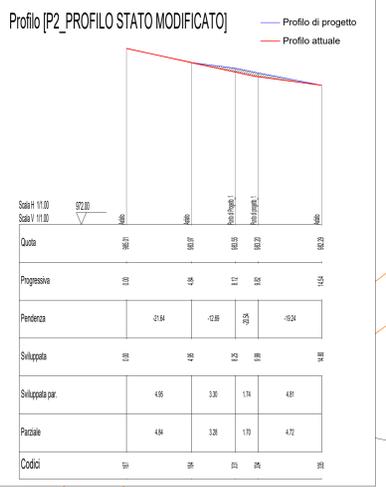

**INGRANDIMENTO**

ADEGUAMENTO RACCOLTA ACQUE METEORICHE CON NUOVA REALIZZAZIONE CADITOIA

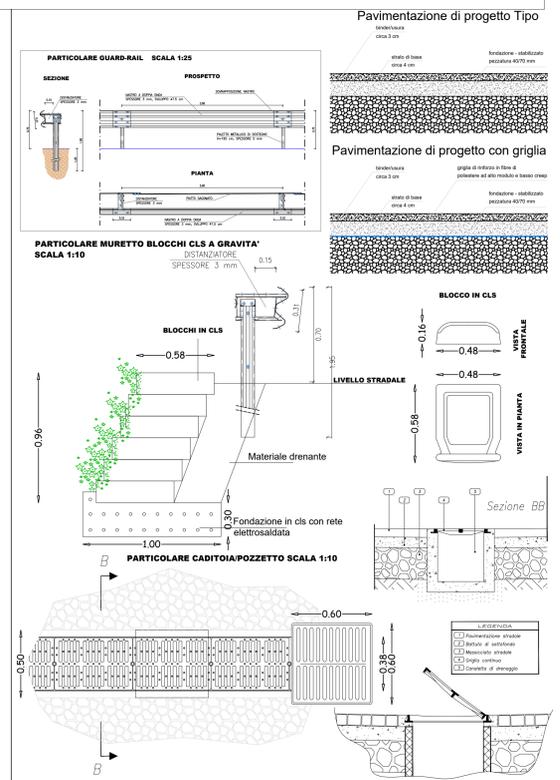

LEGENDA

- 1) Pavimentazione stradale
