
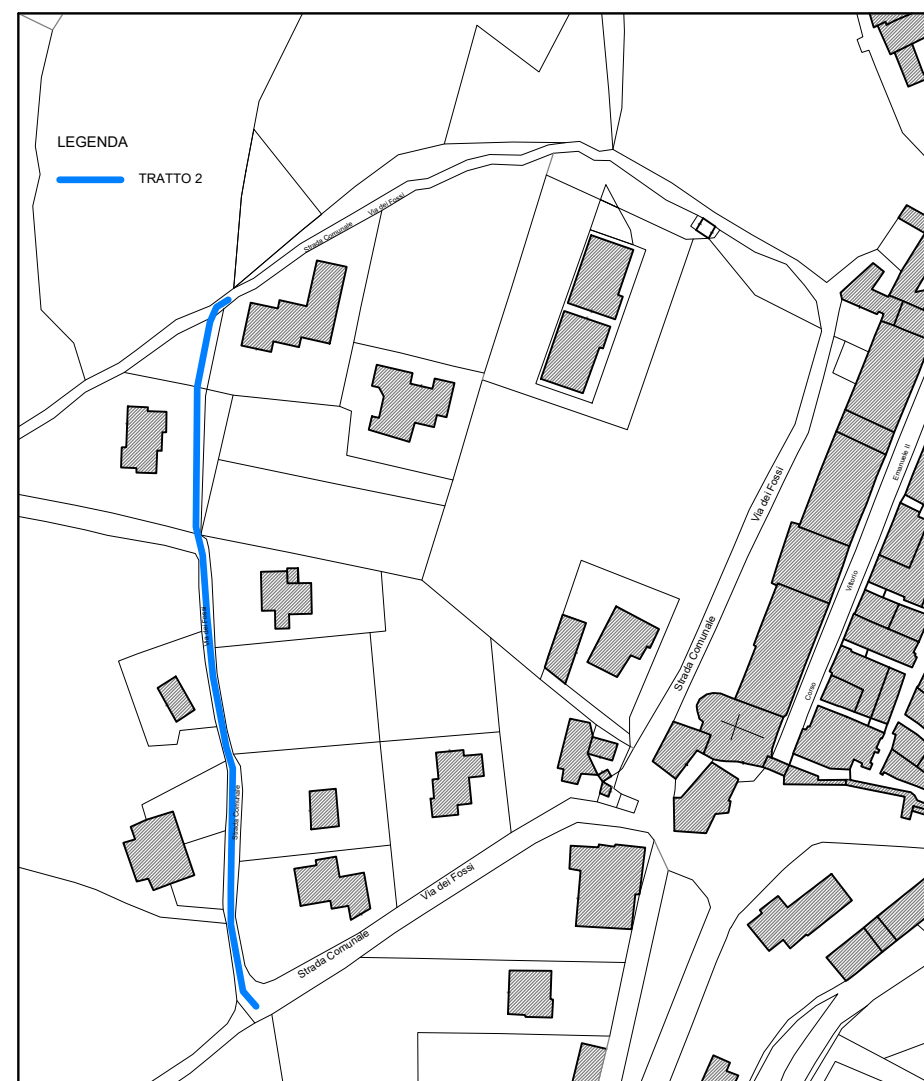


<u>COMMITTENTE:</u>		SCALA:
COMUNE DI MONTELEONE DI SPOLETO		1:200
LOCALITA': Monteleone di Spoleto - Via circonvallazione dei Fossi		
DATA:	OGGETTO:	
AGOSTO 2020	MESSA IN SICUREZZA STRADA COMUNALE CIRCONVALLAZIONE DEI FOSSI	
	PROGETTO ESECUTIVO	
<u>ELABORATO:</u>		Tav.:
RILIEVO PLANO-ALTIMETRICO FOTOGRAFICO TRATTO 2		DE_A_03_04
	R.U.P. Ing. Lorenzo Proietti Bidoli	<u>I TECNICI:</u> Arch. Walter MANERI Geom. Paolo FABI
PARERI ENTI TITOLARI DEL PROCEDIMENTO		

Pavimentazione esistente

binder/usura
circa 3/4 cm

fondazione - stabilizzato
pezzatura 40/70 mm

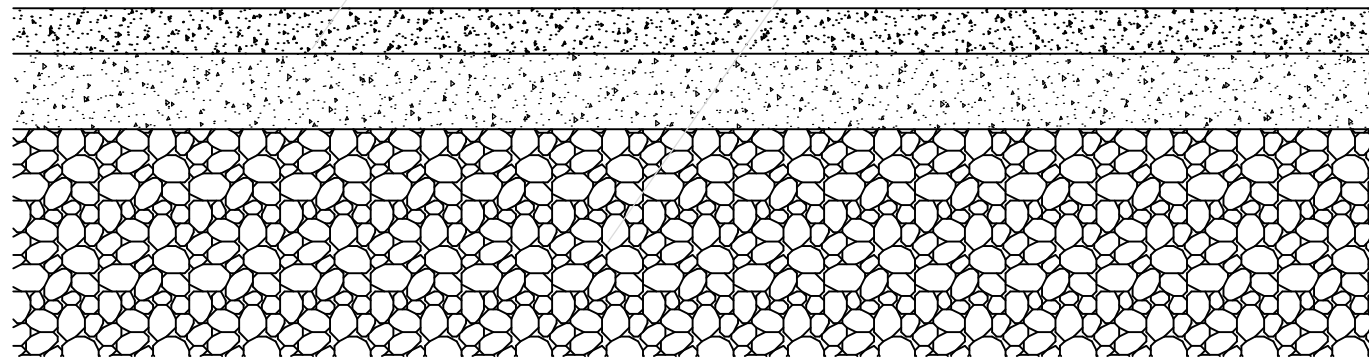

TRATTO 2

LEGENDA

 Palo Illuminazione pubblica e pozzetto

☐ Pozzetto

SEZIONE 2

SEZIONE 2

Scala 1/20

Scala 1/20

Quota

Progressiva

Pendenza

Sviluppata

Sviluppata par.

Parziale

Codici

0.00

0.00

-8.16

0.00

0.00

0.00

221








































































































































































































































































































































































































