


LEGENDA:

-  Quadro Elettrico da porre a norma
-  AEC Q-Drome STA 4.3-2M (25)
-  AEC Q-Drome STU-W 4.4-1M (6)
-  AEC Q-Drome STU-M 4.4-1M (5)
-  AEC Italo 1 SV 4.5-2M con prolunga 1m (6)
-  Relamping E27 2500 Lm (31)
-  AEC Italo 1 STW 4.5-2M (6)
-  Armatura LED esistente (26)

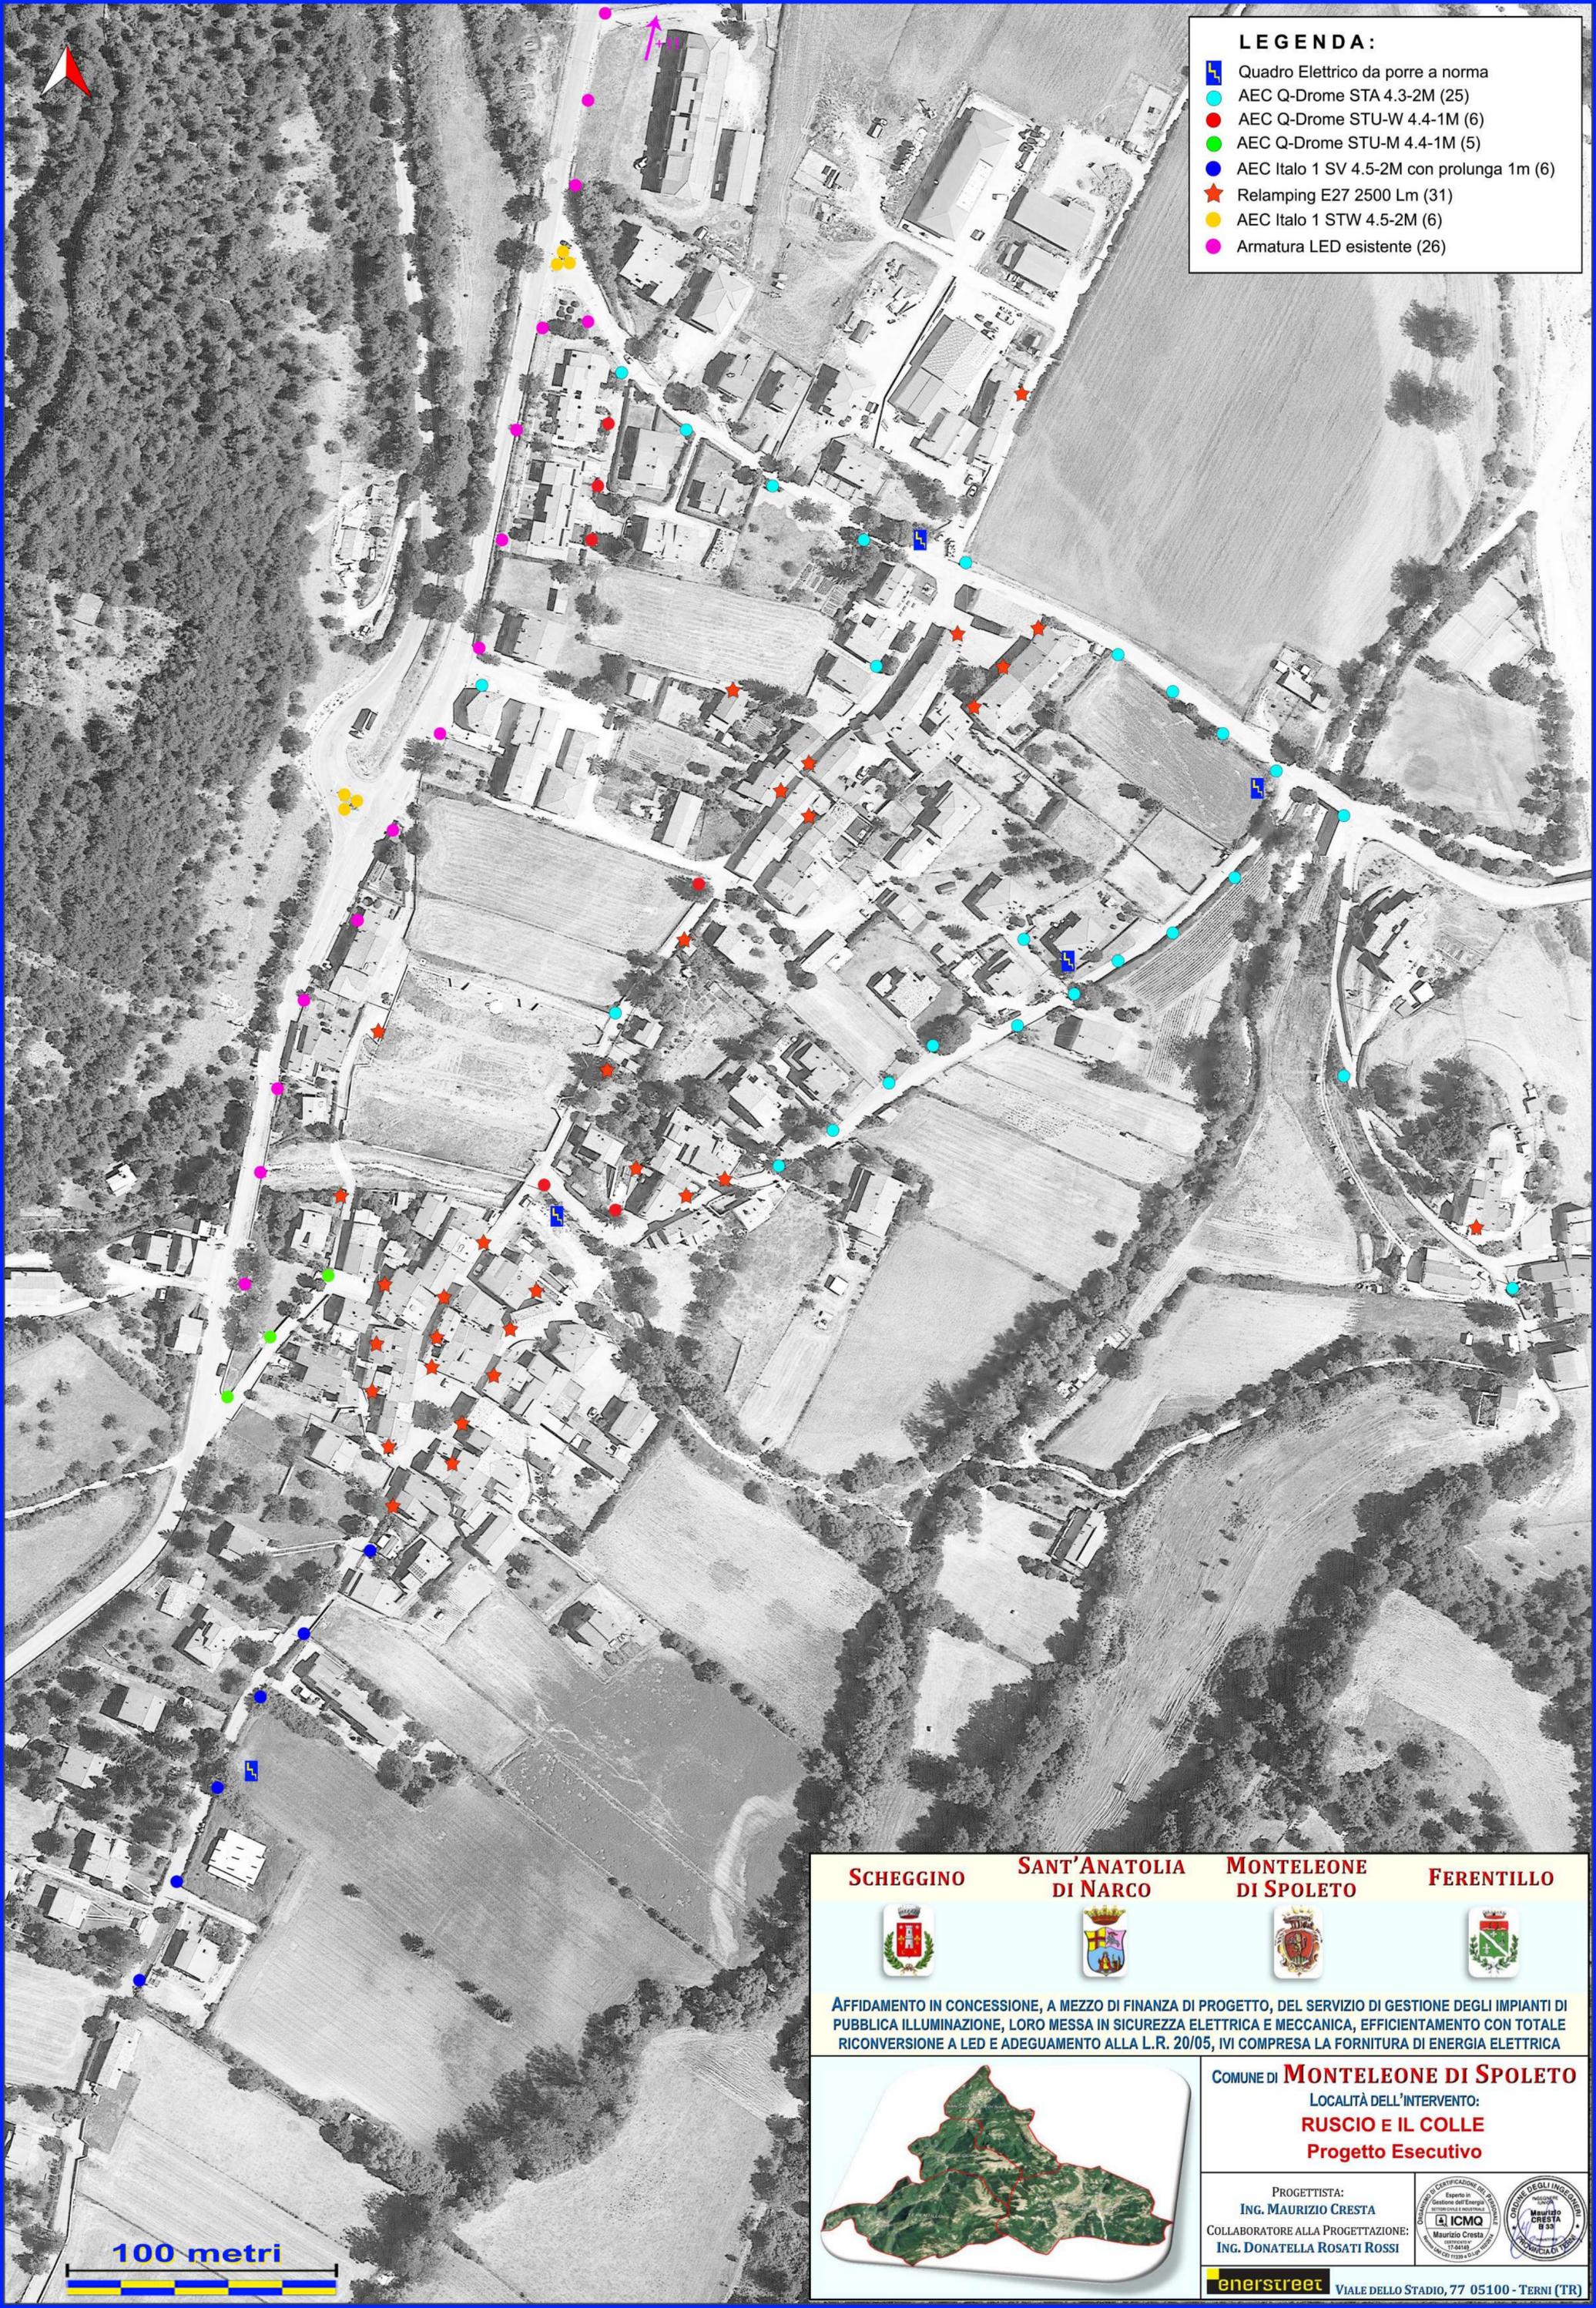

SCHEGGINO



**SANT'ANATOLIA
DI NARCO**



**MONTELEONE
DI SPOLETO**



FERENTILLO



AFFIDAMENTO IN CONCESSIONE, A MEZZO DI FINANZA DI PROGETTO, DEL SERVIZIO DI GESTIONE DEGLI IMPIANTI DI PUBBLICA ILLUMINAZIONE, LORO MESSA IN SICUREZZA ELETTRICA E MECCANICA, EFFICIENTAMENTO CON TOTALE RICONVERSIONE A LED E ADEGUAMENTO ALLA L.R. 20/05, IVI COMPRESA LA FORNITURA DI ENERGIA ELETTRICA



COMUNE DI **MONTELEONE DI SPOLETO**

LOCALITÀ DELL'INTERVENTO:

RUSCIO E IL COLLE

Progetto Esecutivo

PROGETTISTA:

ING. MAURIZIO CRESTA

COLLABORATORE ALLA PROGETTAZIONE:

ING. DONATELLA ROSATI ROSSI

