


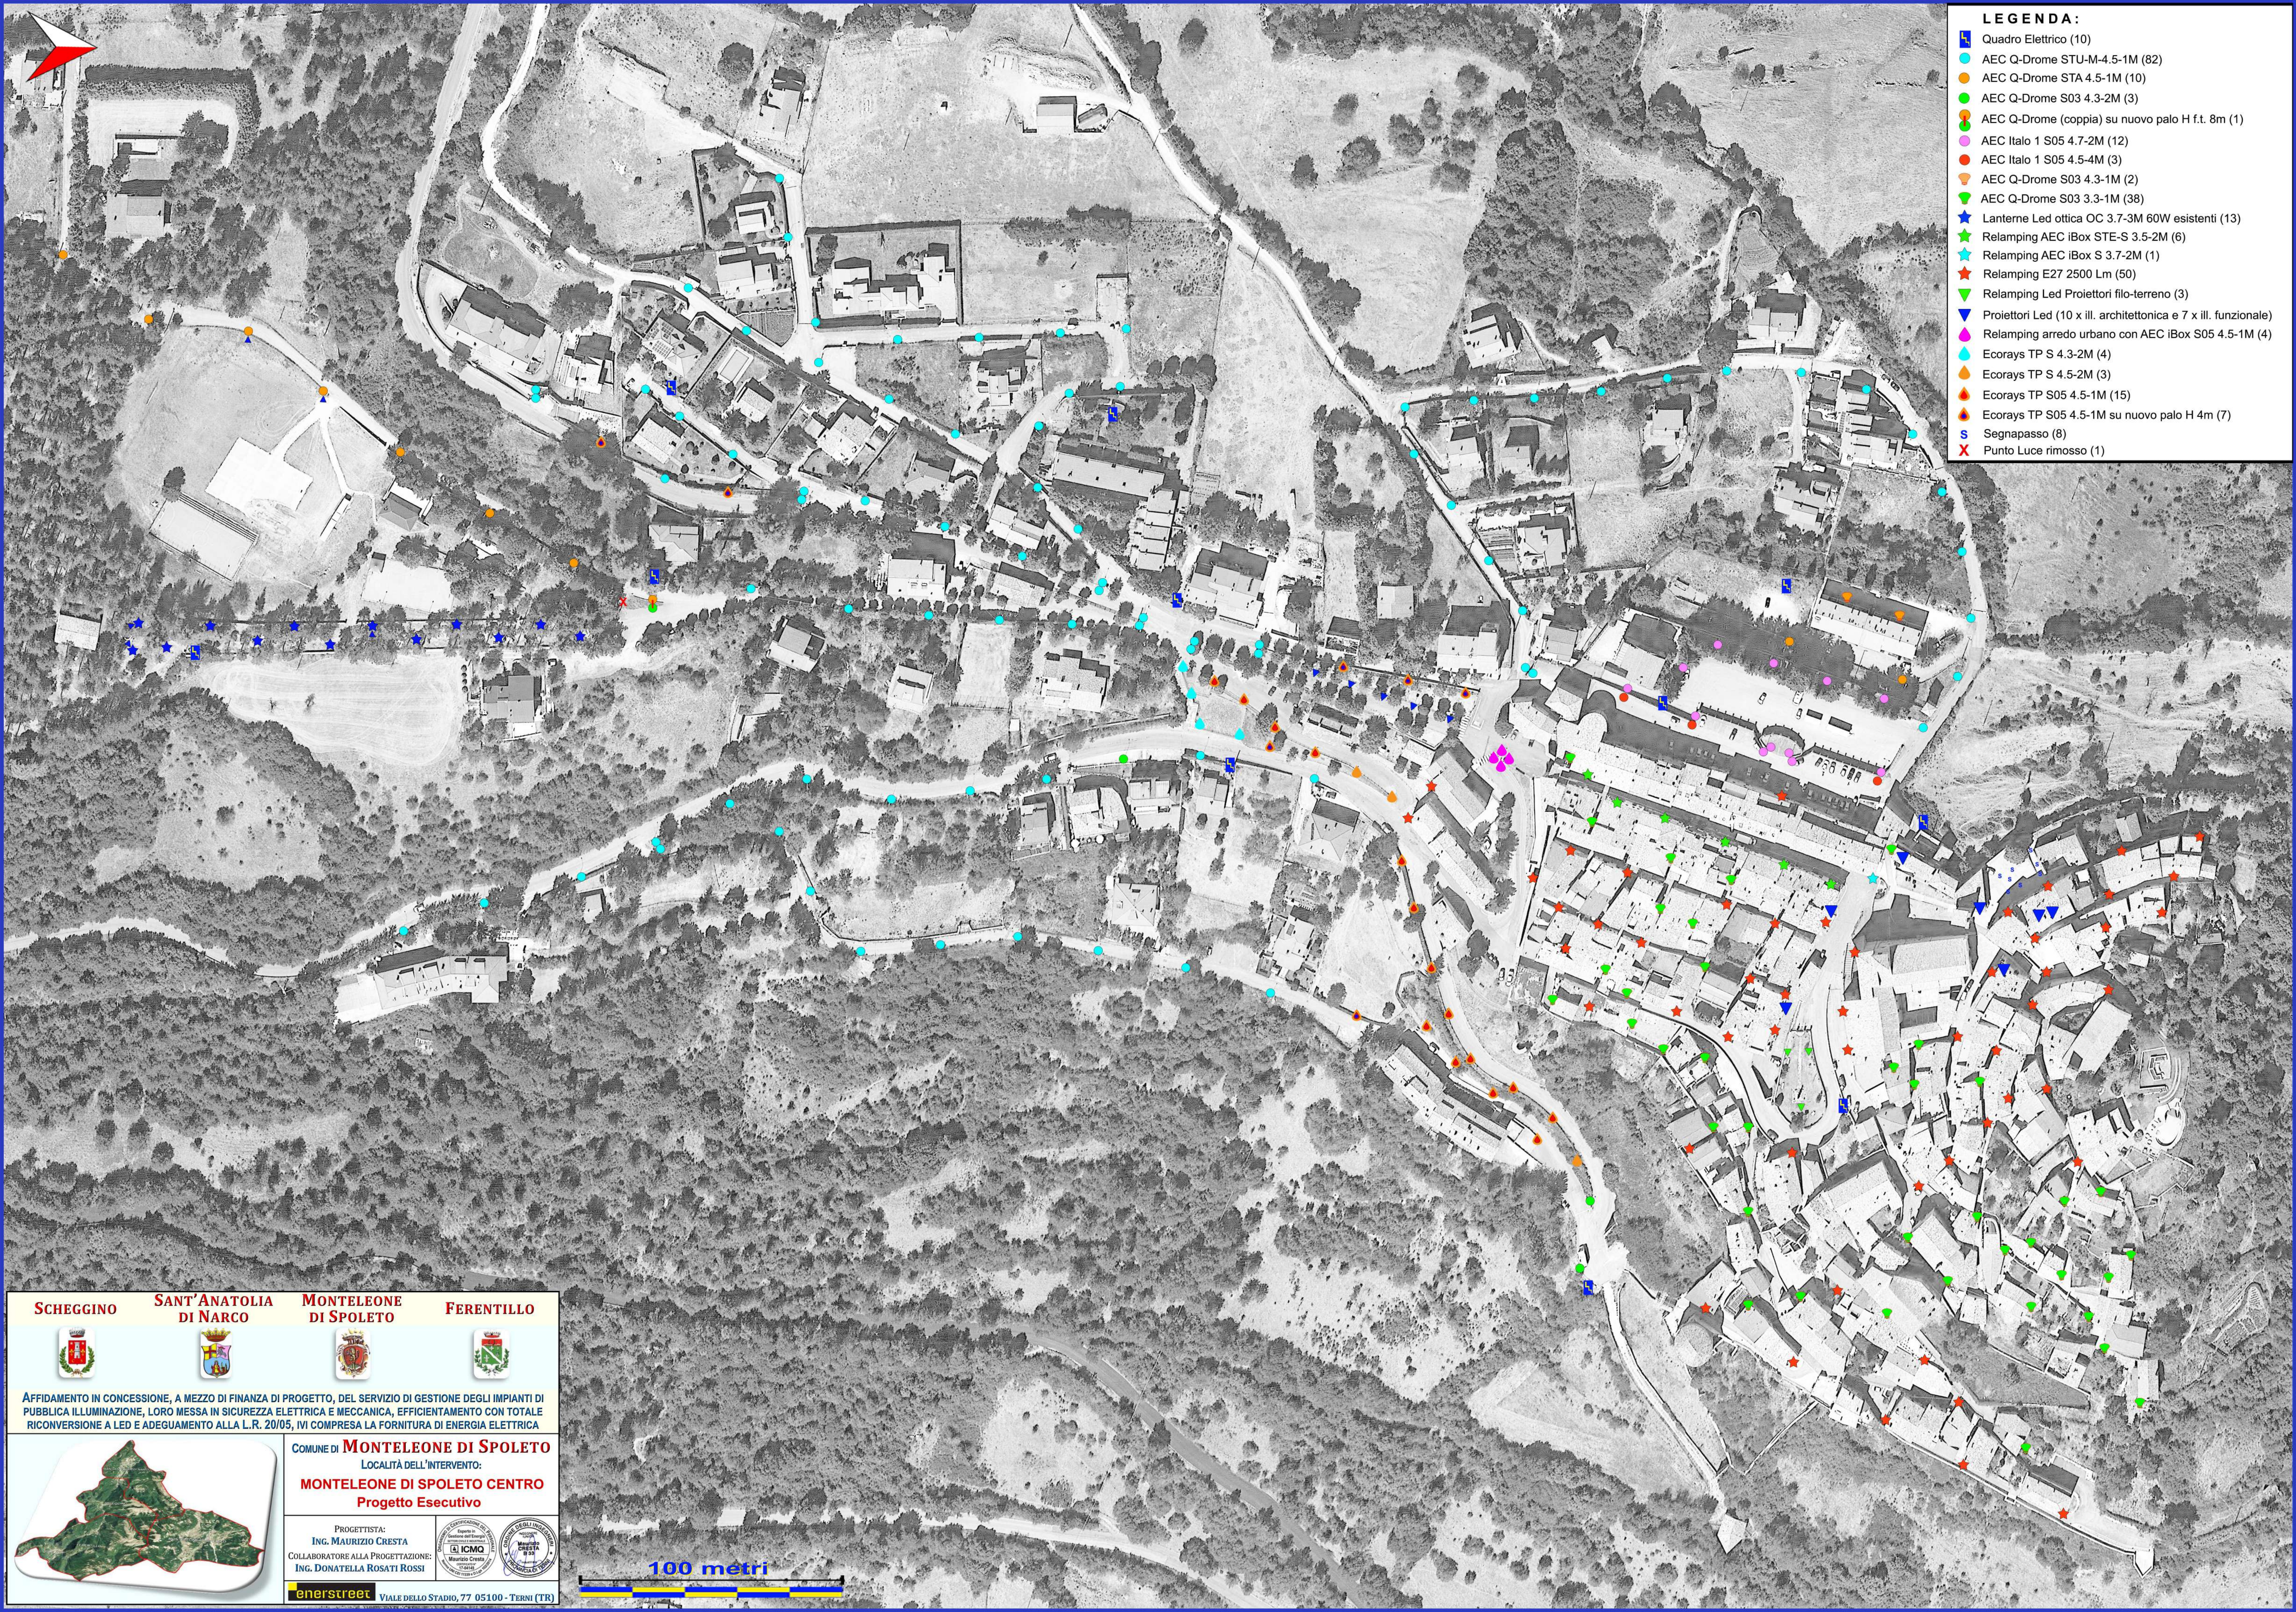

- LEGENDA:**
- Quadro Elettrico (10)
 - AEC Q-Drome STU-M-4.5-1M (82)
 - AEC Q-Drome STA 4.5-1M (10)
 - AEC Q-Drome S03 4.3-2M (3)
 - AEC Q-Drome (coppia) su nuovo palo H f.t. 8m (1)
 - AEC Italo 1 S05 4.7-2M (12)
 - AEC Italo 1 S05 4.5-4M (3)
 - AEC Q-Drome S03 4.3-1M (2)
 - AEC Q-Drome S03 3.3-1M (38)
 - Lanterne Led ottica OC 3.7-3M 60W esistenti (13)
 - Relamping AEC iBox STE-S 3.5-2M (6)
 - Relamping AEC iBox S 3.7-2M (1)
 - Relamping E27 2500 Lm (50)
 - Relamping Led Proiettori filo-terreno (3)
 - Proiettori Led (10 x ill. architettonica e 7 x ill. funzionale)
 - Relamping arredo urbano con AEC iBox S05 4.5-1M (4)
 - Ecorays TP S 4.3-2M (4)
 - Ecorays TP S 4.5-2M (3)
 - Ecorays TP S05 4.5-1M (15)
 - Ecorays TP S05 4.5-1M su nuovo palo H 4m (7)
 - Segnapasso (8)
 - Punto Luce rimosso (1)

SCHEGGINO

SANT'ANATOLIA
DI NARCO

MONTELEONE
DI SPOLETO

FERENTILLO

AFFIDAMENTO IN CONCESSIONE, A MEZZO DI FINANZA DI PROGETTO, DEL SERVIZIO DI GESTIONE DEGLI IMPIANTI DI PUBBLICA ILLUMINAZIONE, LORO MESSA IN SICUREZZA ELETTRICA E MECCANICA, EFFICIENTAMENTO CON TOTALE RICONVERSIONE A LED E ADEGUAMENTO ALLA L.R. 20/05, IVI COMPRESA LA FORNITURA DI ENERGIA ELETTRICA

COMUNE DI **MONTELEONE DI SPOLETO**
LOCALITÀ DELL'INTERVENTO:
MONTELEONE DI SPOLETO CENTRO
Progetto Esecutivo

PROGETTISTA:
ING. MAURIZIO CRESTA
COLLABORATORE ALLA PROGETTAZIONE:
ING. DONATELLA ROSATI ROSSI

enerstreet VIALE DELLO STADIO, 77 05100 - TERNI (TR)

100 metri