

COMUNE DI MONTELEONE DI SPOLETO

REALIZZAZIONE DI UN'AREA CAMPER
NEL COMUNE DI MONTELEONE DI SPOLETO
IN LOCALITA' "I FOSSI"

PROGETTO ESECUTIVO

CUP: E16C14000030004 - CIG: ZB42BE3E52

Committente

Comune di Monteleone di Spoleto
R.U.P.: Ing. Lorenzo PROIETTI BIDOLLI

Progettista

Walter CECCHINI - ingegnere

Edificio

COMUNE DI MONTELEONE DI SPOLETO

Elaborato

STATO DI PROGETTO

Elaborato

P2

File:

Rif. 1839 Data GIU.2020

Scala VARIE


Rev.

01	03	05
02	04	06

ing. Walter Cecchini

Corso Cavour n.54, 06034 Foligno PG - tel 392.3262925 - email: walter.cecchini@gmail.com - pec: walter.cecchini@ingpec.eu

PIANTA

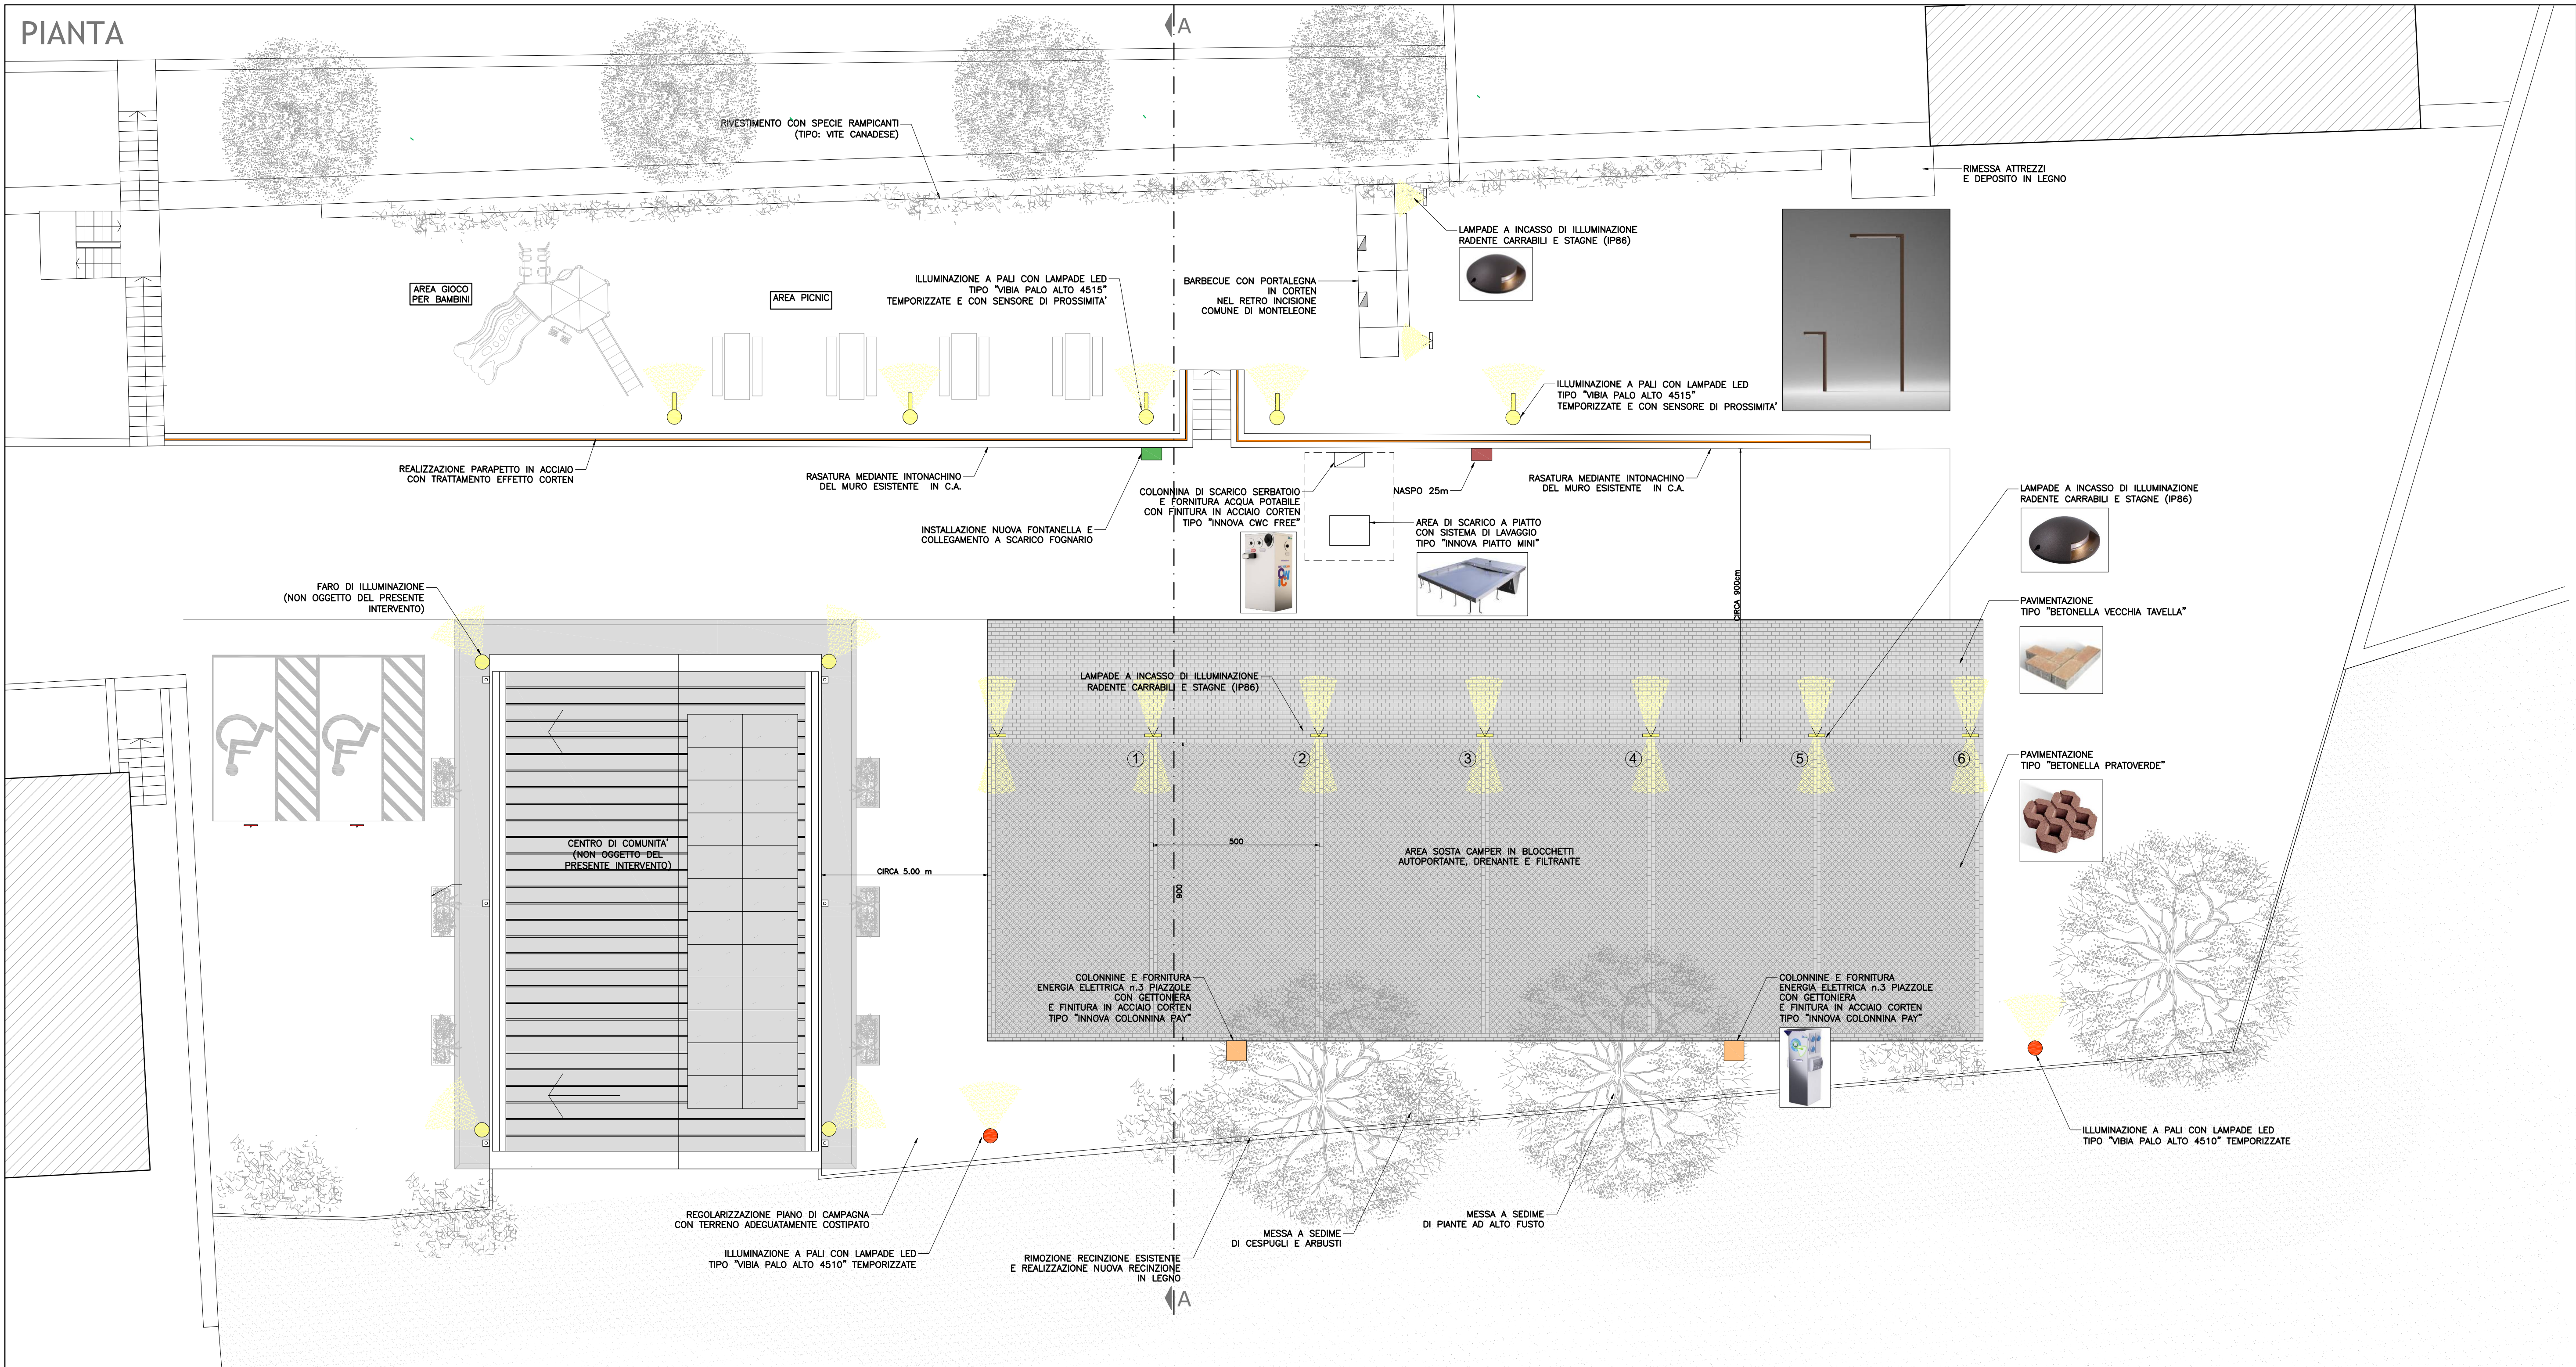

SEZIONE A-A

