



COROGRAFIA - Scala 1:25.000





CARTOGRAFIA SU CTR - Scala 1:5.000

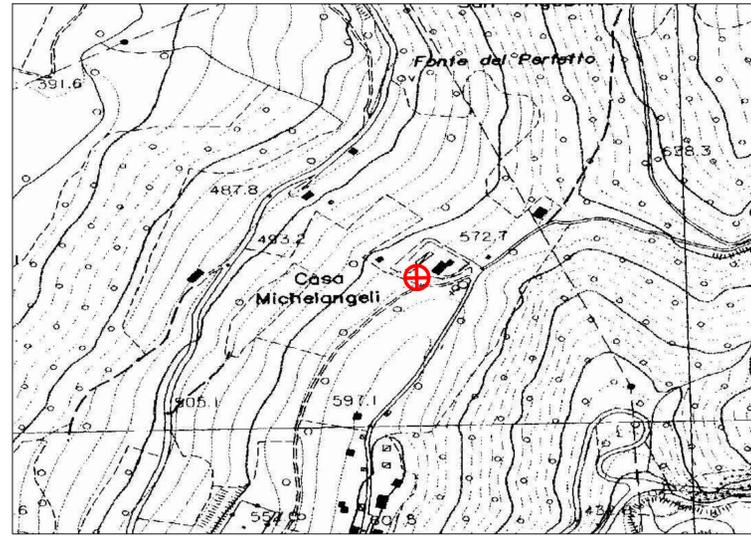

CARTOGRAFIA DI DETTAGLIO - Scala 1:2.000

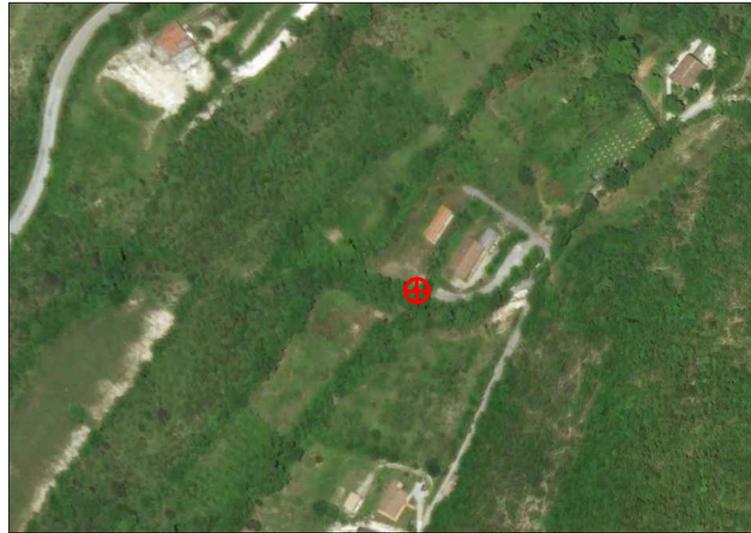


ESTRATTO PIANO DI FABBRICAZIONE DEL COMUNE DI CERRETO DI SPOLETO - Scala 1:5.000

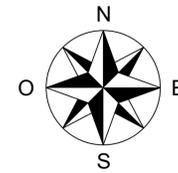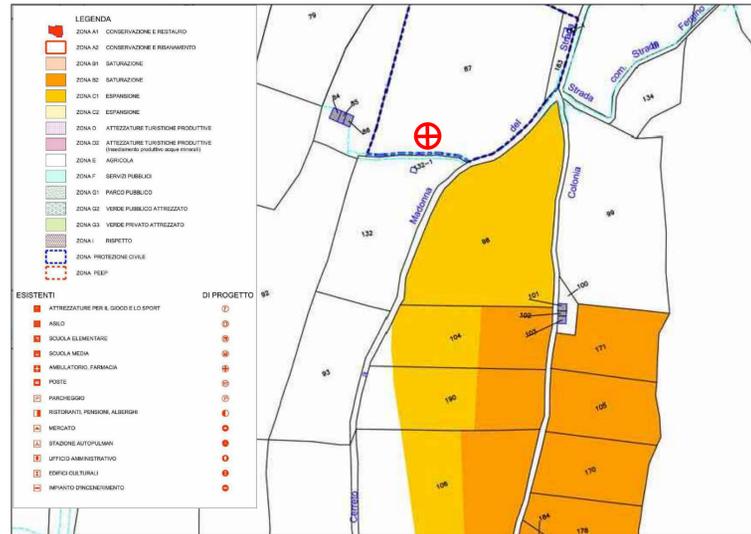


⊕ ZONA INTERESSATA DALL'INTERVENTO
■ AREA SHELTER

ESTRATTO CATASTALE FOGLIO 22 PARTICELLA 505 ed AREA SHELTER di 54 m² Scala 1:2.000

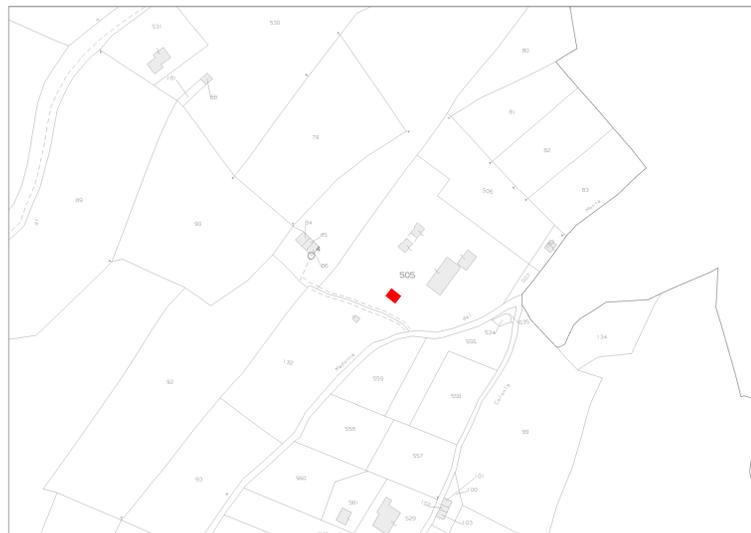

ESTRATTO PORTALE BENI PAESAGGISTICI DELLA REGIONE UMBRIA - Scala 1:5.000

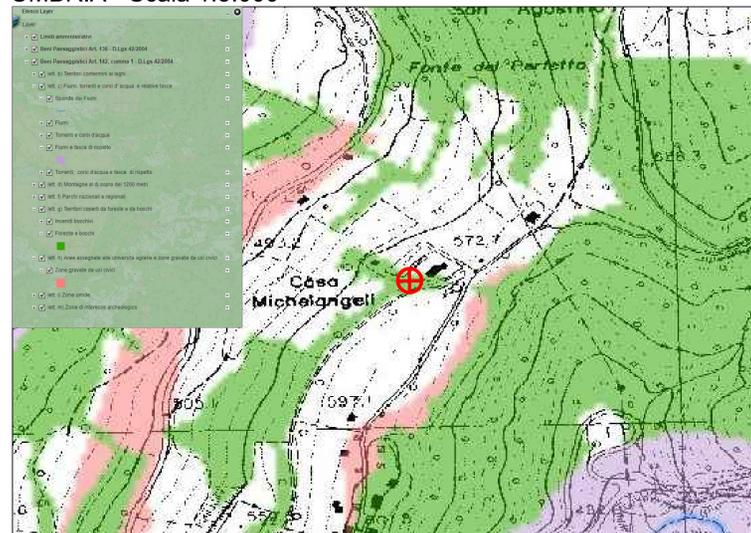



Infratel Italia SpA

POSA IN OPERA DI UNO SHELTER
PER STAZIONE PCN FIBRA OTTICA



COMMITTENTE



Infratel Italia SpA
VIALE AMERICA 201 - 00144 - ROMA

APPALTATORE




RESPONSABILE OPERATIONS: DOTT. ING. STEFANO PAGGI

PROGETTISTA





ELABORATO INSTALLAZIONE PCN SH30 Inquadramenti cartografici Comune di CERRETO DI SPOLETO (PG)		FORMATO	A1
		REDATTO	A.P.
		VERIFICATO	R.T.
		APPROVATO	P.A.
		DATA	06/2019
		Codice Tratta	UMB1CERRETODISPO_PCN
REVISIONE	DATA	AGGIORNAMENTI	
		SCALA	TAVOLA 2.1
		NOME FILE	INQUADRAMENTI
		PG007P_D_PSI_02_0	


SH30 max 14 kUI area Interna di 7m²

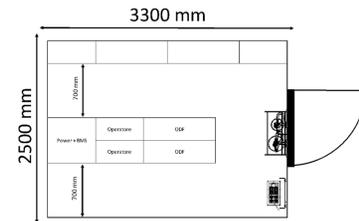


Vista in pianta area di 54 m²

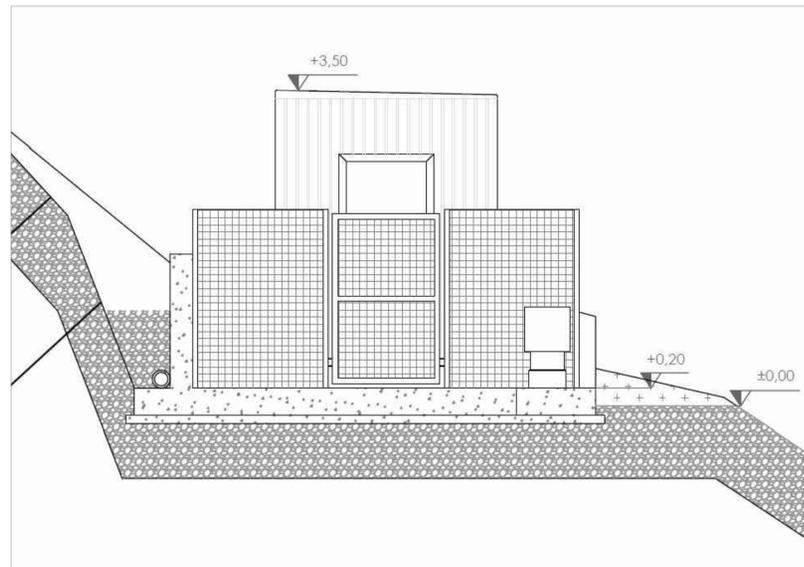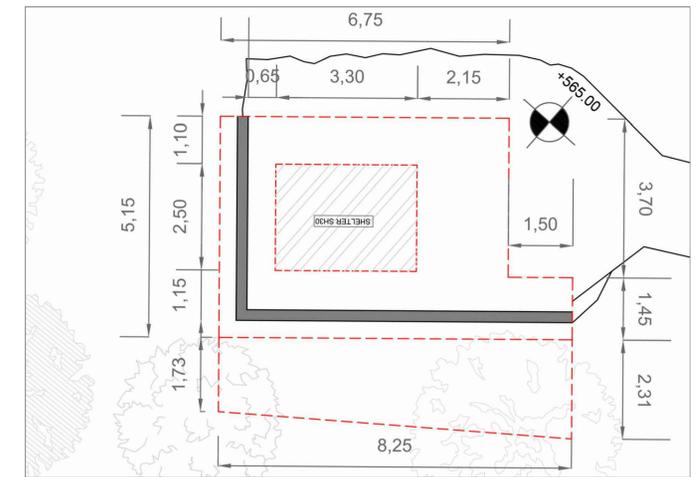


Vista Fronte

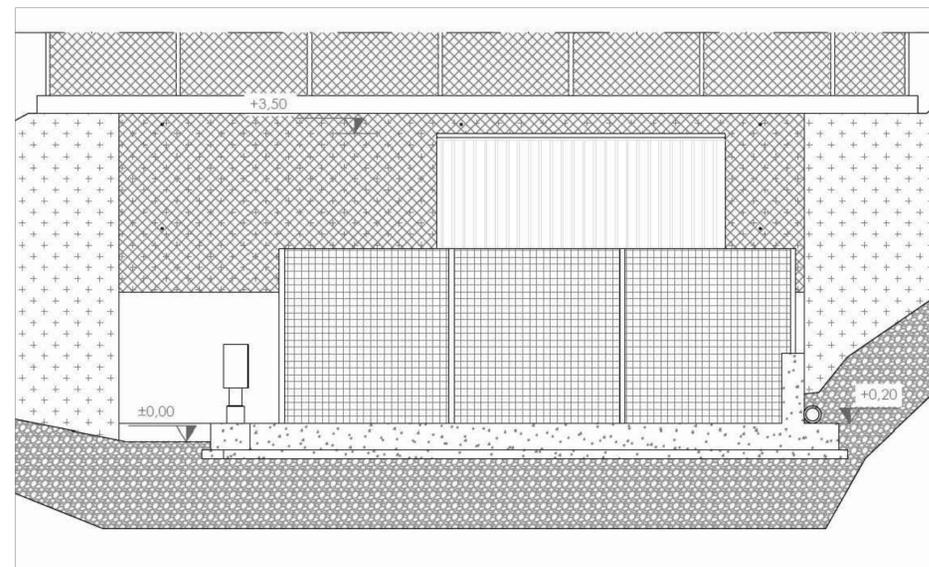

Vista Laterale Destra

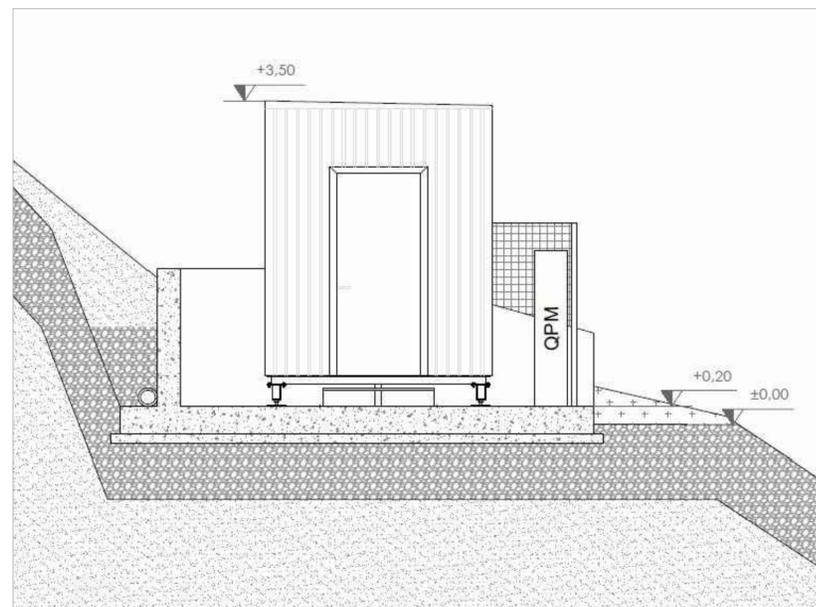

Sezione Fronte

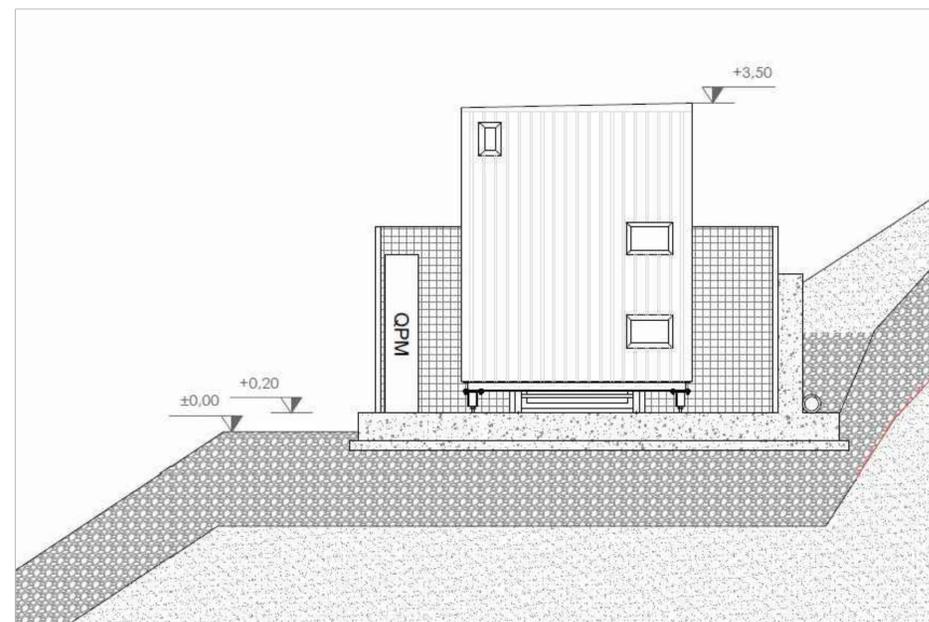

Sezione Retro



INVITALIA
Infratel Italia SpA

POSA IN OPERA DI UNO SHELTER
PER STAZIONE PCN FIBRA OTTICA



**Regione
Umbria**

COMMITTENTE



INVITALIA
Infratel Italia SpA
VIALE AMERICA 201 - 00144 - ROMA

APPALTATORE




open fiber RESPONSABILE OPERATIONS: DOTT. ING. STEFANO PAGGI

PROGETTISTA



ITALTEL

ELABORATO		FORMATO		A1	
INSTALLAZIONE PCN SH30		REDATTO			
Inquadramenti cartografici		VERIFICATO			
Comune di		APPROVATO			
CERRETO DI SPOLETO (PG)		DATA		06/2019	
		Codice Progetto			
REVISIONE	DATA	AGGIORNAMENTI		SCALA	
				NOME FILE	
				TAVOLA 1.2	
				ALLEGATO1.2	

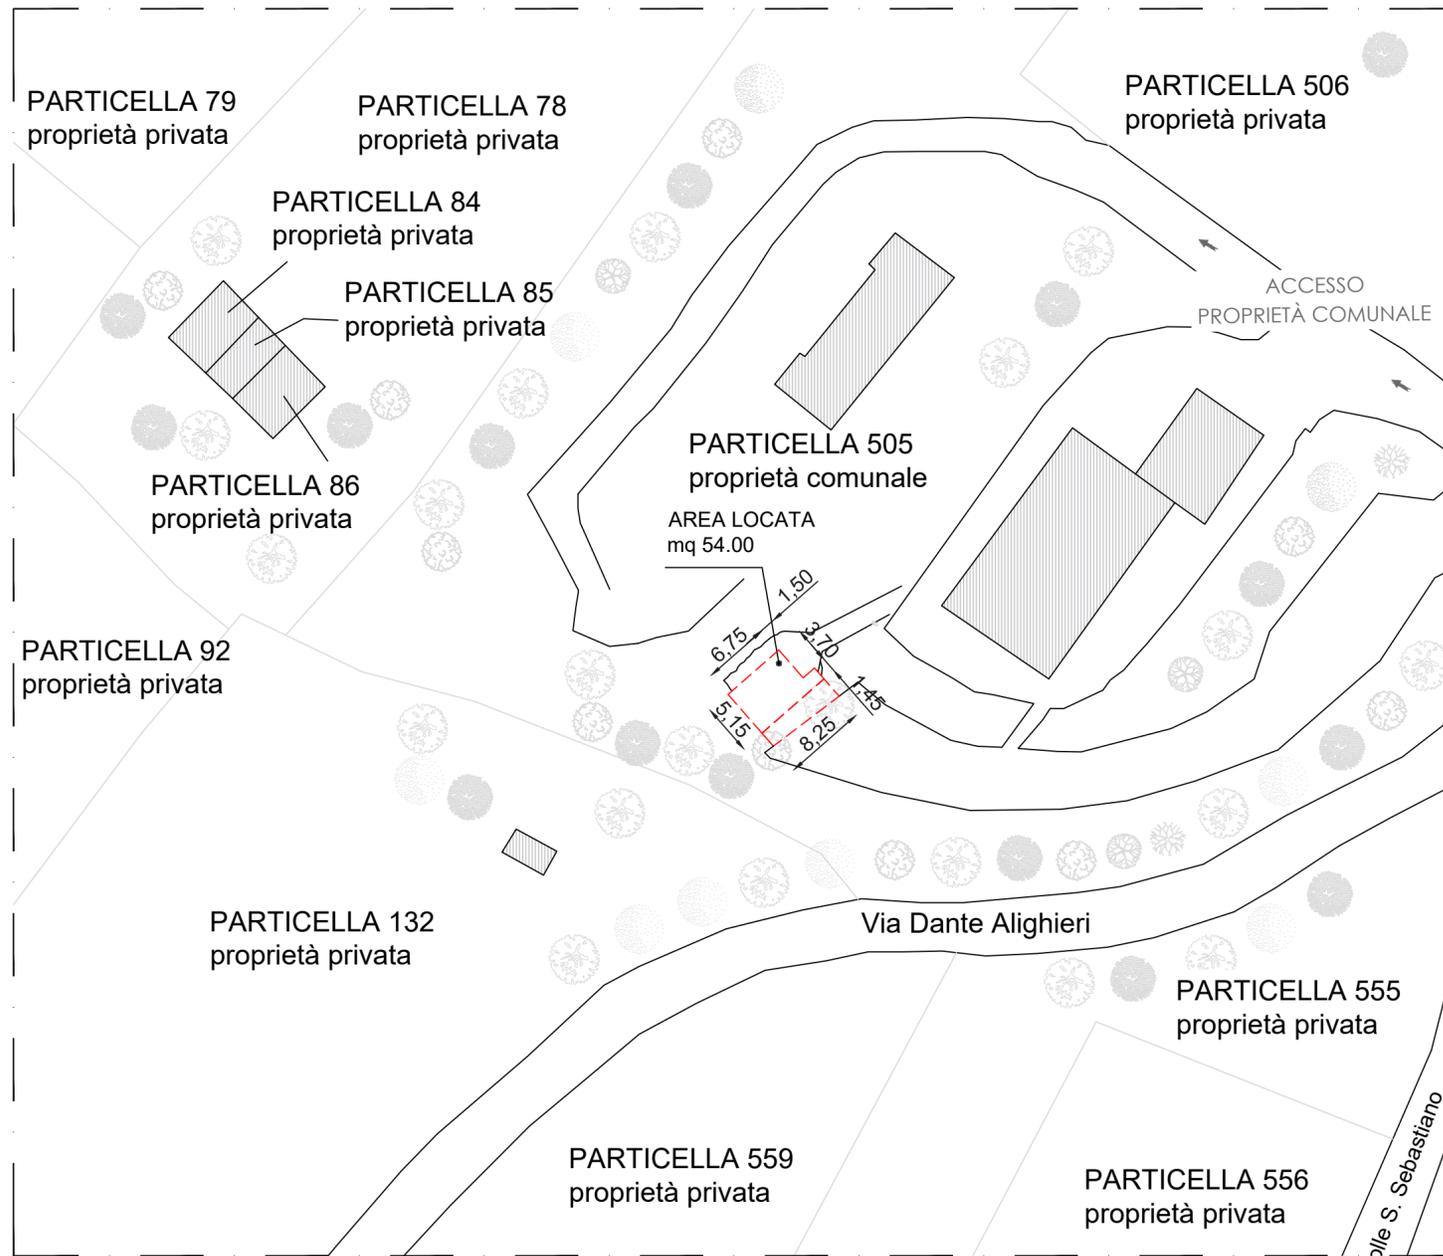

INVITALIA

Infratel Italia SpA

REALIZZAZIONE DI PCN A SERVIZIO
DI IMPIANTI IN FIBRA OTTICA



Regione
Umbria

COMMITTENTE

INVITALIA

Infratel Italia SpA

VIALE AMERICA 201 - 00144 - ROMA

APPALTATORE

open fiber

RESPONSABILE OPERATIONS: DOTT. ING. STEFANO PAGGI

PROGETTISTA

ITALTEL

ELABORATO

INSTALLAZIONE PCN SH30
Planimetria Generale
Foglio 22 Particella 505
Traversa di Via Colle San Sebastiano
Comune di Cerreto di Spoleto (PG)

FORMATO A2

REDATTO

A.P.

VERIFICATO

R.T.

APPROVATO

P.A.

DATA

06/2019

SCALA

1:500

NOME FILE

Codice Tratta

UMB1CERRETODISPO_PCN

ALLEGATO 1.3

REVISIONE

DATA

AGGIORNAMENTI

01

02