

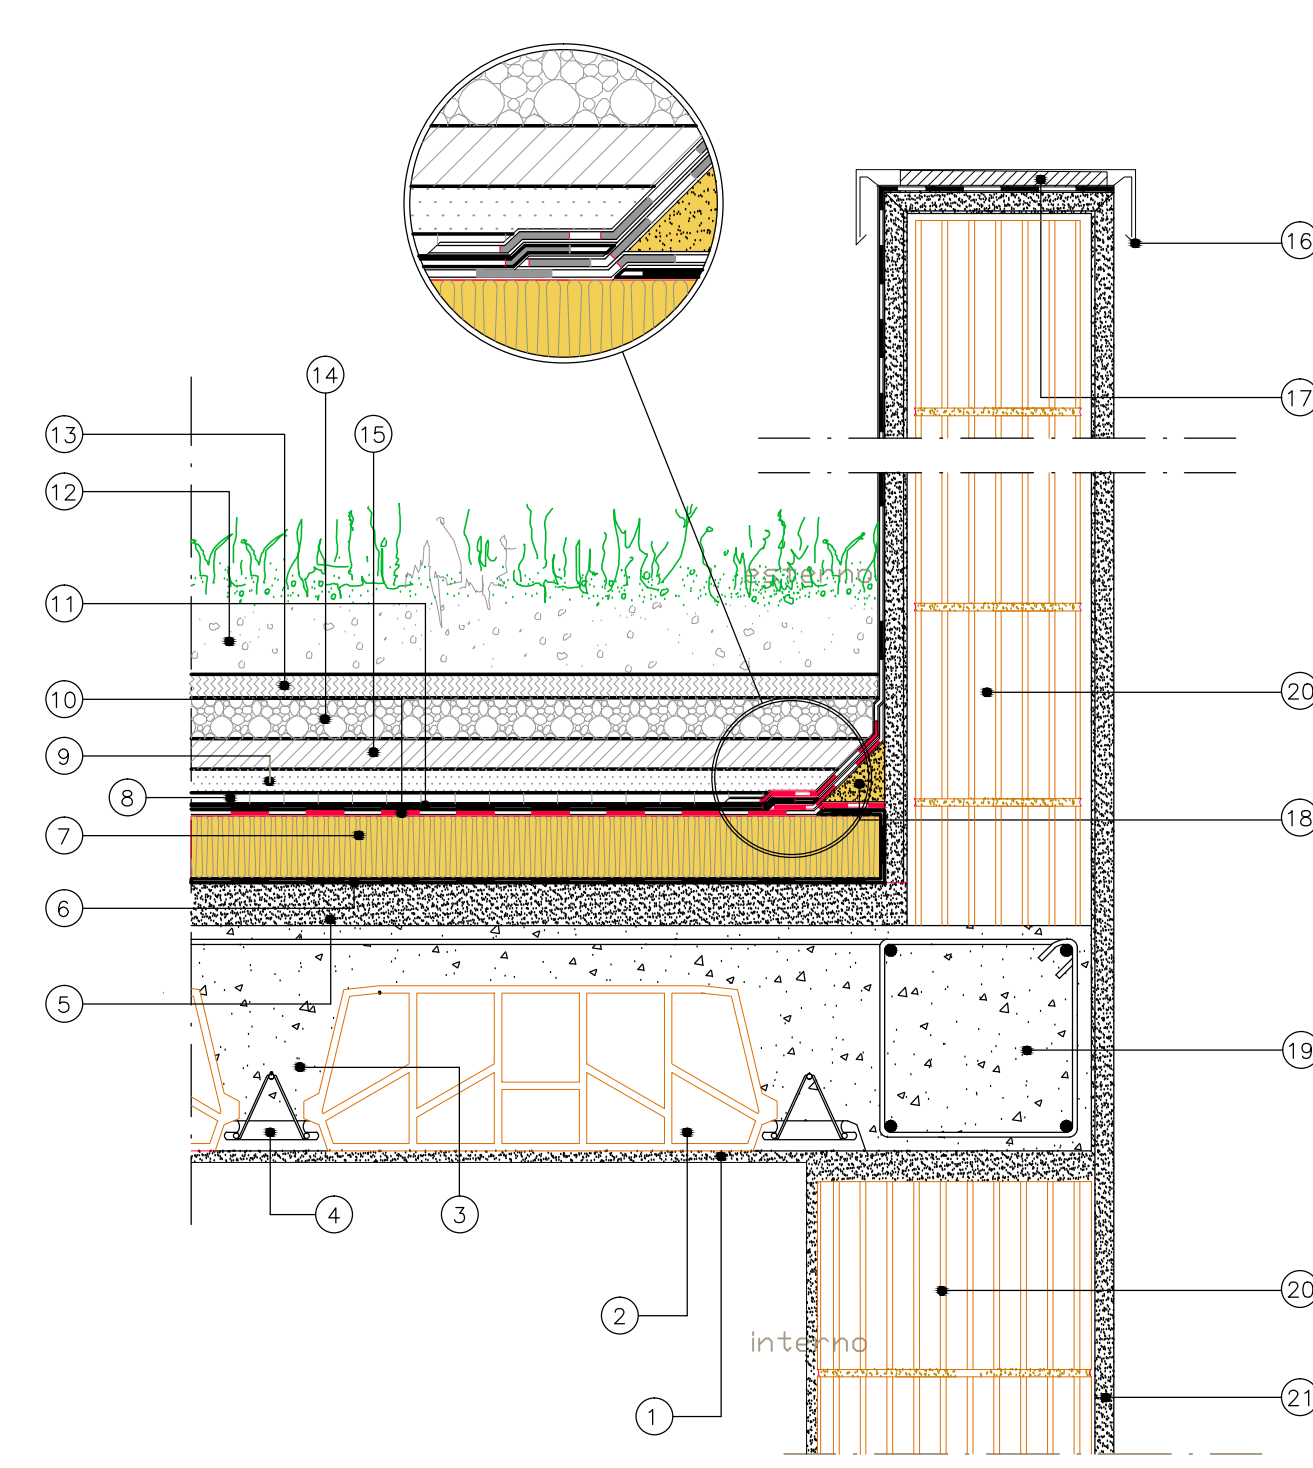


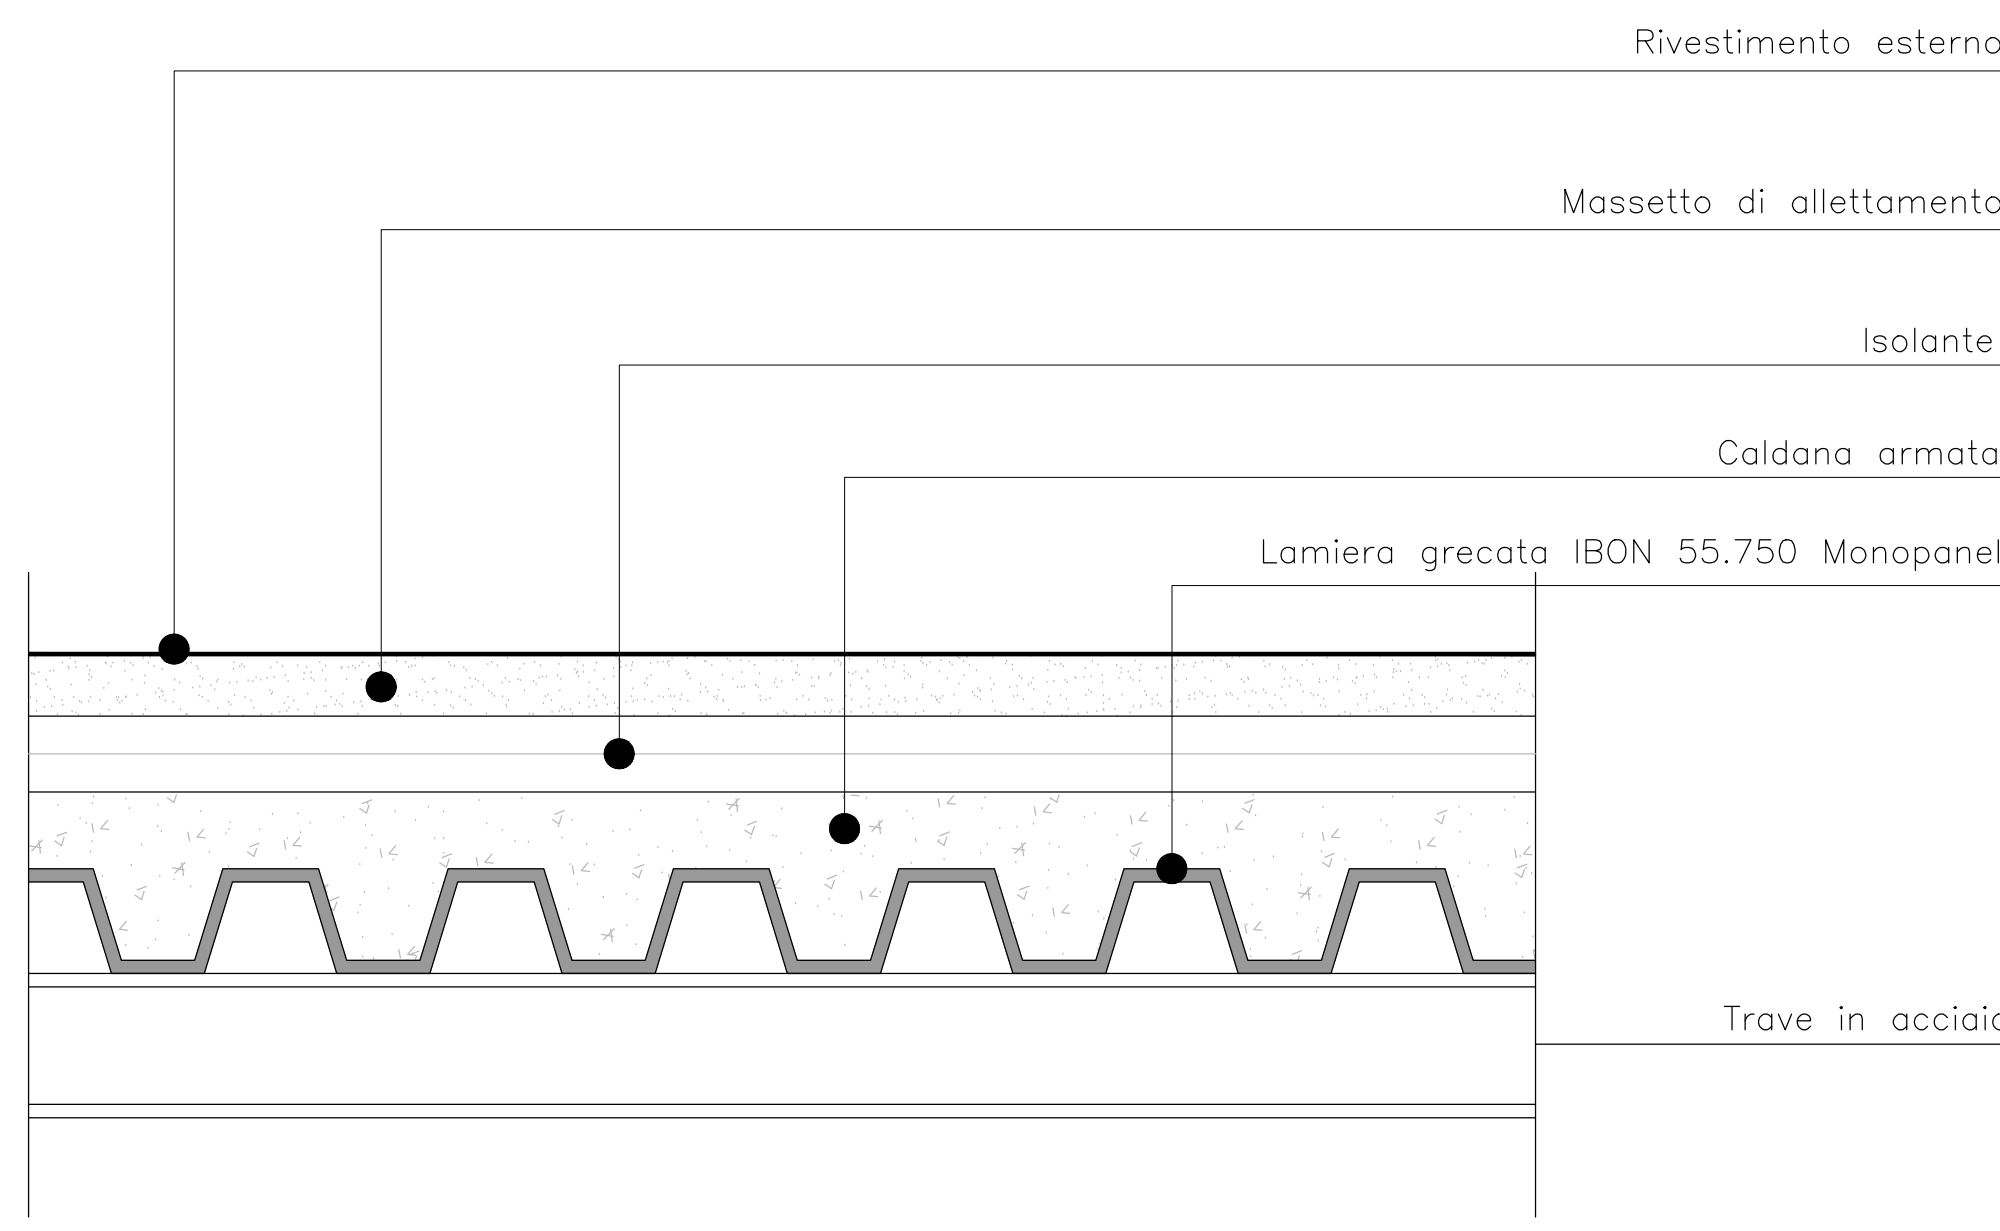

- | | |
|--|---|
| 1) Intonaco interno. | 1) Gesso BFTUVER POLIMAT MINERAL 4,5 KG P. |
| 2) Pignatta in idroformamento. | 2) Terra vegetale. |
| 3) Solcio in c.a. | 3) Strato drenante: geotessile 100 o 150 g/mq. |
| 4) Travello. | 4) Strato filtrante: ghiaietto fine spesso 10 cm. |
| 5) Massetto di pendenza in c/c. | 5) Coppo in c/c, armato (4 cm). |
| 6) Smeriglio di colore applicato con aderenza (fogli bi-umati). | 6) Smeriglio in lamiera. |
| 7) Isolante TROVER SUPERBAC Roofing C1 tough. | 7) Smeriglio con silicone. |
| 8) Membrana impermeabile in PVC plastificata posata in indipendenza. | 8) Angolare isola. |
| 9) Strato di desoliarizzazione, sabbia (5 cm). | 9) Trowe in c/c. |
| 10) Gesso BFTUVER POLIMAT 4 MM P. | 10) Bacco forato leggero. |
| | 11) Intonaco esterno. |

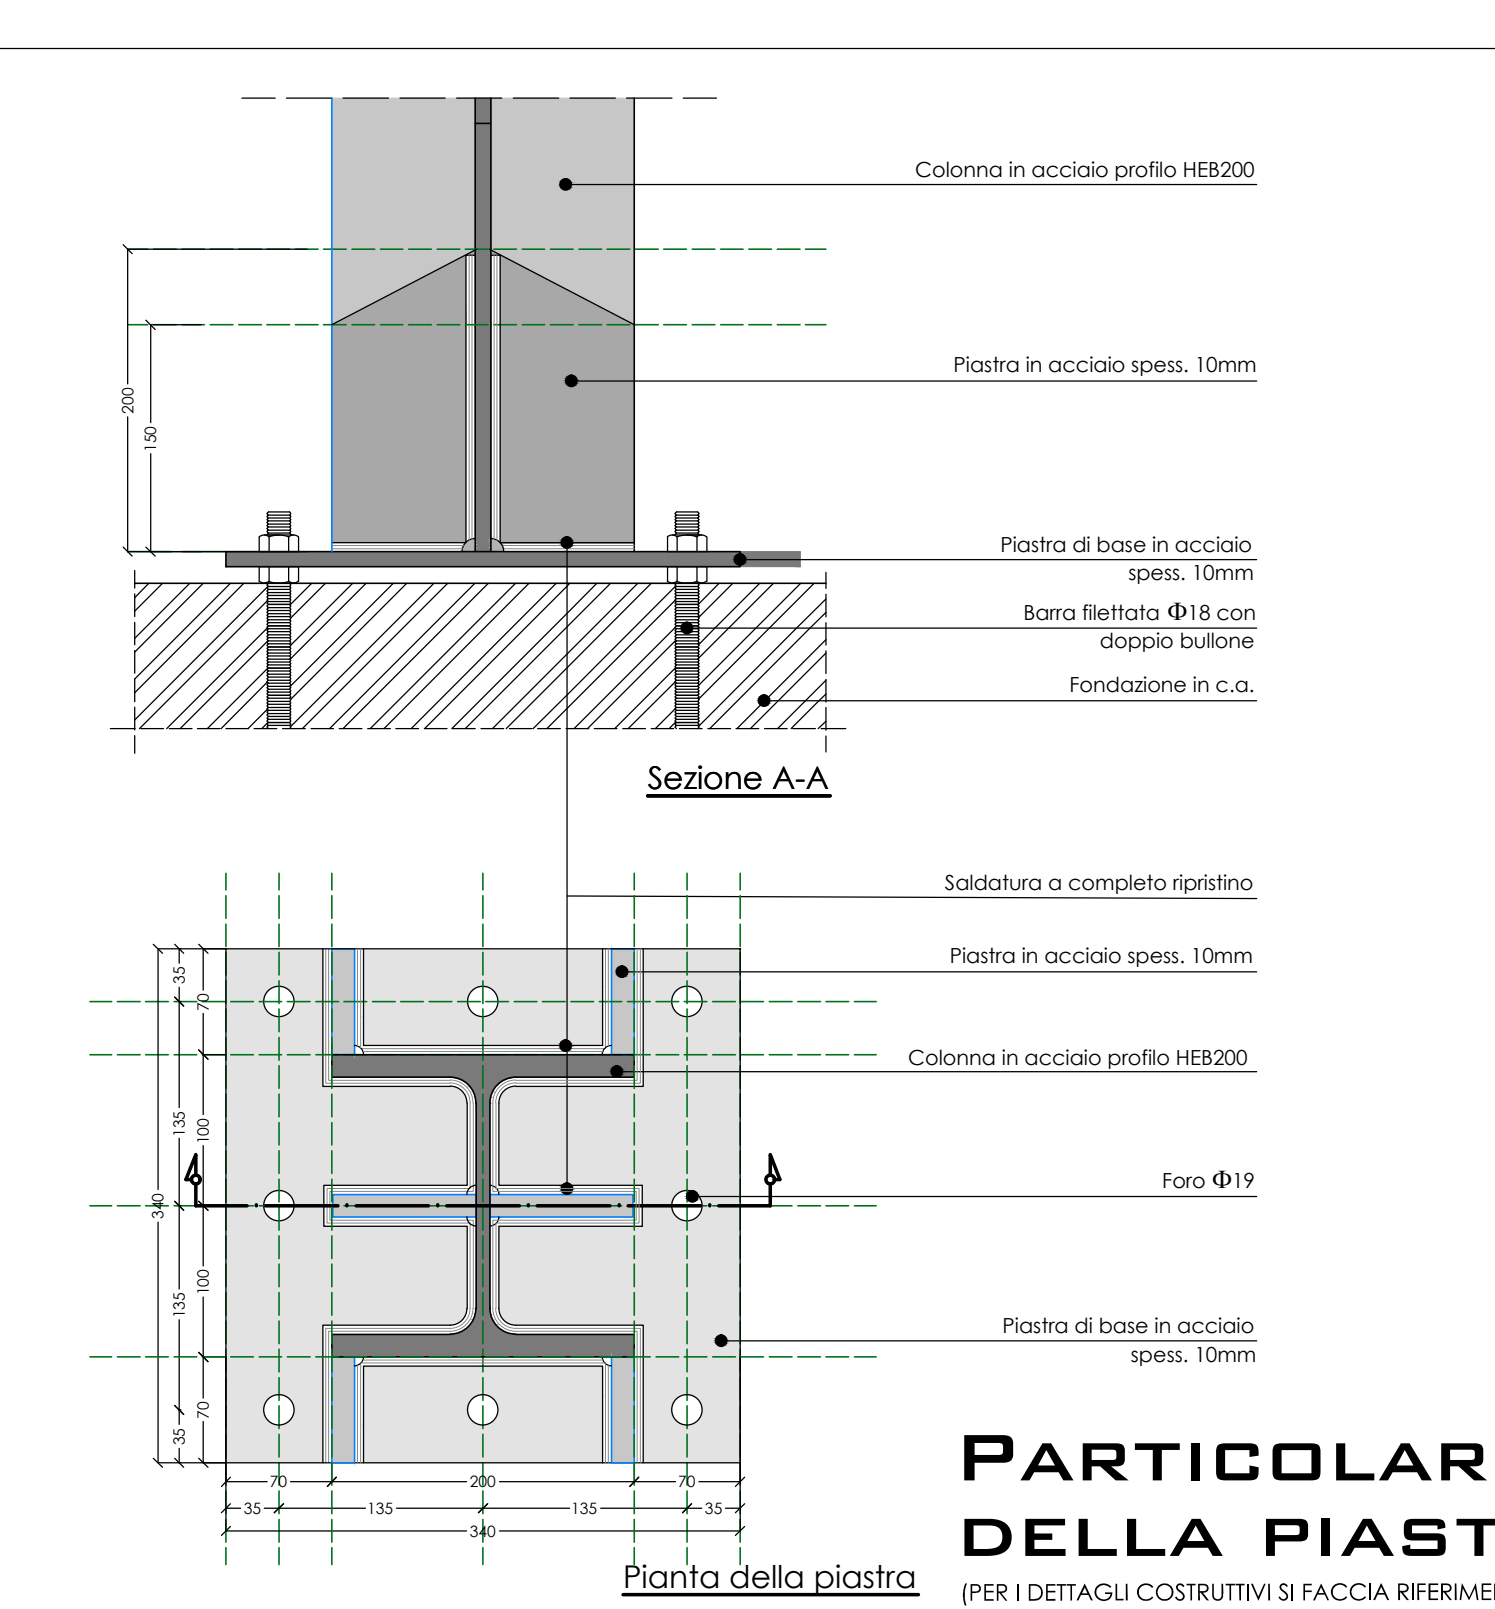