

MISURE URGENTI PER INTERVENTI NEL TERRITORIO FONDO "SPORT e PERIFERIE"

COMUNE DI MONTEFRANCO
PROGETTO ESECUTIVO

CREAZIONE DI UN PALAZZETTO DELLO SPORT A COMPLETAMENTO FUNZIONALE DELL'IMPIANTO SPORTIVO COMUNALE UBICATO NELLA FRAZIONE DI MONZANO

Committente
COMUNE DI MONTEFRANCO

TAVOLA:
1


OGGETTO:
- PROGETTO
- PIANTA PIANO TERRA
- PIANTA COPERTURA

Progettista Architettonico:


Geom. Riccardo TROTTI

Collegio Provinciale
Comuni e Comuni Limitrofi
Comune
Incarico n. 959
TROTTI RICCARDO

Montefranco li. 31.08.2020

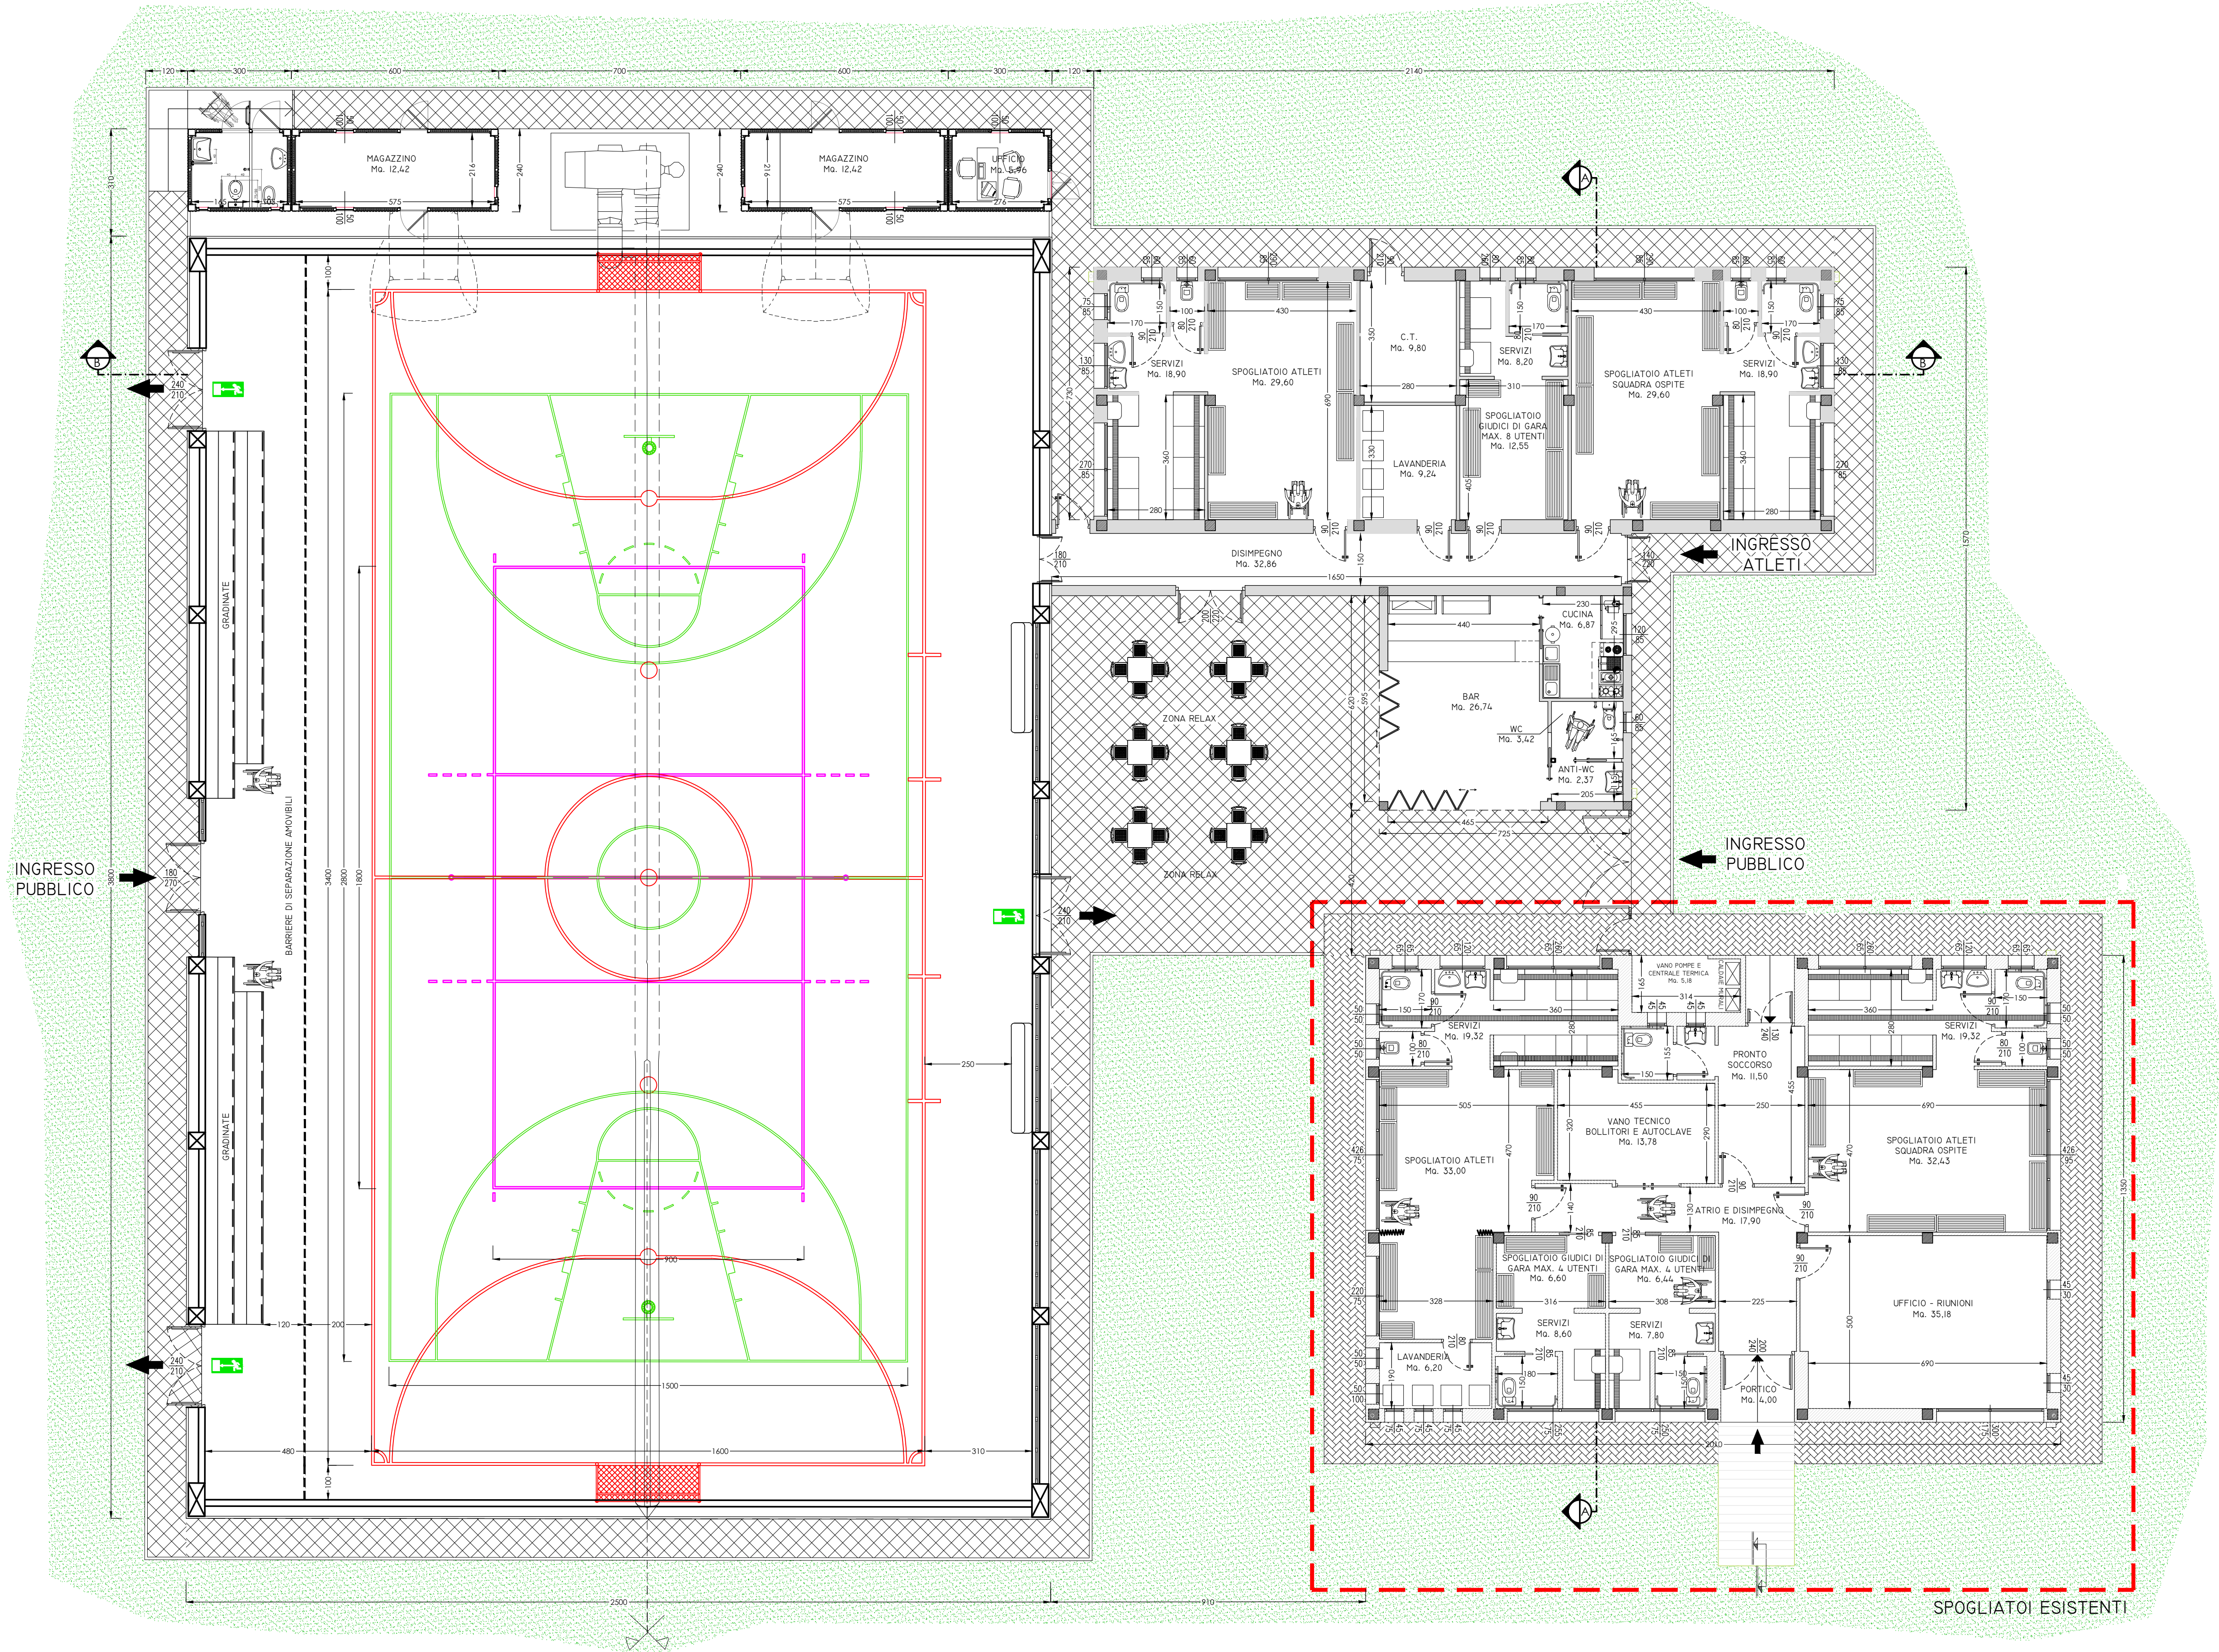

PIANTA PIANO TERRA
(1:200)

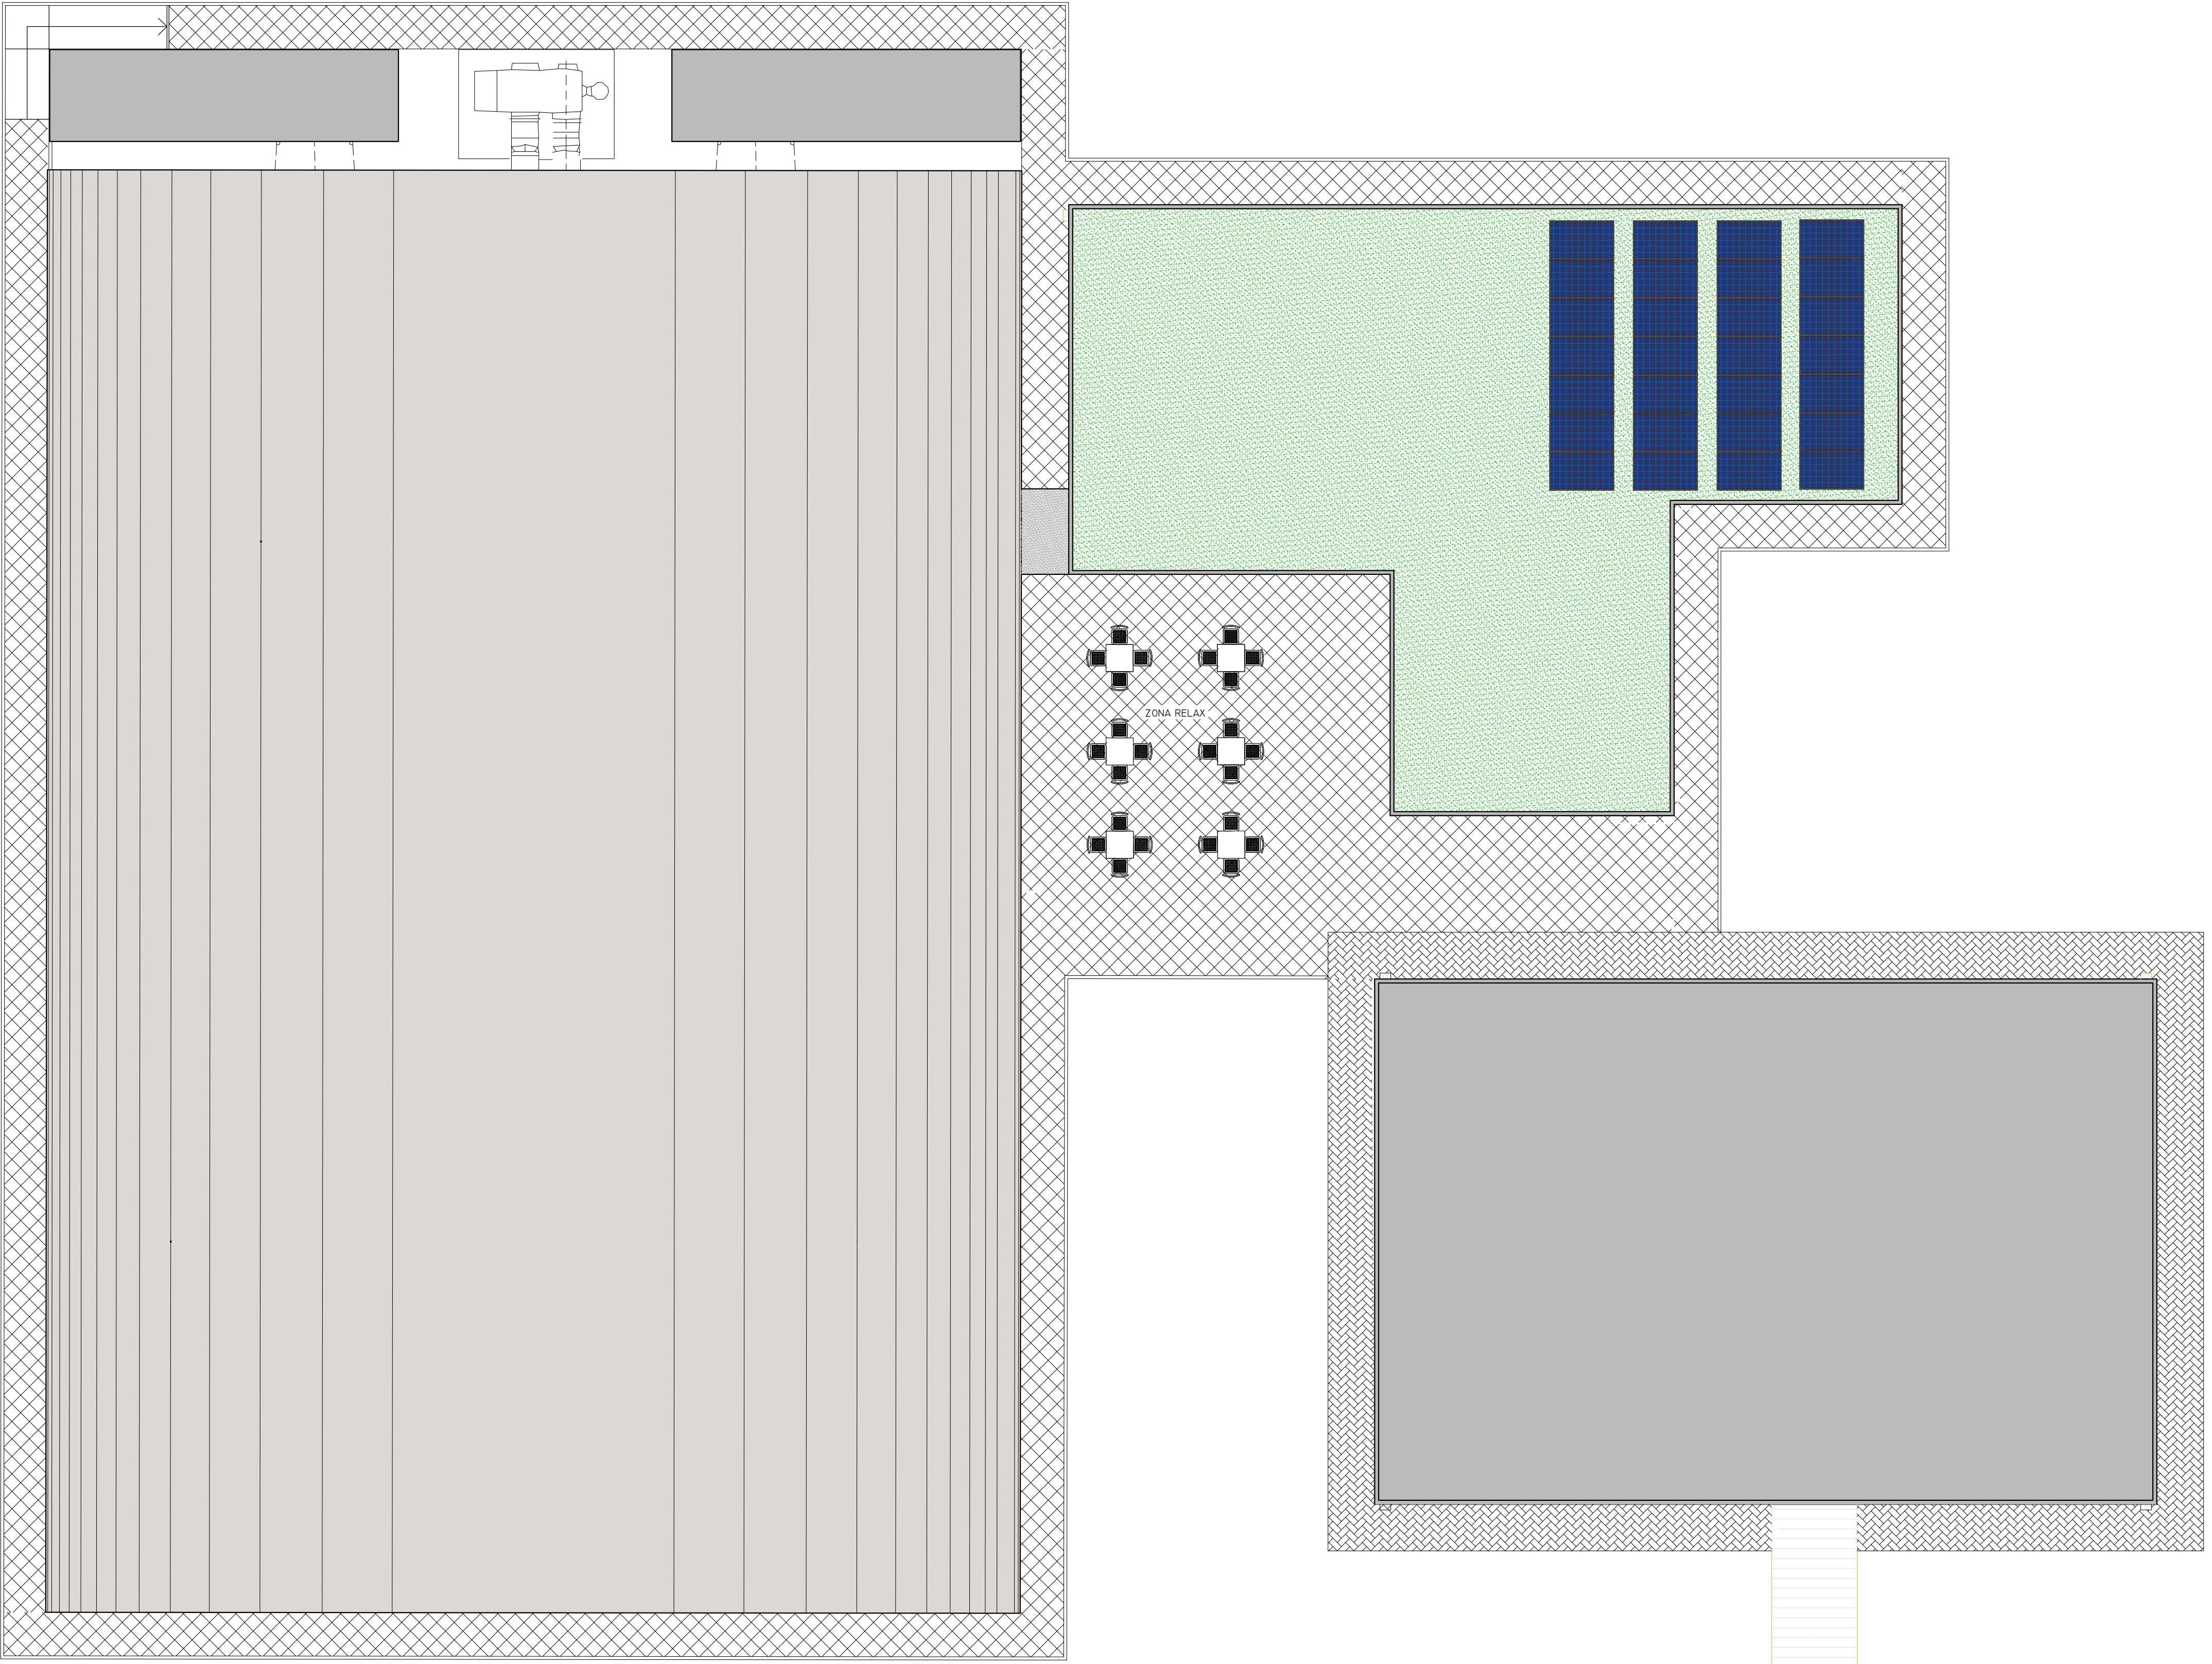

PIANTA COPERTURA
(1:200)

CALCOLO SUPERFICI UTILI DI PROGETTO				
SUPERFICI UTILI		SUPERFICI FINESTRATE		
		Mq.	1/8	Sup. fin. in progetto
Piano Terra	Spogliatoi atleti	29.60	6.06	7.54
	Servizi	18.90		
	Spogliatoi giudici di gara	12.55	2.59	2.76
	Servizi	8.20		
	Spogliatoi atleti squadra ospite	29.60	6.06	7.54
	Servizi	18.90		
	Centrale termica	9.80		
	Lavanderia	9.24		
	Disimpegno	32.86	4.11	7.48
	Bar/Ristoro	26.74	3.34	18.02
	Cucina	6.87	0.86	1.02
	Anti-WC	2.37		
	WC	3.42	0.43	0.51
Totale superficie utile mq.		209.05		

