

CREAZIONE DI UN
PALAZZETTO DELLO SPORT
A COMPLETAMENTO
FUNZIONALE DELL'IMPIANTO
SPORTIVO COMUNALE
UBICATO NELLA FRAZIONE
DI MONZANO

Committente
COMUNE DI MONTEFRANCO




TAVOLA:

3

OGGETTO:

- ABACO INFISSI NUOVI SPOGLIATOI
- ABACO INFISSI LOCALE RISTORO

Progettista Architettonico:

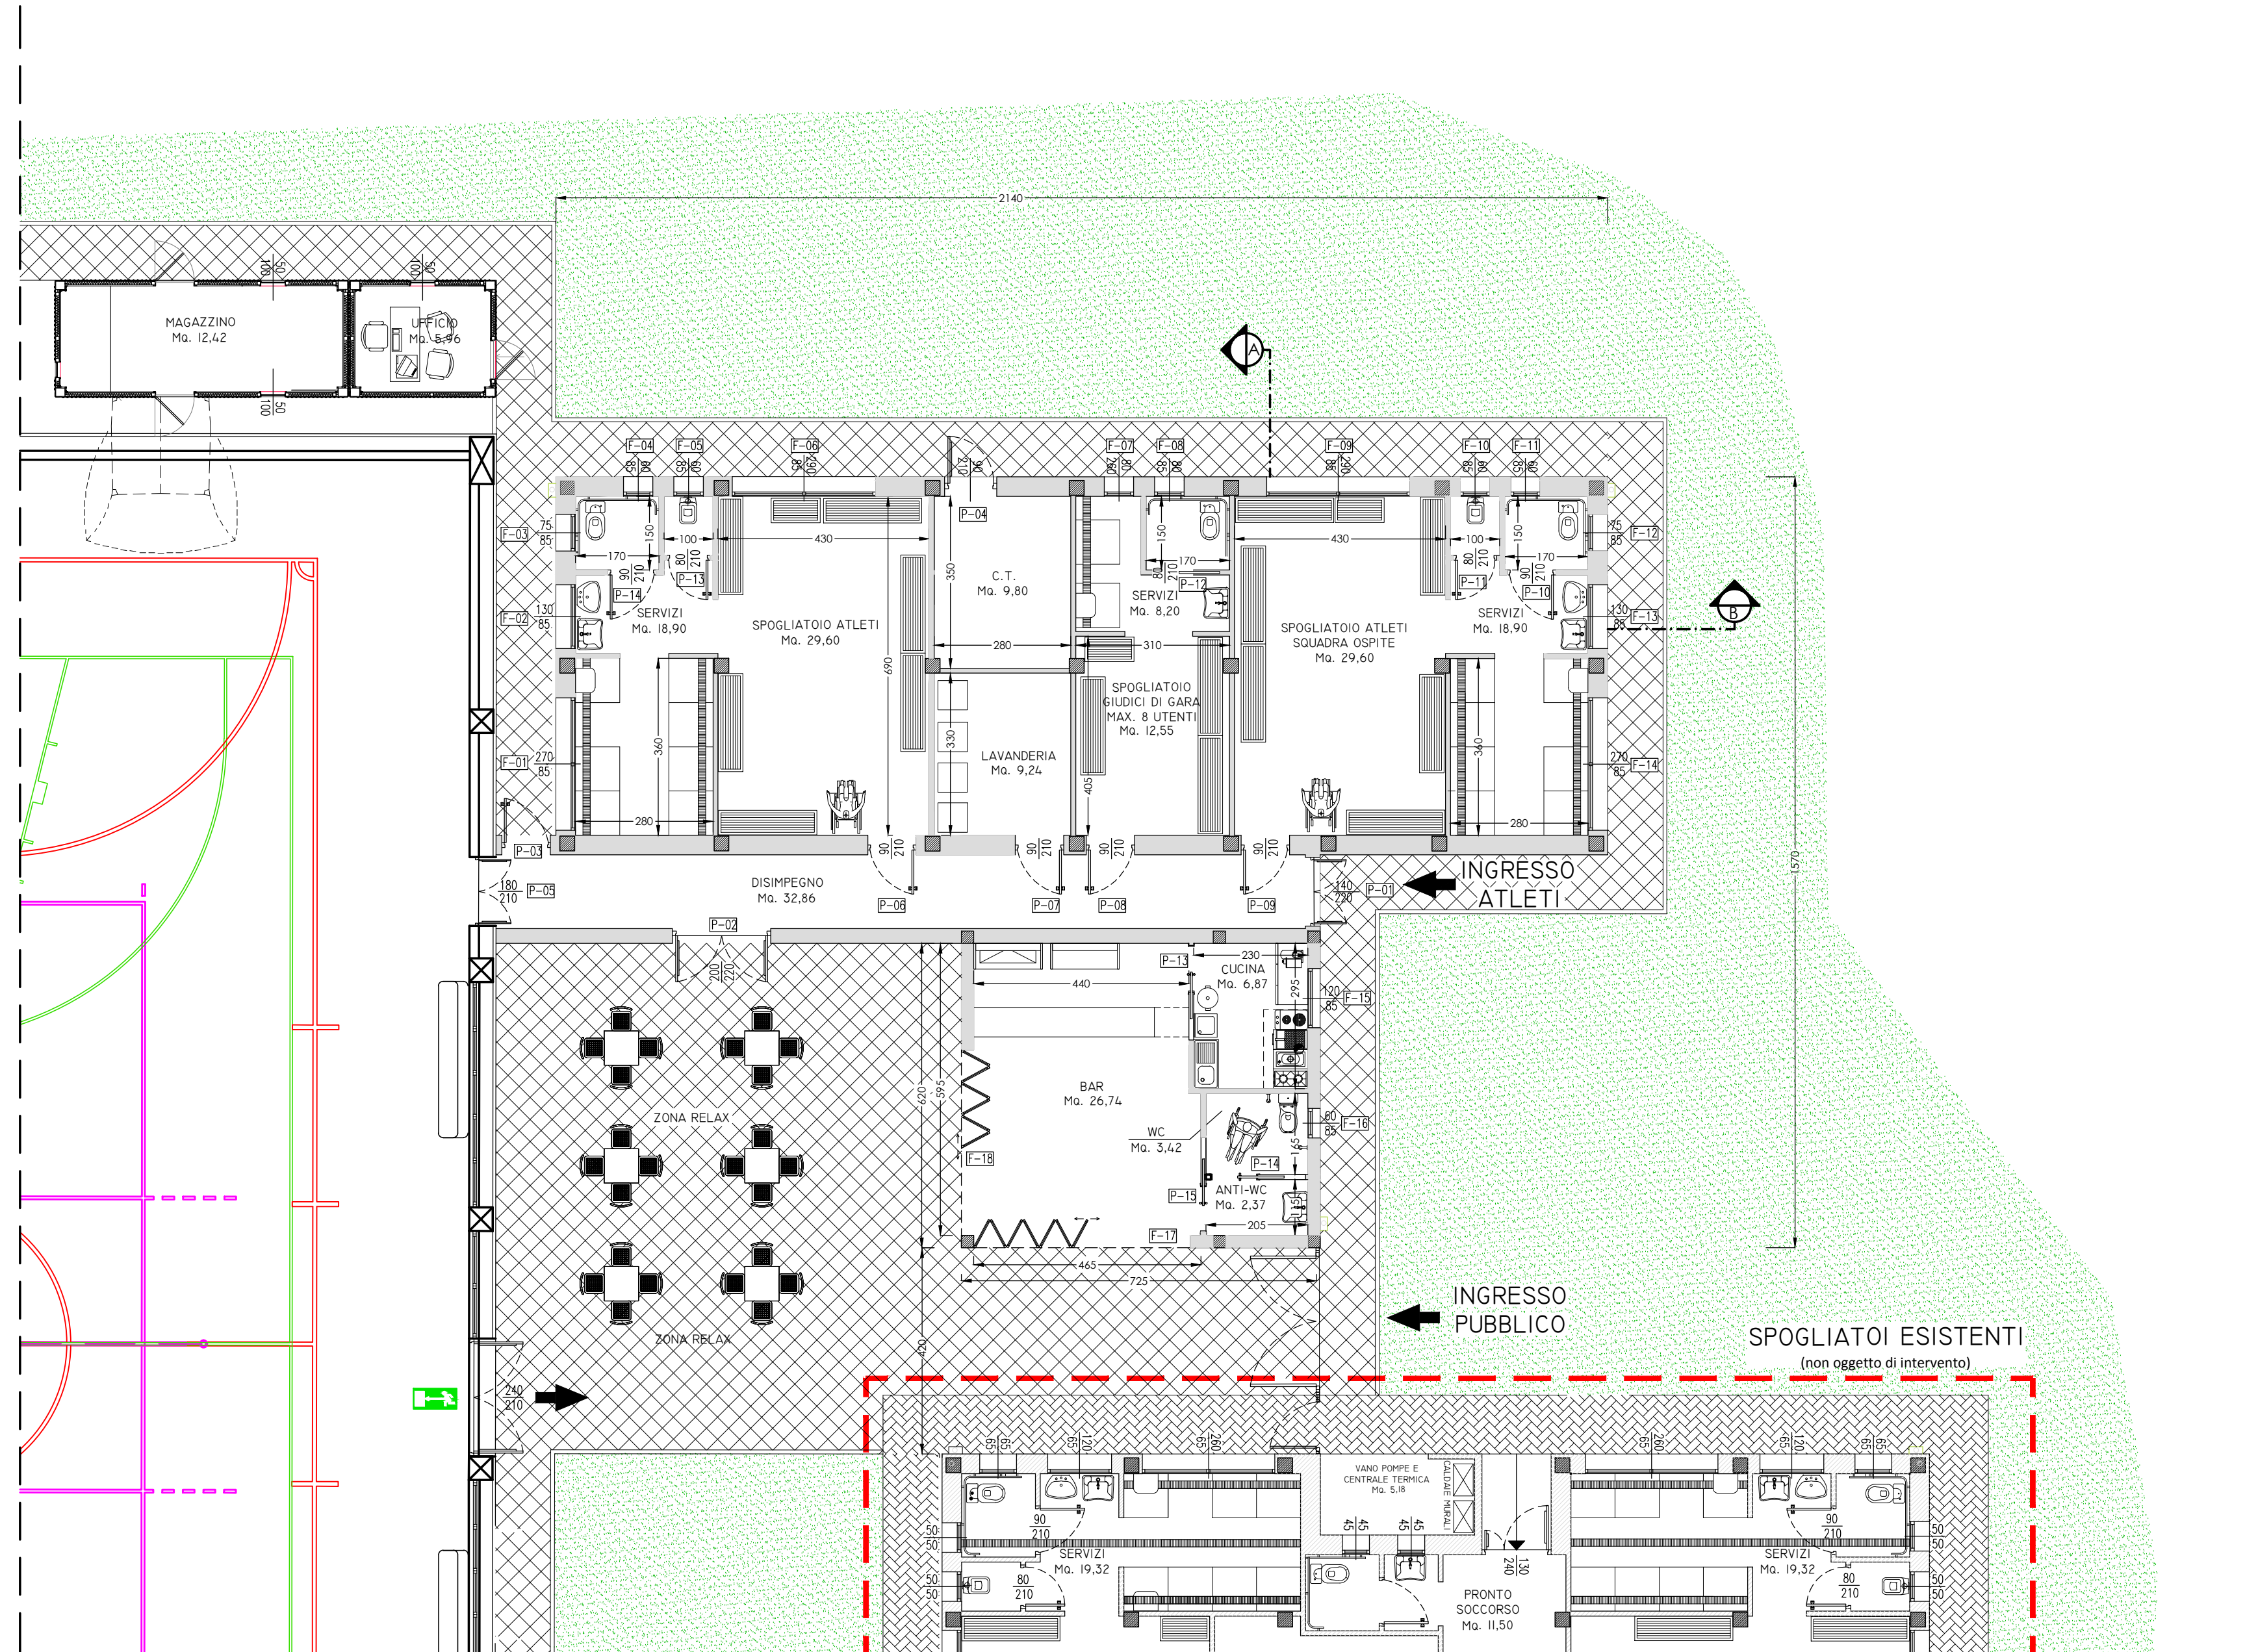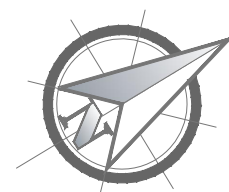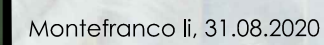

PIANTA PIANO TERRA

ABACO INFISSI NUOVI SPOGLIATOI												
Tipo	Posizione	ID Elemento	Quantita'	Area Superficie	Dim. Normale L x H	Spessore	Orientamento	Area Totale architrave F+P	Area Totale Telaio [m2]	Assonometria 3D Frontale	Simbolo 2D	Nome Superficie
Finestra	Esterno	FIN - 01	1	7,58	2,700x0,850	0,10		2,850	2,90			Metallo - Alluminio
Finestra	Esterno	FIN - 02	1	3,73	1,300x0,850	0,07		2,850	1,59			Metallo - Alluminio
Finestra	Esterno	FIN - 03	1	2,19	0,750x0,850	0,07		2,850	0,95			Metallo - Alluminio
Finestra	Esterno	FIN - 04	1	1,84	0,600x0,850	0,07		2,850	0,85			Metallo - Alluminio
Finestra	Esterno	FIN - 05	1	1,84	0,600x0,850	0,07		2,850	0,85			Metallo - Alluminio
Finestra	Esterno	FIN - 06	1	8,09	2,900x0,850	0,10		2,850	3,08			Metallo - Alluminio
Finestra	Esterno	FIN - 07	1	5,41	0,800x2,600	0,07		2,600	1,34			Metallo - Alluminio
Finestra	Esterno	FIN - 08	1	2,46	0,800x0,850	0,07		2,850	1,12			Metallo - Alluminio
Finestra	Esterno	FIN - 09	1	8,09	2,900x0,850	0,10		2,850	3,08			Metallo - Alluminio
Finestra	Esterno	FIN - 10	1	1,95	0,600x0,850	0,07		2,850	0,93			Metallo - Alluminio
Finestra	Esterno	FIN - 11	1	1,95	0,600x0,850	0,07		2,850	0,93			Metallo - Alluminio
Finestra	Esterno	FIN - 12	1	2,33	0,750x0,850	0,07		2,850	1,07			Metallo - Alluminio
Finestra	Esterno	FIN - 13	1	3,73	1,300x0,850	0,07		2,850	1,59			Metallo - Alluminio
Finestra	Esterno	FIN - 14	1	7,58	2,700x0,850	0,10		2,850	2,90			Metallo - Alluminio
Porta	Esterno	POR - 01	1	12,79	1,400x2,100	0,10	S	2,100	7,23			Metallo - Alluminio
Porta	Esterno	POR - 02	1	14,88	1,500x2,400	0,10	D	2,400	5,93			Metallo - Alluminio
Porta	Esterno	POR - 03	1	10,54	0,900x2,100	0,10	S	2,100	5,60			Metallo - Ferro
Porta	Esterno	POR - 04	1	11,01	0,900x2,100	0,10	D	2,100	5,49			Metallo - Ferro
Porta	Interno	POR - 05	1	9,41	1,400x2,100	0,10	D	2,100	7,30			Metallo - Alluminio
Porta	Interno	POR - 06	1	10,51	0,900x2,100	0,05	D	2,100	6,28			Metallo - Alluminio
Porta	Interno	POR - 07	1	10,92	0,900x2,100	0,05	D	2,100	4,54			Metallo - Alluminio
Porta	Interno	POR - 08	1	10,51	0,900x2,100	0,05	S	2,100	6,28			Metallo - Alluminio
Porta	Interno	POR - 09	1	10,51	0,900x2,100	0,05	S	2,100	6,28			Metallo - Alluminio
Porta	Interno	POR - 10	1	7,06	0,900x2,100	0,05	D	2,200	4,90			Metallo - Alluminio
Porta	Interno	POR - 11	1	6,58	0,800x2,100	0,05	S	2,200	4,46			Metallo - Alluminio
Porta	Interno	POR - 12	1	4,74	0,800x2,100	0,10	D	2,200	3,93			Metallo - Alluminio
Porta	Interno	POR - 13	1	6,72	0,800x2,100	0,05	D	2,200	4,33			Metallo - Alluminio
Porta	Interno	POR - 14	1	7,20	0,900x2,100	0,05	S	2,200	4,77			Metallo - Alluminio

ABACO INFISSI LOCALE RISTORO												
Tipo	Posizione	ID Elemento	Quantita'	Area Superficie	Dim. Nominale L x H	Spessore	Orientamento	Altezza nominale architrave F/P	Area Totale Telaio [mq]	Assonometria 3D Frontale	Simbolo 2D	Nome Superficie
Finestra	Esterno	FIN - 15	1	3,74	1,20x0,850	0,10		2,850	1,54			Metallo - Alluminio
Finestra	Esterno	FIN - 16	1	1,95	0,60x0,850	0,07		2,850	0,91			Metallo - Alluminio
Finestra	Esterno	FIN - 17	1	30,04	4,48x0,2,400	0,10		2,400	8,36			Metallo - Alluminio
Finestra	Esterno	FIN - 18	1	26,12	3,73x0,2,400	0,10		2,400	7,77			Metallo - Alluminio
Porta	Interno	POR - 13	1	5,55	0,90x0,2,100	0,10	D	2,100	4,40			Metallo - Alluminio
Porta	Interno	POR - 14	1	5,06	0,90x0,2,100	0,10	D	2,100	4,40			Metallo - Alluminio
Porta	Interno	POR - 15	1	5,19	0,90x0,2,100	0,10	S	2,100	4,39			Metallo - Alluminio