
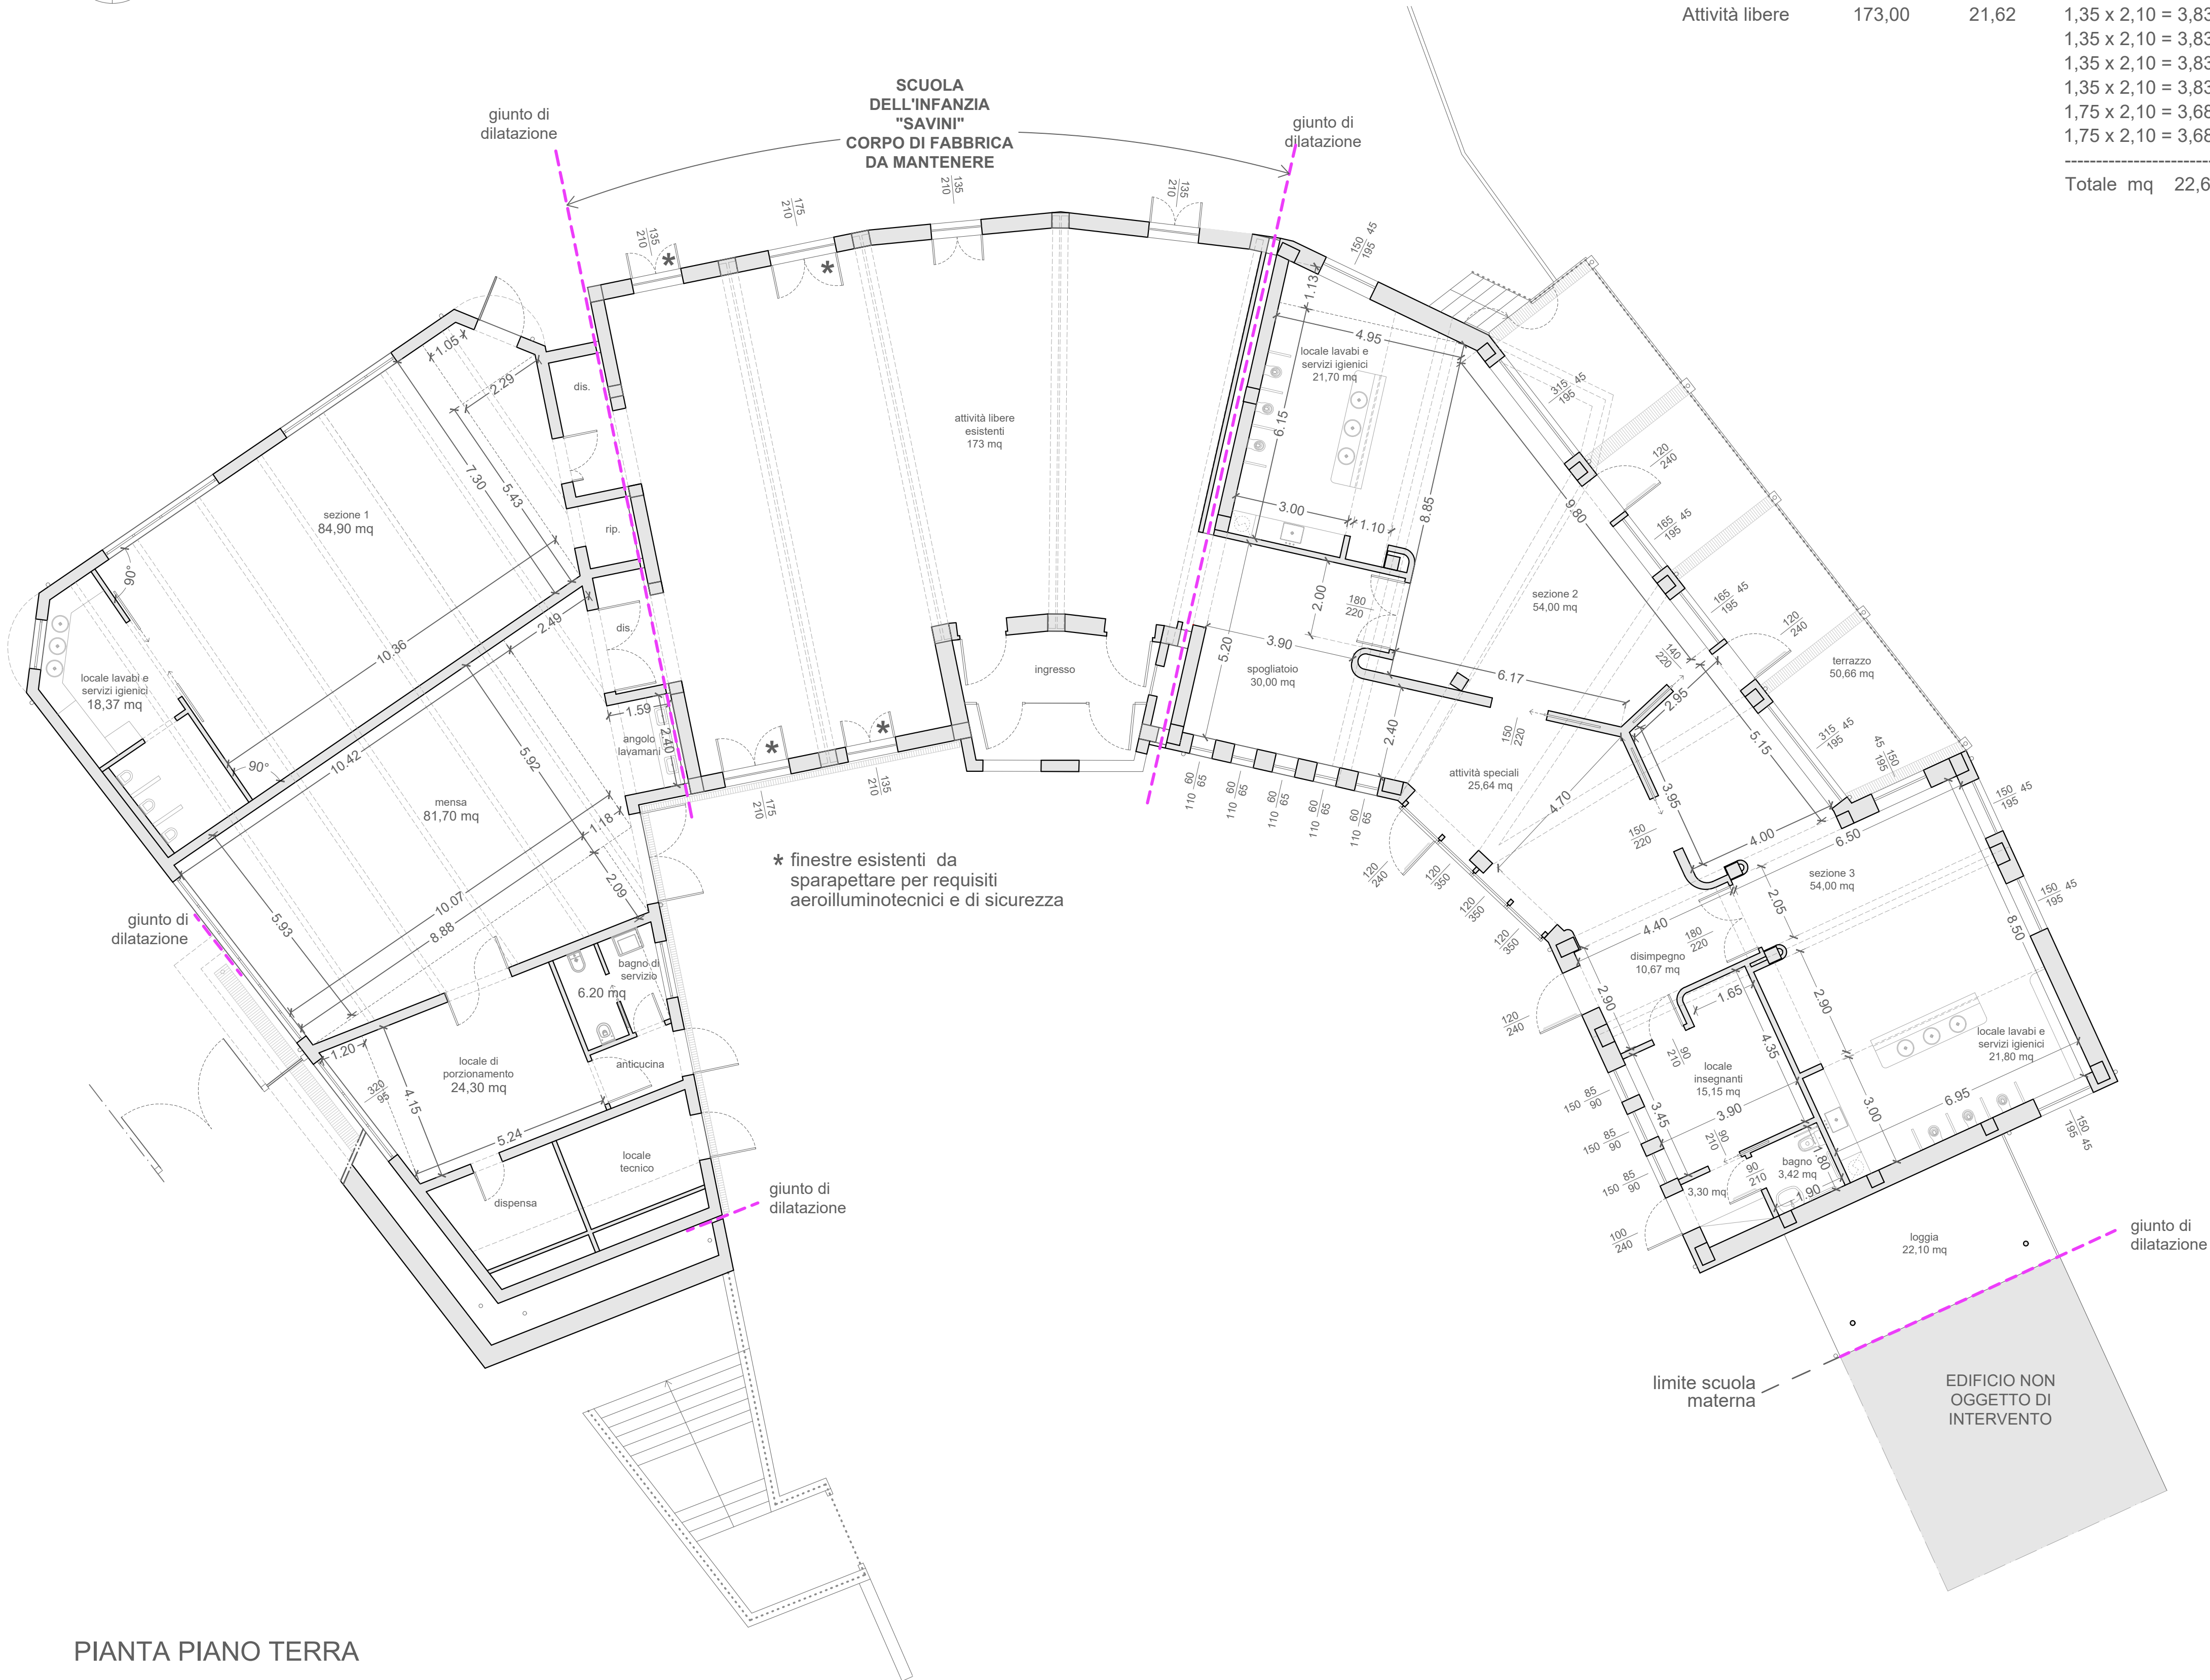


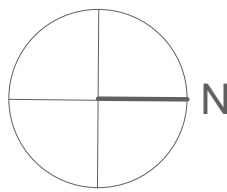

PIANTA PIANO TERRA

SCALA 1.100

VERIFICA REQUISITI AEROILLUMINOTECNICI
CORPO DI FABBRICA DA MANTENERE

	S.U.	1/5 S.U.	sup.finestre mq
Attività libere	173,00	21,62	1,35 x 2,10 = 3,83
			1,35 x 2,10 = 3,83
			1,35 x 2,10 = 3,83
			1,35 x 2,10 = 3,83
			1,75 x 2,10 = 3,68
			1,75 x 2,10 = 3,68

Totale mq		22,68	

VERIFICA REQUISITI AEROILLUMINOTECNICI
AMPLIAMENTO

	S.U.	1/8 S.U.	sup.finestre mq
Locale lavabi e servizi igienici (Sezione 1)	18,37	2,30	1,30 x 1,80 = 2,34
Mensa	81,70	10,21	5,30 x 1,80 = 9,54 2,40 x 2,20 = 5,28 ----- Totale mq 14,82

Locale di porzionamento	24,30	3,00	3,20 x 0,95 = 3,00
Bagno di servizio	6,20	0,78	1,50 x 1,50 = 3,00

	S.U.	1/5 S.U.	sup.finestre mq
Sezione 1	84,90	16,98	3,50 x 2,20 = 7,70
			3,50 x 2,20 = 7,70
			1,20 x 2,70 = 3,24
			Totale mq 18,64

VERIFICA REQUISITI AEROILLUMINOTECNICI
ADEGUAMENTO SISMICO CON EFFICIENTAMENTO ENERGETICO

	S.U.	1/8 S.U.	sup.finestre mq
Locale lavabi e servizi igienici (Sezione 2)	21,70	2,71	1,50 x 1,95 = 2,93
Locale lavabi e servizi igienici (Sezione 3)	21,80	2,73	1,50 x 1,95 = 2,93
Locale insegnanti	15,15	1,90	0,85 x 0,90 = 0,77
			0,85 x 0,90 = 0,77
			0,85 x 0,90 = 0,77
			Totale mq 2,31

	S.U.	1/5 S.U.	sup.finestre mq
Sezione 2	54,00	10,80	3,15 x 1,95 = 6,14
			1,20 x 2,40 = 2,88
			1,65 x 1,95 = 3,22
			1,65 x 1,95 = 3,22


			Totale mq 15,46

Sezione 3	54,00	10,80	1,20 x 2,40 = 2,88
			3,15 x 1,95 = 6,14
			1,50 x 1,95 = 2,93
			1,50 x 1,95 = 2,93
			1,50 x 1,95 = 2,93
			Totale mq 17,81


Spogliatoi e attività speciali	55,64	11,13	0,60 x 0,65 = 0,39
			0,60 x 0,65 = 0,39
			0,60 x 0,65 = 0,39
			0,60 x 0,65 = 0,39
			1,20 x 3,50 = 4,20
			1,20 x 3,50 = 4,20
			1,20 x 3,50 = 4,20
			1,20 x 2,40 = 2,88
			1,20 x 1,10 = 1,32
			Totale mq 18,75



COMUNE
DI
PETRIOLO

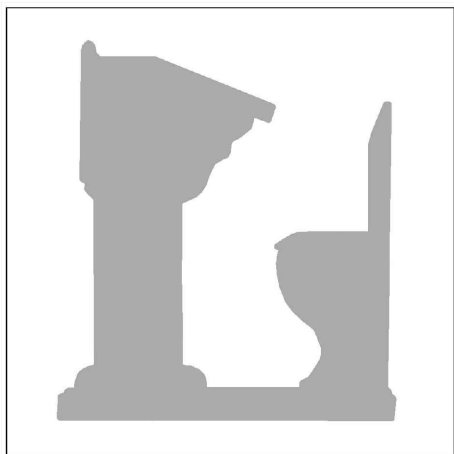

PROGETTO DEFINITIVO

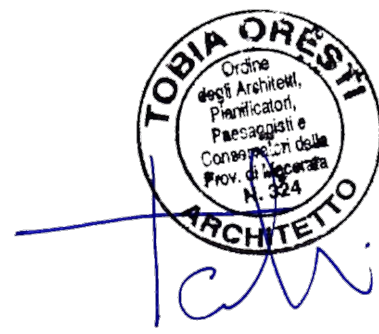

LOCALITA': PETRIOLO			
OGGETTO: SCUOLA DELL'INFANZIA "PIETRO E SOFIA SAVINI"			
AMPLIAMENTO E ADEGUAMENTO SISMICO CON EFFICIENTAMENTO ENERGETICO			
VERIFICA REQUISITI AEROILLUMINOTECNICI			
SCALA	1:100	DATA	NOVEMBRE 2020
AGG.TI		TAV. N°	AR12
ARCH. TOBIA ORESTI:			PROGETTISTA
VIA CASSIANO DA FABRIANO, 80 62100 MACERATA			Tel. 0733 30564 e-mail: tobia@orestiarchitetti.it P.IVA 00675450431
CONSULENZE SPECIALISTICHE			

ING. ILARIA TIBERI		STRUTTURE	
VIA GIOVANNI XXIII, 63 62029 TOLENTINO	Cell. 3276805414	e-mail: ing.ilaria@tiberi@gmail.com	P.IVA 1977680436
ING. ROBERTO FIORETTI:		IMPIANTI	
P.ZZA DELLA LIBERTA', 23 62010 MACERATA	Cell. 3336474774	e-mail: r.fioretti@yahoo.it	P.IVA 01694680438