
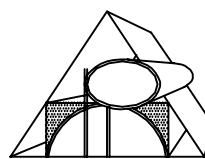


TAV. 10S	COMUNE DI PETRIOLO
DISEGNI IN SCALA 1:50	PROGETTO ADEGUAMENTO SISMICO SCUOLA PIERO e SOFIA SAVINI VIA DEL PINO
DATA: Nov 2020	COMMITTENTE: AMMINISTRAZIONE COMUNALE PETRIOLO
COLLOCAZIONE	ELABORATI GRAFICI TAVOLA SOLAI di PIANO
PROGETTO STRUTTURE: 	Ing. Maurizio PAULINI Viale dell'Industria, 279 62014 CORRIDONIA (MC) Tel/Fax 0733/28.39.08

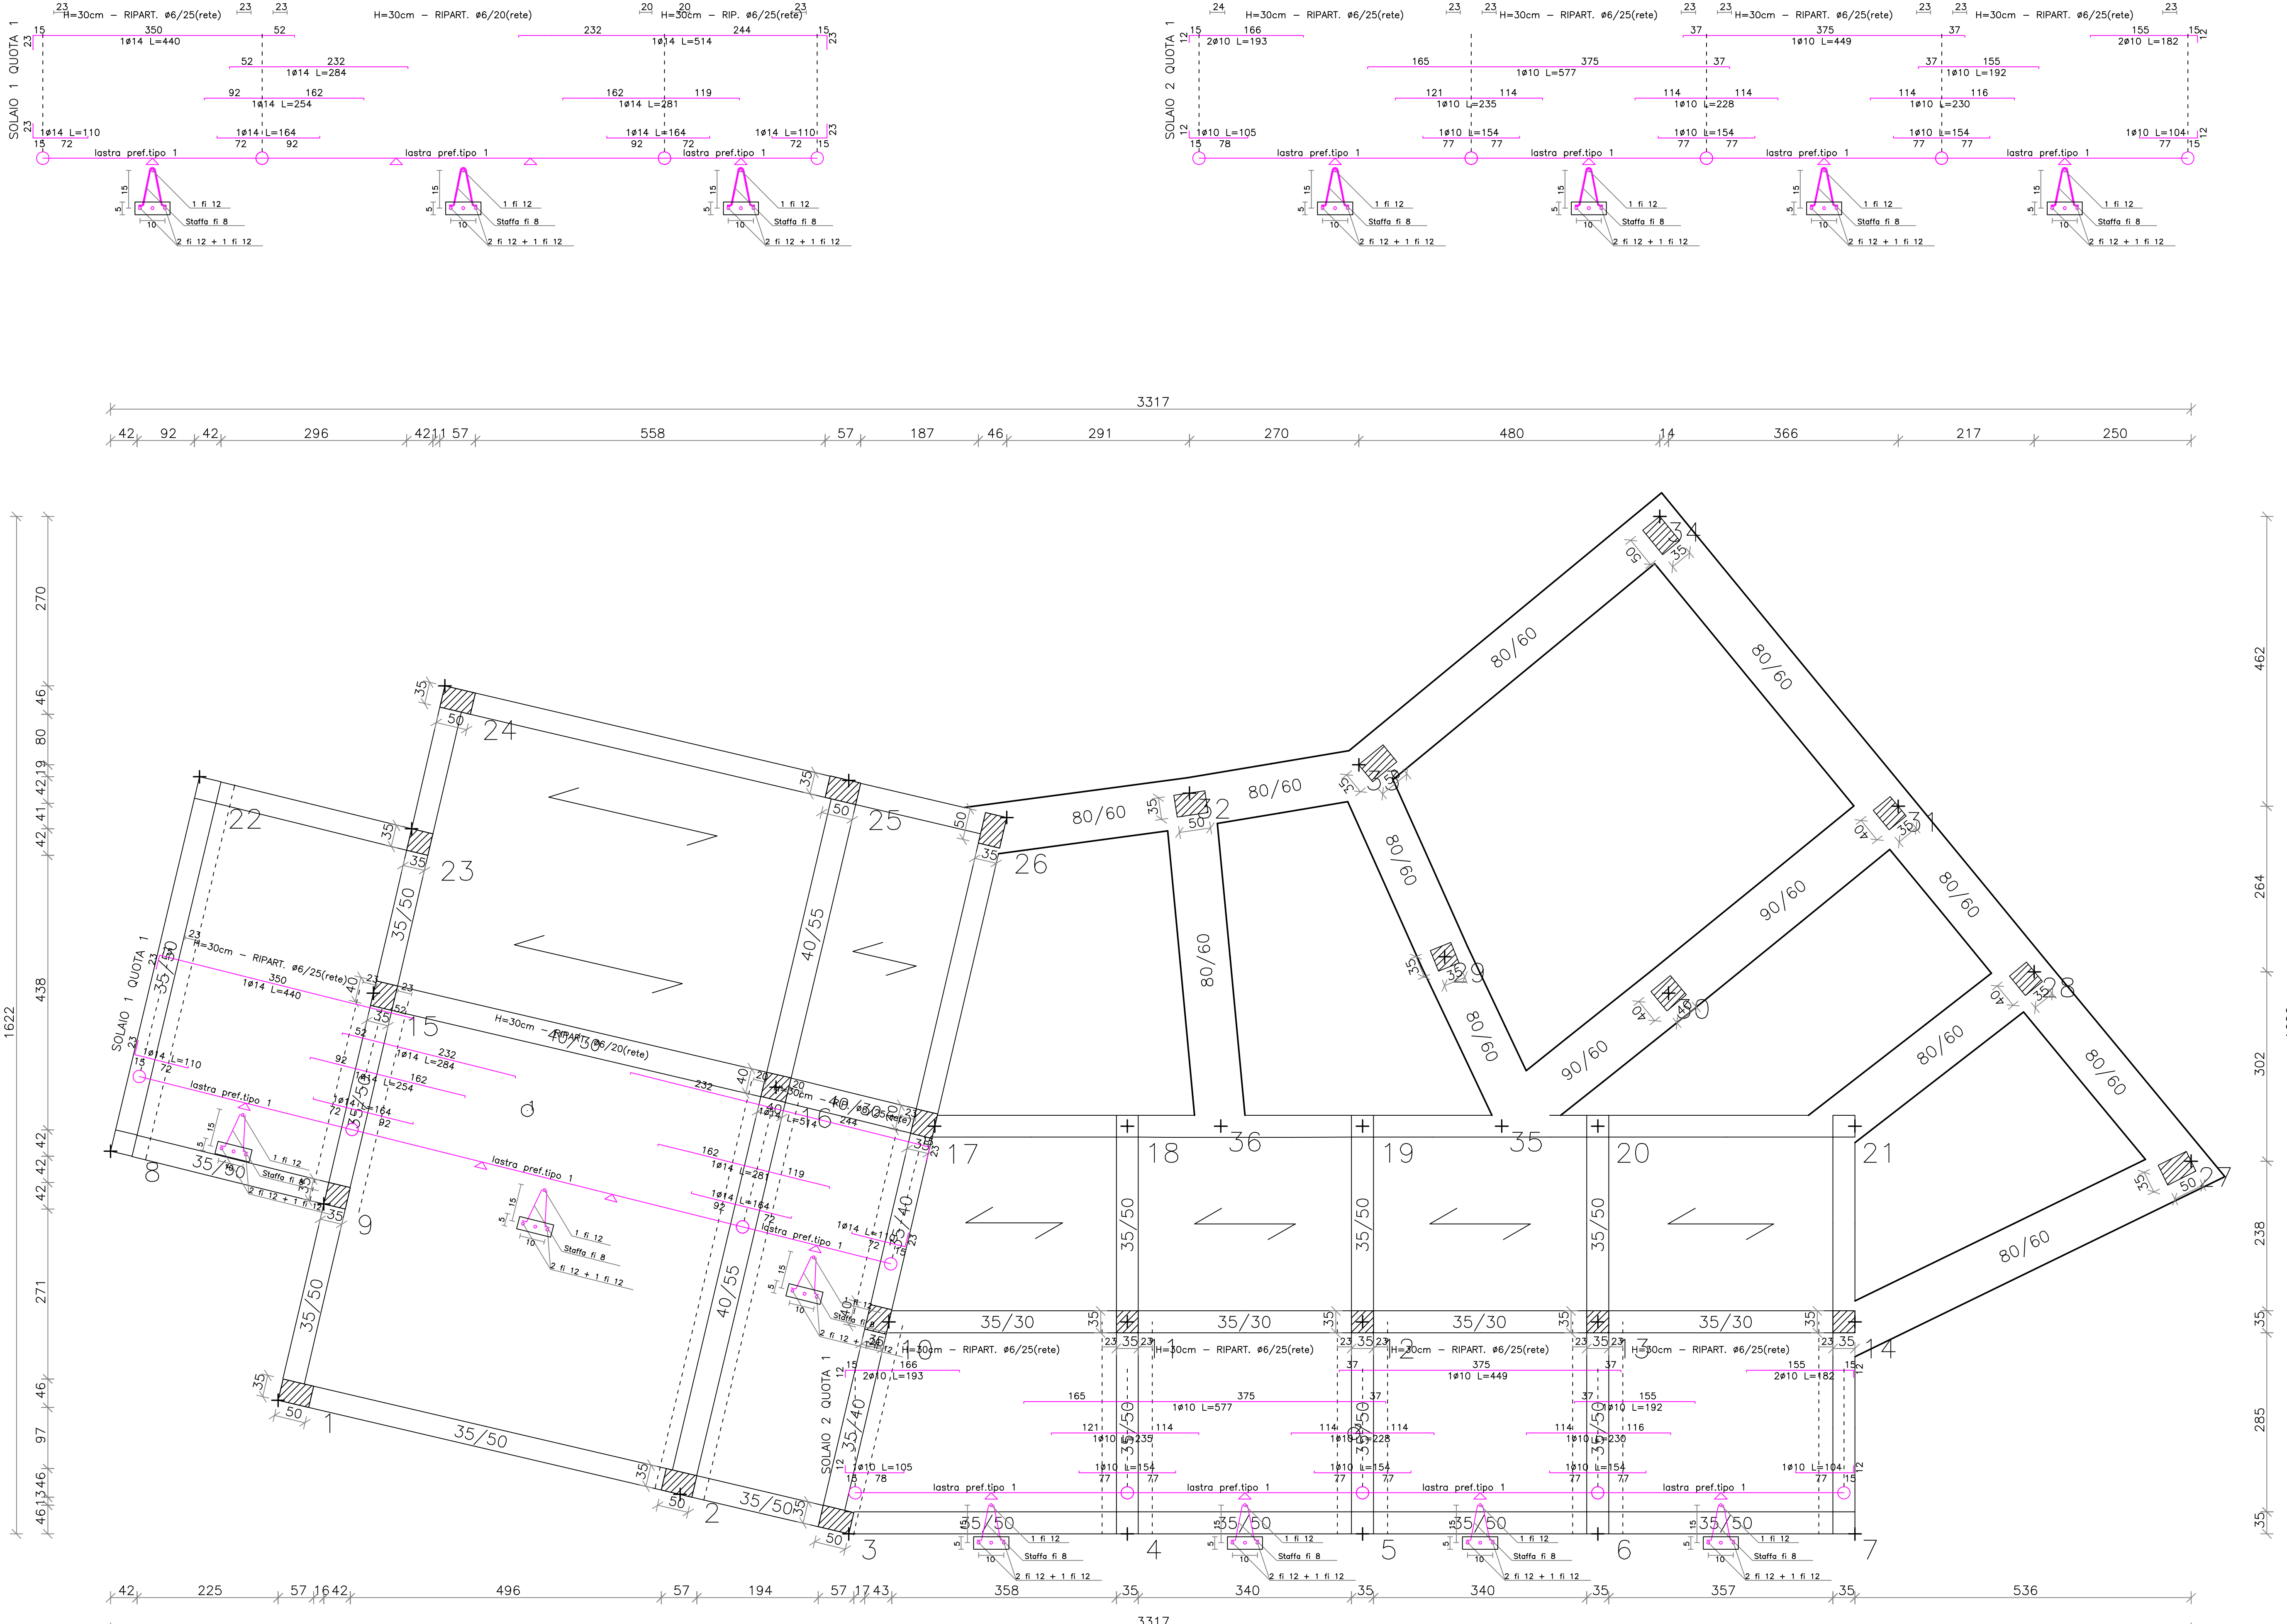

PIANTA SOLAI QUOTA m: 3.60