

COMUNE DI CALDAROLA
PROVINCIA DI MACERATA

VARIANTE N. 1

DEFINITIVO

PROGETTO PER LA VERBA IN SICUREZZA E CONSOLIDAMENTO FRANA
CHE INTERESSA LA STRADA COMUNALE IN LOCALITA' CASTELLONE

COMITENTE
AMMINISTRAZIONE COMUNALE


DATA: APRILE 2017

LOCALIZZAZIONE FRANA VESTIGNANO,
PARTICOLARI COSTRUTTIVI
STATO APPROVATO


PROGETTISTA INCARICATO
ING. OTTAVIO FRANCESCO
TIRATO E STAMPATO

TAVOLA
04


LOCALIZZAZIONE DELLA FRANA
(Scala 1:2000)




PARTICOLARE AREA FRANA
(Scala 1:200)

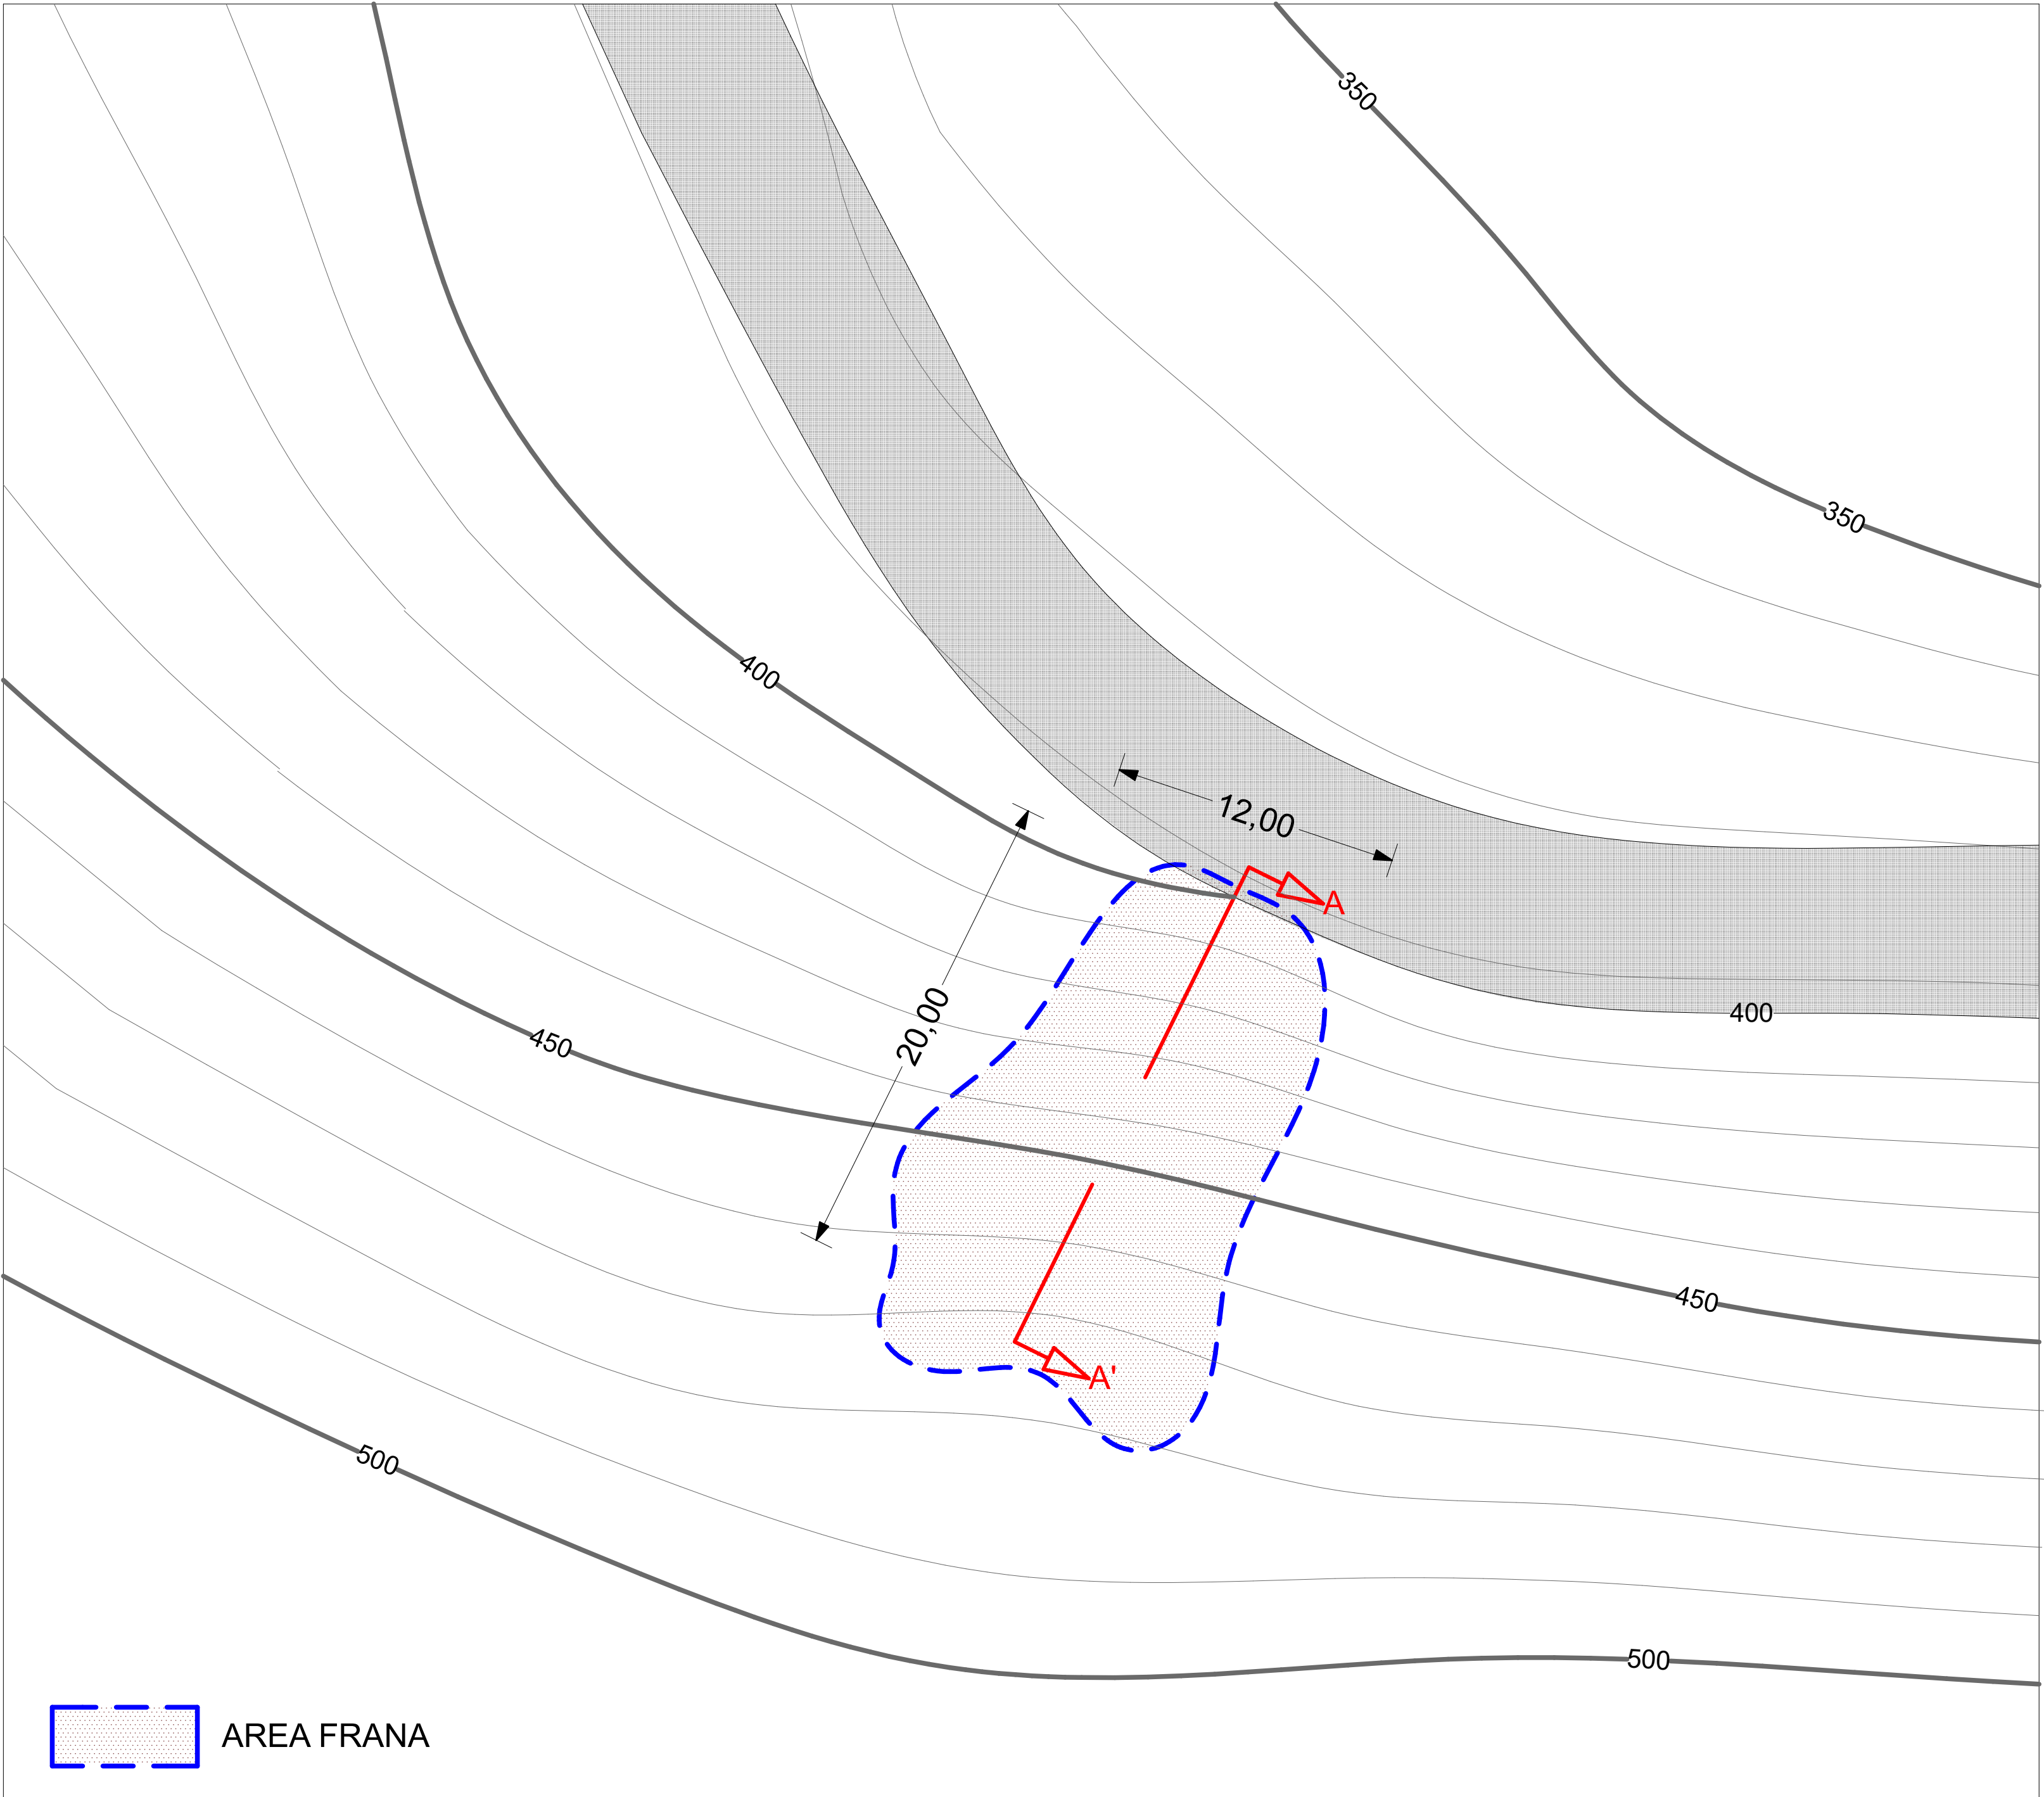


SEZIONE A-A'
(Scala 1:200)

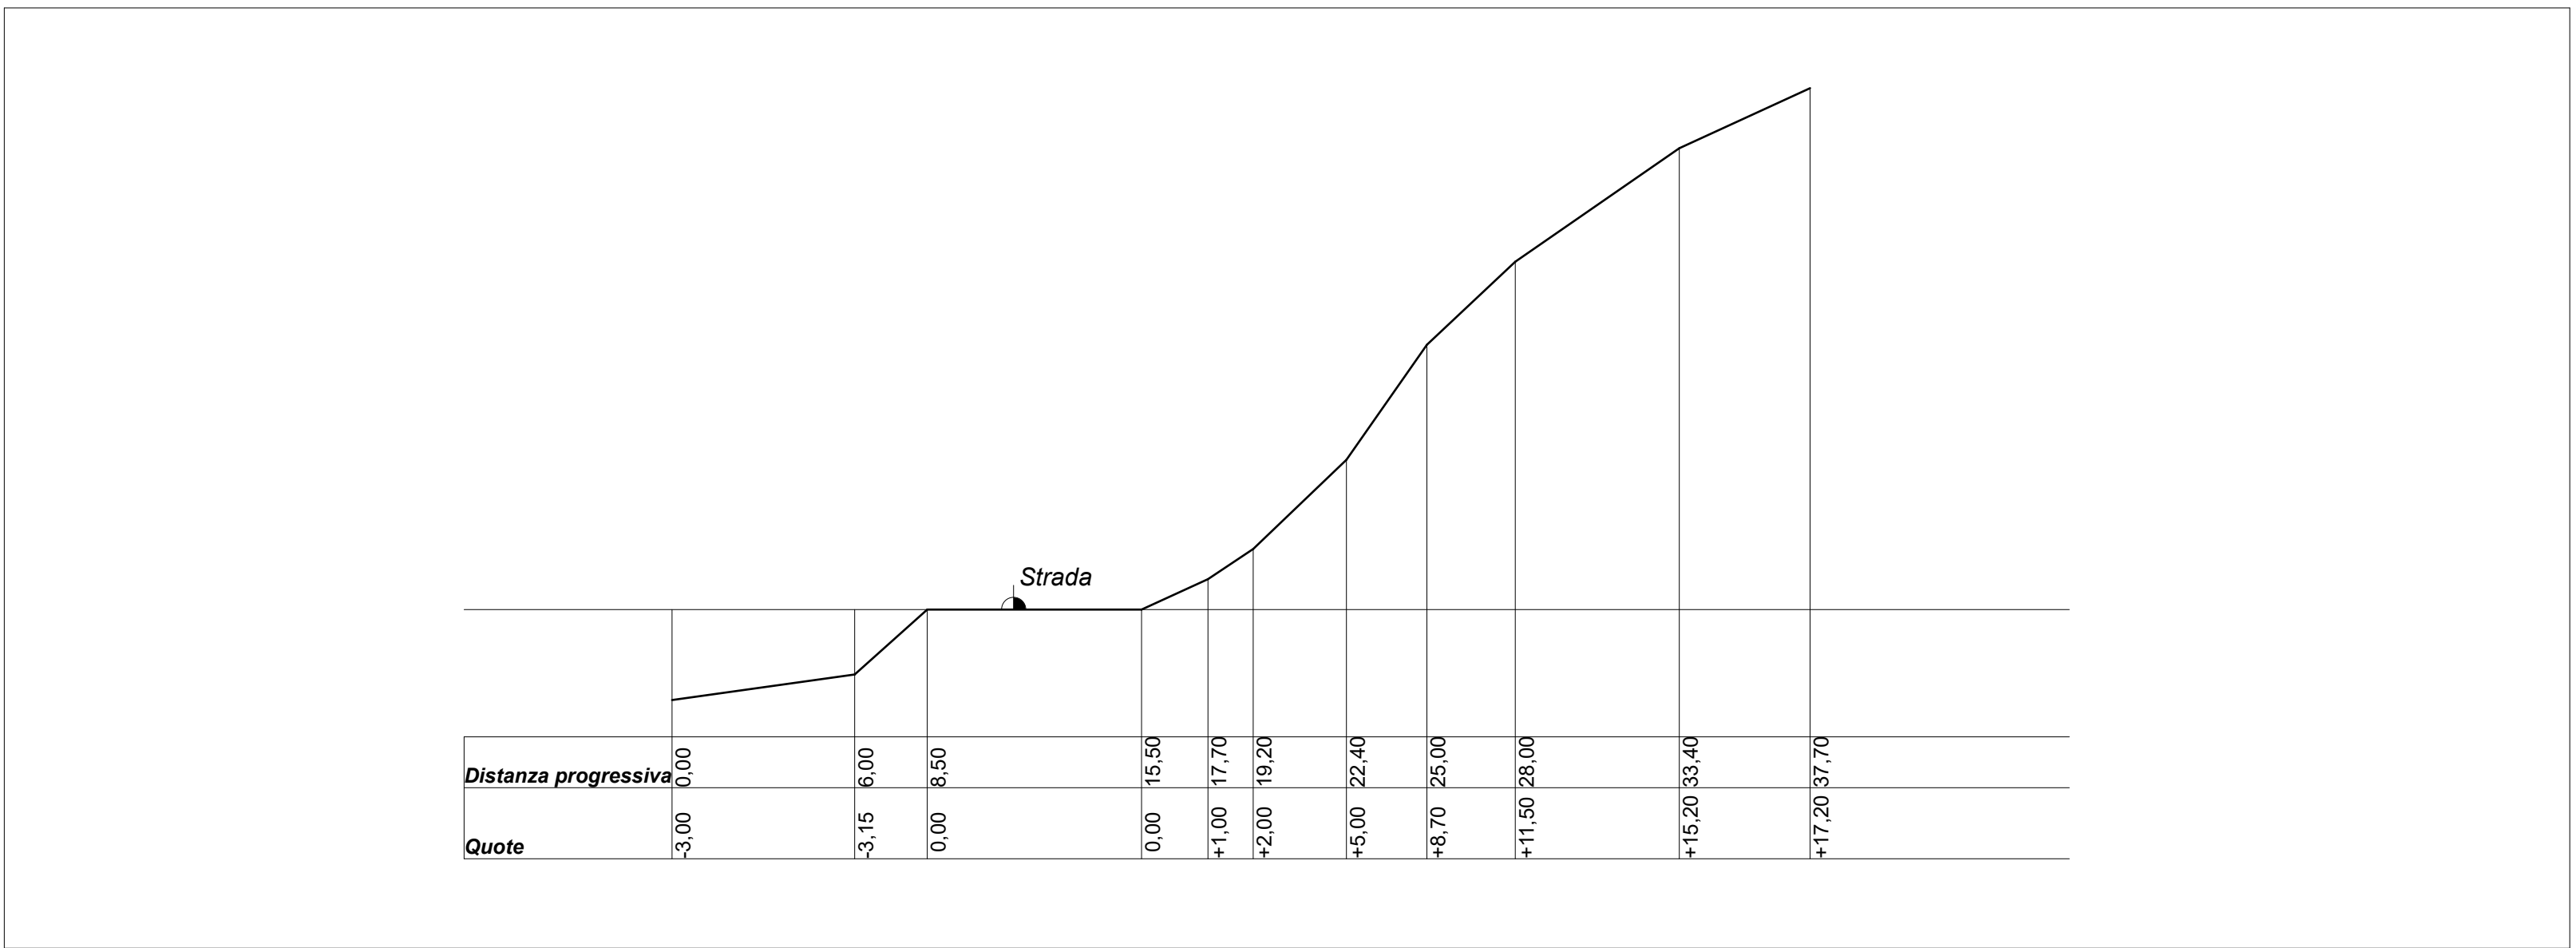

SEZIONE TIPO DELLA SCARPATA

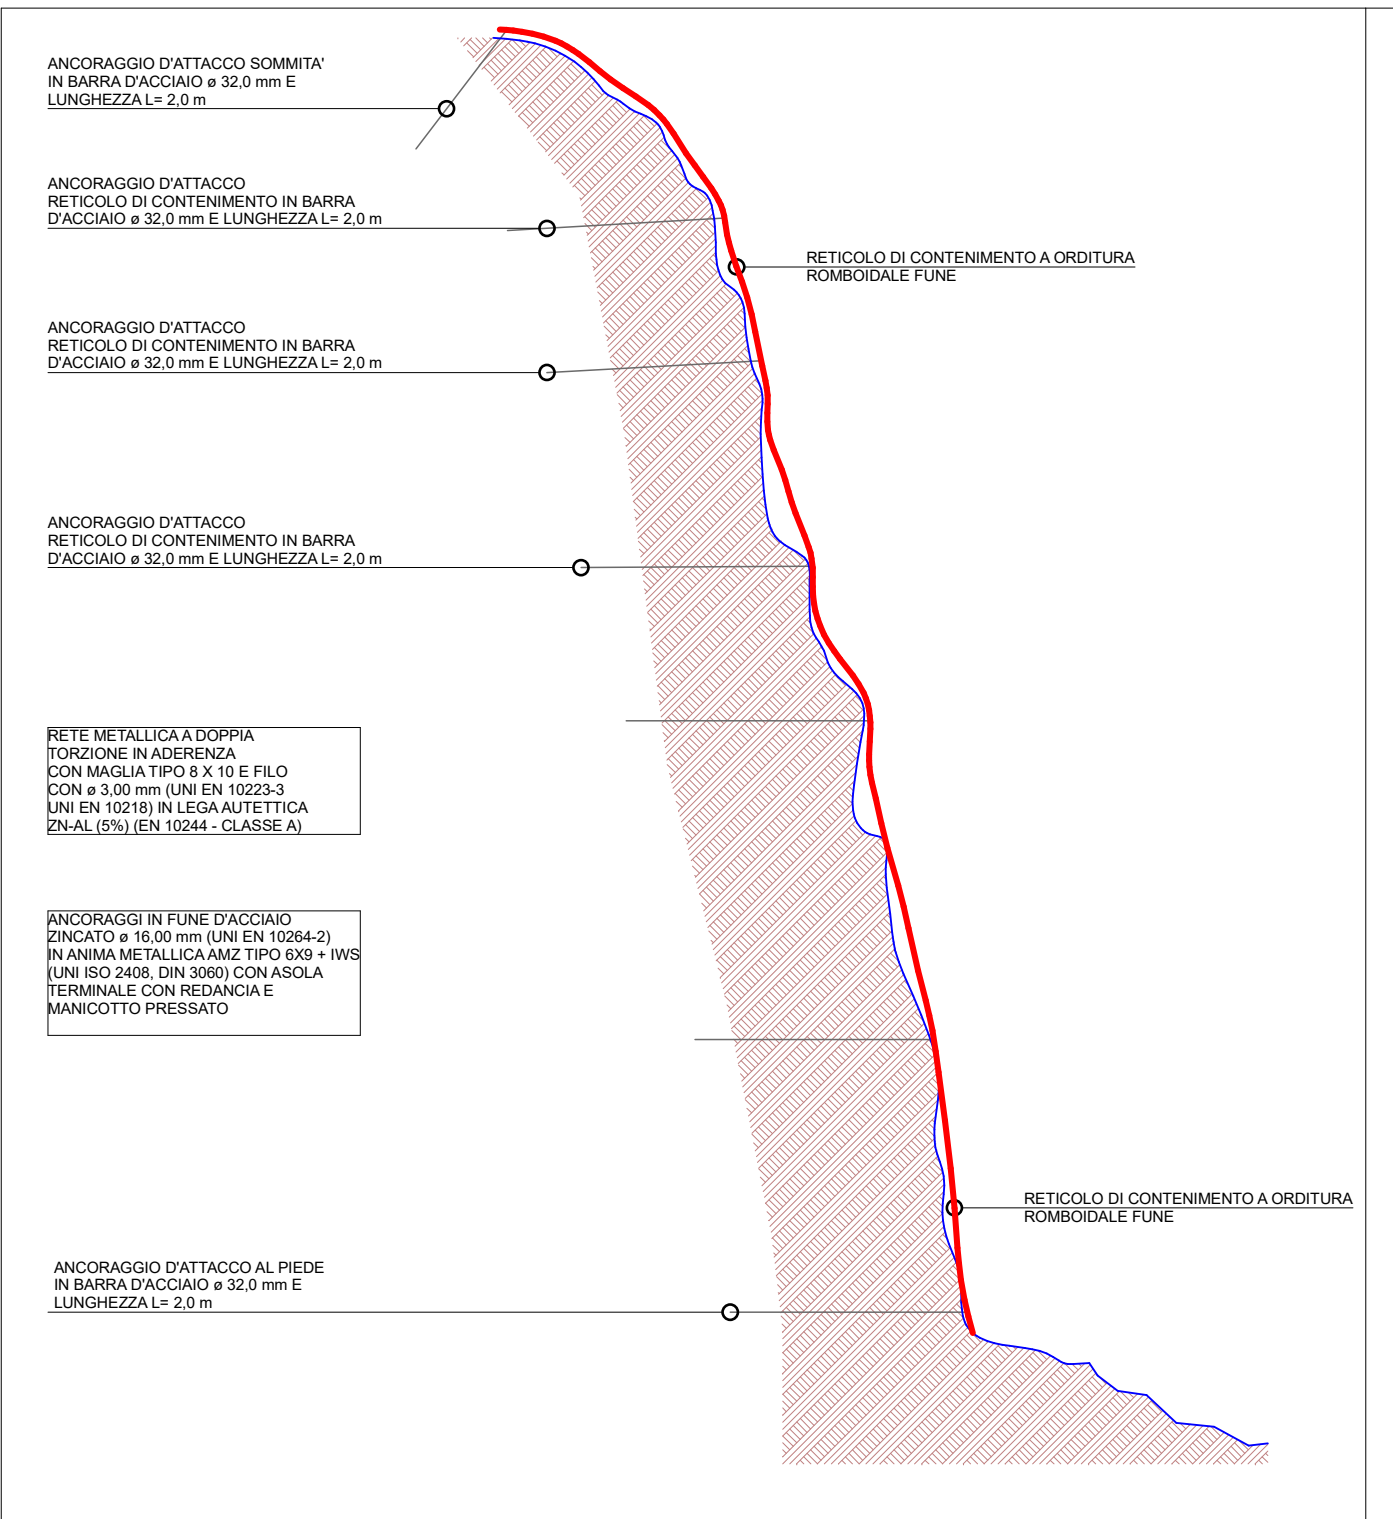


SEZIONE DI FORMAZIONE DEGLI ANCORAGGI D'ATTACCO
IN SOMMITA' ED AL PIEDE DELLA PENDICE, DISTESA E
GIUNZIONE DEI TELI DI RETE

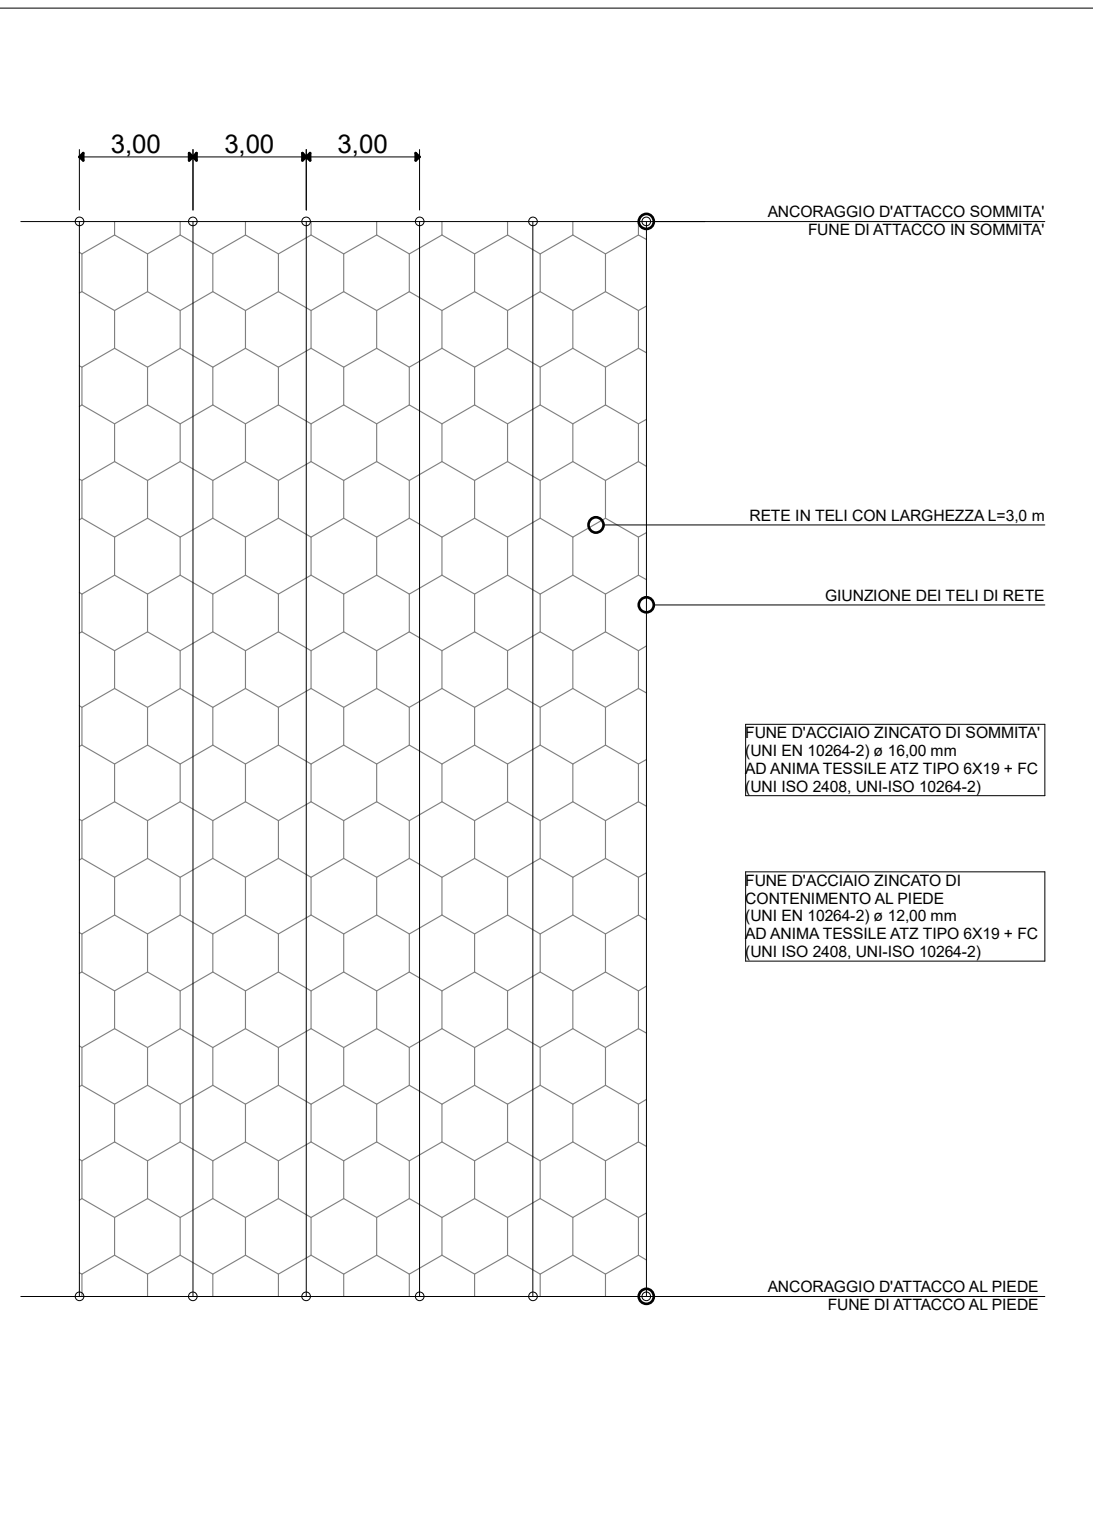

PARTICOLARE PIASTRA DI ANCORAGGIO

Scala 1:10

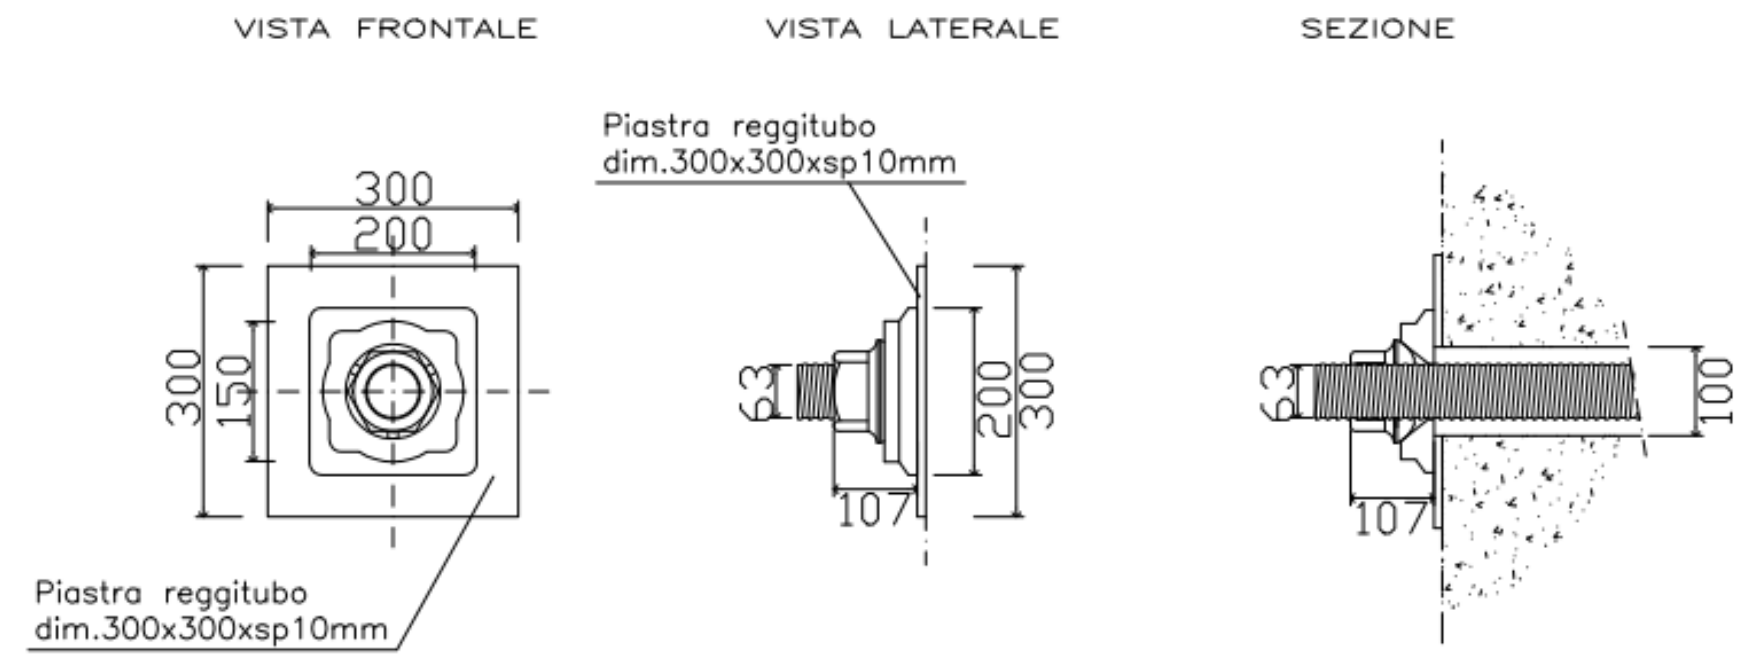

PARTICOLARE TIRANTE PERMANENTE A BARRA

Scala 1:10

