


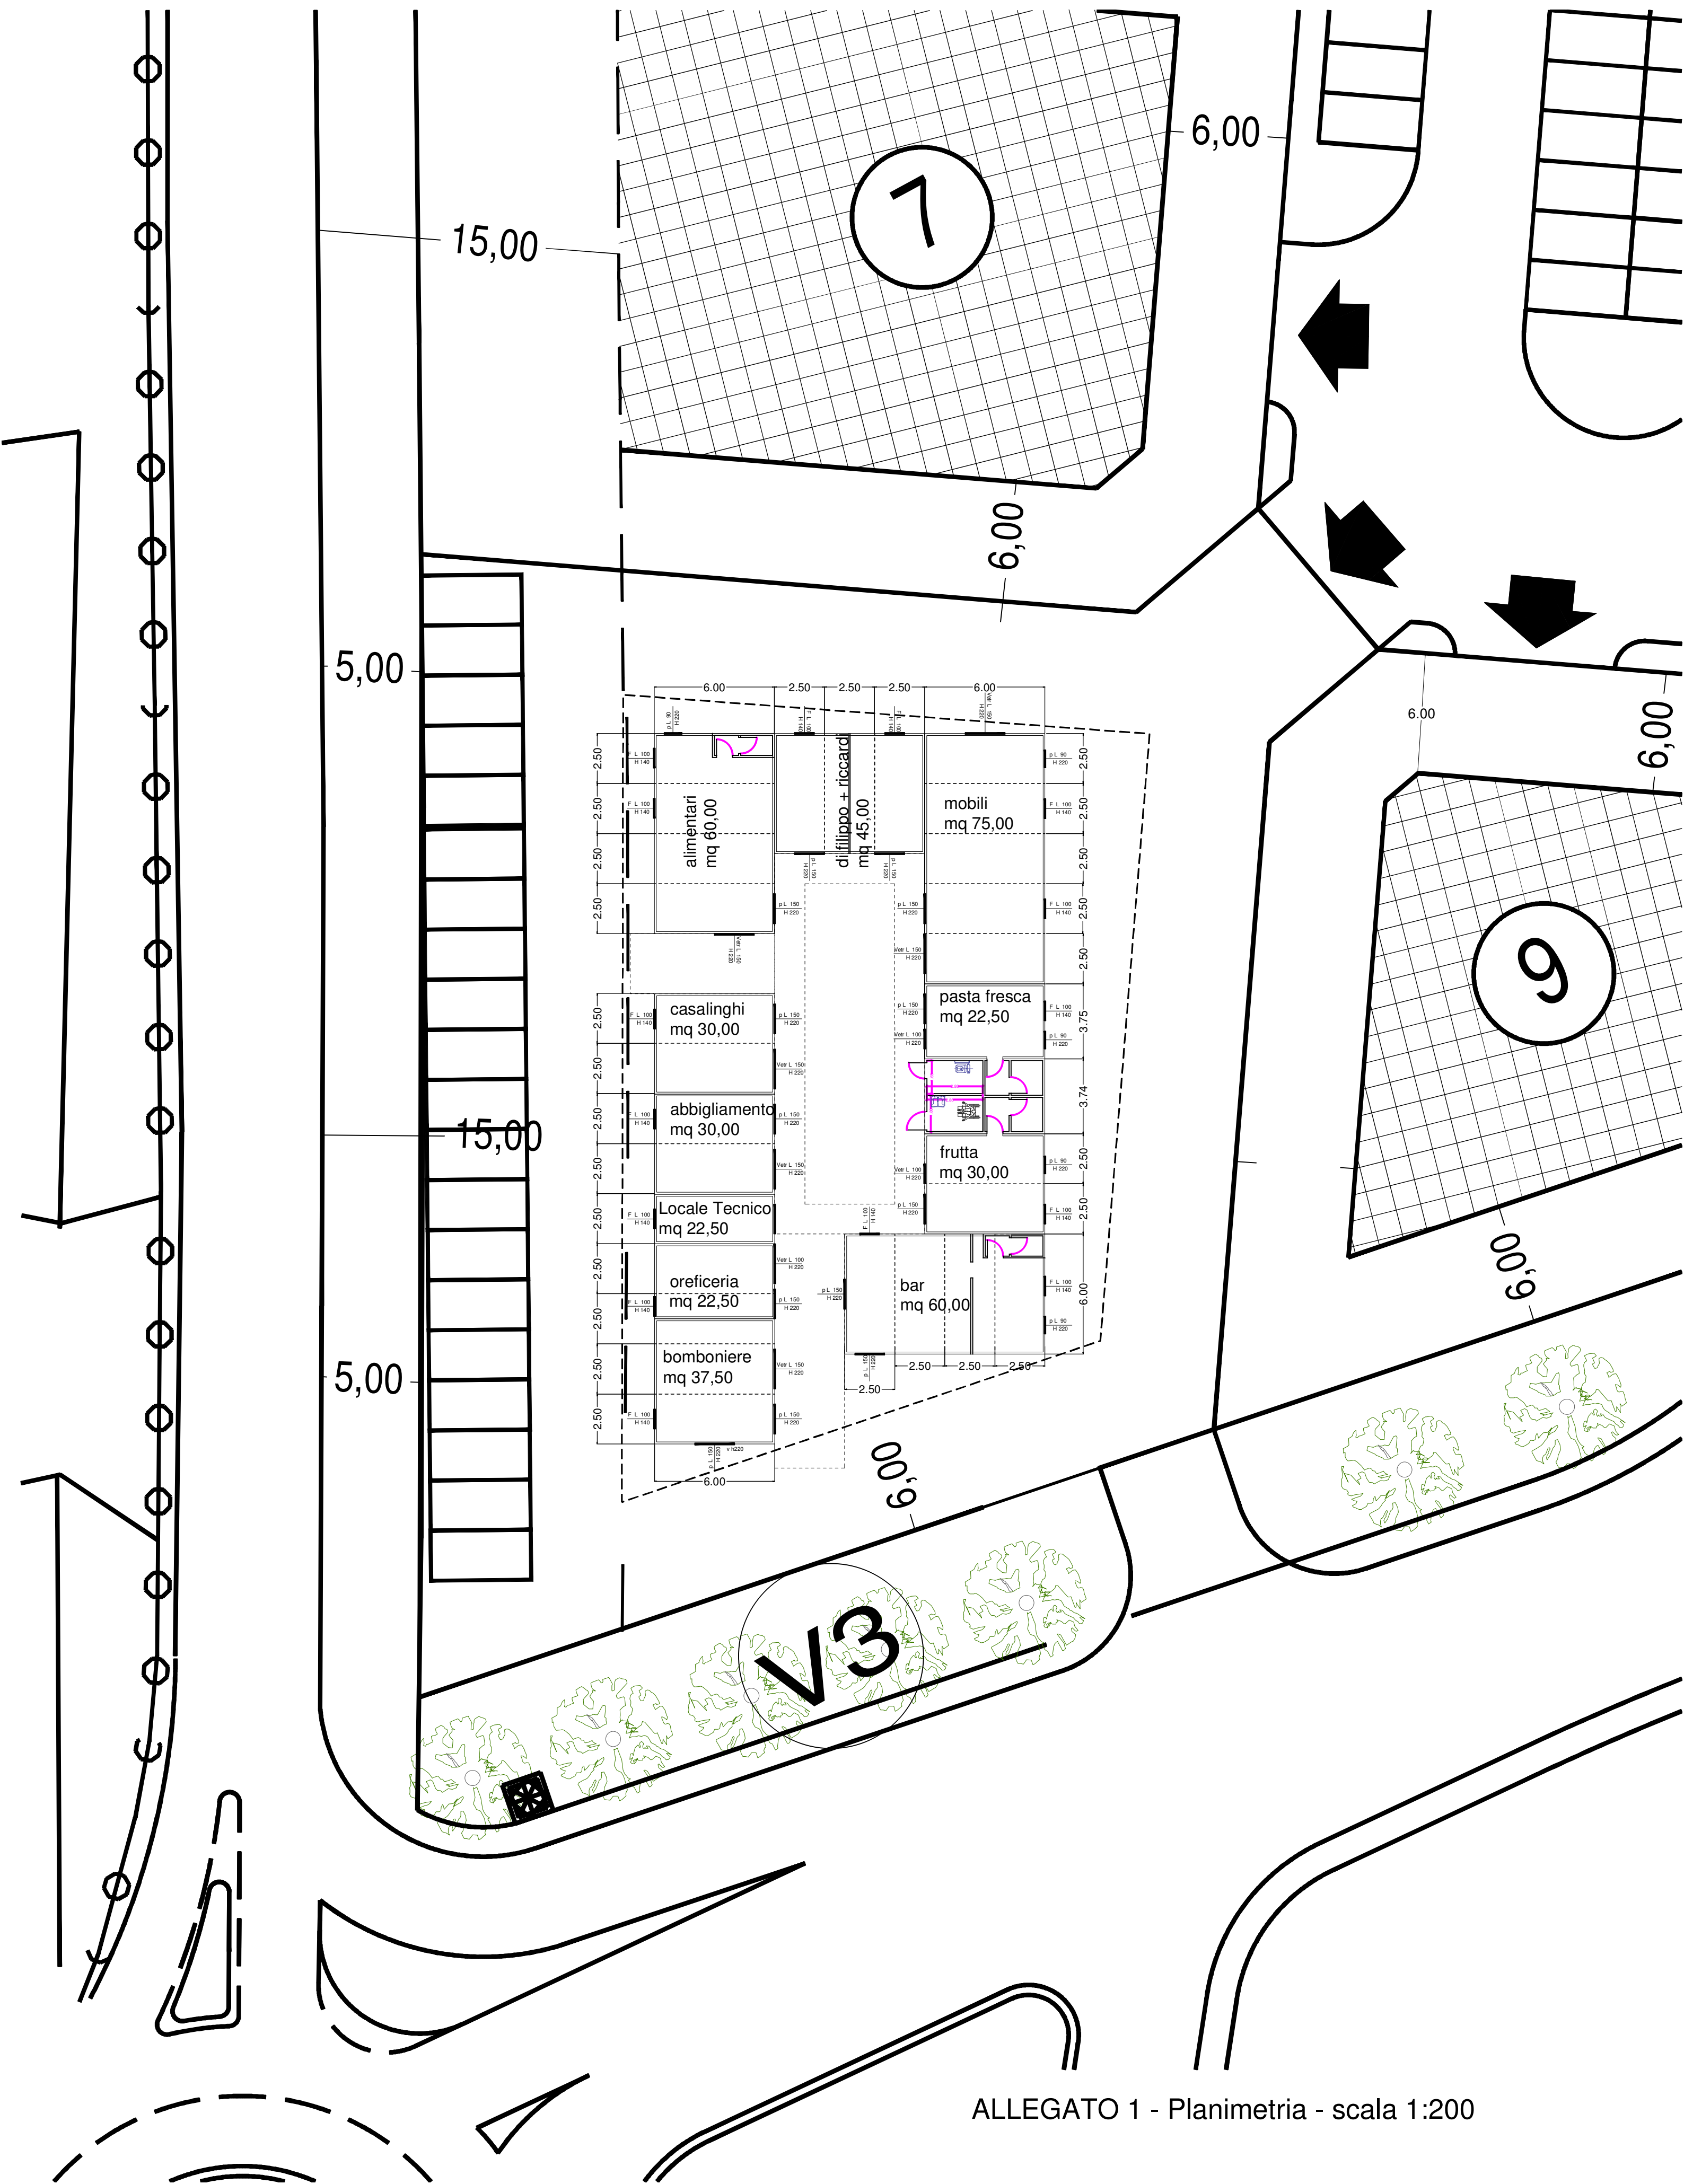

ALLEGATO 1 - Planimetria - scala 1:200