

Comune di Caldarola

Ing. Giorgio Del Brutto  
Ing. Michele Colucci  
Ing. Alex Grassi  
Arch. Deborah Re

|         |                                                                            |              |    |
|---------|----------------------------------------------------------------------------|--------------|----|
| AVOLAN. | OGGETTO:                                                                   | RIF. CASTALI |    |
| F1      | Restauero e recupero funzionale con miglioramento sismico Palazzo Palotta. | Foglio       | 7  |
|         |                                                                            | Particella   |    |
|         |                                                                            |              | 93 |


TECNICA ED ECONOMICA

pianta piano interrato


- Rilievo fotografico pianta piano seminterato

EDIZ.: 00 REV.: 00

del professorato

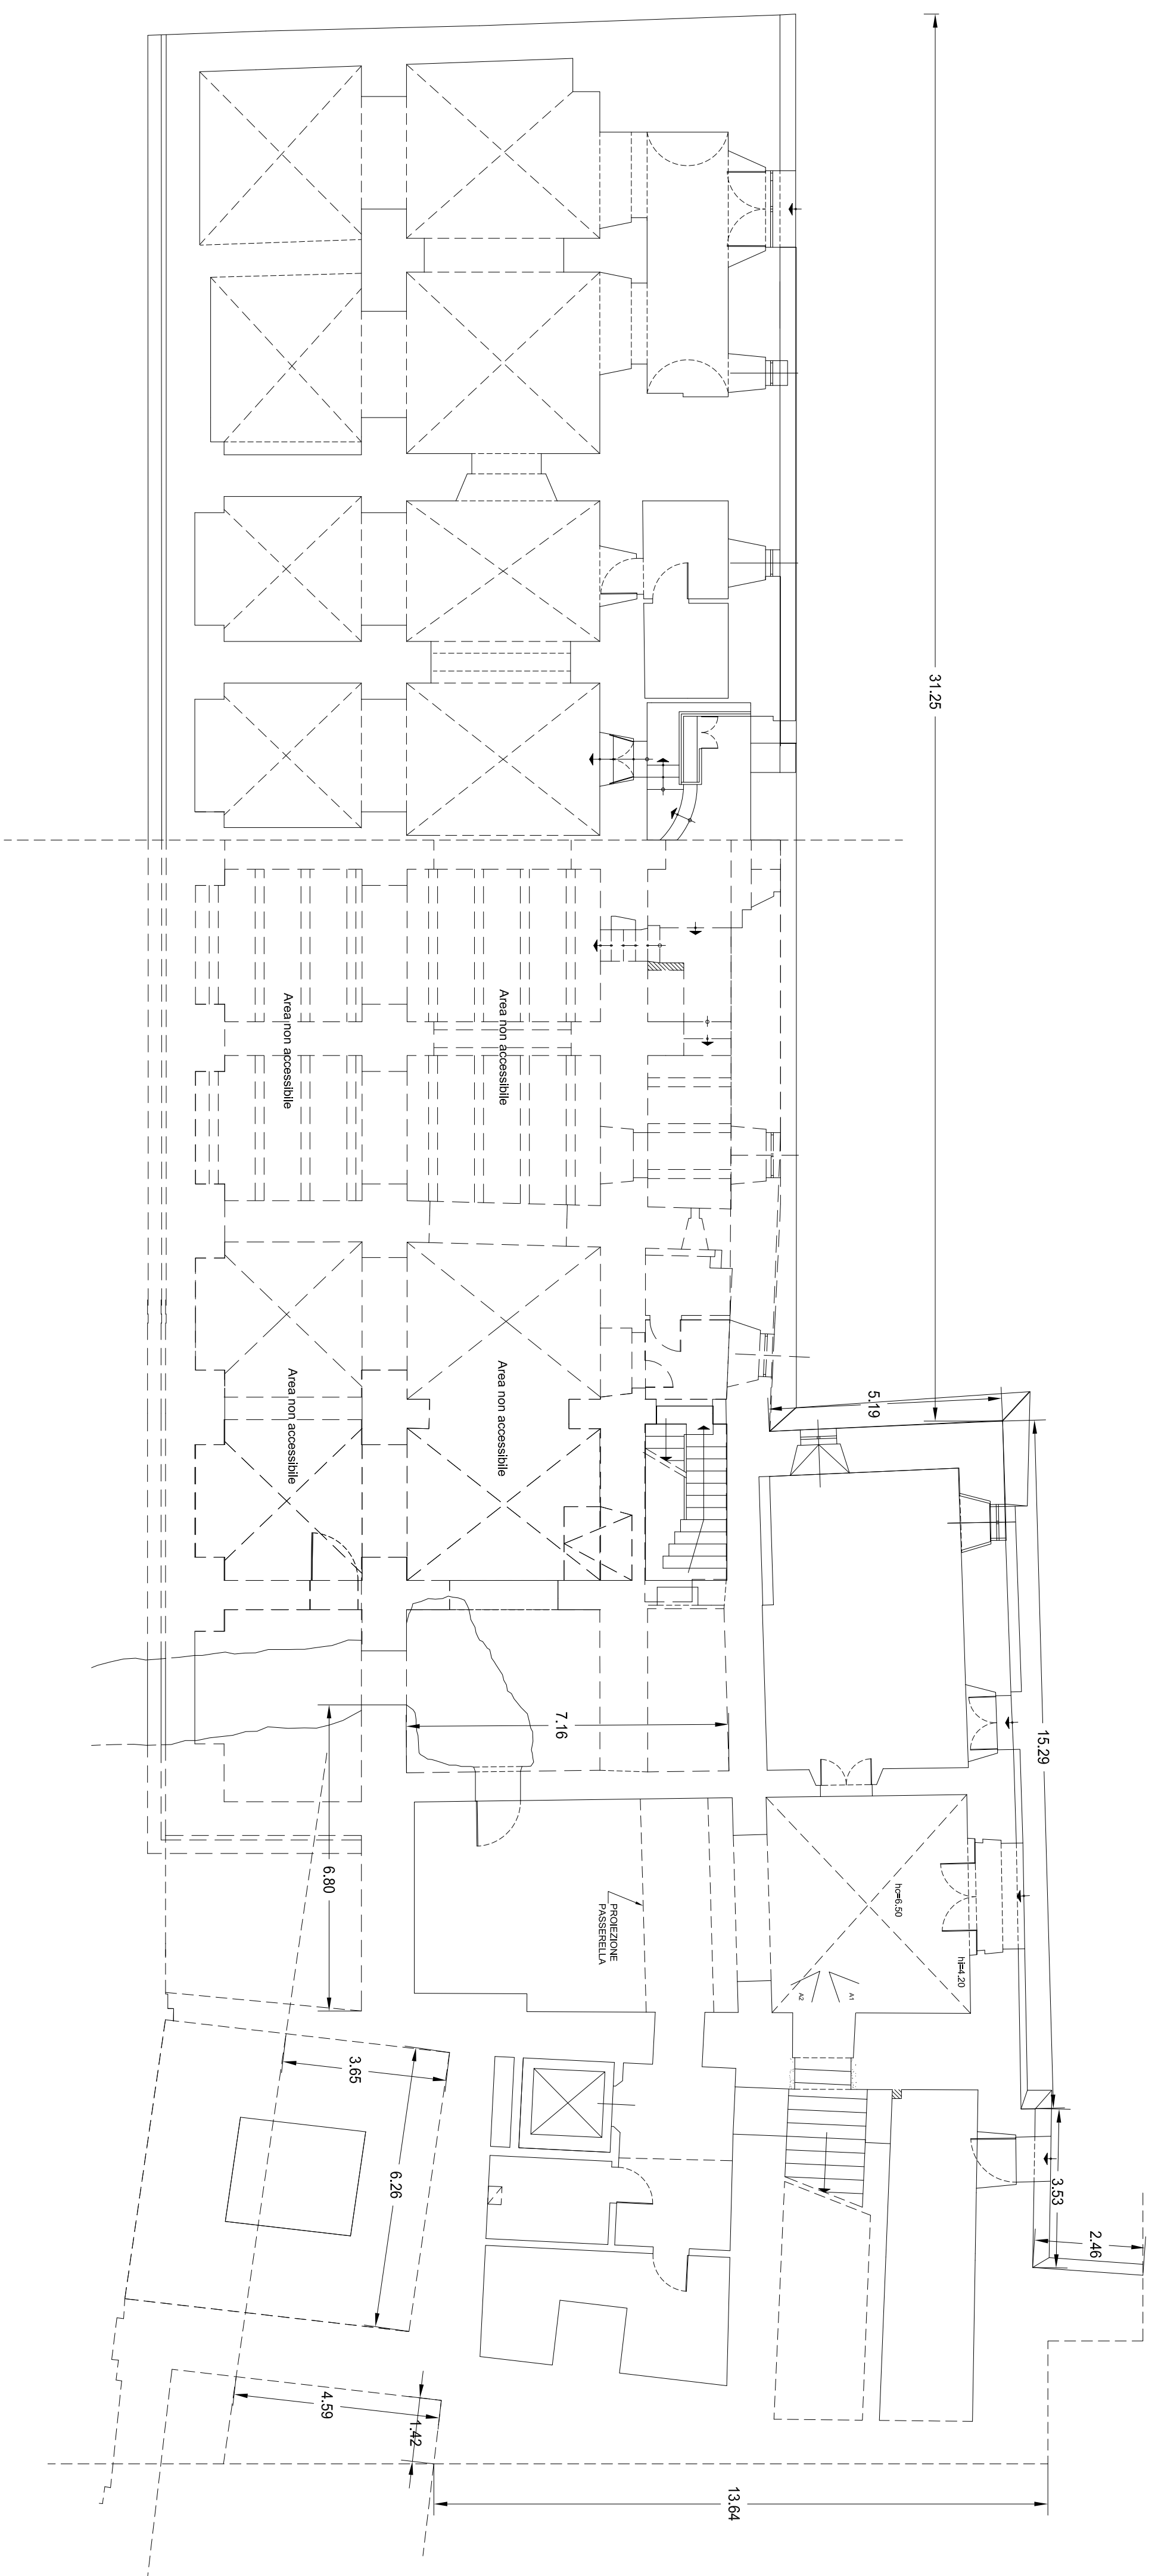

PIANTA PIANO INTERRATO

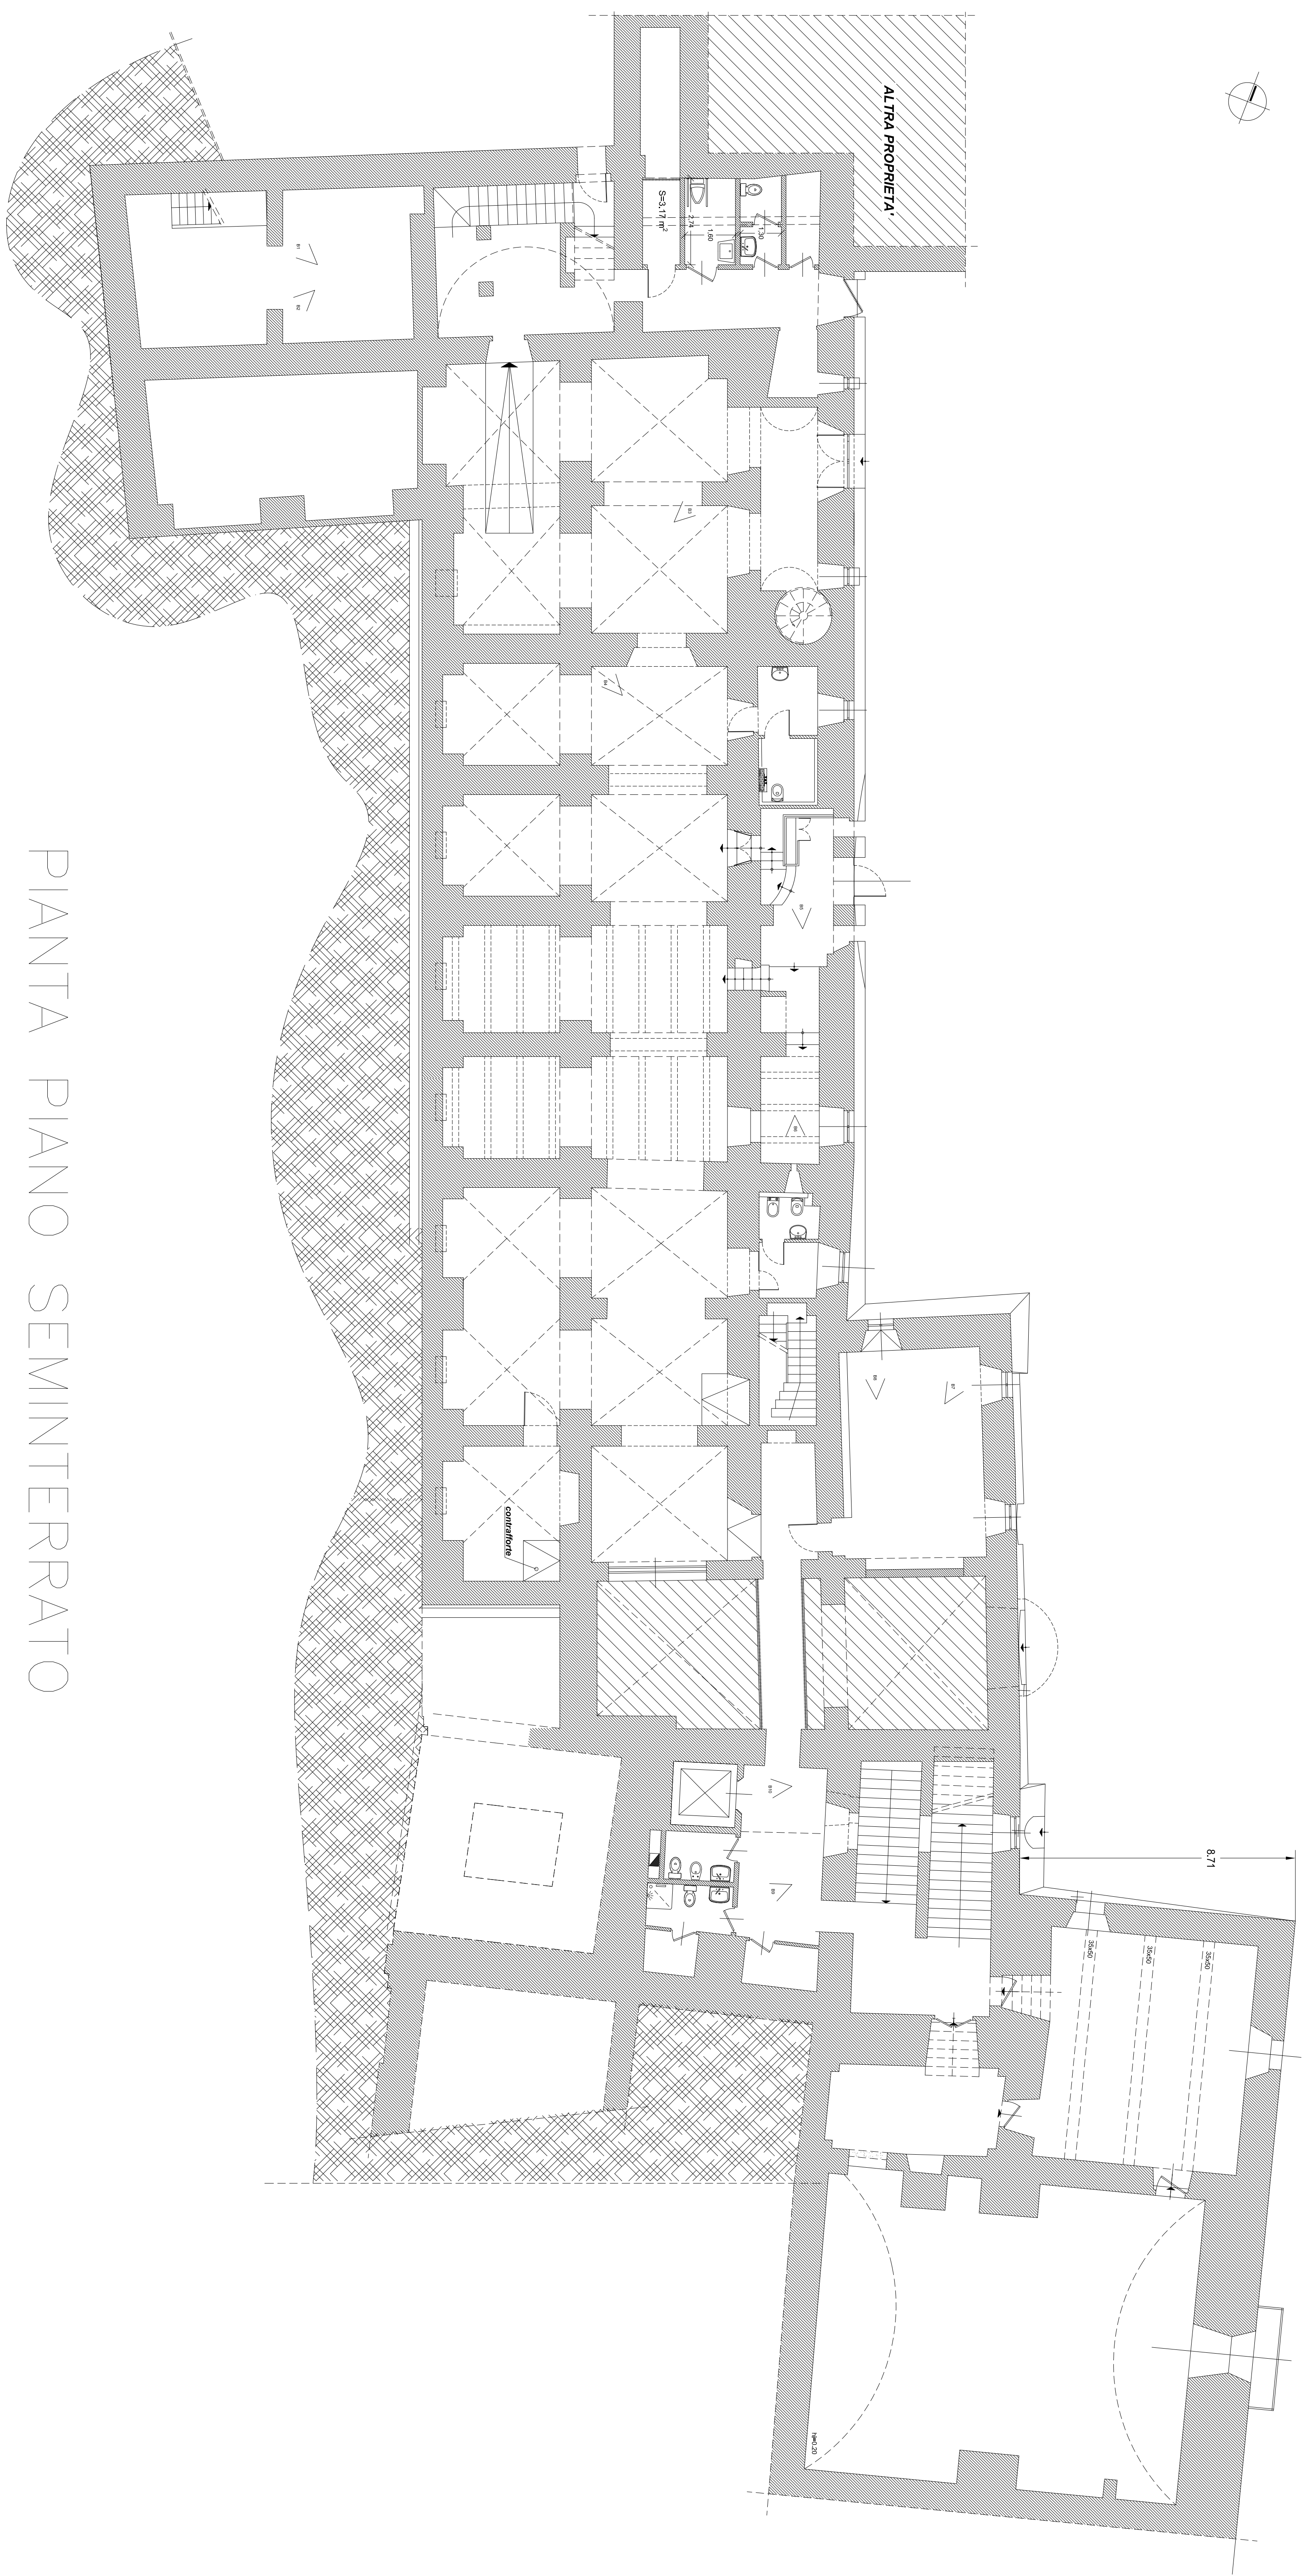

PIANTA PIANO SEMINTERRATO