

Provincia di Macerata

Comune di Caldarola

Ing. Giorgio Del Brutto
Ing. Michele Colucci
Ing. Alex Grassi
Arch. Deborah Re

RIF. CATASTALI

funzionale con
o Palazzo Pallotta.

7	Particella
93	

TECNICA ED ECONOMICA


anta piano terra
anta piano ammezzato

EDIZ.: 00 REV.: 00

EDIZ.: 00 REV.: 00

EDIZ.: 00 REV.: 00

Il disegno e l'uso in informatica li sono contenuti negli standard.

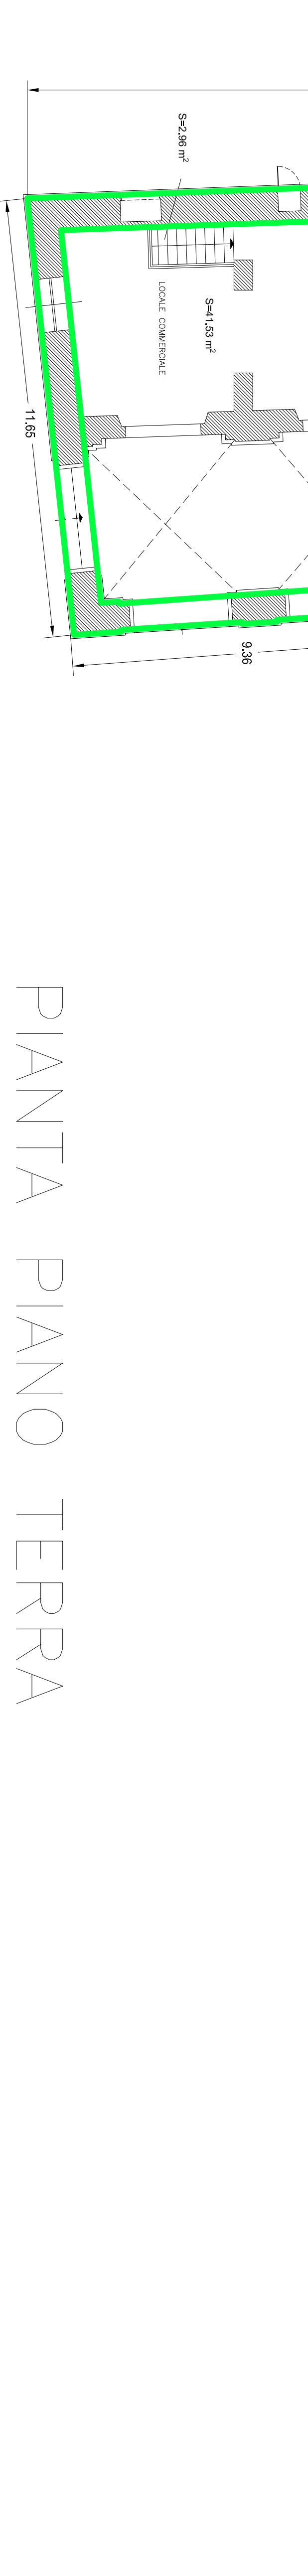


PIANTA PIANO TERRA

C.A. COLO SUPERFIO PALAZZO TALOTTA					
DESTINAZIONE	TITOLO/GR. EDILIZIA	TITOLO/GR. COSTRUTTIVA	PANNO	SUPERFICIE RETTA SMIGLI/VANI	SUPERFICIE LORDA
Commerciale	Fabbricato	Muratura	Interrato	723,40 mq	956,60 mq
Commerciale	Fabbricato	Muratura	Seminterrato	1.259,30 mq	
Commerciale	Fabbricato	Muratura	Tetto	692,87 mq	963,65 mq
Commerciale	Fabbricato	Muratura	Attrezzato	954,49 mq	963,03 mq
Commerciale	Fabbricato	Muratura	Pieno	7442,82 mq	1.041,54 mq
Commerciale	Fabbricato	Muratura	Secondo	823,26 mq	1.063,55 mq

TOTALE SUPERFICI	3.738,73 mq	5.876,57 mq
------------------	-------------	-------------

% TAMPONATURE SU SUPERFICIE	36,38 %
-----------------------------	---------

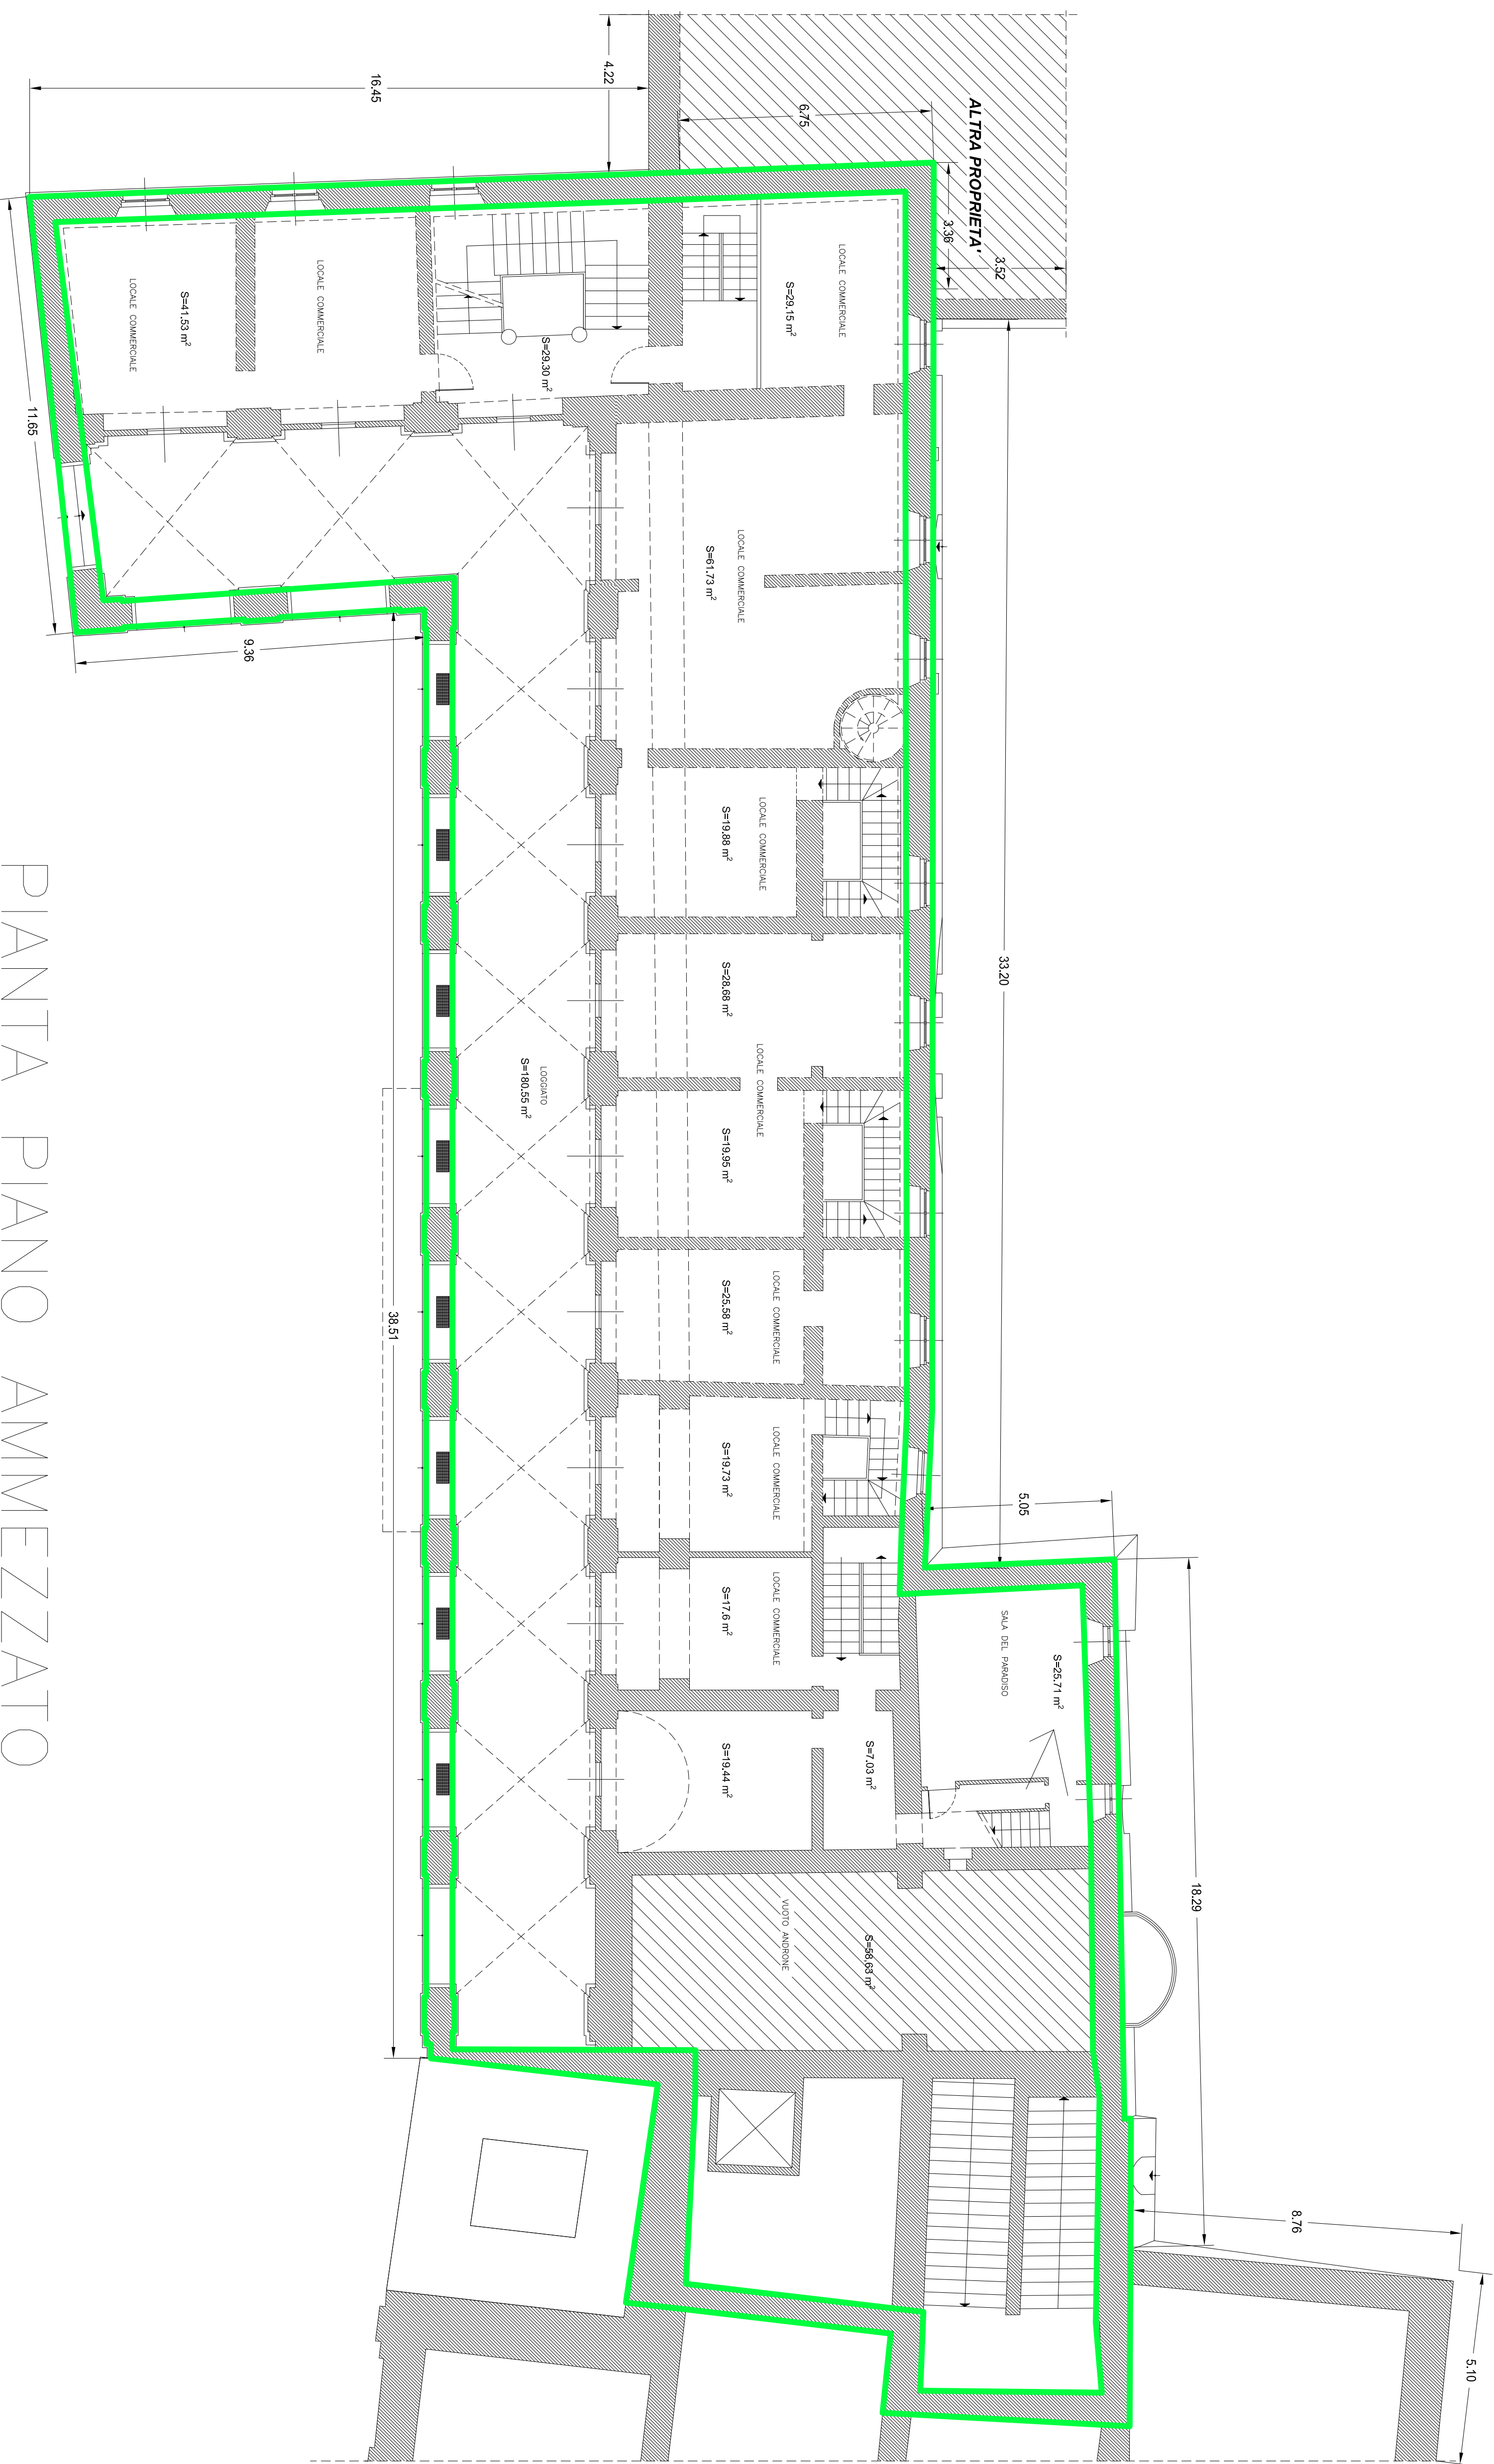

PIANTA PIANO AMMEZZATO